


Sist lagret: 16.09.2025 av INF. Filbane: P:\2400 - 2449\2439 Løren-Økern-Hasle-Ens\p\Løren-Økern-Hasle\3_tegning\1_DAK\5_LAY Layout og samlenode\Løren-Økern-Hasle\2439 LAY B-Oversiktsplan.dwg

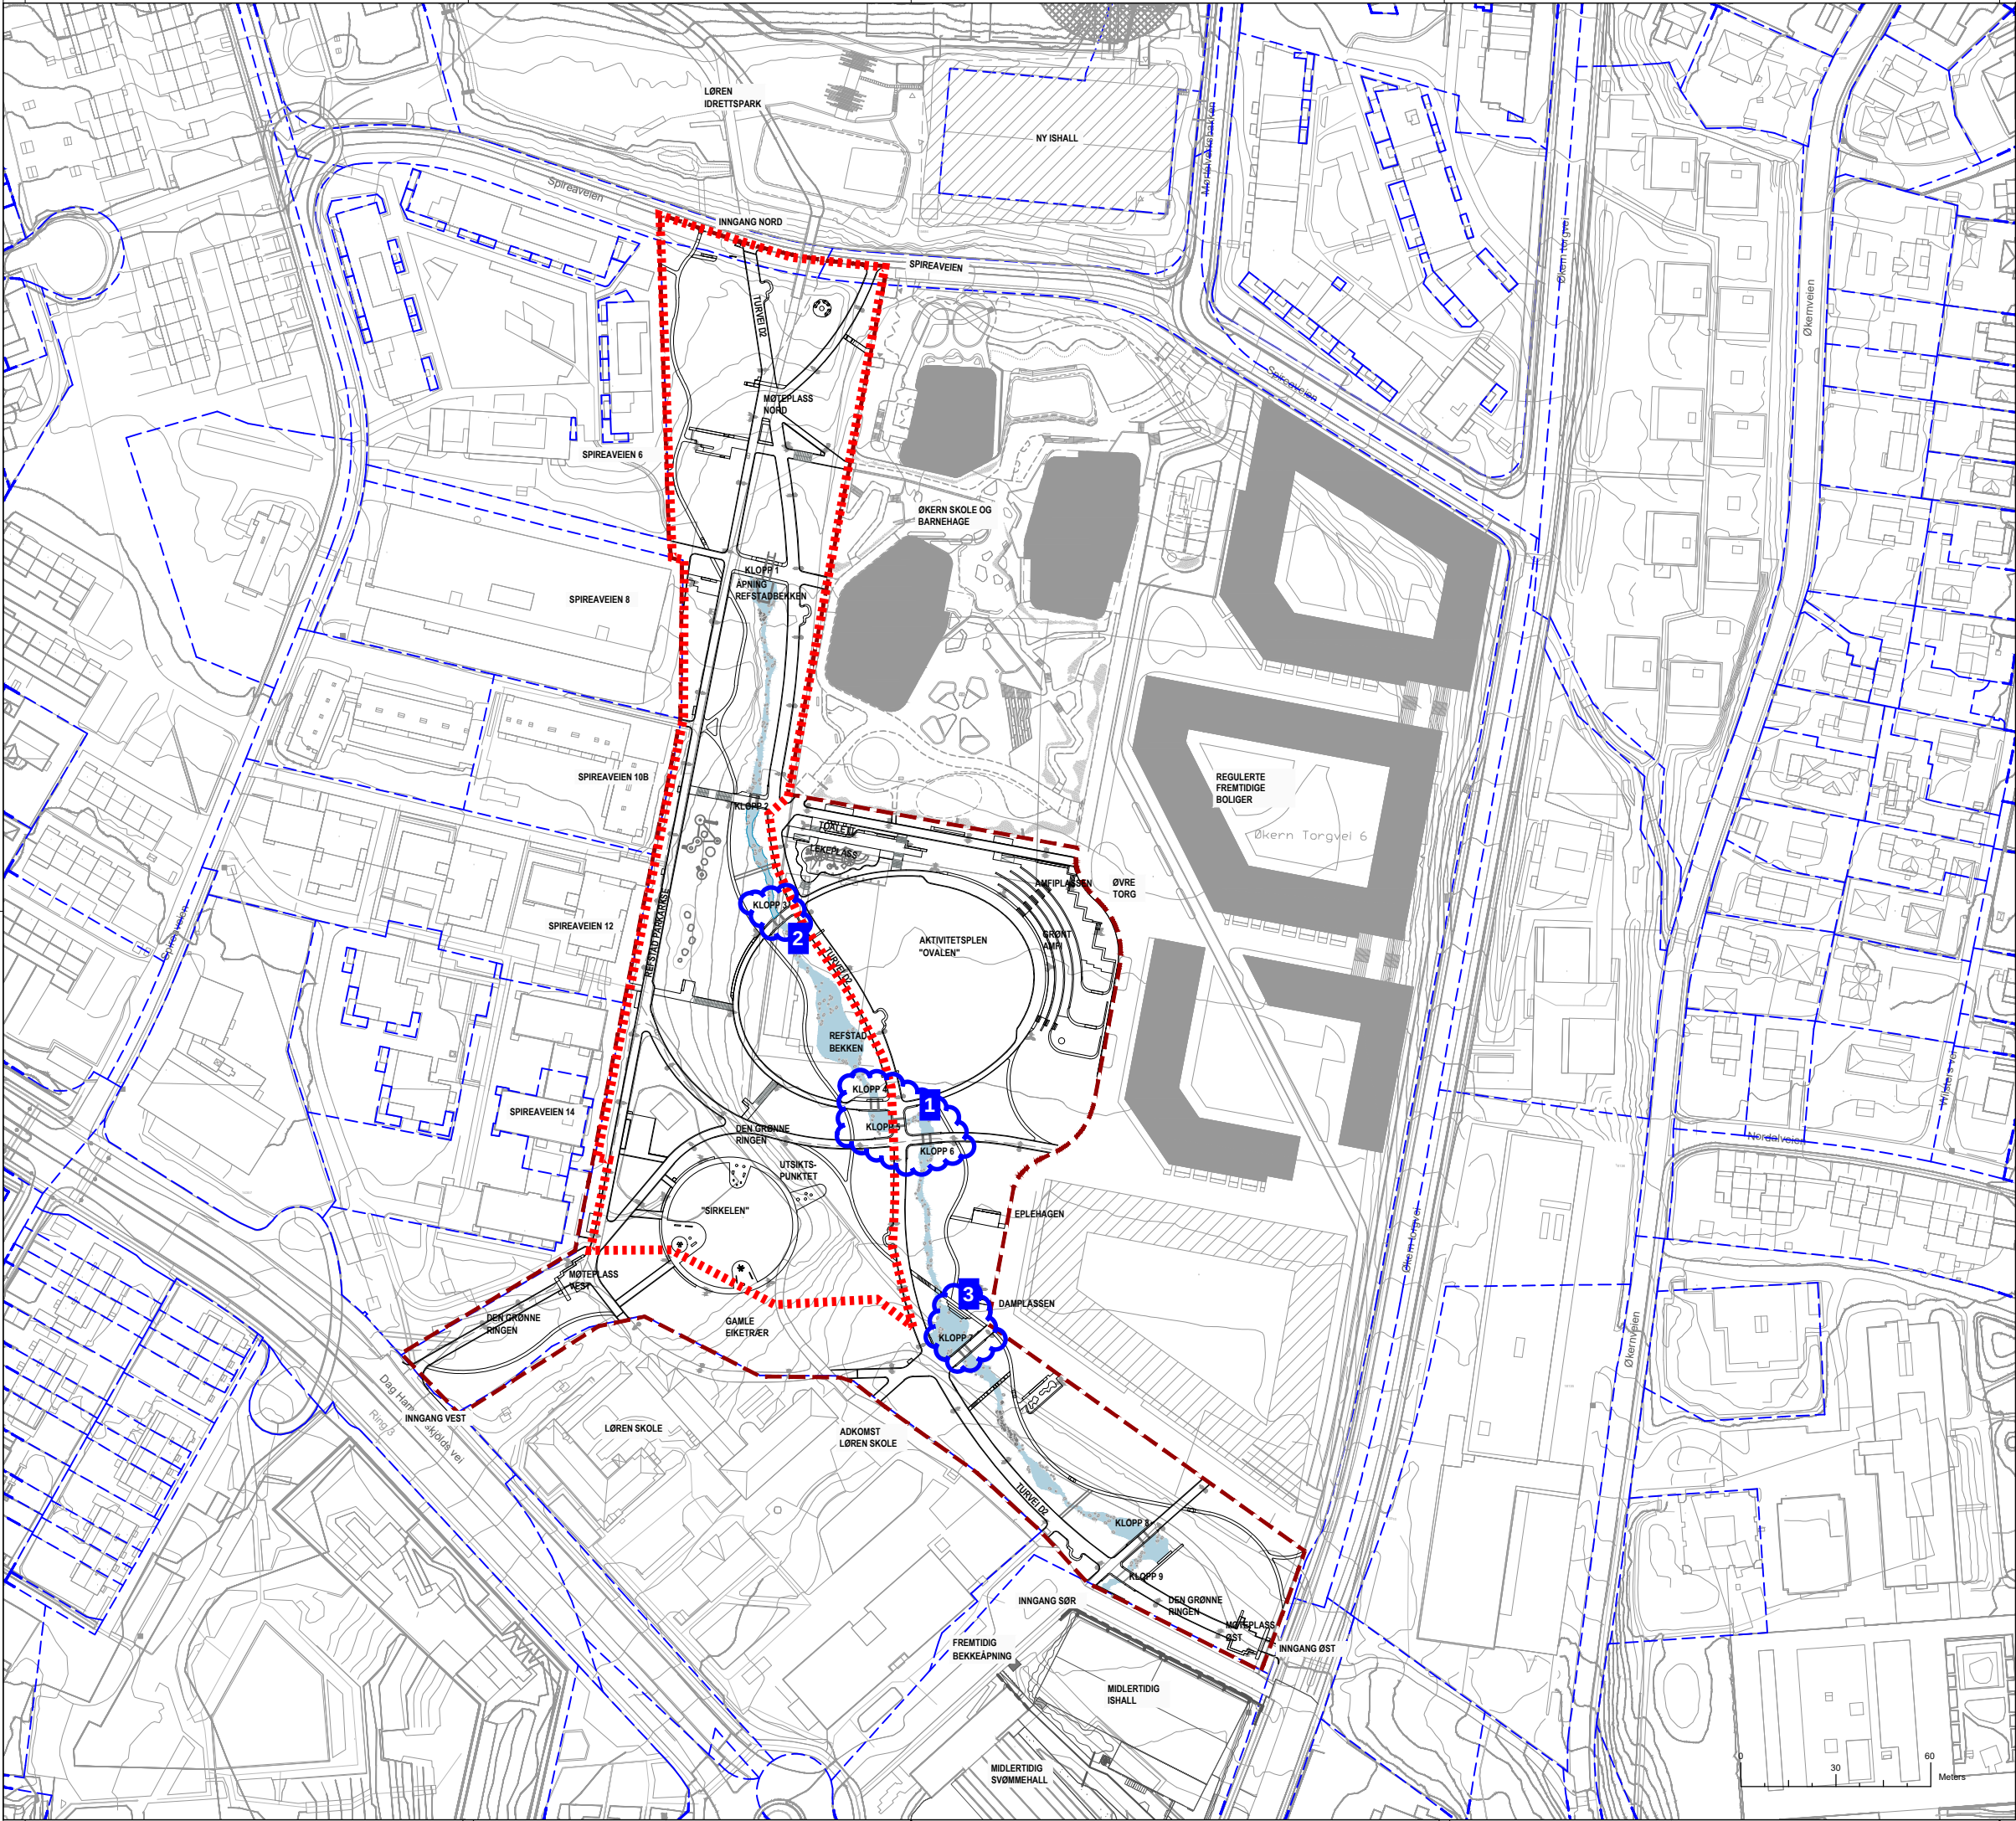

 **Betongarbeider**
1-3

**Grovplanering inkl. VA,
EL og forsterkningslag**

 **Område 1**

Geodetisk referanse
Horisontalt: EUREF89/NTM Sone 10
Vertikalt: NN2000

Fase 1 (Høst 2025/ vinter 2026)