
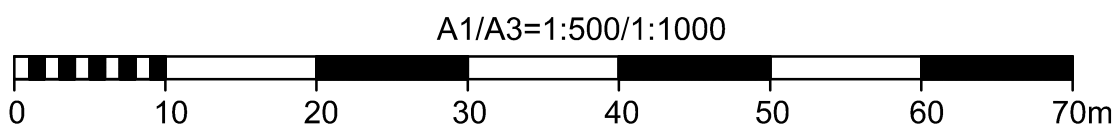


W:\010244\10244021\01\0244021-01\0244021-01_03\ARBETSDOKUMENTER\0244021-01_LARK\10244021-01_03_TEGNINGER\01_begrunnelse\arkiv_bordetegn.dwg, Layout: 10244021-LARK-TEG-0021, Plottet av: alin, Dato: 2023.02.07 kl. 14:31

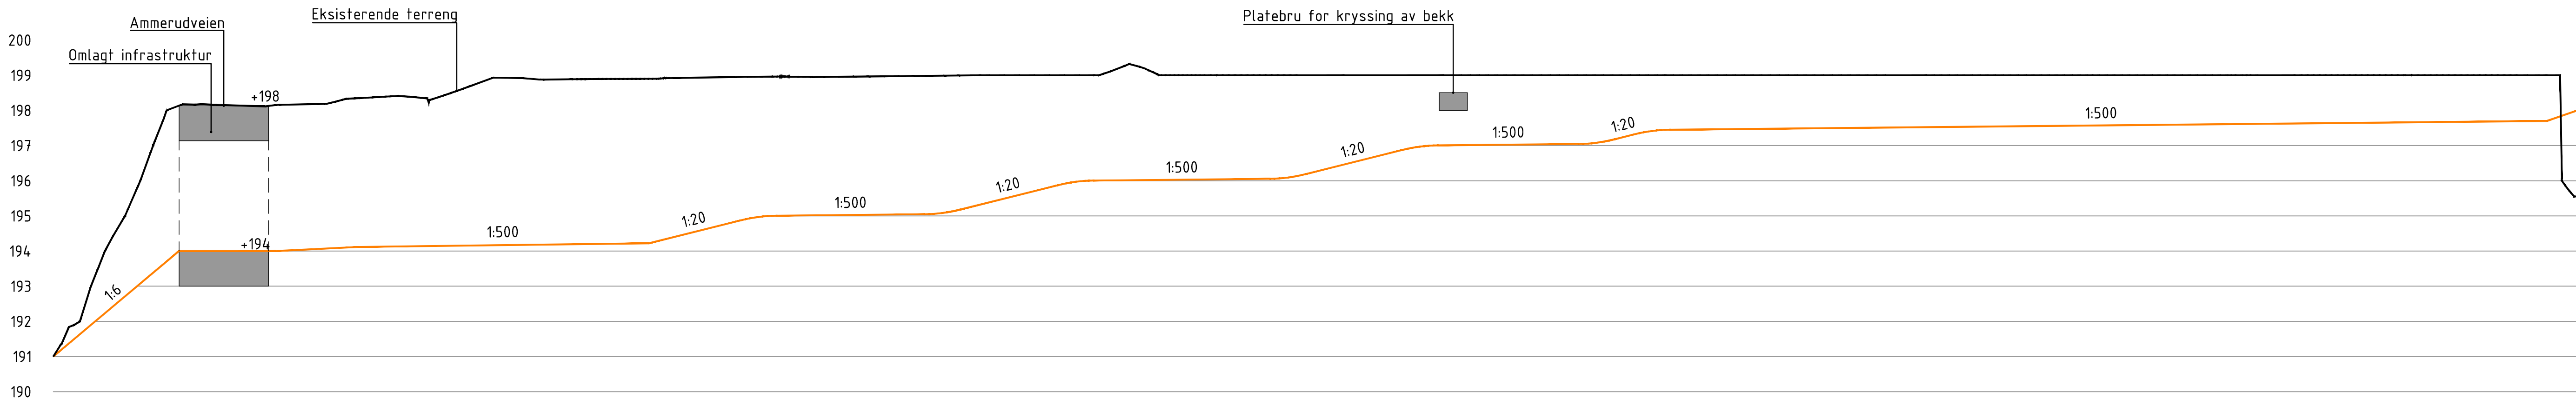

Tegnforklaring

- Eksisterende terreng
- Nytt terreng

Merknader

Den bratteste strekningen bør utformes med mindre kulper med maks. 25 cm høydeforskjell. Det tilsvarer 4 kulper med 25 cm høydeforskjell per høydemeter.

01	Mulighetsstudie	08.02.2023	OLMJ	TKL/TRL	BRIR
Rev.	Beskrivelse	Dato	Tegn.	Kont.	Godt.
Mulighetsstudie for gjenåpning av Aurevannsbekken			Fig. LARK	Form. A1	
Snitt Lengdesnitt bekkeløp med høydeoverdrivelse 1:5			Dato 08.02.2023		
			Format/Målestokk:	1:500 (A1)	1:1000 (A3)
Multiconsult		Status Mulighetsstudie	Konstr./Tegnet OLMJ	Kontrollert TKL/TRL	Godkjent BRIR
www.multiconsult.no		Oppdragsnr. 10244021-01	Tegningsnr. 10244021-LARK-TEG-002	Rev.	01