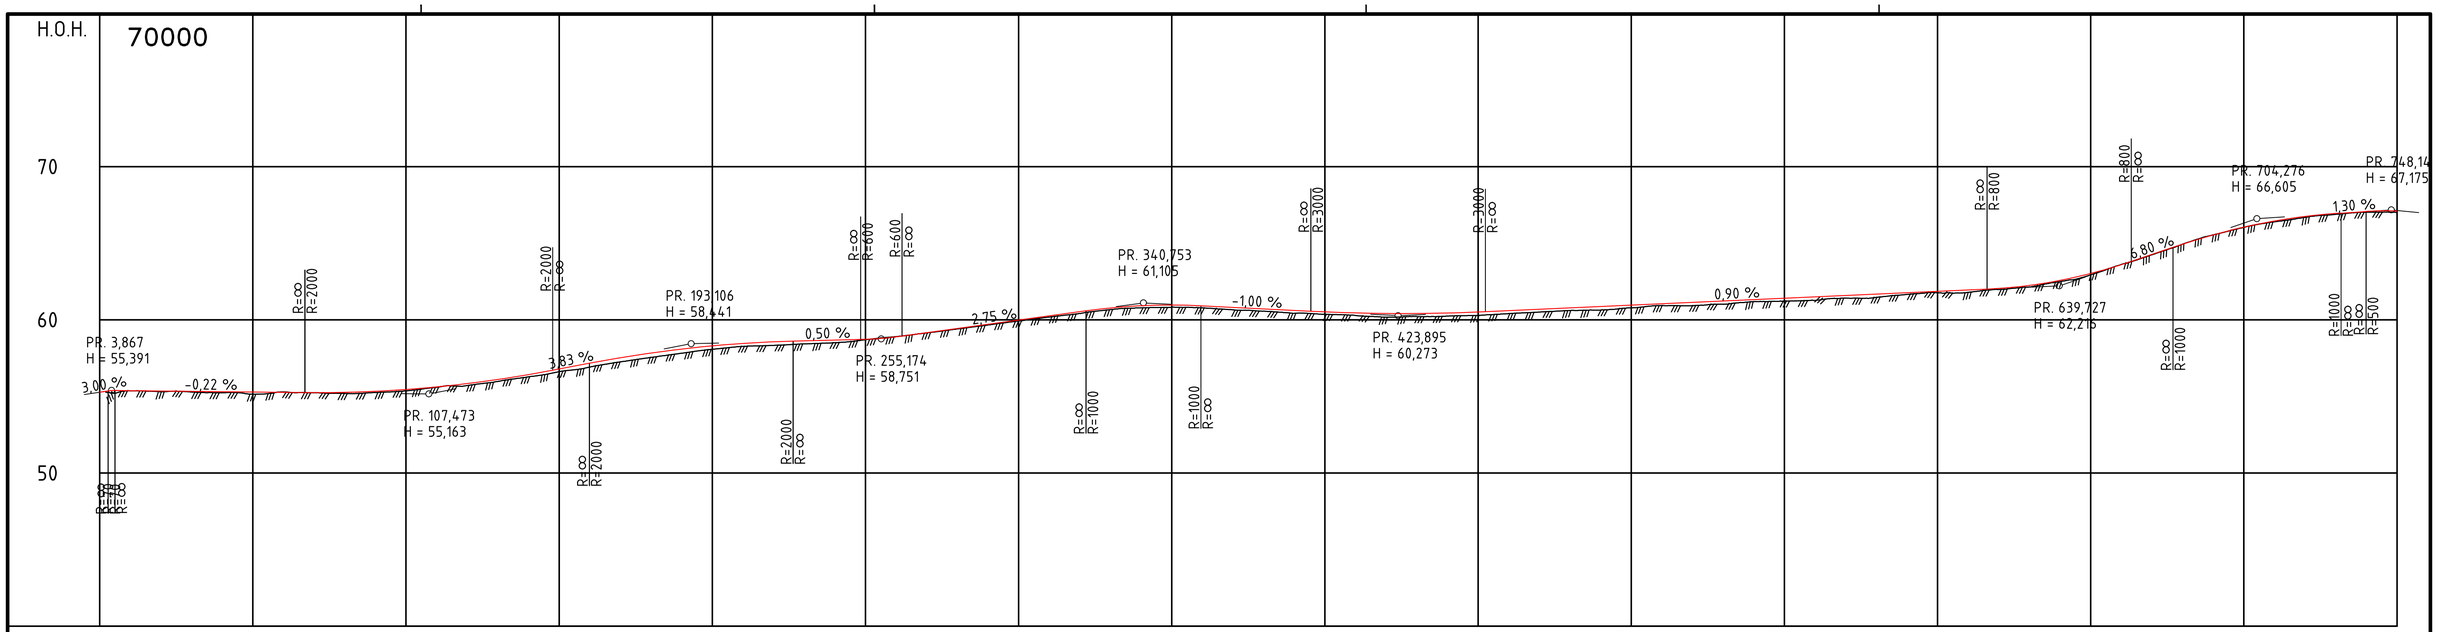

PROFIL NR.	0	50	100	150	200	250	300	350	400	450	500	550	600	650	700	750
HOR.KURV.	R=∞ R=-28 R=∞		R=-124	R=-30 R=36 R=-30 R=36		R=∞		R=-43,25	R=∞	R=-30 R=∞	R=43	R=∞	R=-60 R=∞	A=86	R=160	A=71 R=∞
BREDDEUTV.																
TVERRFALL H.kj.b.k.	2,0%					2,0% 4,0% 4,0% 2,0%										2,0%
TVERRFALL V.kj.b.k.						fortau tverrfall endres pga. avkjørsel										
PROFIL H.	55,27															
TERRENG H.	55,37 55,38 55,31 55,36 55,29 55,33 55,24 55,31 55,14 55,29 55,29 55,27 55,24 55,25 55,19 55,27 55,25 55,33 55,37 55,45 55,60 55,62 55,71 55,84 55,98 56,11 56,28 56,42 56,62 56,79 56,92 57,17 57,76 57,53 57,54 57,84 57,82 58,09 58,08 58,30 58,26 58,46 58,33 58,57 58,43 58,63 58,51 58,68 58,70 58,73 58,90 58,89 59,15 59,16 59,44 59,43 59,66 59,74 59,92 59,98 60,18 60,26 60,44 60,53 60,67 60,78 60,78 60,92 60,82 60,97 60,78 60,94 60,65 60,81 60,56 60,71 60,43 60,61 60,36 60,64 60,52 60,79 60,96 60,28 60,45 60,17 60,44 60,21 60,44 60,25 60,54 60,29 60,44 60,69 60,51 60,69 60,61 60,78 60,64 60,87 60,93 61,05 60,92 61,14 61,02 61,23 61,19 61,32 61,23 61,44 61,27 61,50 61,42 61,59 61,46 61,68 61,66 61,77 61,77 61,86 61,79 61,95 61,98 62,05 62,15 62,25 62,50 62,57 62,93 63,02 63,62 63,69 64,25 64,27 64,94 64,95 65,55 65,55 66,04 66,05 66,40 66,44 66,69 66,74 66,89 66,94 67,03 67,07 67,01 67,10																
OVERBYGN.T.	6CM + eks. overbygning								76CM							

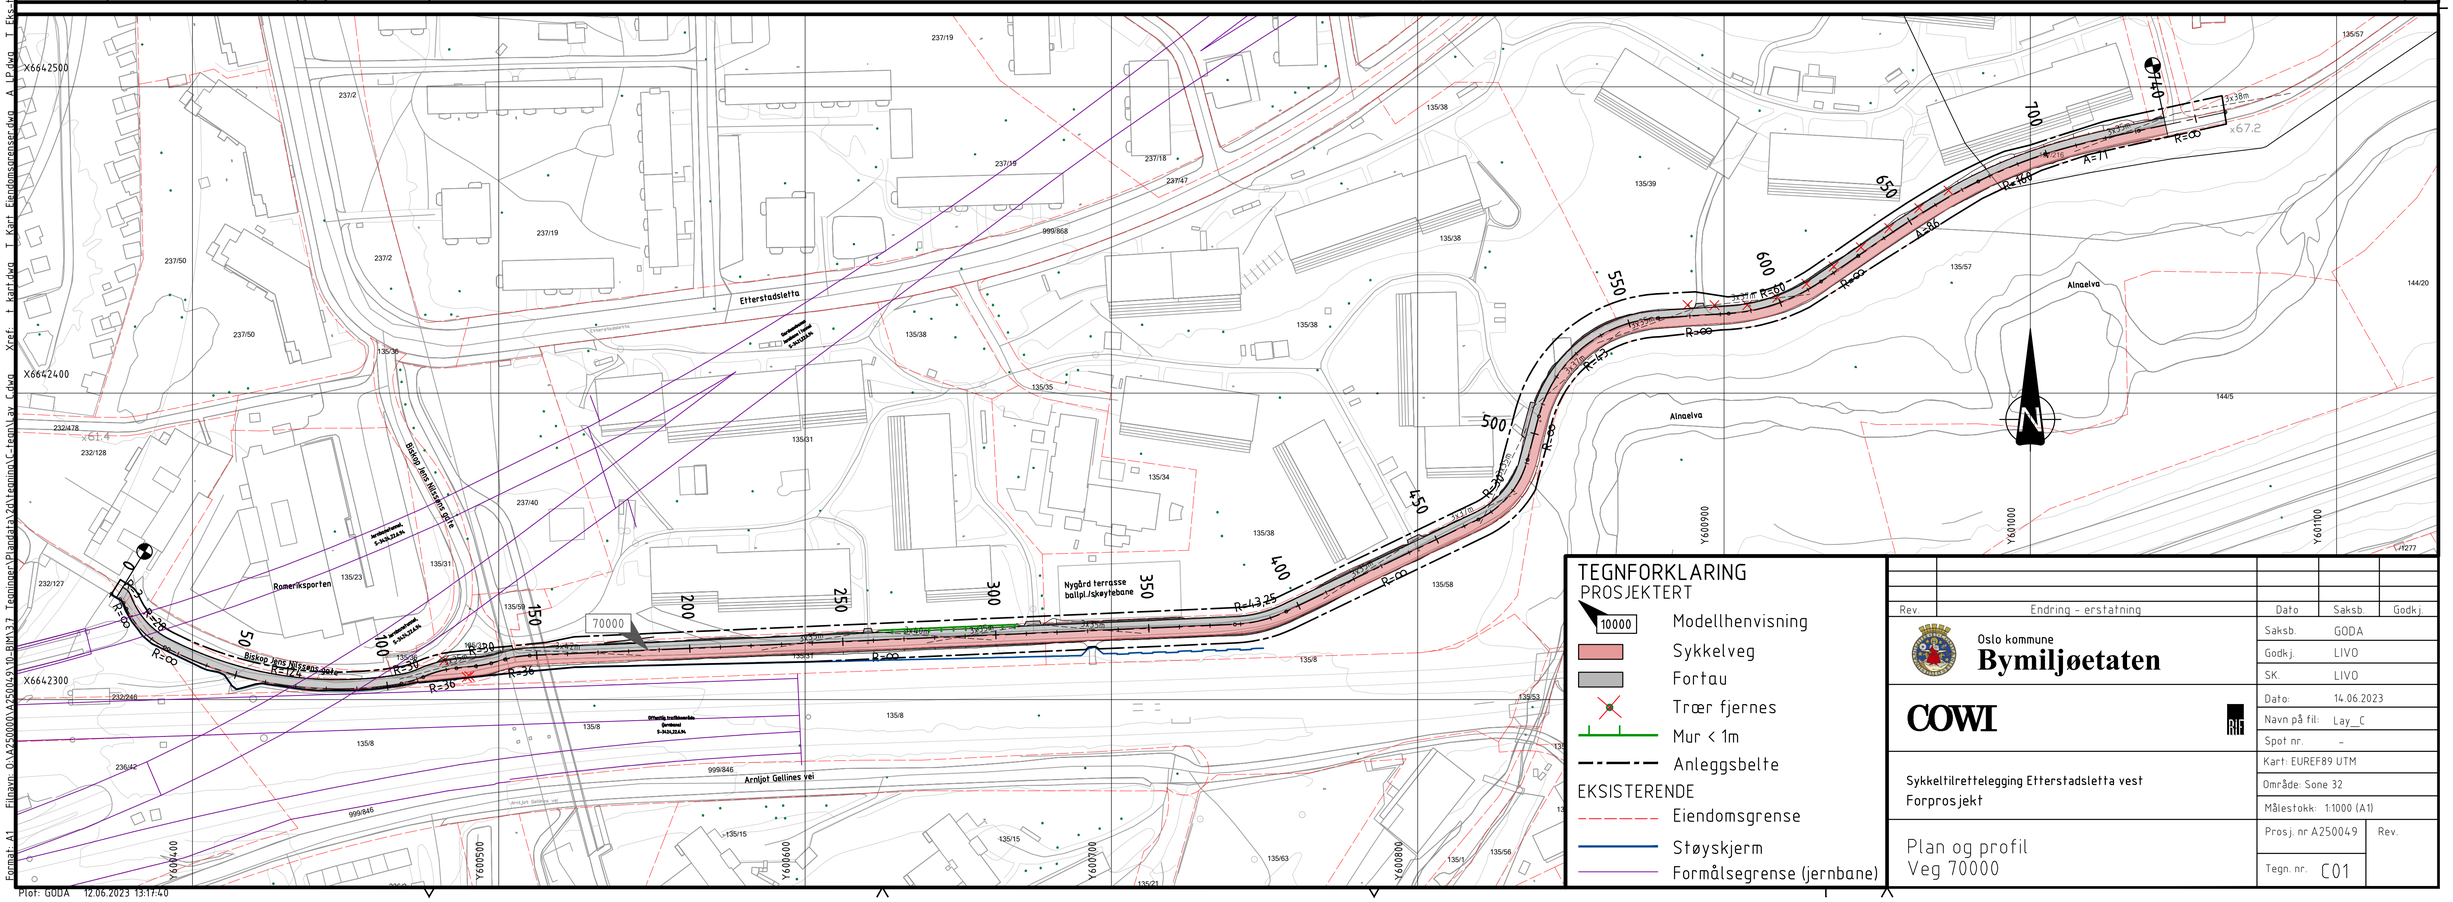

Rev.	Endring - erstatning	Dato	Saksb.	Godkj.

Oslo kommune
Bymiljøetaten

COWI

Saksb.	GODA
Godkj.	LIVO
SK.	LIVO
Dato:	14.06.2023
Navn på fil:	Lay_C
Spot nr:	-
Kart:	EUREF89 UTM
Område:	Sone 32
Målestokk:	1:1000 (A1)
Prosj. nr	A250049
Rev.	
Tegn. nr.	C01

Sykkeltilrettelegging Etterstadsletta vest
Forprosjekt

Plan og profil
Veg 70000

Format: A1 Filnavn: O:\A250000\A250049\10_BIM\37_Tegninger\Plandata\70\Tegninger\C-Tegn\Lay_C.dwg Xref: kart.dwg T_Kart_Eiendomsgrenser.dwg A_IP.dwg T_Eks-trær.dwg

Plot: GODA 12.06.2023 13:17:40