

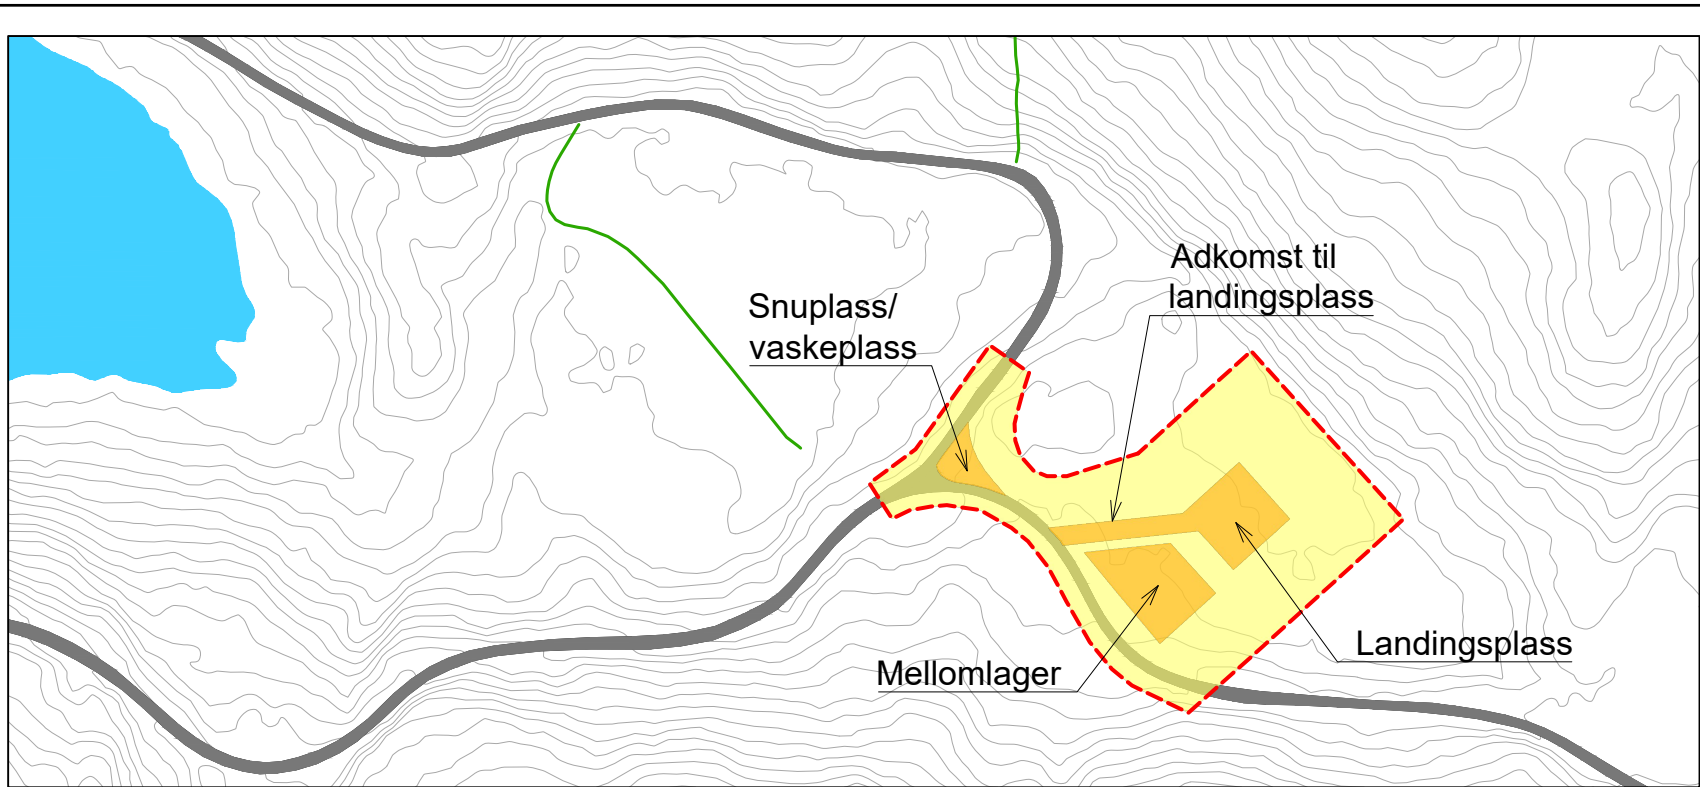


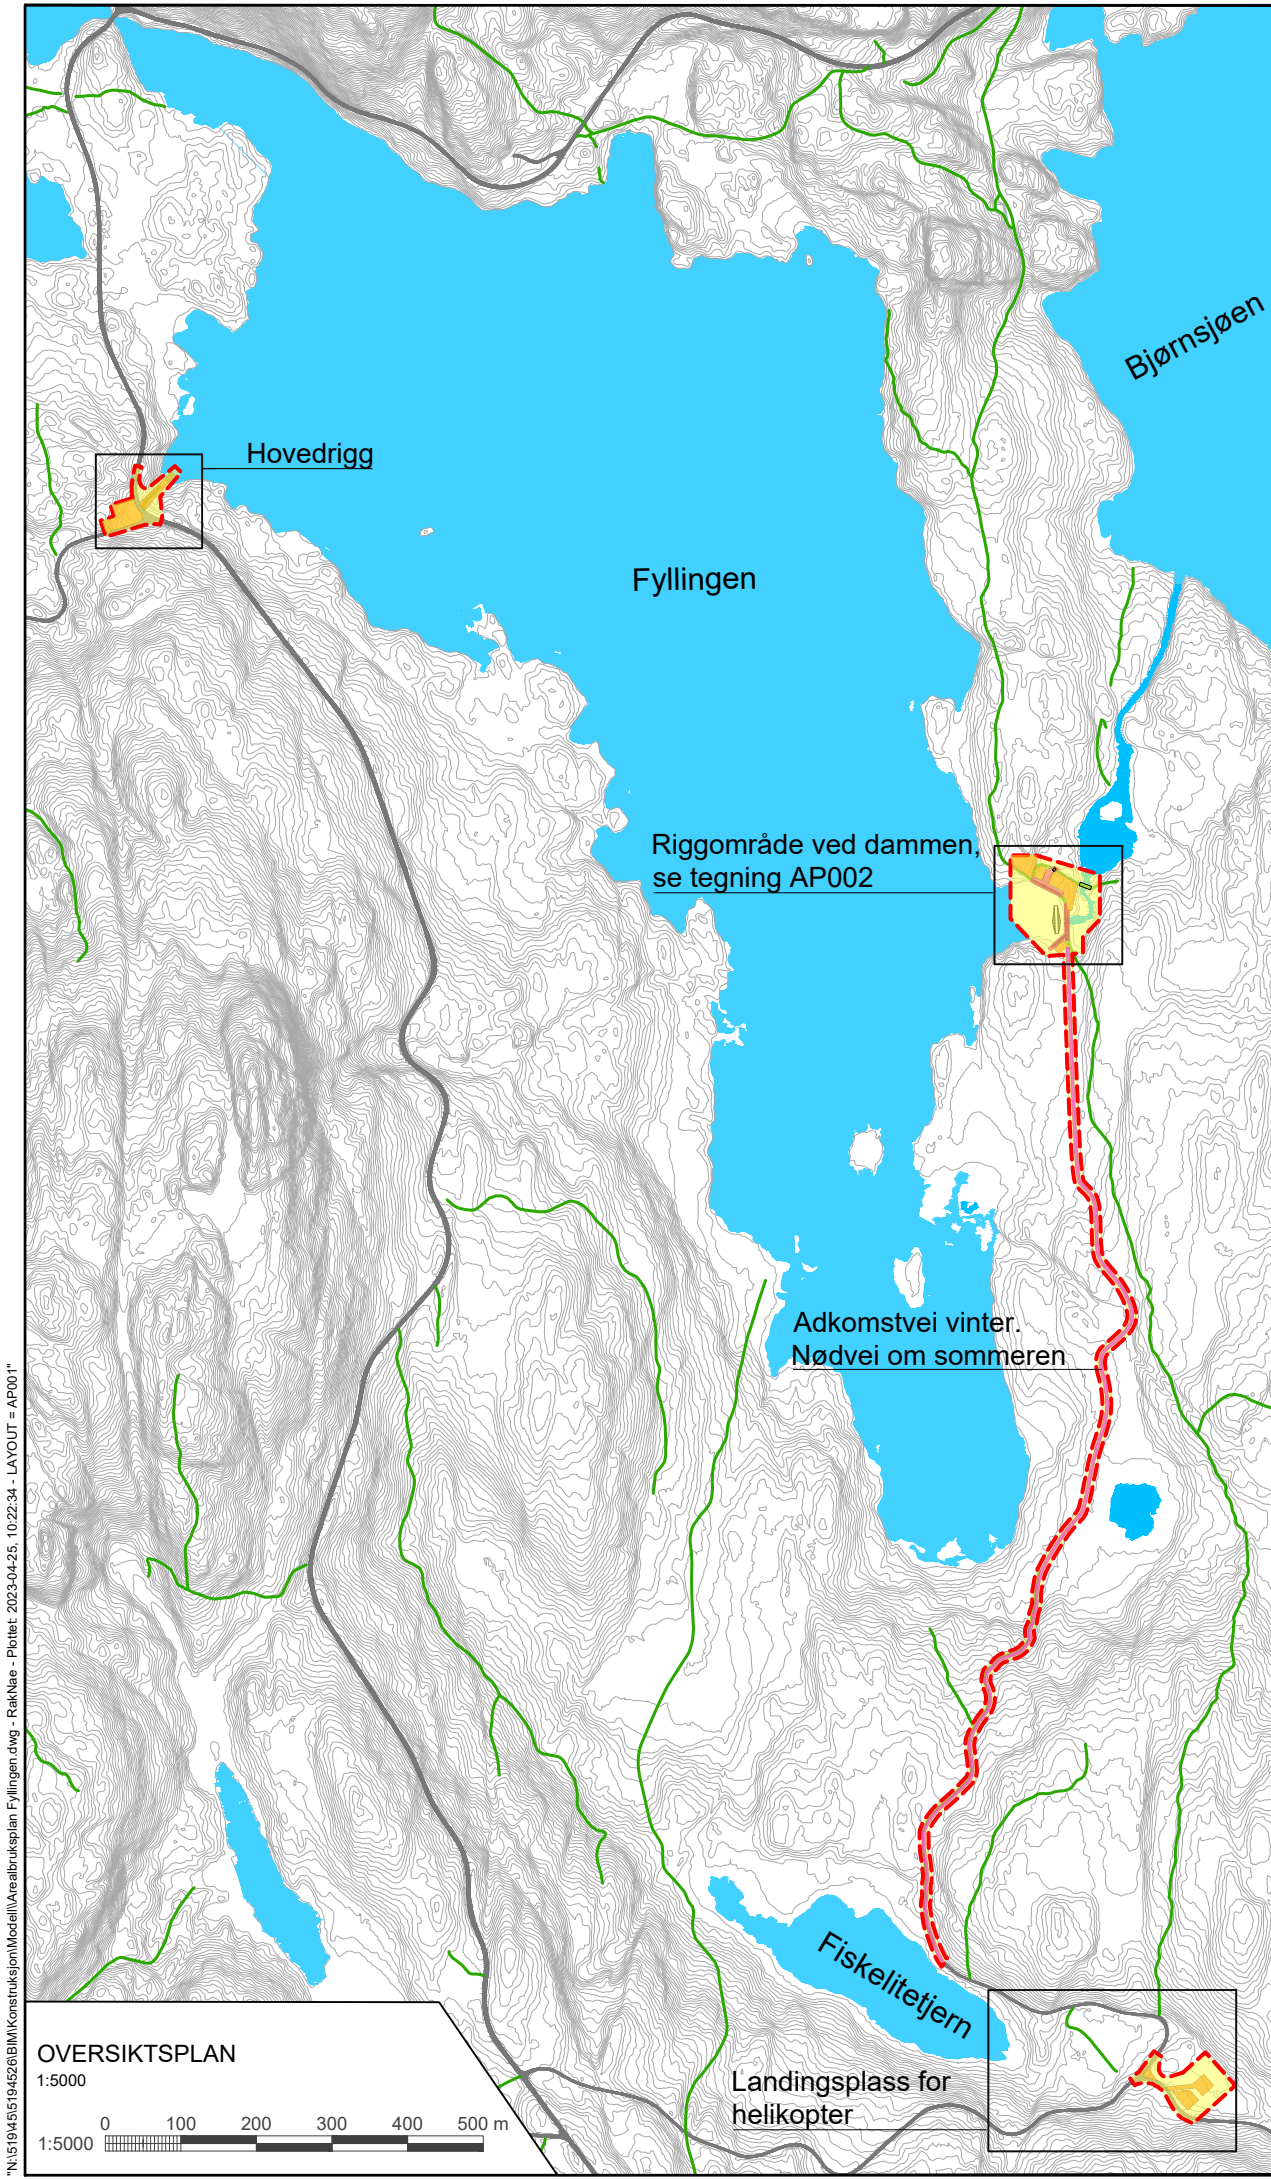

LANDINGSPLASS FOR HELIKOPTER
1:1000

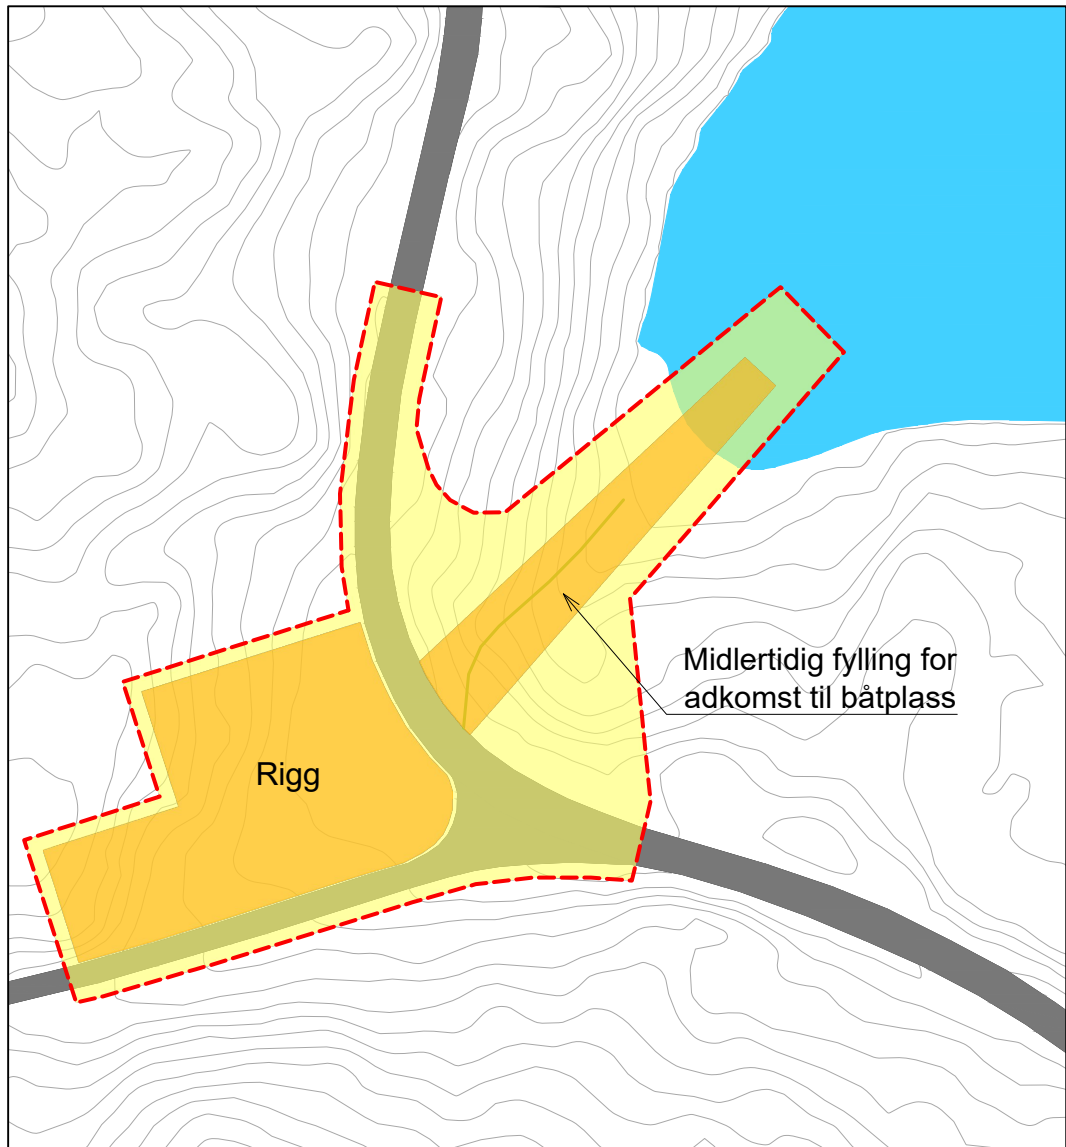

HOVEDRIGG
1:500

ANVISNINGER
1. Kartgrunnlag og høydesystem:
Kartgrunnlag: Euref89 NTM sone 10
Høydesystem: Lokalt høydesystem der HRV = 349,78

Tegningsnummer	Revisjon
AP001	F02

- FORKLARINGER**
- Inngrepsgrense
 - Disponibelt areal
 - Midlertidig inngrep - Rigg/mellomlager
 - Permanent inngrep - Konstruksjoner
 - Eksisterende veier
 - Vintervei
 - Vann i planområde
 - Eksisterende turstier

F02	2023-04-18	For anskaffelse	RakNae	LKW	LKW
B01	2022-12-08	For kommentar hos oppdragsgiver	RakNae	LKW	LKW


Dette dokumentet er utarbeidet av Norconsult AS som del av det oppdraget som fremgår nedenfor. Opphavsretten tilhører Norconsult AS. Dokumentet må bare benyttes til det formål som oppdragsavtalen beskriver, og må ikke kopieres eller gjøres tilgjengelig på annen måte eller i større utstrækning enn formålet tilsier.

OSLO KOMMUNE VAV

SOM VIST

DAM FYLLNGEN AREALBRUKSPLAN OVERSIKT, LANDINGSPLASS OG HOVEDRIGG		Målestokk (gjelder A1)
Norconsult	Oppdragsnummer 5194526	Tegningsnummer AP001
		Revisjon F02

N:\519\519452\BIM\Konstruksjon\Modell\Arealbruksplan Fyllingen.dwg - RakNae - Plottet: 2023-04-26, 10:00:03 - LAYOUT = AP002

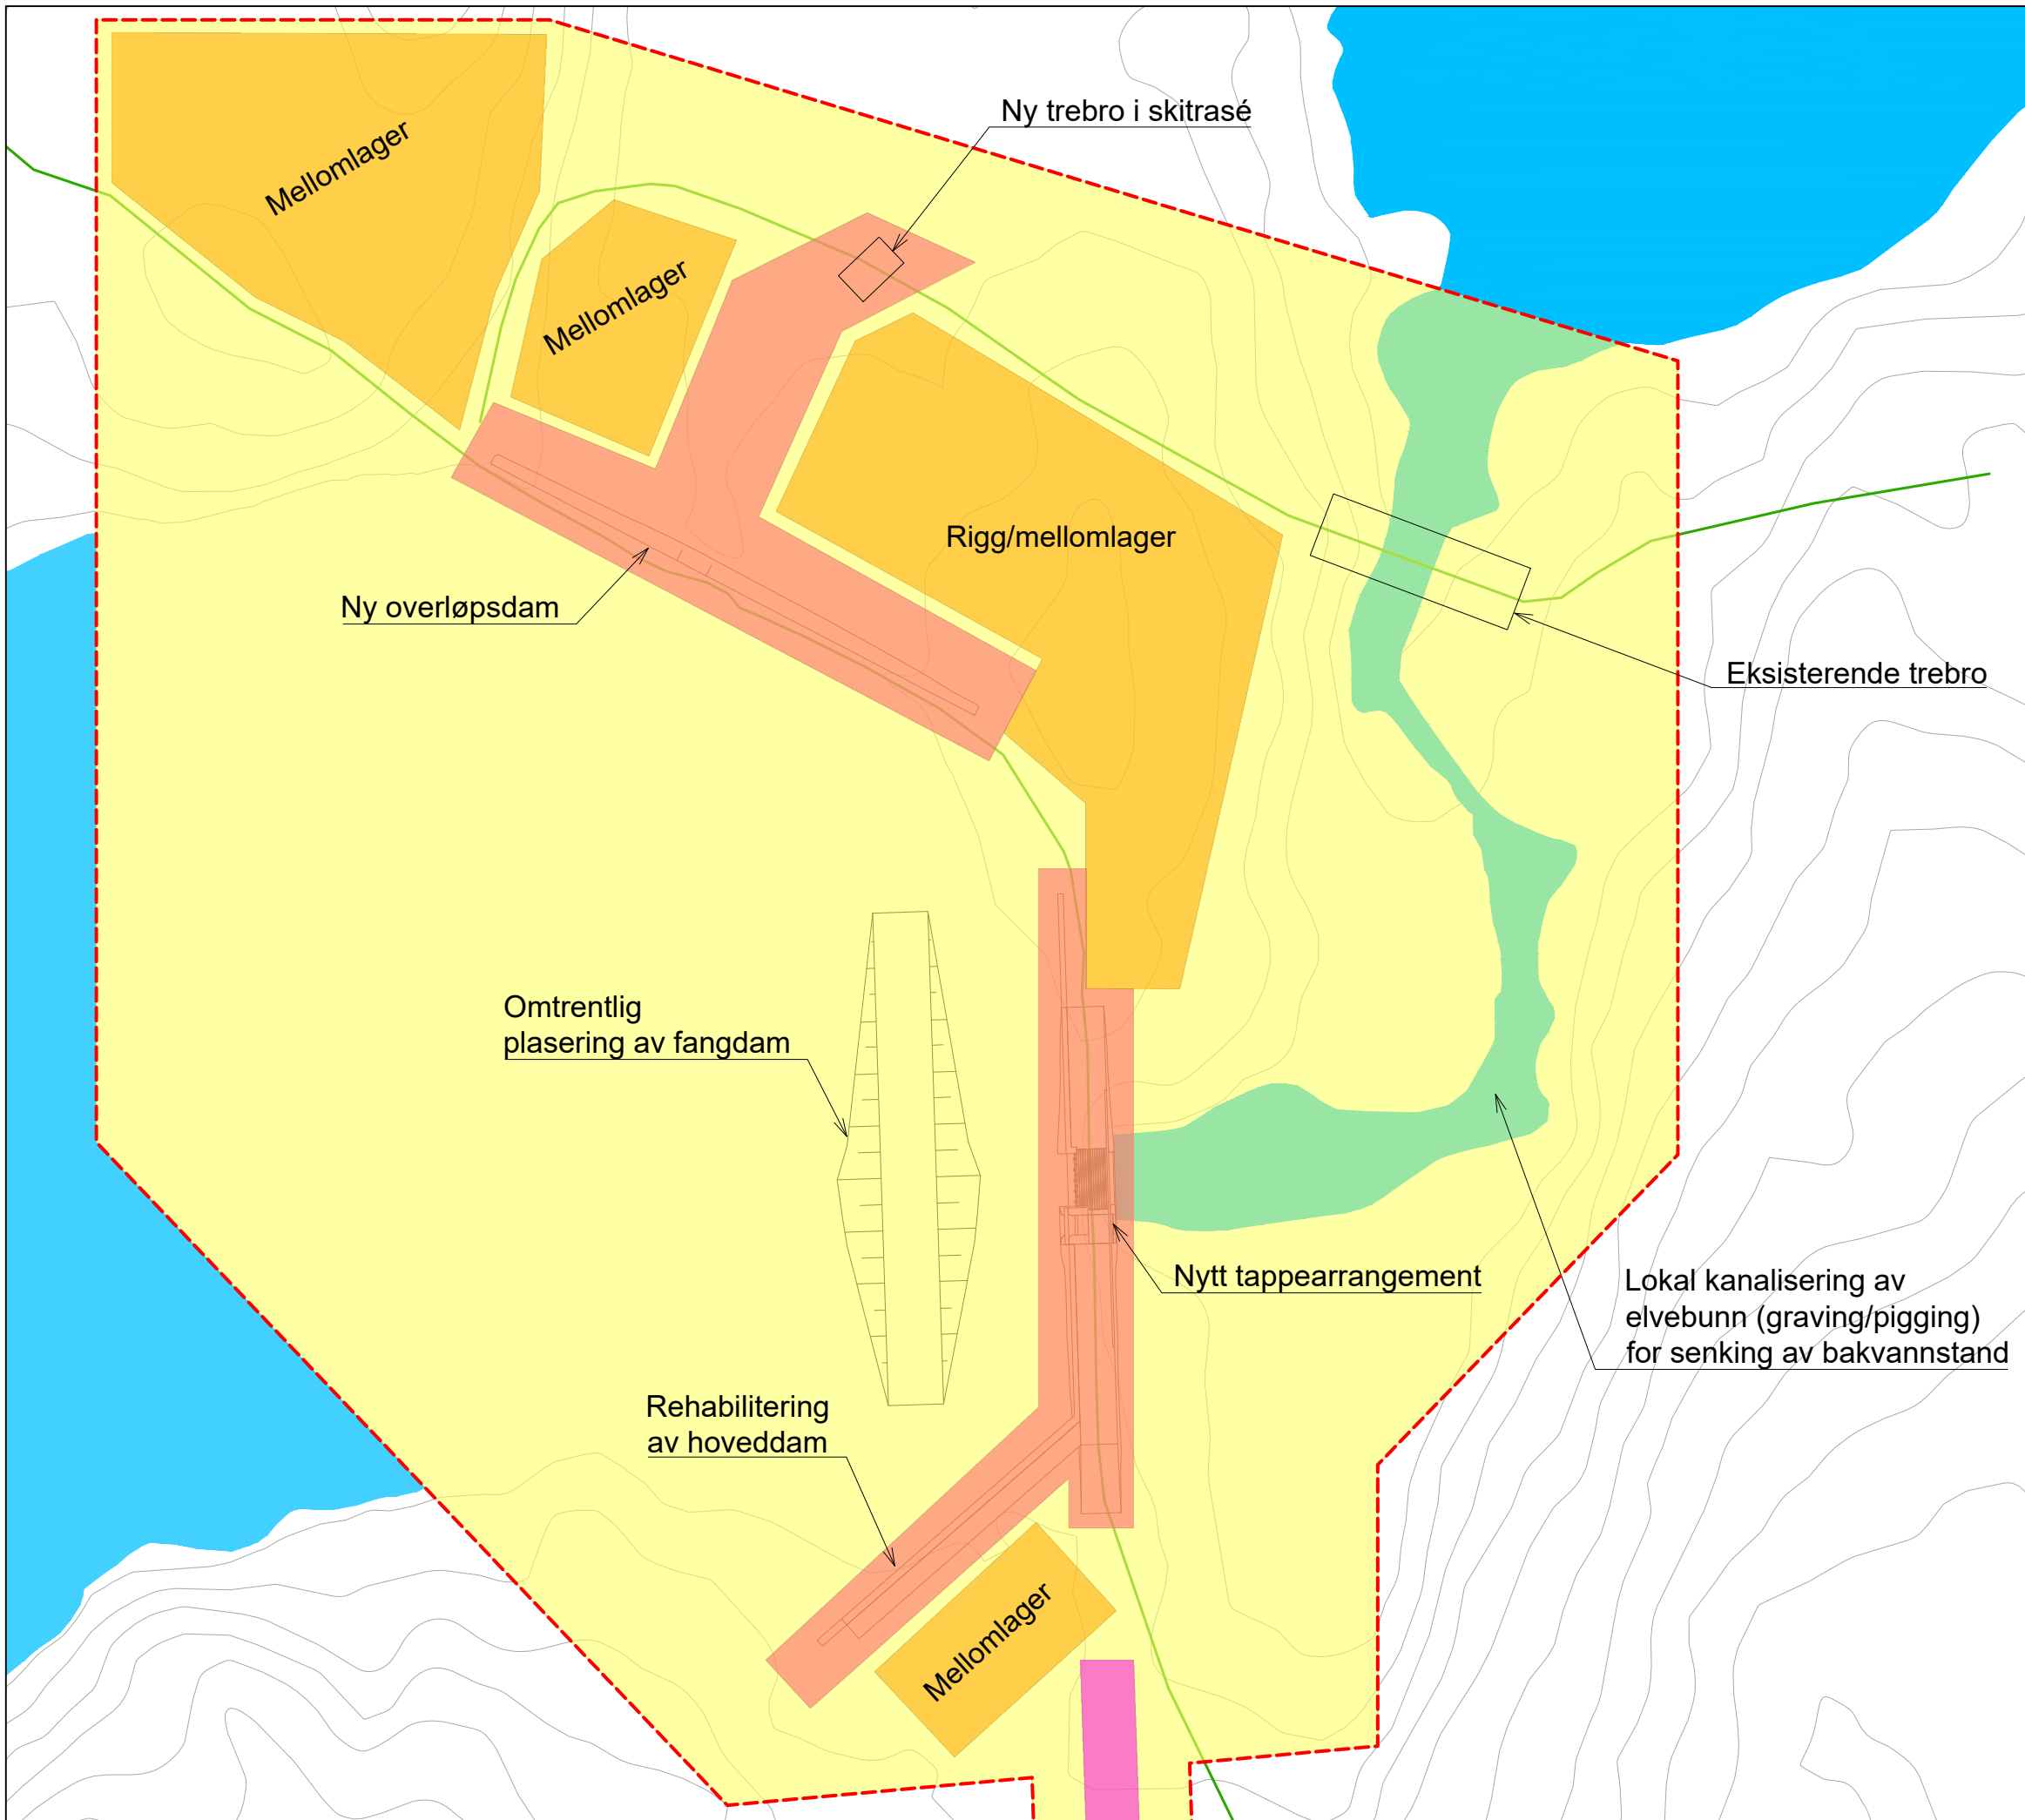

FORKLARINGER

- Inngrepsgrense
- Disponibelt areal
- Midlertidig inngrep - Rigg/mellomlager
- Permanent inngrep - Konstruksjoner
- Eksisterende veier
- Vintervei
- Vann i planområde
- Eksisterende turstier

ANVISNINGER

- Kartgrunnlag og høydesystem:
Kartgrunnlag: Euref89 NTM sone 10
Høydesystem: Lokalt høydesystem der HRV = 349,78

Tegningsnummer	Revisjon
AP002	F02

F02	2023-04-18	For anskaffelse	RakNae	LKW	LKW
B01	2022-12-08	For kommentar hos oppdragsgiver	RakNae	LKW	LKW

Dette dokumentet er utarbeidet av Norconsult AS som del av det oppdraget som fremgår nedenfor. Opphavsretten tilhører Norconsult AS. Dokumentet må bare benyttes til det formål som oppdragsavtalen beskriver, og må ikke kopieres eller gjøres tilgjengelig på annen måte eller i større utstrekning enn formålet tilsier.

OSLO KOMMUNE VAV	Målestokk (gjelder A1)
SOM VIST	

DAM FYLLNGEN
AREALBRUKSPPLAN
RIGGOMRÅDE VED DAMMEN

Norconsult	Oppdragsnummer	Tegningsnummer	Revisjon
	5194526	AP002	F02