




- Tegnforklaring
- Håndløper
 - Kantstein
 - Kantstein, nedsenk
 - Fjerne kantstein
 - Rensk av kant
 - Fjerne gjerde
 - Grus
 - Terrengtrapp
 - Gress
 - Skjermbeplantning
 - Asfalt
 - Tre
 - Stein
 - Benk
 - Benk uten fundament
 - Søppelkasse
 - Bom

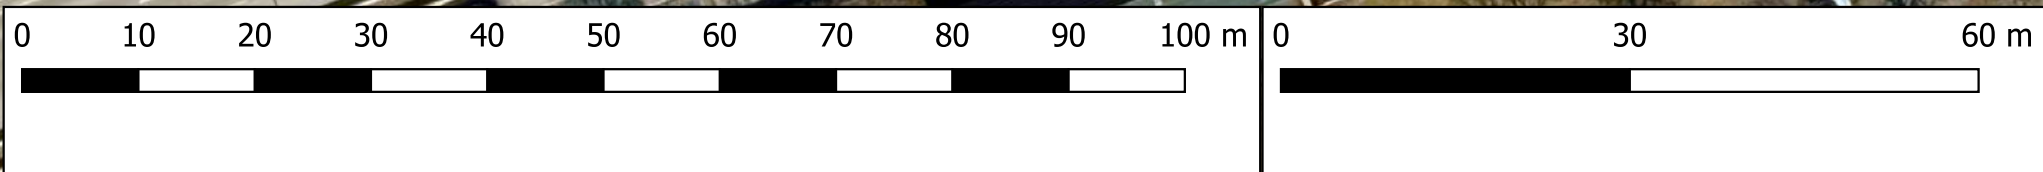

Revisjon	Beskrivelse	Dato	Tegner	Godkjent
Oversiktskart oppgradering av snarveier		Status:	Anbudstegning	
		Målestokk: (A1/A2)	1:650 @ A1	
		Koordinatsystem:	EPSG 25832 - UTM - SONE 32	
		Kilder:	Kartverket: Toponster 4 gråtone	
		Dato:	27.06.2025	
Prosjektnummer	Utarbeidet av	Godkjent av	Tegningsnummer:	
12204255	Roald Eidsheim			