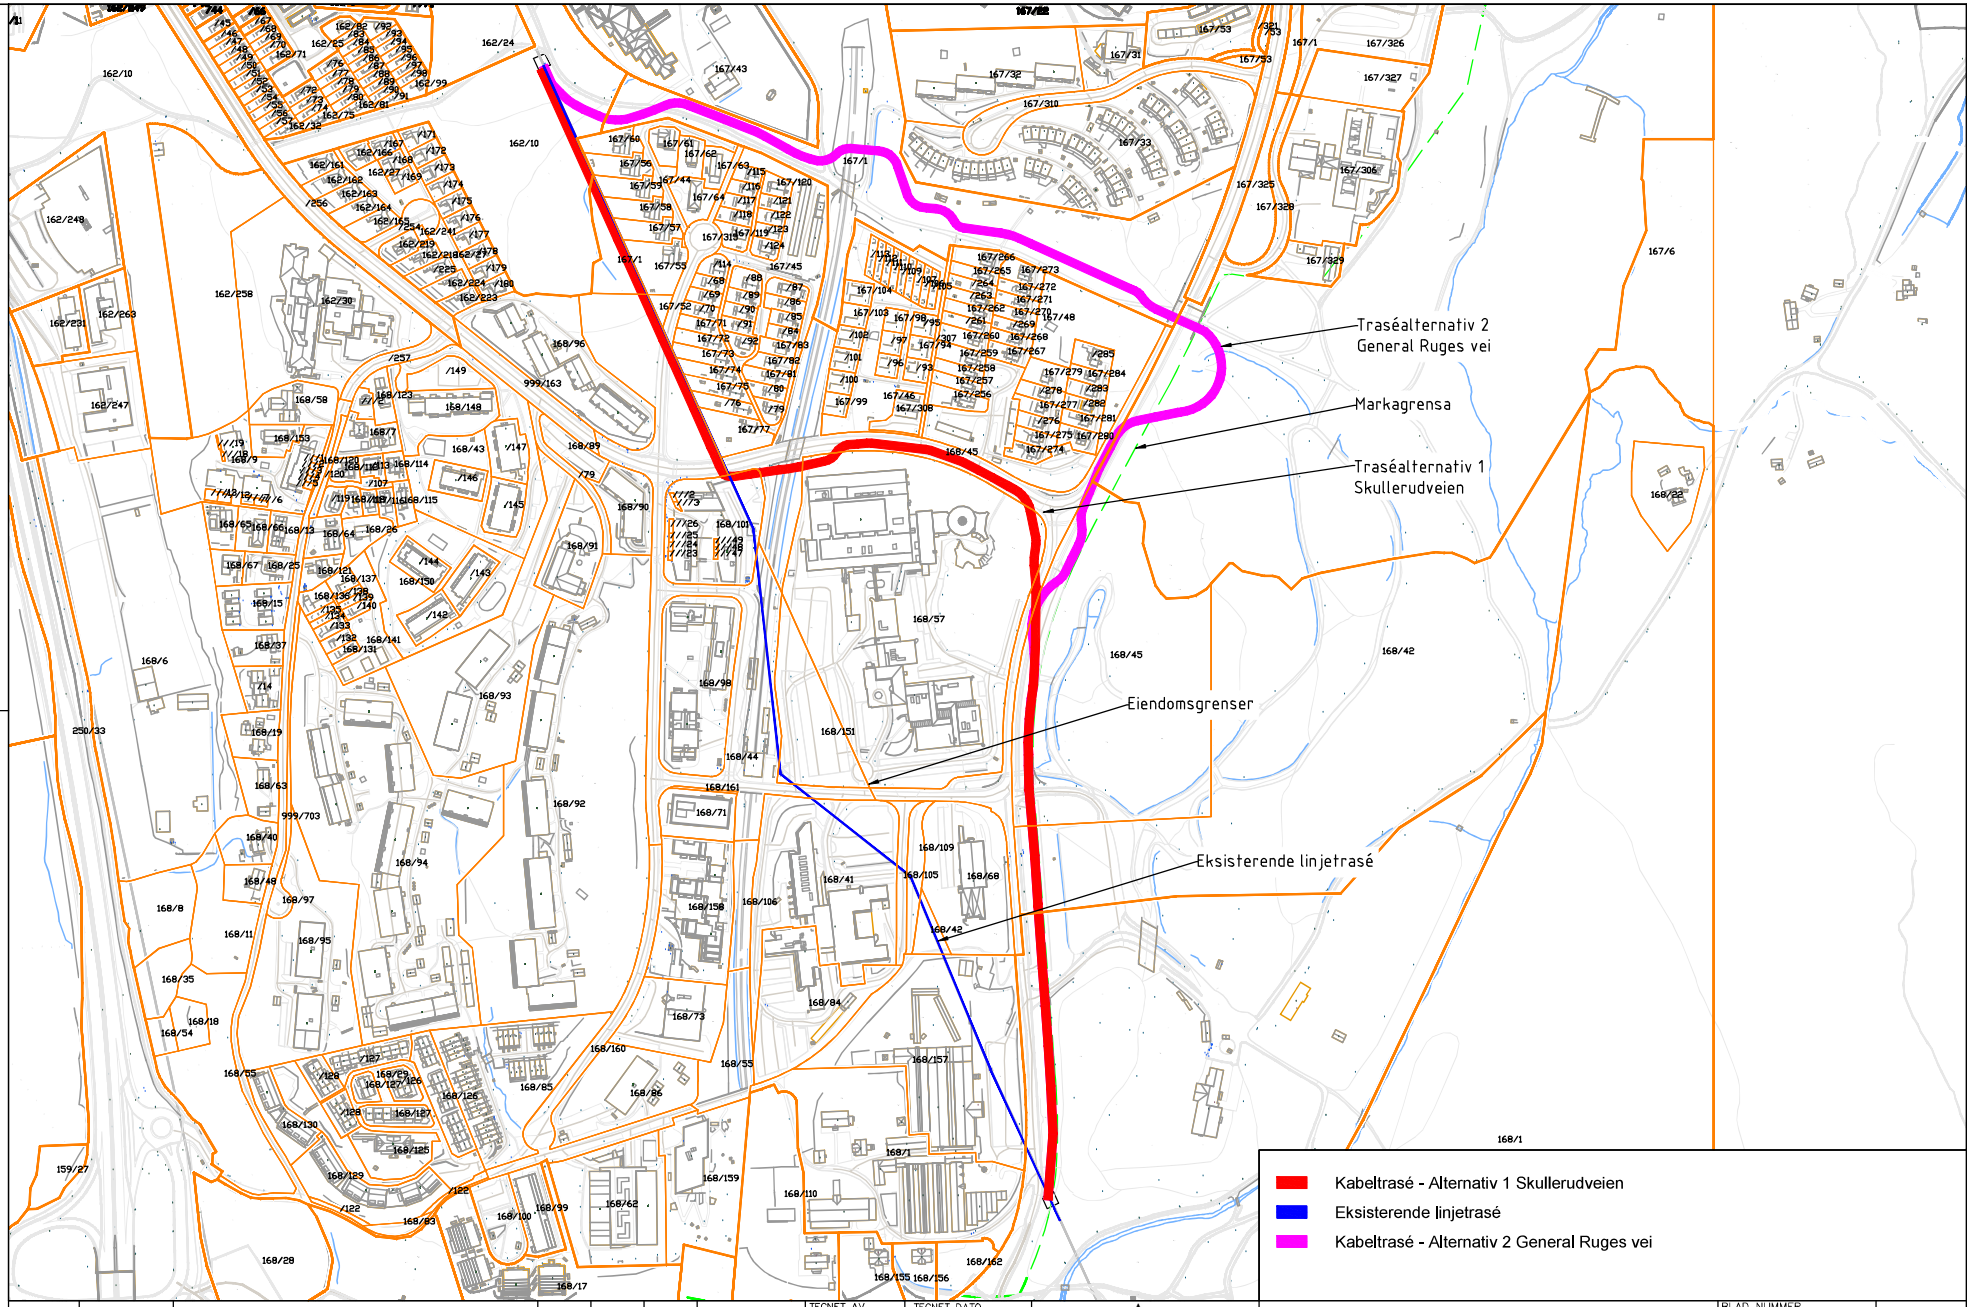

Kabeltrasé - Alternativ 1 Skullerudveien

Eksisterende linjetrasé

Kabeltrasé - Alternativ 2 General Ruges vei

REV.	DATO	REVISJONEN GJELDER	TEGNET	KONTR.	GODKJ.	GODKJ.REV DATO
01	2025-12-16	Leveranse til kunde	MJP	SS	SS	2025-12-16

TEGNET AV: MJP	TEGNET DATO: 2025-12-16
GODKJENT AV: SS	GODKJENT DATO: 2025-12-16

REJLERS

OPSAHL GRUPPEN

Høyspentkabel Skullerud

Kabeltrasé alternativer

Oversikstkart

Målestokk 1:4000

BLAD NUMMER	1
NESTE BLAD	2
TEGNINGSNUMMER REJLERS	
TEGNINGSNUMMER KUNDE	
REV.	01

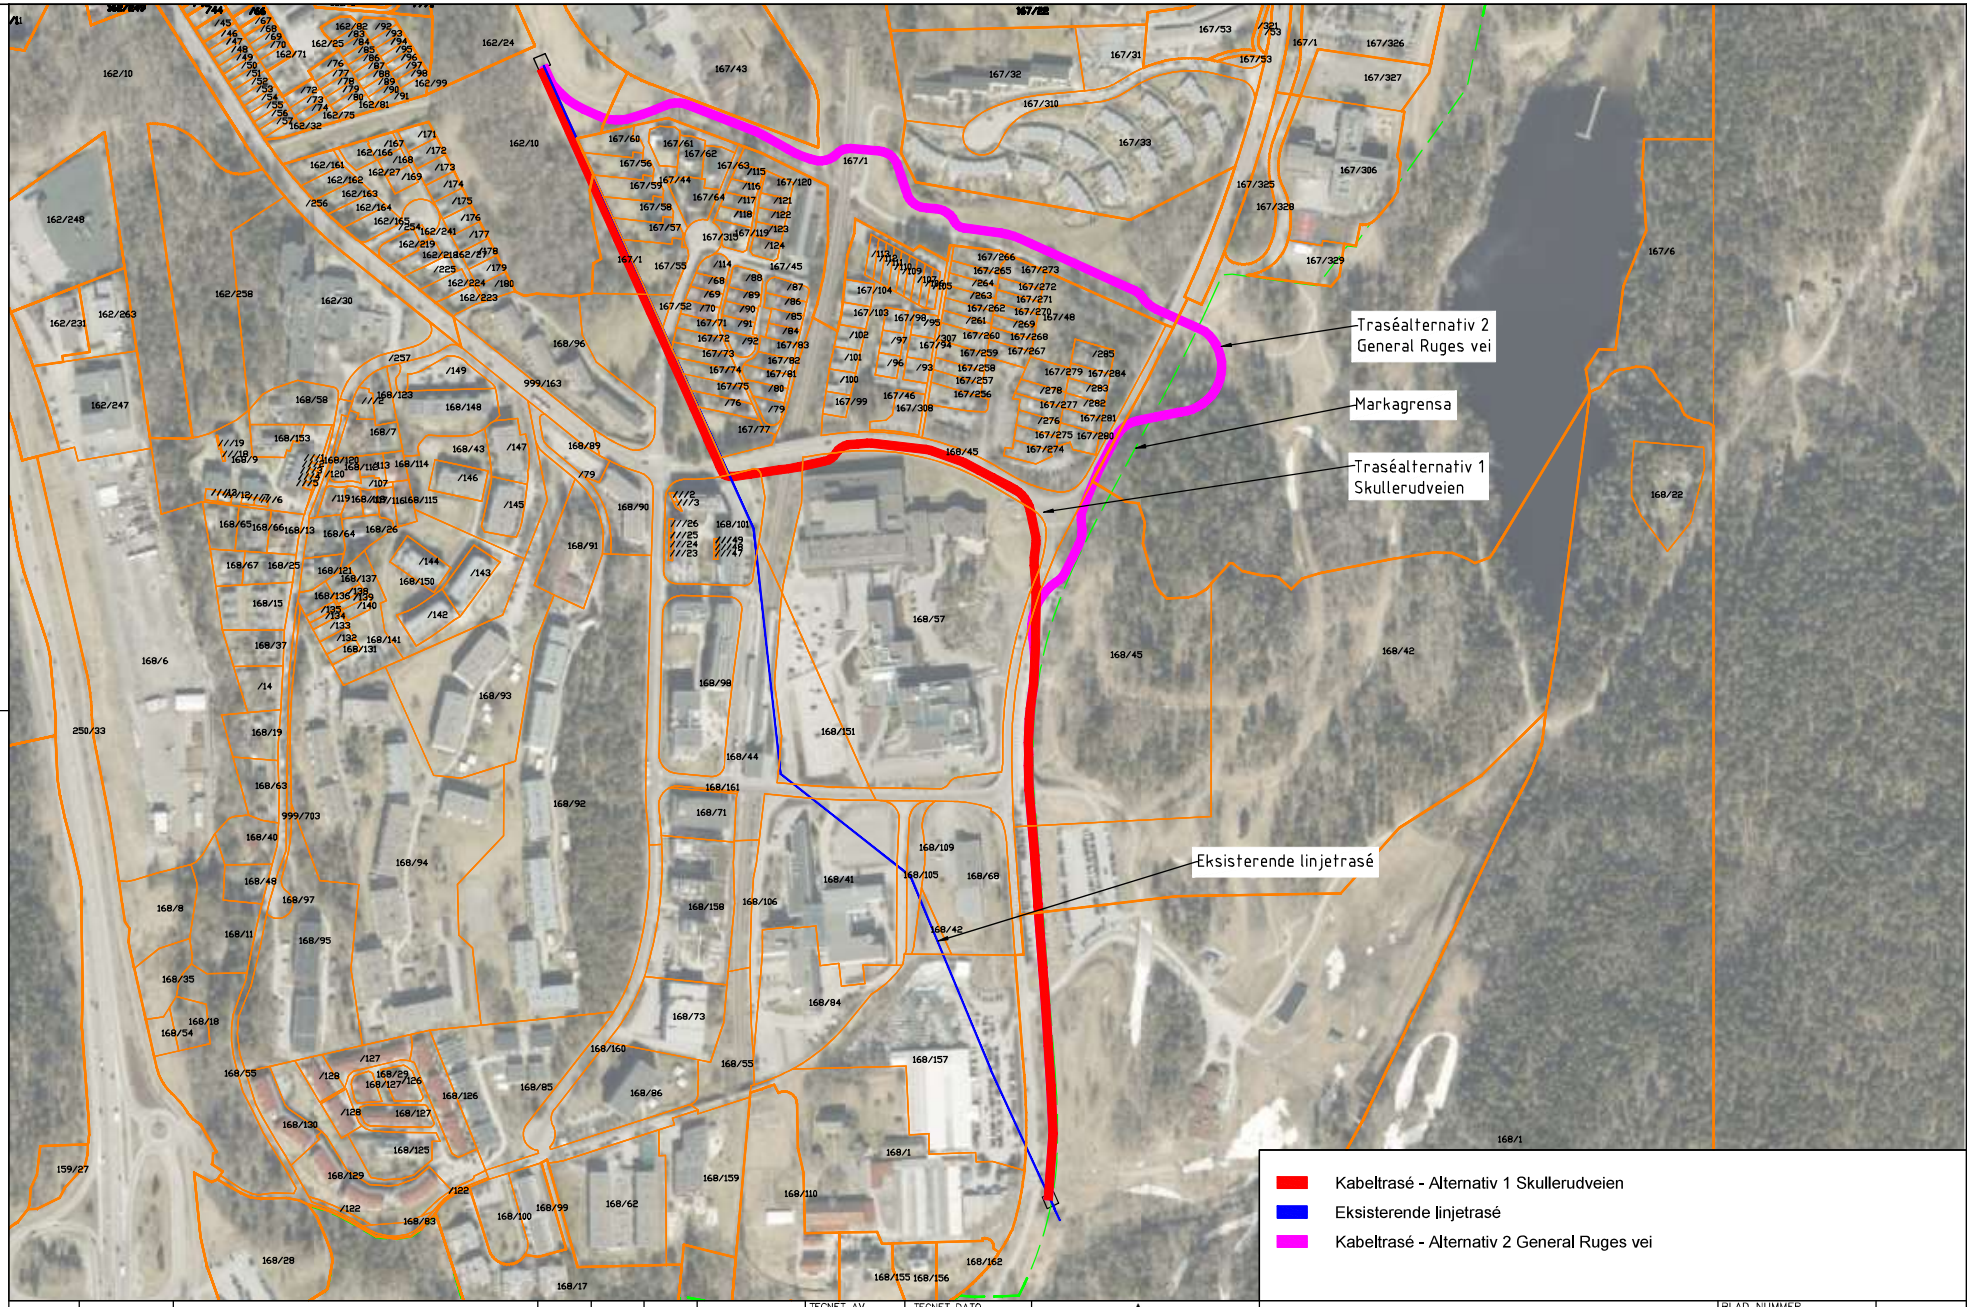

Kabeltrasé - Alternativ 1 Skullerudveien

Eksisterende linjetrasé

Kabeltrasé - Alternativ 2 General Ruges vei

REV.	DATO	REVISJONEN GJELDER	TEGNET	KONTR.	GODKJ.	GODKJ.REV DATO
01	2025-12-16	Leveranse til kunde	MJP	SS	SS	2025-12-16

TEGNET AV	TEGNET DATO
MJP	2025-12-16
GODKJENT AV	GODKJENT DATO
SS	2025-12-16

REJLERS

OPSAHL GRUPPEN

Høyspentkabel Skullerud

Kabeltrasé alternativer

Oversikstkart

Målestokk 1:4000

BLAD NUMMER	2
NESTE BLAD	3
TEGNINGSNUMMER REJLERS	
TEGNINGSNUMMER KUNDE	
REV.	01