

"X:\noroppdrag\Sandvik\k204\02\02400167\BIM\Landskap\k204\LAY_0.dwg - HeHo - Plottet: 2025-04-06, 09:33:41 - LAYOUT = C001 - XREF = fm_vei_oppmarking_fm_vei_geometri_sr_fm_veg-infra_fm_vei_koter-3d-for-LARK_gm_kart_bygg_UTM32_T_LARK_a_plaevgrensing_gm_kat_eiendomsgranse_UTM32_gm_foretaket_grunnkat_UTM32_a_pianarame"



TEGNFORKLARING

- Eiendomsgranse
- Tiltaksgranse
- Fortau, asfalt
- Rabatter, smågatestein
- Smågatestein, gradhugget overflate, fortaussone
- Sykkelfelt
- Oslokantstein B30cm, granitt
- Kantstein B15cm, granitt
- Terskel i regnbed, granitt
- 3.0 Terrengekote, eksist.
- 4.0 Terrengekote, ny
- Tre, eksisterende
- Tre, fjernes
- Tre, nytt
- Plenareal / gressbakke, eksist.
- Buskfelt / hekk, eksisterende
- Regnbed, nummerert: Staupeplanting
- Terskel, granitt
- Kant av granitt
- SF-kum, i ende regnbed
- Innløp for overvann til regnbed
- Kjøreadkomst
- Bysykkelstativ, eksist.
- Mulighet for sykkelparkering
- Benk

ANVISNINGER

- Eksisterende grøntanlegg på privat el. offentlig grunn, som ikke skal endres i prosjektet
- Eksisterende plen/ gressbakke langs Blytts gate. Oppstillingsplass for Bysykler mot fortaussiden.
- Eksisterende gressbakke/ eng. Lakkegata skole benytter arealet i undervisningsøyemed.

MERKNADER

For eksisterende grøntareal langs Blytts gate kan det være aktuelt å samarbeide med Botanisk hage om etablering av allé, og evt. endring av bunndekke.

Det er ikke vist varselfelt og oppmerksomhetsfelt ved gangfelt, men dette skal etableres i hht. BYM's Gatennormal.


HENVISNINGER

Se tegn. nr. J001 for typisk planutsnitt og tverrsnitt av regnbed i Sars' gate.
Se tegn. nr. J002 for detaljer, innløp til regnbed.
Se tegn. nr. J003 for detaljer, regnbed i Jens Bjelkes gate.

C01	2025-02-14	Ekstern utgave		IdaF	AmuJoh	HeAho
Revisjon	Dato	Beskrivelse		Utarbeidet	Fagkontroll	Godkjent
Dette dokumentet er utarbeidet av Norconsult AS for den oppdragsgirer og i anledning det oppdrag som fremgår nedenfor. Innholdet i dokumentet er Norconsult AS' eiendom. Dokumentet skal bare benyttes for det formål som oppdraget gjelder, og må ikke kopieres eller gjøres tilgjengelig i større utstrekning enn formålet tilsier.						
 Oslo				Bymiljøetaten		Målestokk (gjelder for A1 format) 1:500
81-BYM-2022-3 Forprosjekt Sars' gate						
Landskapsplan Planutsnitt sør						
Norconsult 		Oppdragsnummer	Tegningsnummer		Revisjon	
52400167		O001	C01			

Diagram illustrating the cross-section of a road edge detail, showing the following layers and materials from top to bottom:

- Endomsgrense (indicated by a dashed red line)
- Tiltaksgrense (indicated by a solid purple line)
- Fortau, asfalt (light gray layer)
- Rabatter, smågatestein (dark gray layer)
- Smågatestein, gradhugget overflate, fortassone (hatched gray layer)
- Sykkelfelt (pink layer)
- Oslokantstein B30cm, granitt (thick dark gray layer)
- Kantstein B15cm, granitt (thin dark gray layer)
- Terskel i regnbend, granitt (thin dark gray layer)
- Terrengekote, eksist. (indicated by a wavy line at 3.0 elevation)
- Terrengekote, ny (indicated by a wavy line at 4.0 elevation)

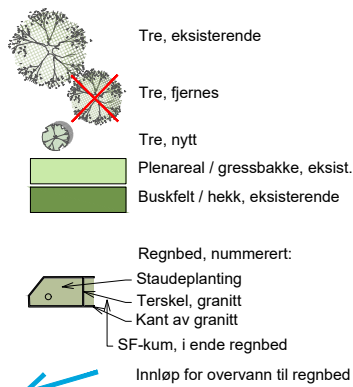

- Tre, eksisterende
- Tre, fjernes
- Tre, nytt
- Plenareal / gressbakke, eksist.
- Buskfelt / hekk, eksisterende

- Regnbed, nummerert:
- Staudeplanting
- Terskel, granitt
- Kant av granitt

GF-kum, i ende regnbed

Innløp for overvann til regnbed

	Kjøreadkomst
	Bysykelstativ, eksist.
	Mulighet for sykkelparkering
	Benk

- 1 Eksisterende grøntanlegg på privat el. offentlig grunn, som ikke skal endres i prosjektet
- 2 Eksisterende trerekke og buskfelt, som i all hovedsak beholdes. Plantefeltet strammes opp og blir noe bredere enn i dag.
- 3 Eksisterende plen/ gressbakke langs Blytts gate. Oppstillingsplass for Bysykler mot fortaussiden. Det må vurderes hvorvidt disse skal beholdes, og evt. få fast dekke under.
- 4 Eksisterende gressbakke/ eng. Lakkegata lokale benytter arealet i undervisningsøyemed.


For eksisterende grøntareal langs Blytts gate kan det være aktuelt å samarbeide med Botanisk hage om etablering av allé, og evt. endring av bunndekke.

Det er ikke vist varselfelt og oppmerksomhetsfelt ved gangfelt, men dette skal etableres i hht. BYM's Gatennormal. Ruter's håndbok gjelder for oppmerksomhetsfelt på buss-holdeplasser.

Se tegn. nr. J001 for typisk planutsnitt og tverrsnitt av regnbed.
Se tegn. nr. J002 for detaljer, regnbed.

C01	2025-02-14	Ekstern utgave		IdeaF	AmuJoh	HeAho
Revisjon	Dato	Beskrivelse		Utarbeidet	Fagkontroll	Gjodtjenk
Dette dokumentet er utarbeidet av Norconsult AS for den oppdragsgever og i anledning det oppdrag som fremgår nedenfor. Innholdet i dokumentet er Norconsult AS' eiendom. Dokumentet skal bare benyttes for det formål som oppdraget gjelder, og må ikke kopieres eller gjøres tilgjengelig i større utstrekning enn formålet tilsier.						
 Oslo				Bymiljøetaten		
				Målestokk (gjelder for A1 format)		
				1:500		
81-BYM-2022-3 Forprosjekt Sars' gate						
Landskapsplan						
Planutsnitt midtre						
		Oppdragsnummer		Tegningsnummer		Revisjon
Norconsult		52400167		O002		C01

X:\noroppdrag\Sandvik\k24\02\400\67\BIM\Landskap\K24\LAY_0.dwg - HeHo - Plottet: 2025-04-08, 09:30:57 - LAYOUT = 0003 - XREF = fm_vei_oppmaking, fm_vei_geometri, sr_fm_veg-ifra, fm_vei_koter-3d-for-LARK, gm_kart_bygg, UTM32, T_LARK a_planavgrensing, gm_kat_eiendomsgranse, UTM32, gm_foretied, grunnkart_UTM32, a_pianarmer

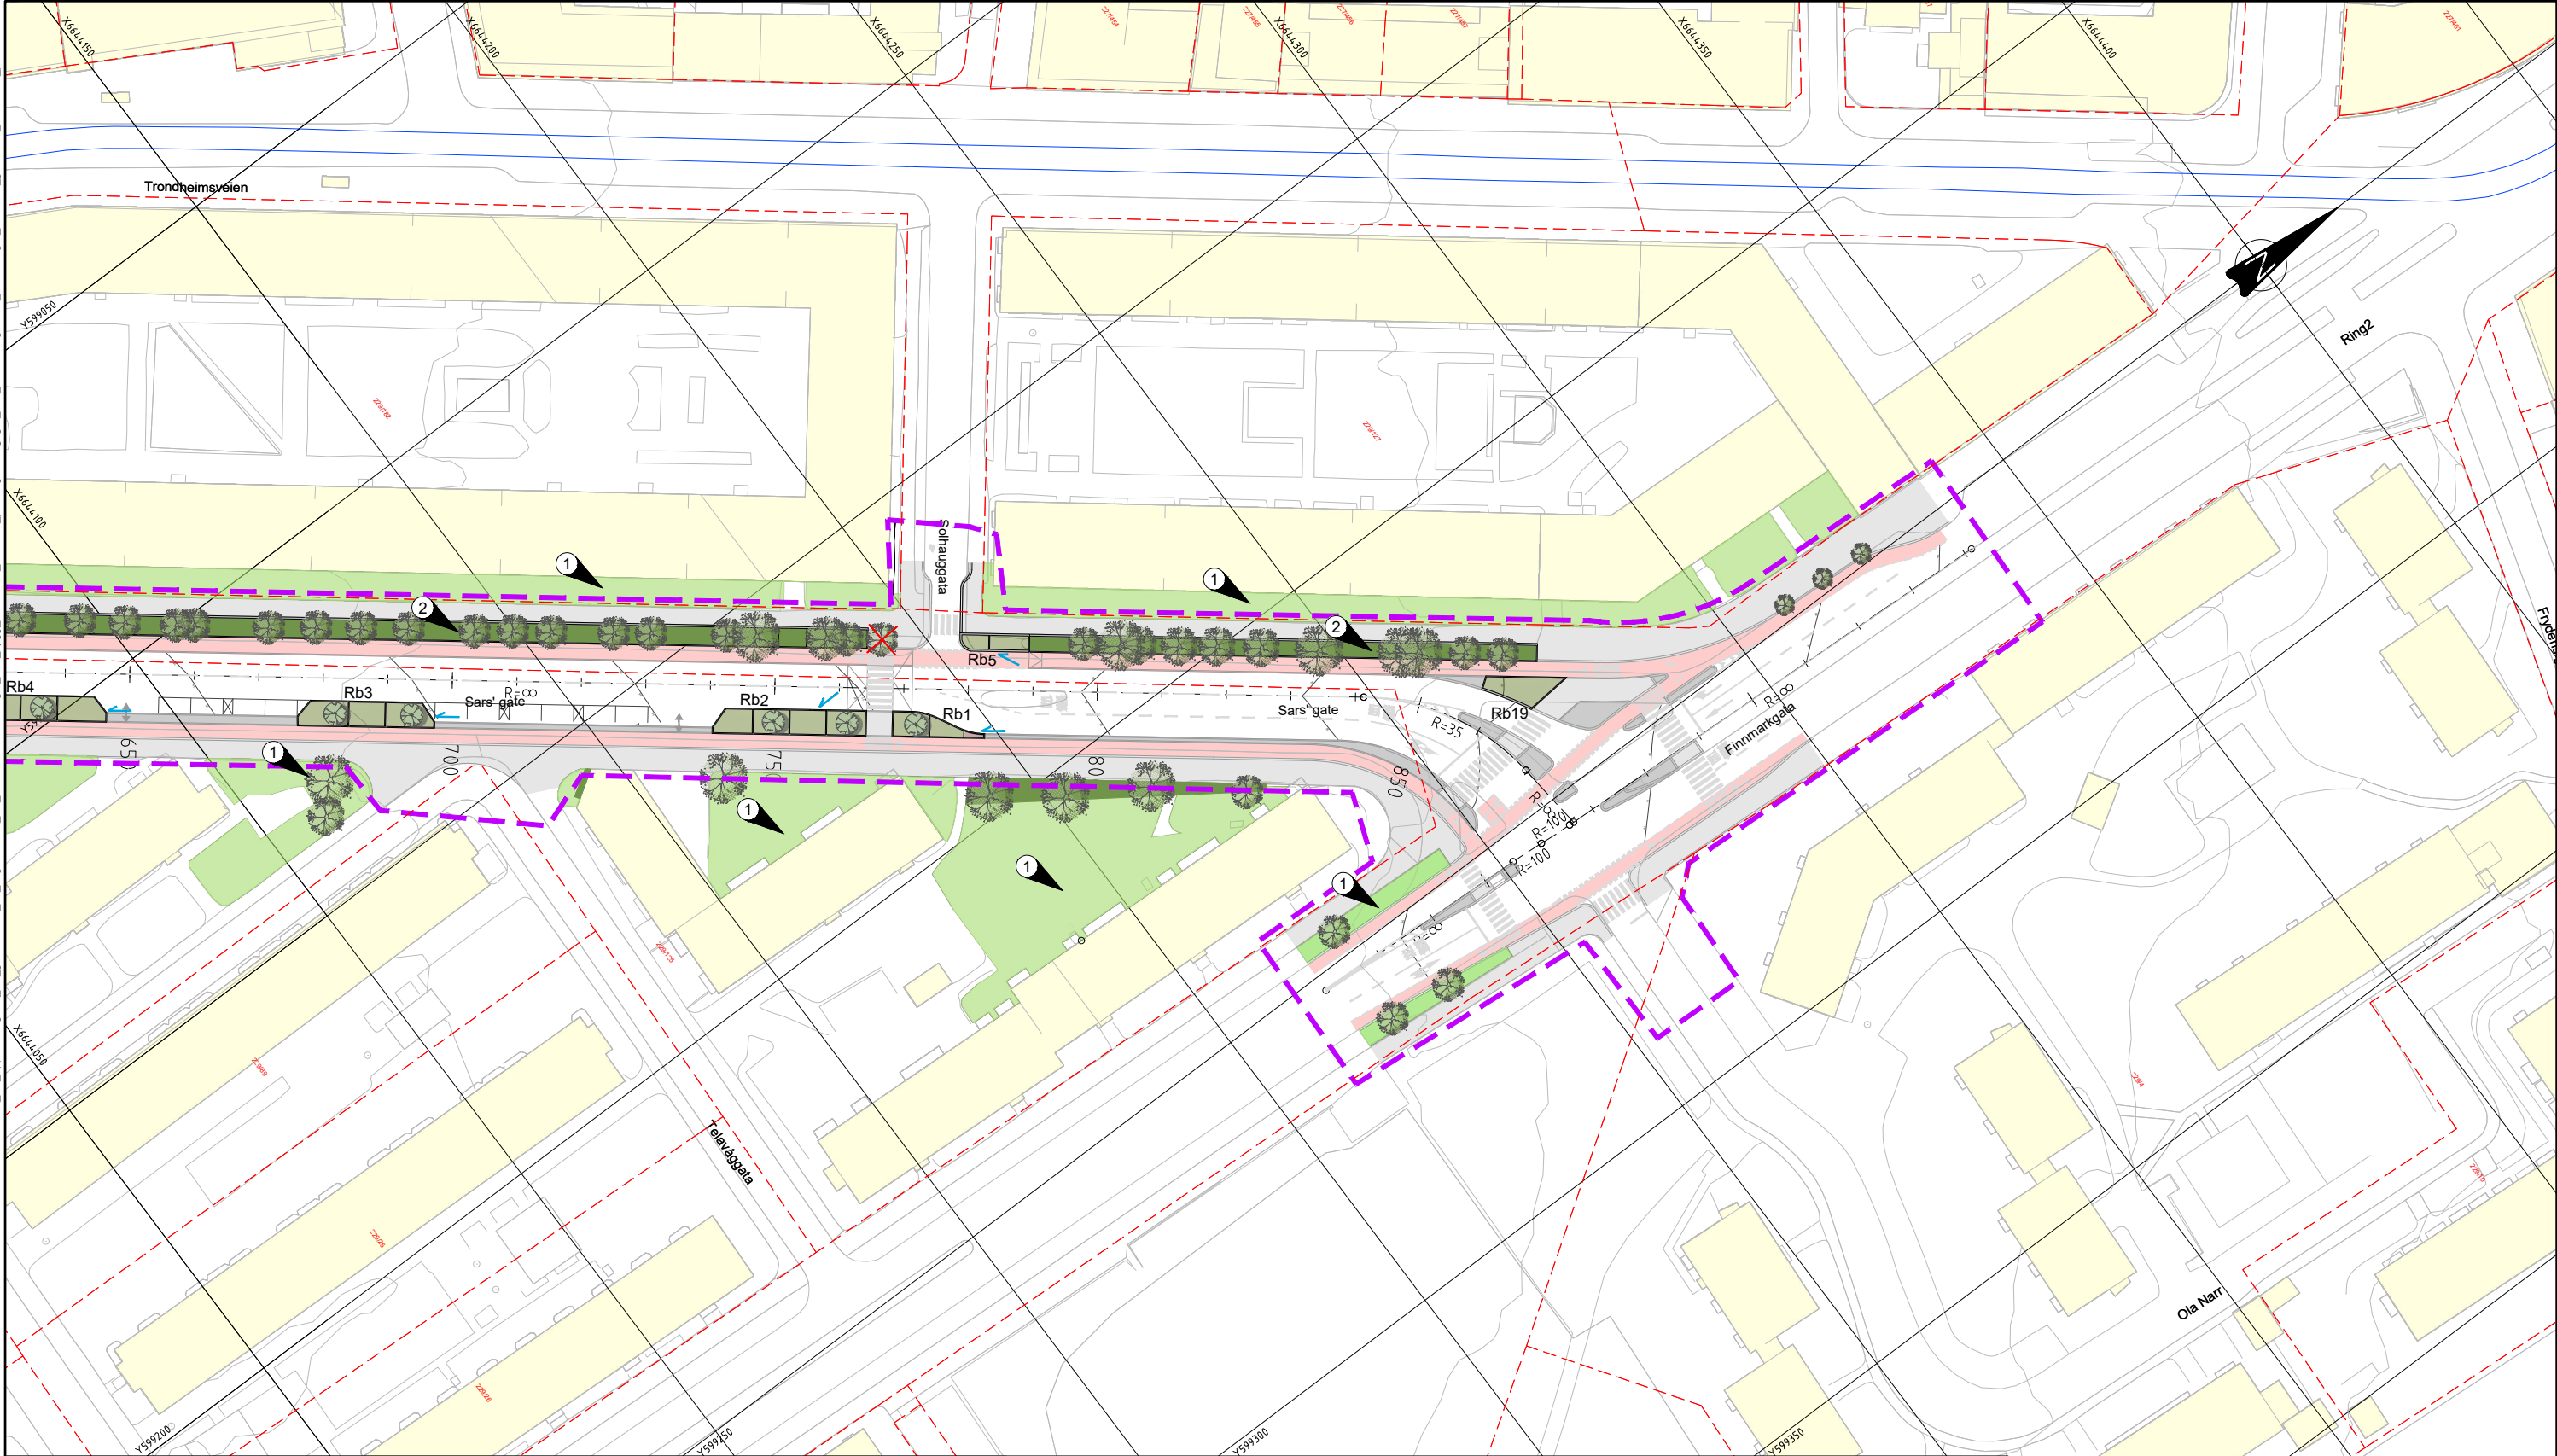

TEGNFORKLARING

- Eiendomsgranse
- Tiltaksgranse
- Fortau, asfalt
- Rabatter, smågatestein
- Smågatestein, gradhugget overflate, fortassone
- Sykkelfelt
- Oslokantstein B30cm, granitt
- Kantstein B15cm, granitt
- Terskel i regnbed, granitt
- Terrengkote, eksist.
- Terrengkote, ny
- Tre, eksisterende
- Tre, fjernes
- Tre, nytt
- Plenareal / gressbakke, eksist.
- Buskfelt / hekk, eksisterende
- Regnbed, nummerert: Staudeplantning, Terskel, granitt, Kant av granitt, SF-kum, i ende regnbed, Innløp for overvann til regnbed
- Kjøreadkomst
- Bysykkelstativ, eksist.
- Mulighet for sykkelparkering
- Benk

ANVISNINGER

- Eksisterende grønntanlegg på privat el. offentlig grunn, som ikke skal endres i prosjektet
- Eksisterende terekke og buskfelt, som i all hovedsak beholdes. Plantefeltet strammes opp og blir stedvis noe bredere enn i dag.

MERKNADER

Det er ikke vist varselfelt og oppmerksomhetsfelt ved gangfelt, men dette skal etableres i hht. BYM's Gatennorm.

HENVISNINGER

Se tegn. nr. J001 for typisk planutsnitt og tverrsnitt av regnbed.
Se tegn. nr. J002 for detaljer, regnbed.

Revisjon	Dato	Beskrivelse	IdaF	AmuJoh	HeHo
C01	2025-02-14	Ekstern utgave			

Dette dokumentet er utarbeidet av Norconsult AS for den oppdragsgever og i anledning det oppdrag som fremgår nedenfor. Innholdet i dokumentet er Norconsult AS' eiendom. Dokumentet skal bare benyttes for det formål som oppdraget gjelder, og må ikke kopieres eller gjøres tilgjengelig i større utstrekning enn formålet tilsier.

	Bymiljøetaten	Målestokk (gjelder for A1 format)
		1:500

81-BYM-2022-3 Forprosjekt Sars' gate

Landskapsplan
Planutsnitt nord

Norconsult	Oppdragsnummer 52400167	Tegningsnummer O003	Revisjon C01
-------------------	----------------------------	------------------------	-----------------