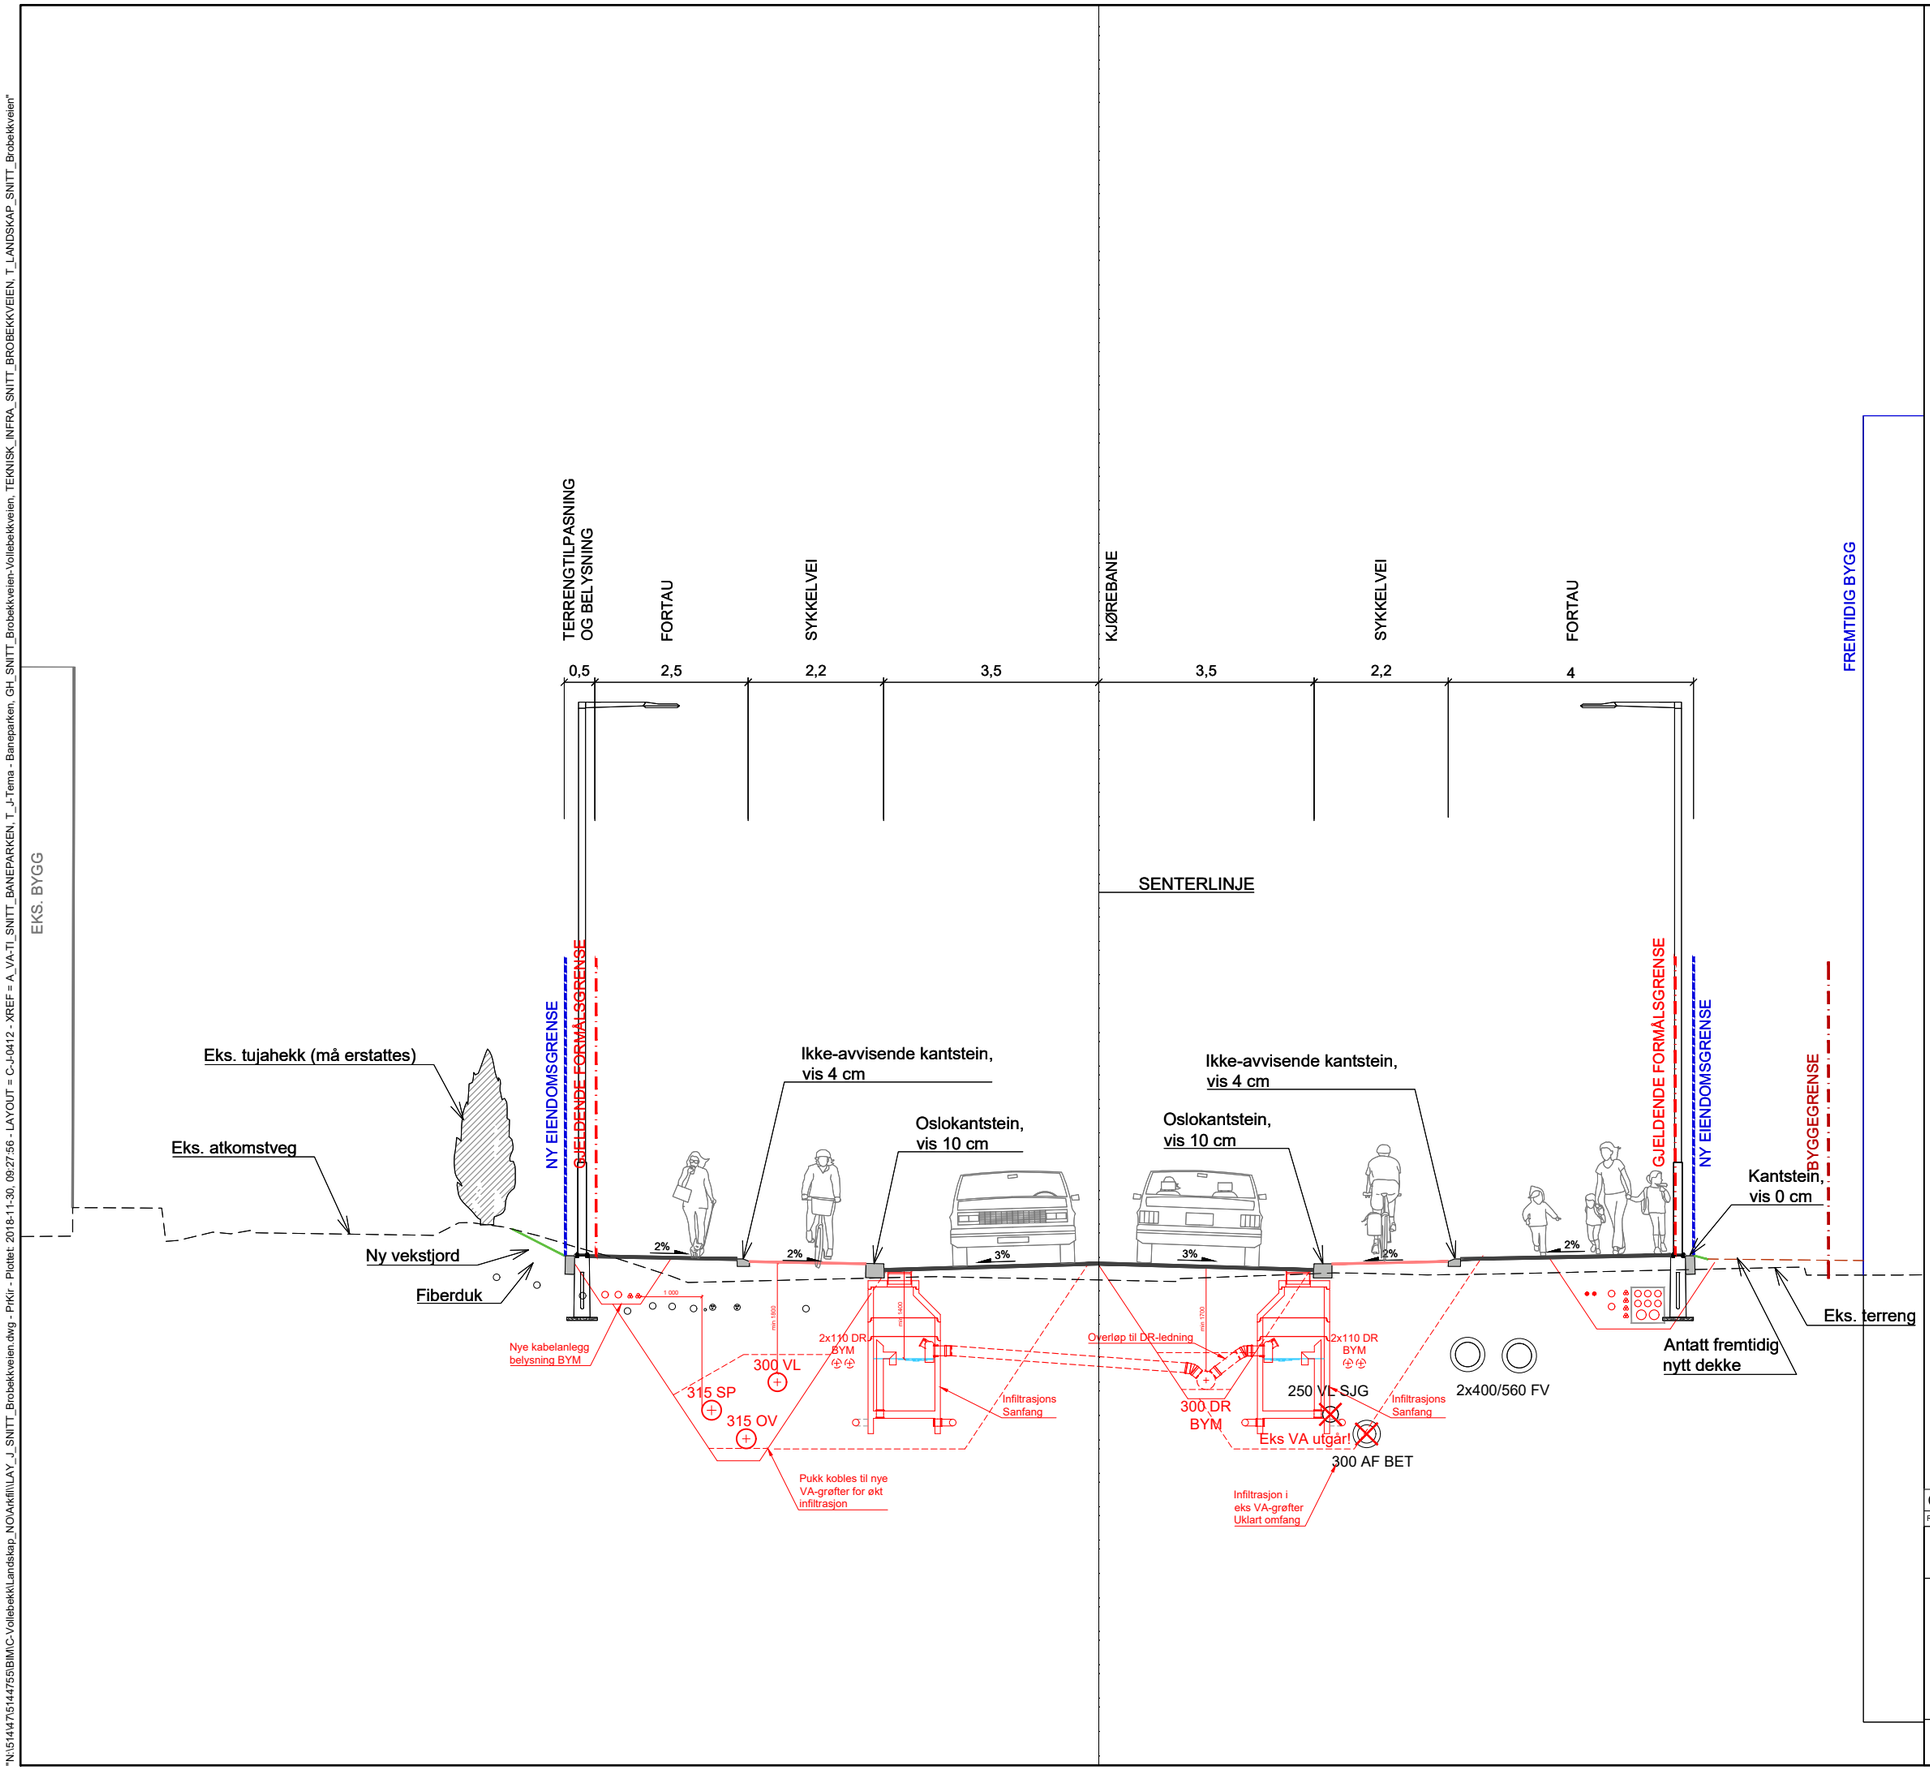

FORKLARINGER

-

ANVISNINGER

1. -
2. -
3. -

HENVISNINGER

1. -
2. -
3. -

Revisjon	Dato	Beskrivelse	Utarbeidet	Fagkontroll	Godkjent
C01	2018-11-30	Ekstern utgave	PrKir	KjEsp	VTr

Oslo kommune
Bymiljøetaten

Målestokk A1 format, A3 format: 1:50

Oppdragsnummer: 5144755

VOLLEBEKK - KOMMUNAL INFRASTRUKTUR
Forprosjekt Brobekkveien
Normalprofil. Linje 10300. Snitt profil 250

Norconsult

Tegningsnummer: C-J-0412

Revisjon: C01

"N:\5144755\BIM\C-Vollebekk\Landskap_NO\Arkfil\LAY_J_SNITT_Brobekkveien.dwg - PrKir - Plottet: 2018-11-30, 09:27:56 - LAYOUT = C-J-0412 - XREF = A_VA-TJ_SNITT_BANEPARKEN, T_J-Tema - Banepartken, GH_SNITT_Brobekkveien-Vollebekkveien, TEKNISK_INFRA_SNITT_BROBEKKVEIEN, T_LANDSKAP_SNITT_Brobekkveien"