

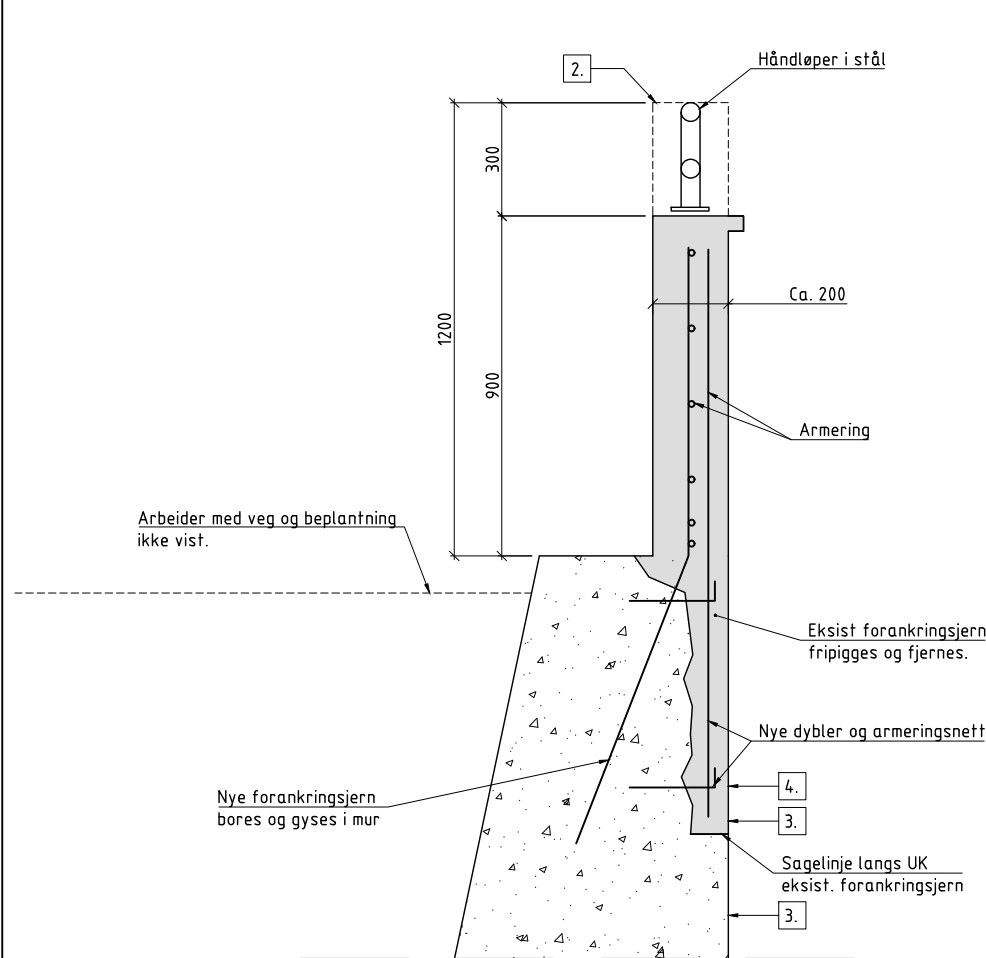
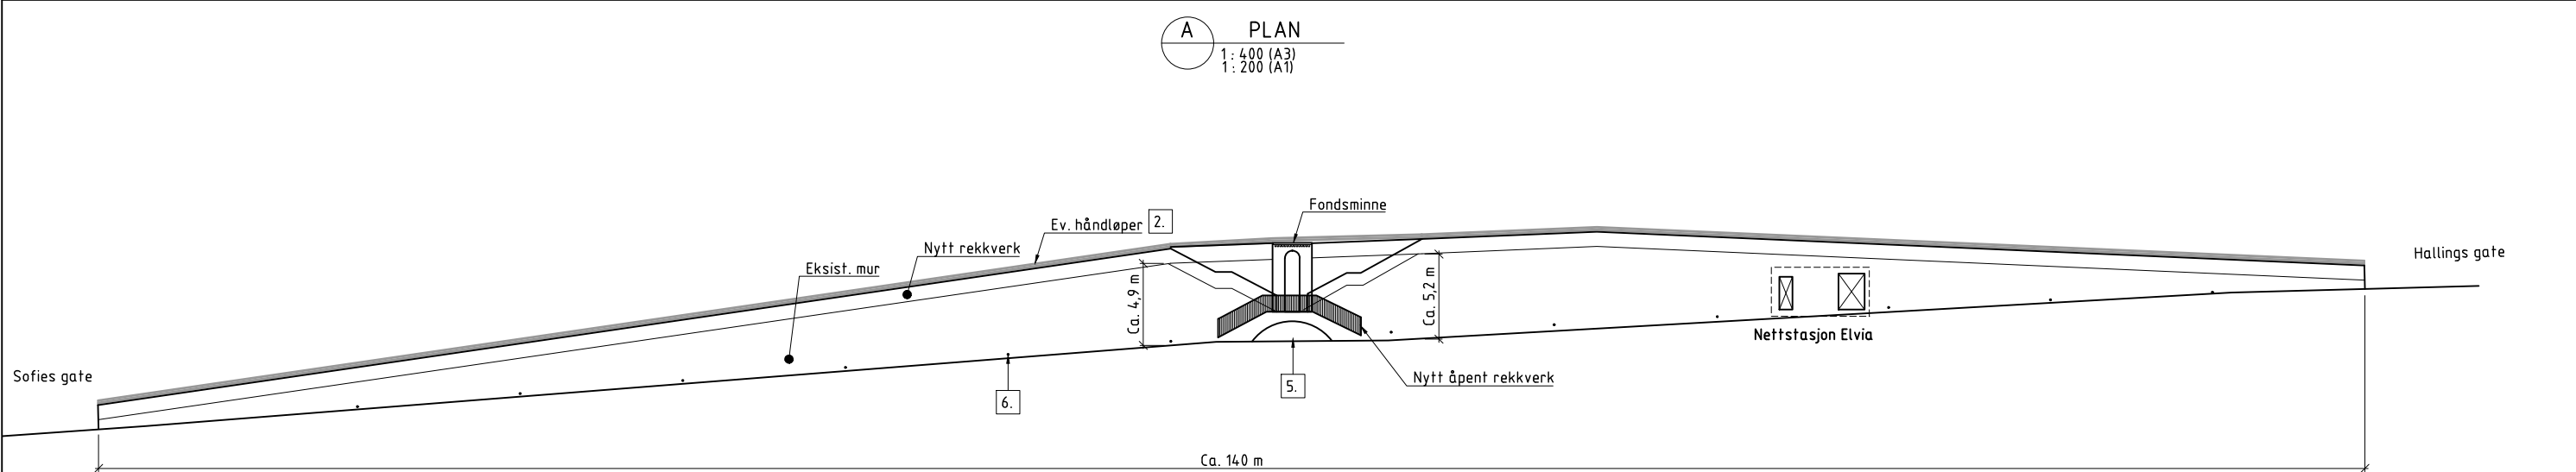


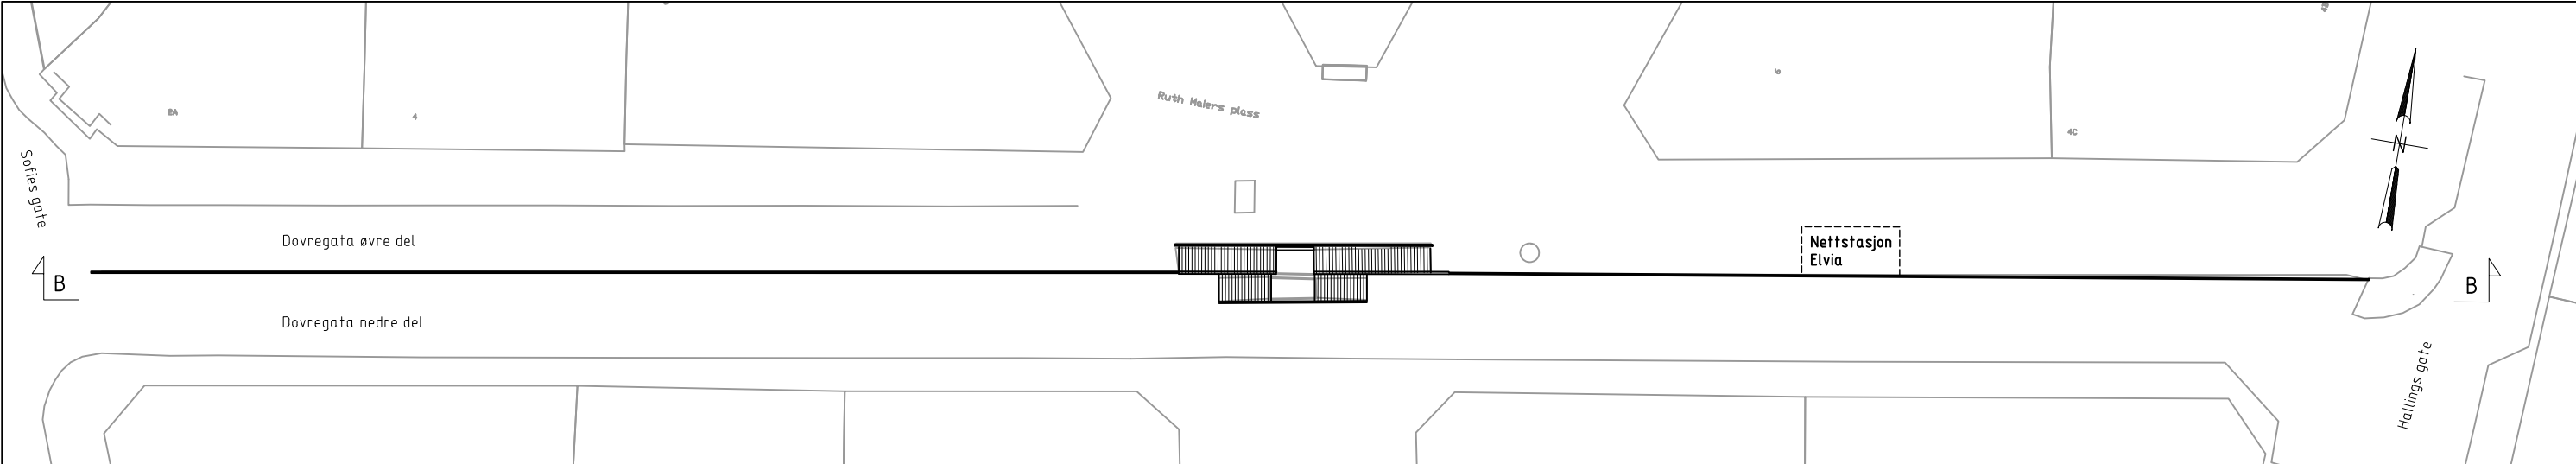

- BEMERKNINGER:
- Tegningen viser eksisterende støttemur i Dovregata med anbefalte tiltak for rehabilitering av rekkverk og mur. Det er beskrevet flere mulige tiltak i notat.
 - Tegning er vist med håndløper i stål. Det er også mulig å støpe betongrekkverk i full høyde.
 - Overflate på eksist. og ny betong kan dekket med slemmemasse for å gi et enhetlig uttrykk og lengre levetid. Det kan også påføres antigriftmiddel.
 - Overflate på ny betong kan sandblåses/"blastres" for å gi et lignende uttrykk som eksisterende betong.
 - Omfattende betongrehabilitering på betongmur/nedre del av trapp.
 - Eksist. drenshull spyles/bores opp.
 - Rehabilitering av riss i mur:
 - Små, åpne riss med kalkutslag injiseres.
 - Grove riss uten lekkasje fylles med sementbasert porefyller.
 - All løs betong rundt store riss pigges vekk. Deretter påføres en sementbasert heftbro (f.eks. Redisit fra Mapei) og deretter påføres mørtel med håndmørtling f.eks. type Redirep 25 eller 45 RSF fra Mapei.

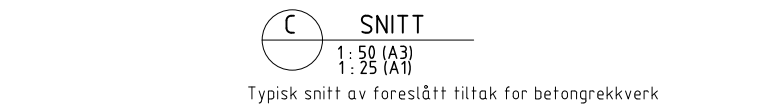

Kilde: Norge digitalt

Koordinatsystemer
Horisontalt: EUREF89/NTM Sone 10
Vertikalt: NN2000

ANGITT MÅLESTOKK GJELDER A1-FORMAT				
02	12.12.2025	Forprosjekt	HAH	MAS
01	23.10.2025	1. Utkast	HAH	MAS
Rev.	Dato	Endring - erstatning	Tegn. av	Kontr.
FORPROSJEKT DOVREGATA			P-leder: Marius A.W.Andersen	
Oversikt rehabilitering mur og rekkverk			Tegn. av: HAH	
			Kontr.: MAS	
			Godkj.: KBR	
			Dato: 23.10.2025	
			Geometrifil: Lay_K.dwg	
			Målestokk:	
			Tegn. nr.	
			Rev.	
			K01	
			02	