


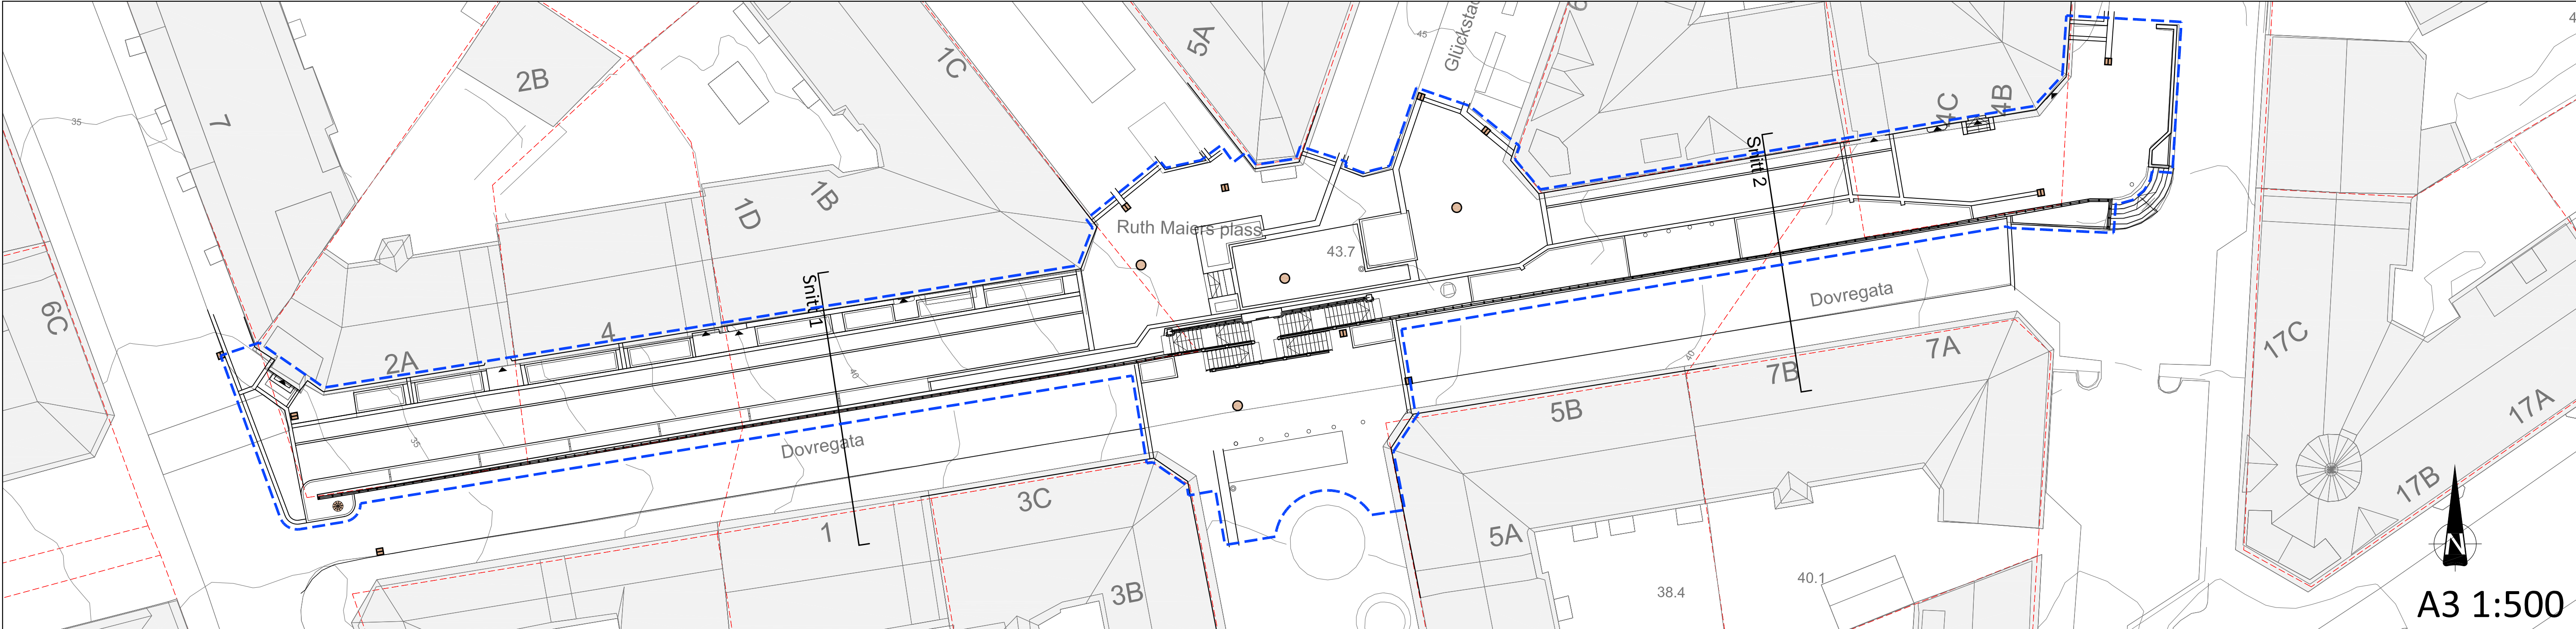


A3 1:500

Snitt 1

Krumgata 1B


Dovregata

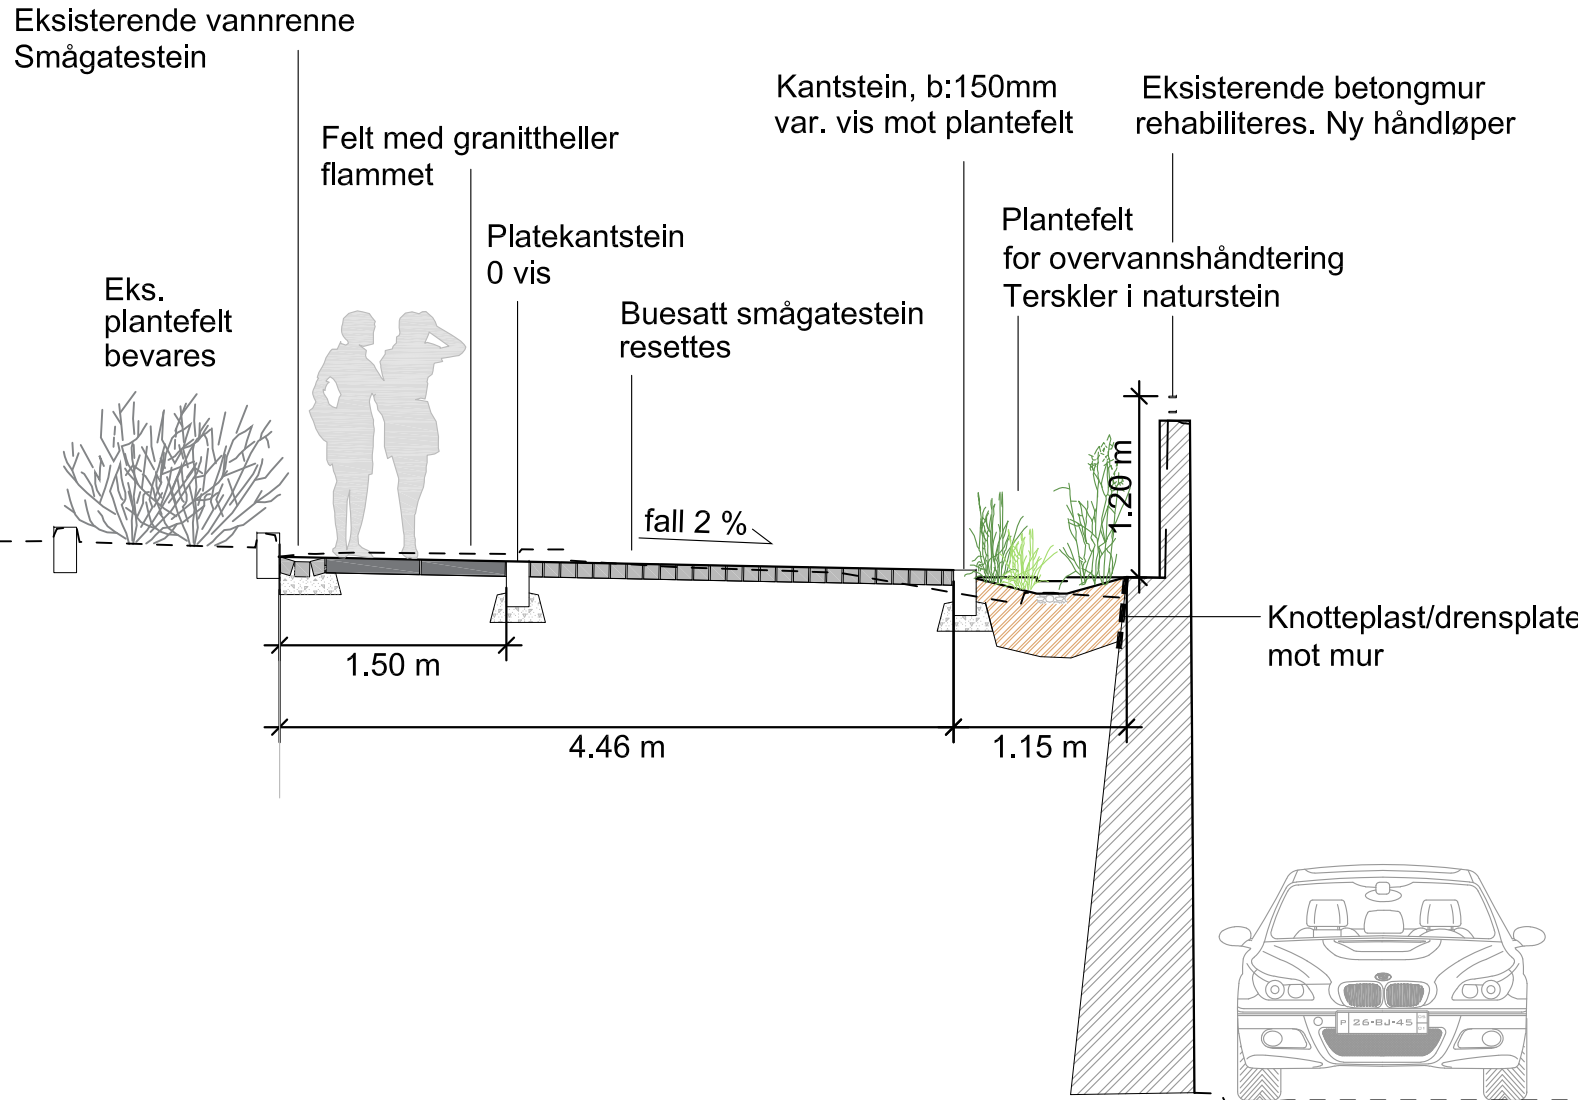

A3 1:100

Snitt 2

Gluckstad gate 6

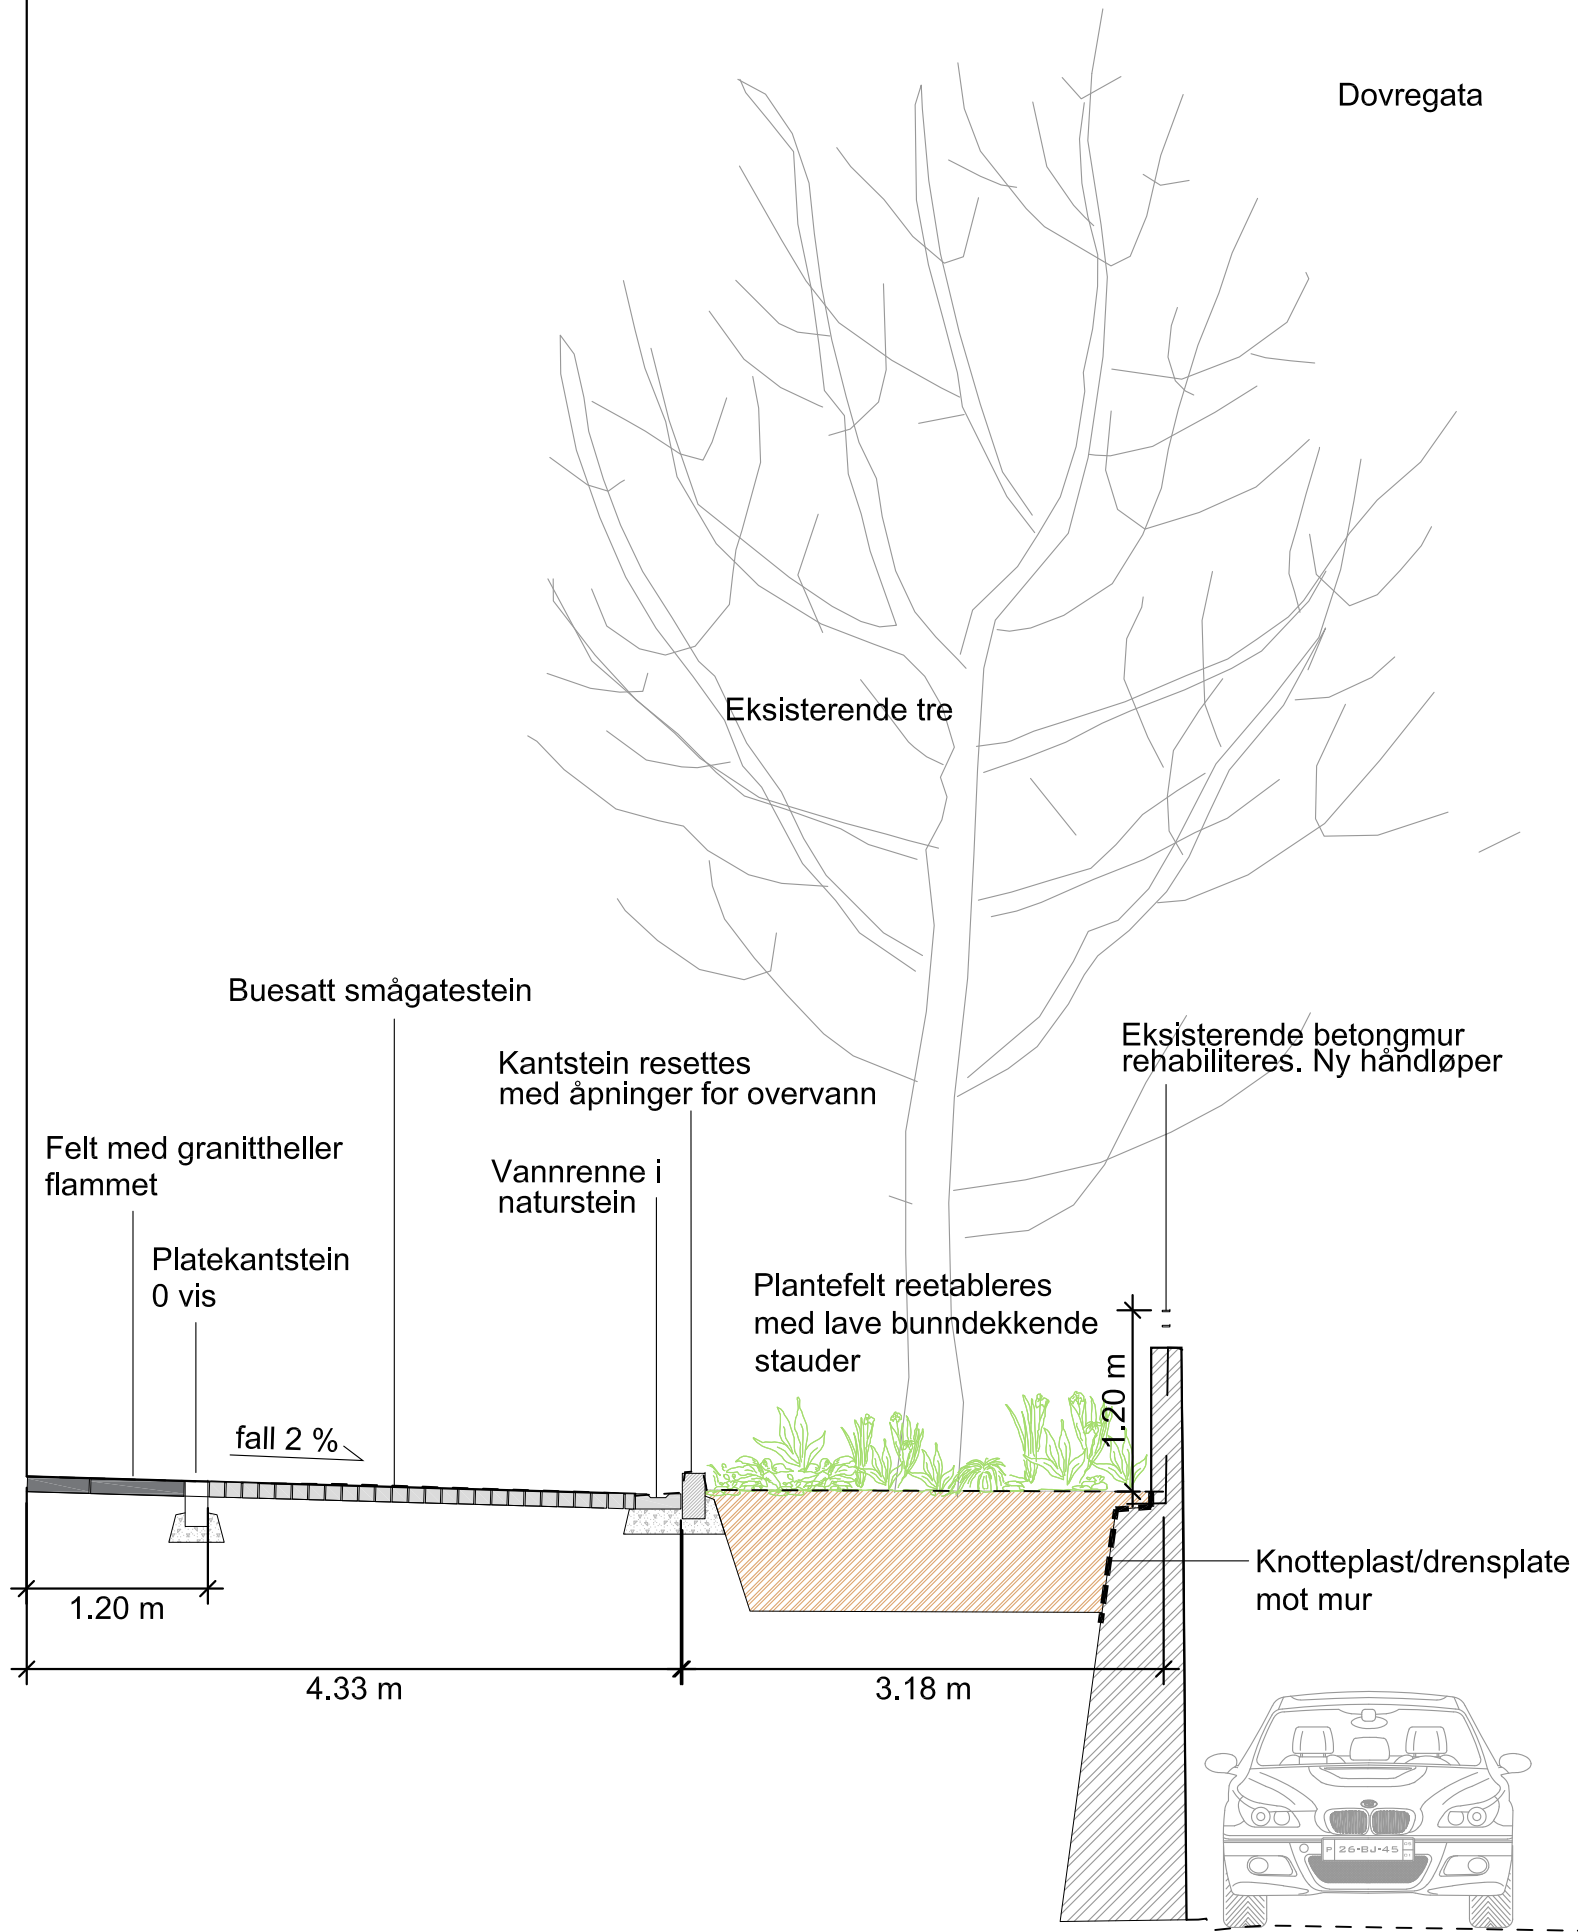

A3 1:100

02	12.12.2025	Forprosjekt	MH	MME	KBR
01	23.10.2025	1. utkast	MH	MME	KBR
Rev.	Dato	Endring - erstatning	Tegn. av	Kontr.	Godkj.
FORPROSJEKT DOVREGATA			P-leder	Marius A.W.Andersen	
Terrengsnitt 1 og 2 Dovregata			Tegn. av	MH	
			Kontr.	MME	
			Godkj.	KBR	
			Dato	2025.10.23	
			Geometrifil	Lay_0_snitt.dwg	
			Målestokk (A3):	var.	
			Tegn. nr.	010	02
			Rev.		

Kilde: Norge digitalt

Koordinatsystemer
Horisontalt: EUREF89/NTM Sone 10
Vertikalt: NN2000

