


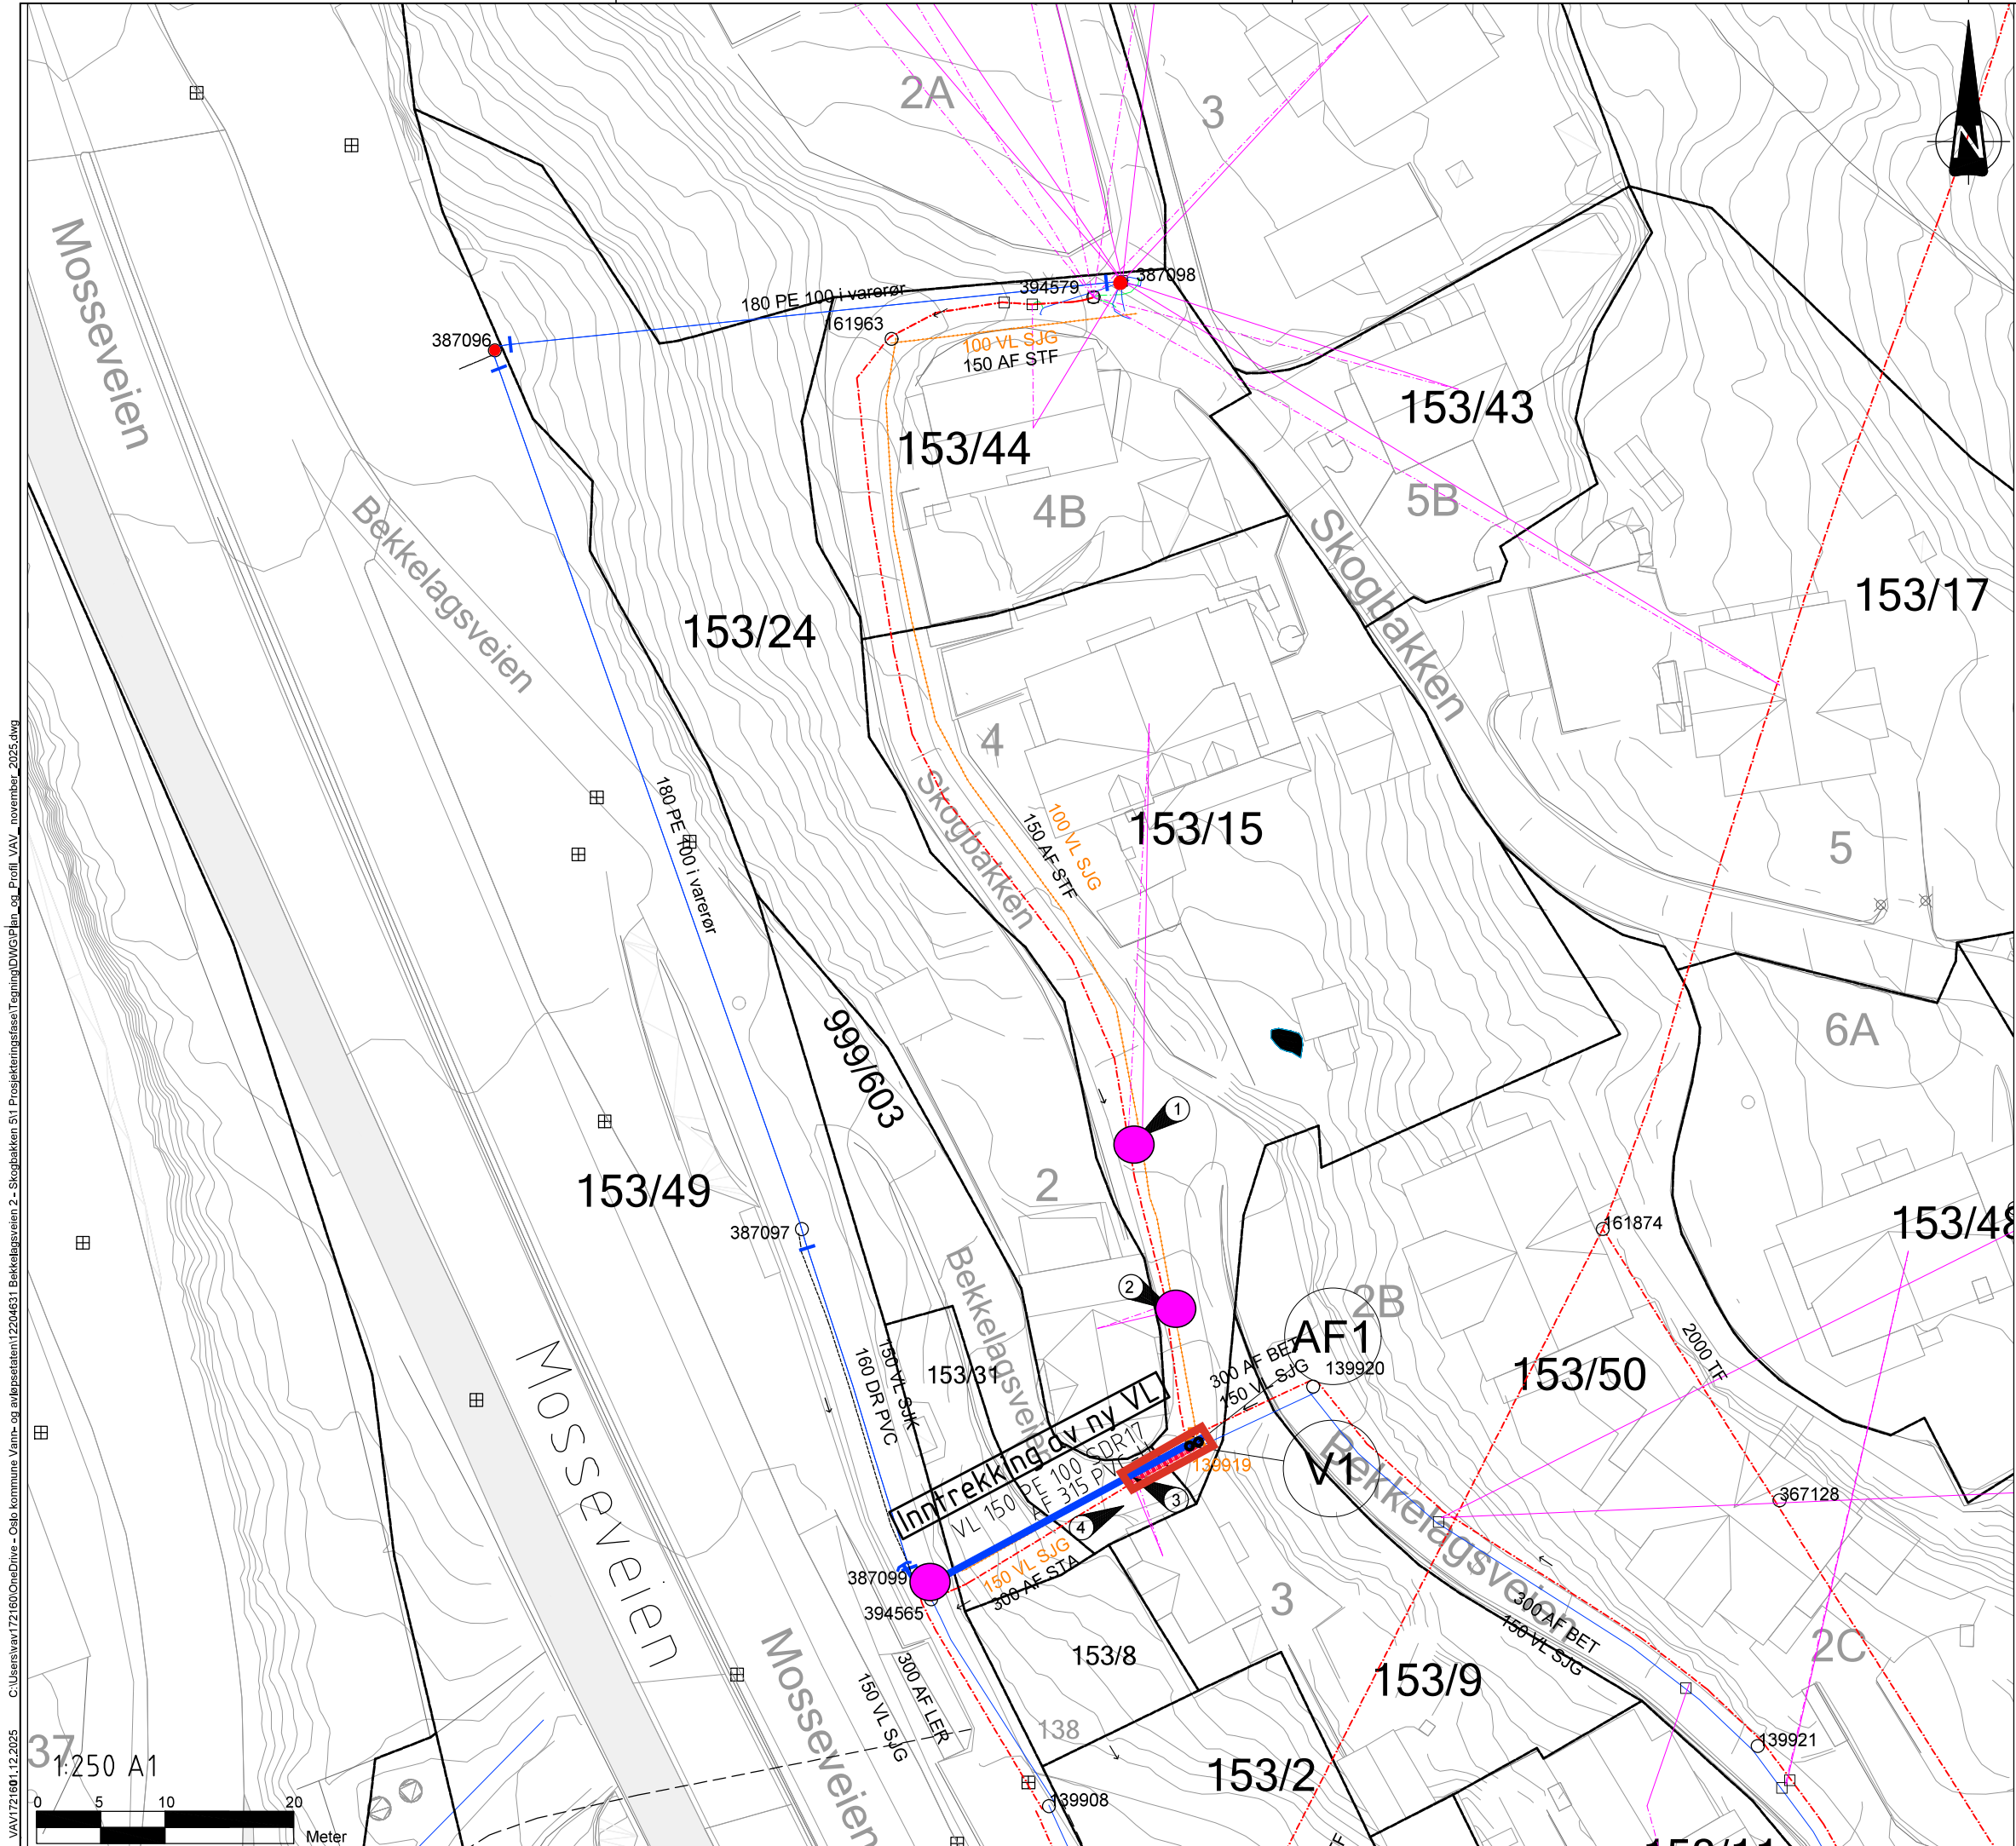

- Puntoppgraving/stikkledningsgrøp for tilkobling av eksisterende stikkledninger
- 1 Etablering av stikkledningsgrøp for å foreta sammenkopling av eksisterende VL-stikkledning fra Skogbakken 4, trekkes inn i eksisterende VL 100 SJG som utgår og brukes som varerør. Stikkledningen tilkobles i ny kum V1.
 - 2 Etablering av stikkledningsgrøp for å foreta sammenkopling av eksisterende VL-stikkledning fra Bekkelagsveien 2, trekkes inn i eksisterende VL 100 SJG som utgår og brukes som varerør. Stikkledningen tilkobles i ny kum V1.
 - 3 Etablering og forbindelse av ny DN 315 AF ledning mellom prosjektert kum AF1 og eksisterende 300 AF-ledning, samt etablering og tilkobling av VL stikkledning i varerør mellom eksisterende stikkledning påkobling for Bekkelagsveien 3 og prosjektert kum V1.
-  Puntoppgraving
-  VA - grøft med kumgruppe

Anmerkninger

-Hjelpetikningspunkt er veiledende, eksakt plassering skal tilpasses eksisterende anlegg i samråd med VAV's representant.

-Alle slukledninger tilkobles OV-ledning, hvis ikke tilkobles det til AF-ledning i samråd med VAV's representant.

-Alle stikkledninger i bruk retilknyttes.

-Beligenhet på inntegnede stikkledninger er veiledende.

Tegnforklaring:

Vannledning		Nytt anlegg
Drenledning		Eksisterende anlegg
Avløp fellesledning		Eksisterende anlegg, utgår
Spillvannledning		Eksisterende stikkledning

Kummer		123456	123456	123456
Ombygde kummer				
Tunnelkontur/Bekkelaget renseanlegg				

PROSJEKT NR.	12204631	Koordinatsystem	EUREF89-UTM32	Haydegrunnlag	NN2000
PLAN TEGN	57722	C			
LENDERPROFIL		B			
GRØFTESNITT		A			
FORM/ARR. TEGN		Tilbudsregning		RG	XX.12.25
STYKKELISTE	57723	REV		REVISJONS GJELDRE	
ARMERINGSTEKN	57724	DATO	15.12.2025	TEGNER/UTV	15.12.2025
OVERDEKKING AV ARM		NAV	Robel G.	Endre Langeland	1:250 (A1)
BELASTNING		PRO		KONT	
BETONGPattals-, bestandsplatt- og eksisterende		DATO		HÅLESTOR	
STÅL					
KARTPL					
ARKIV	32-1-515-133-42				
Bekkelagsveien		Etablering av ny kumgruppe			
Planfegning					
		OSLO VANN- OG AVLØPSETATEN		EKSTERN TEGN. NR.	
		TEGN. NR.		REV.	
		57722			