



FORKLARING:	
1	Nytt tre, SO 18-20 cm. Minimum 18 cm.
2	Tregruberist med mulighet for utvidelse av plass til stamme.
3	Luftebrønn plasseres for luft- og vanntilførsel til rotvennlig forsterkningslag, en stk. pr. tre. Planter ett tre alene skal det ha to brønner.
4	Distansringer av betong for høydeplassering.
5	Luftehull plasseres i samme høyde som luftig bærelag.
6	Avrettingslag, t=50 mm, puk (fk. 0-32).
7	Luftig bærelag, t=150 mm, puk (fk.32-63).
8	Eventuelle nye belysningskabler beskyttes med geotekstil og omsluttet med fyllmasser av puk (fk. 8-16). Kabler i fortau med avstandskrav ≤ 15 cm, se kap. 19 Gatenormalen.
9	Rotvennlig forsterkningslag: bestående av sprengstein (fk. 90-150). Jord fylles i hulrommene, beskrives i henhold til vedlegg 4, Parkinstruksen.
10	Luftingsbrønn justeres på 2-4 mm eller grovere stein.
11	Overgangslag: t=100 mm (fk. 2-8).
12	Drenslag: t=100 mm (fk. 8-16).
13	Geotekstil, klasse 3.
14	Jordklumpen står støtt på stabilt underlag slik at det ikke synker etter planting.
15	Vekstmedium for trær. For oppbygging jord, se normark 7-06. For andre typer vekstmedie, se Parkinstruksen.
16	Treplantekum. Se detaljtegning 7-02, type A.
17	Plantekum justeres direkte på 2-4 mm / grovere stein uten nullfraksjon, eller først i jordfuktig betong som justeres på 2-4 mm. Se detaljtegning 7-02.
18	Rotbarriere/membran.
19	VA-rør. Min. 2 meter fra treets dryppzone.
20	Dekkmateriale. F.eks. kulestein, kompost, biokull.
21	Treets rothals skal være synlig over dekkmateriale.
22	Oppbinding: se Parkinstruksen for nærmere beskrivelse.

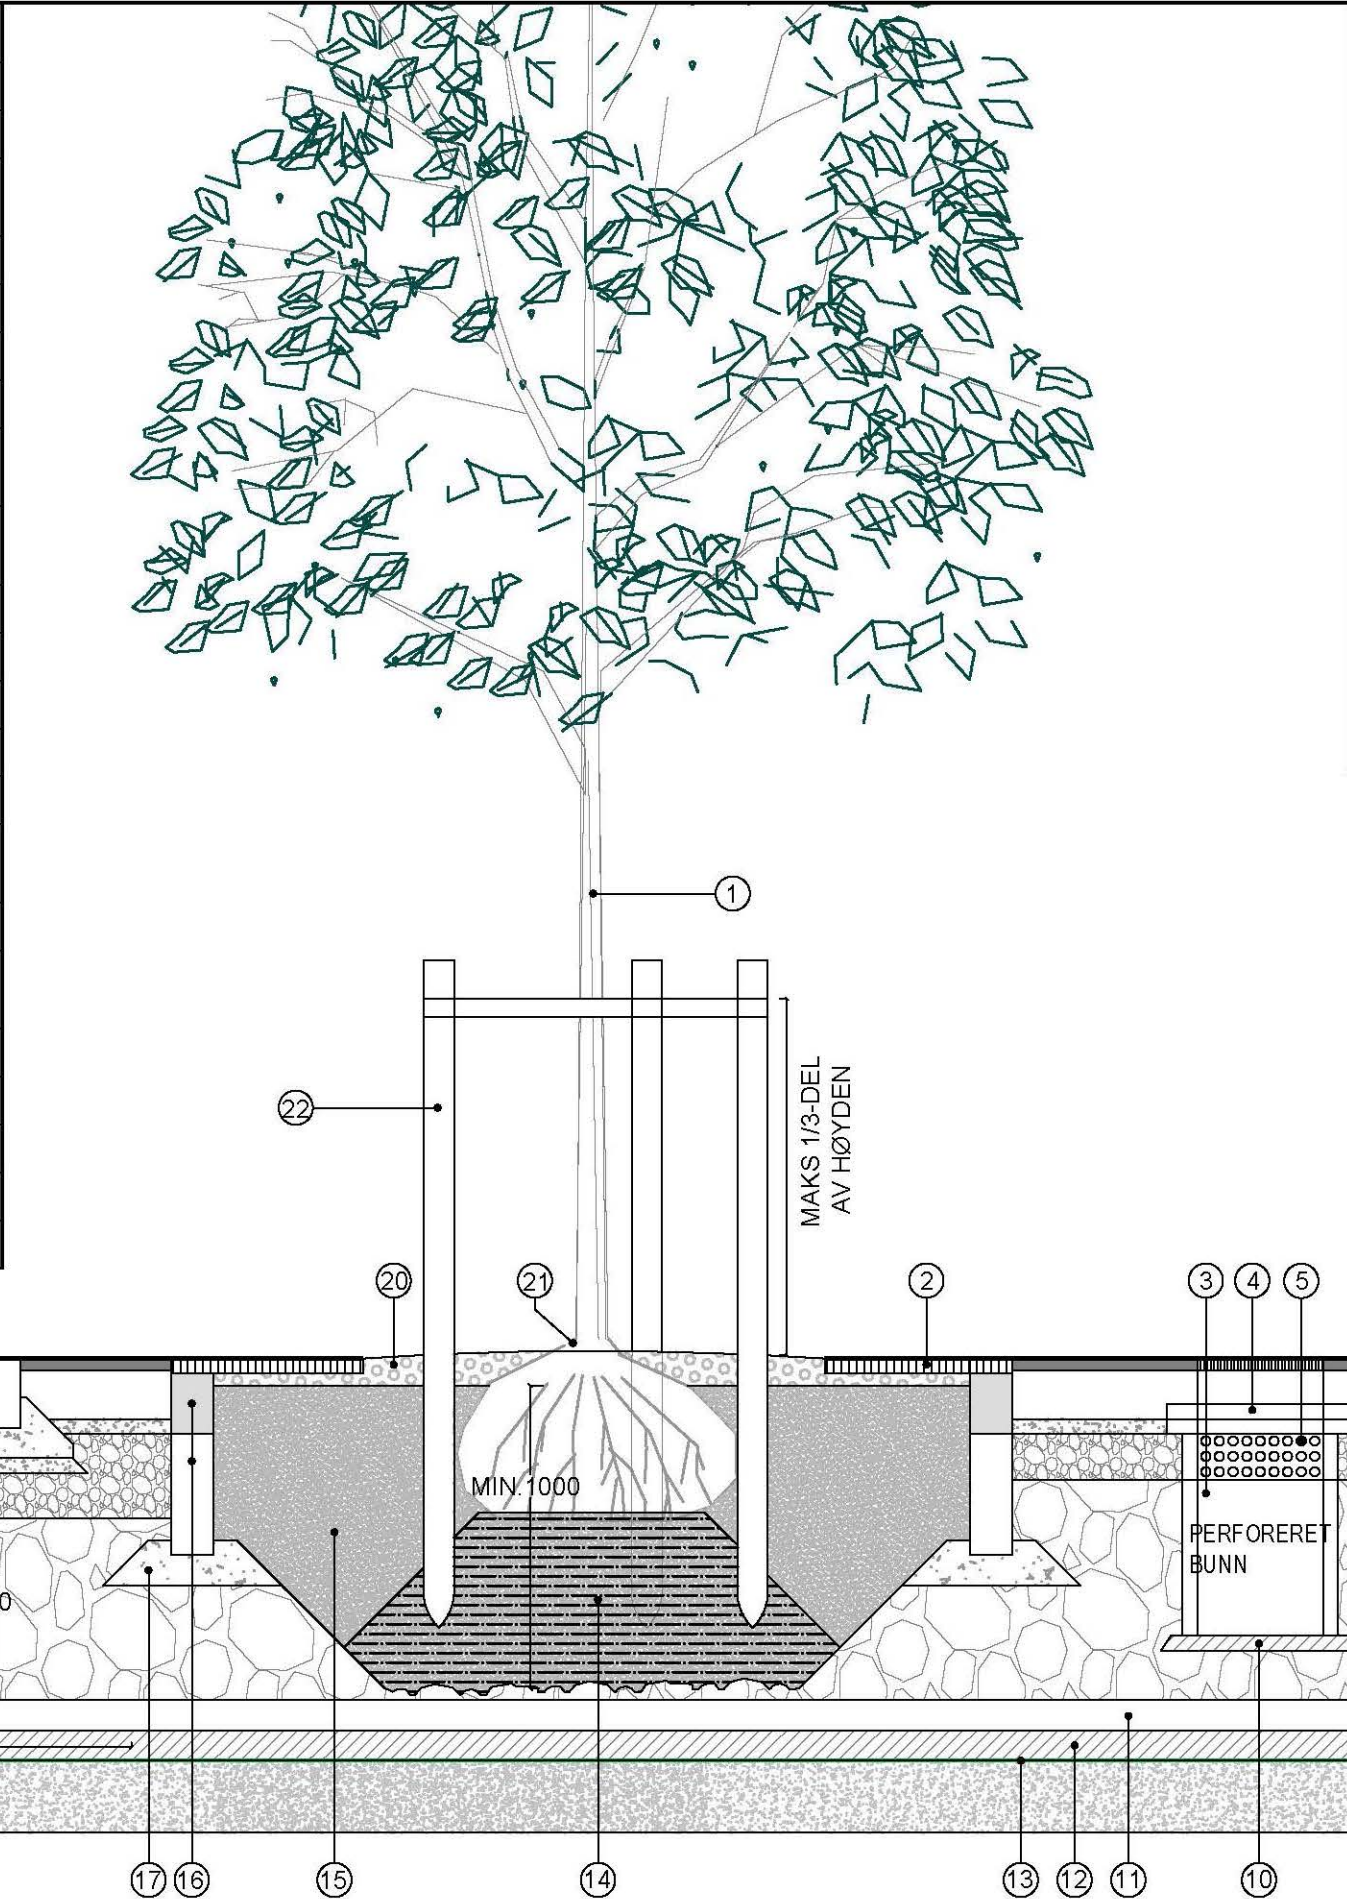

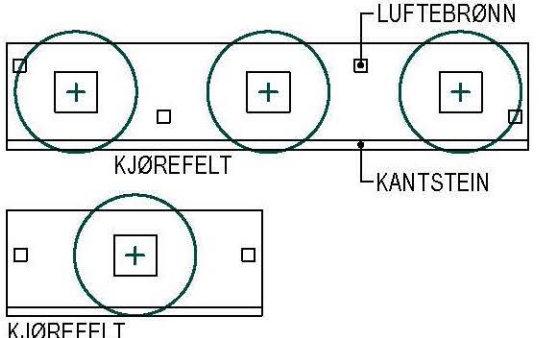

LUFTEBRØNN

KANTSTEIN

KJØREFELT

ANMERKNINGER:

- Alle mål er i mm om ikke annet er oppgitt.
- Ved lite eller ingen salting skal vann fra enveisregulert sykkelvei ledes mot plantefelt. Ved hyppig salting skal overvann ledes bort fra plantefelt.
- Ved planting av trær skal det være et tilgjengelig jordvolum på minimum 20 m3. Rotvennlig forsterkningslag kan være en del av dette volumet.

MÅLESTOKK 1:25

FORMAT: A3

FORELØPIG

06.02.2026