


Sist lagret: 16.09.2025 av INF. Filbane: P:\2400 - 2449\2439 Løren-Økern-Hosle-Ens\p\Løren-Økern-Hosle\3_tegning\1_DAK\5_LAY Layout og samlenode\Løren-Økern-Hosle\2439 LAY B-Oversiktsplan.dwg

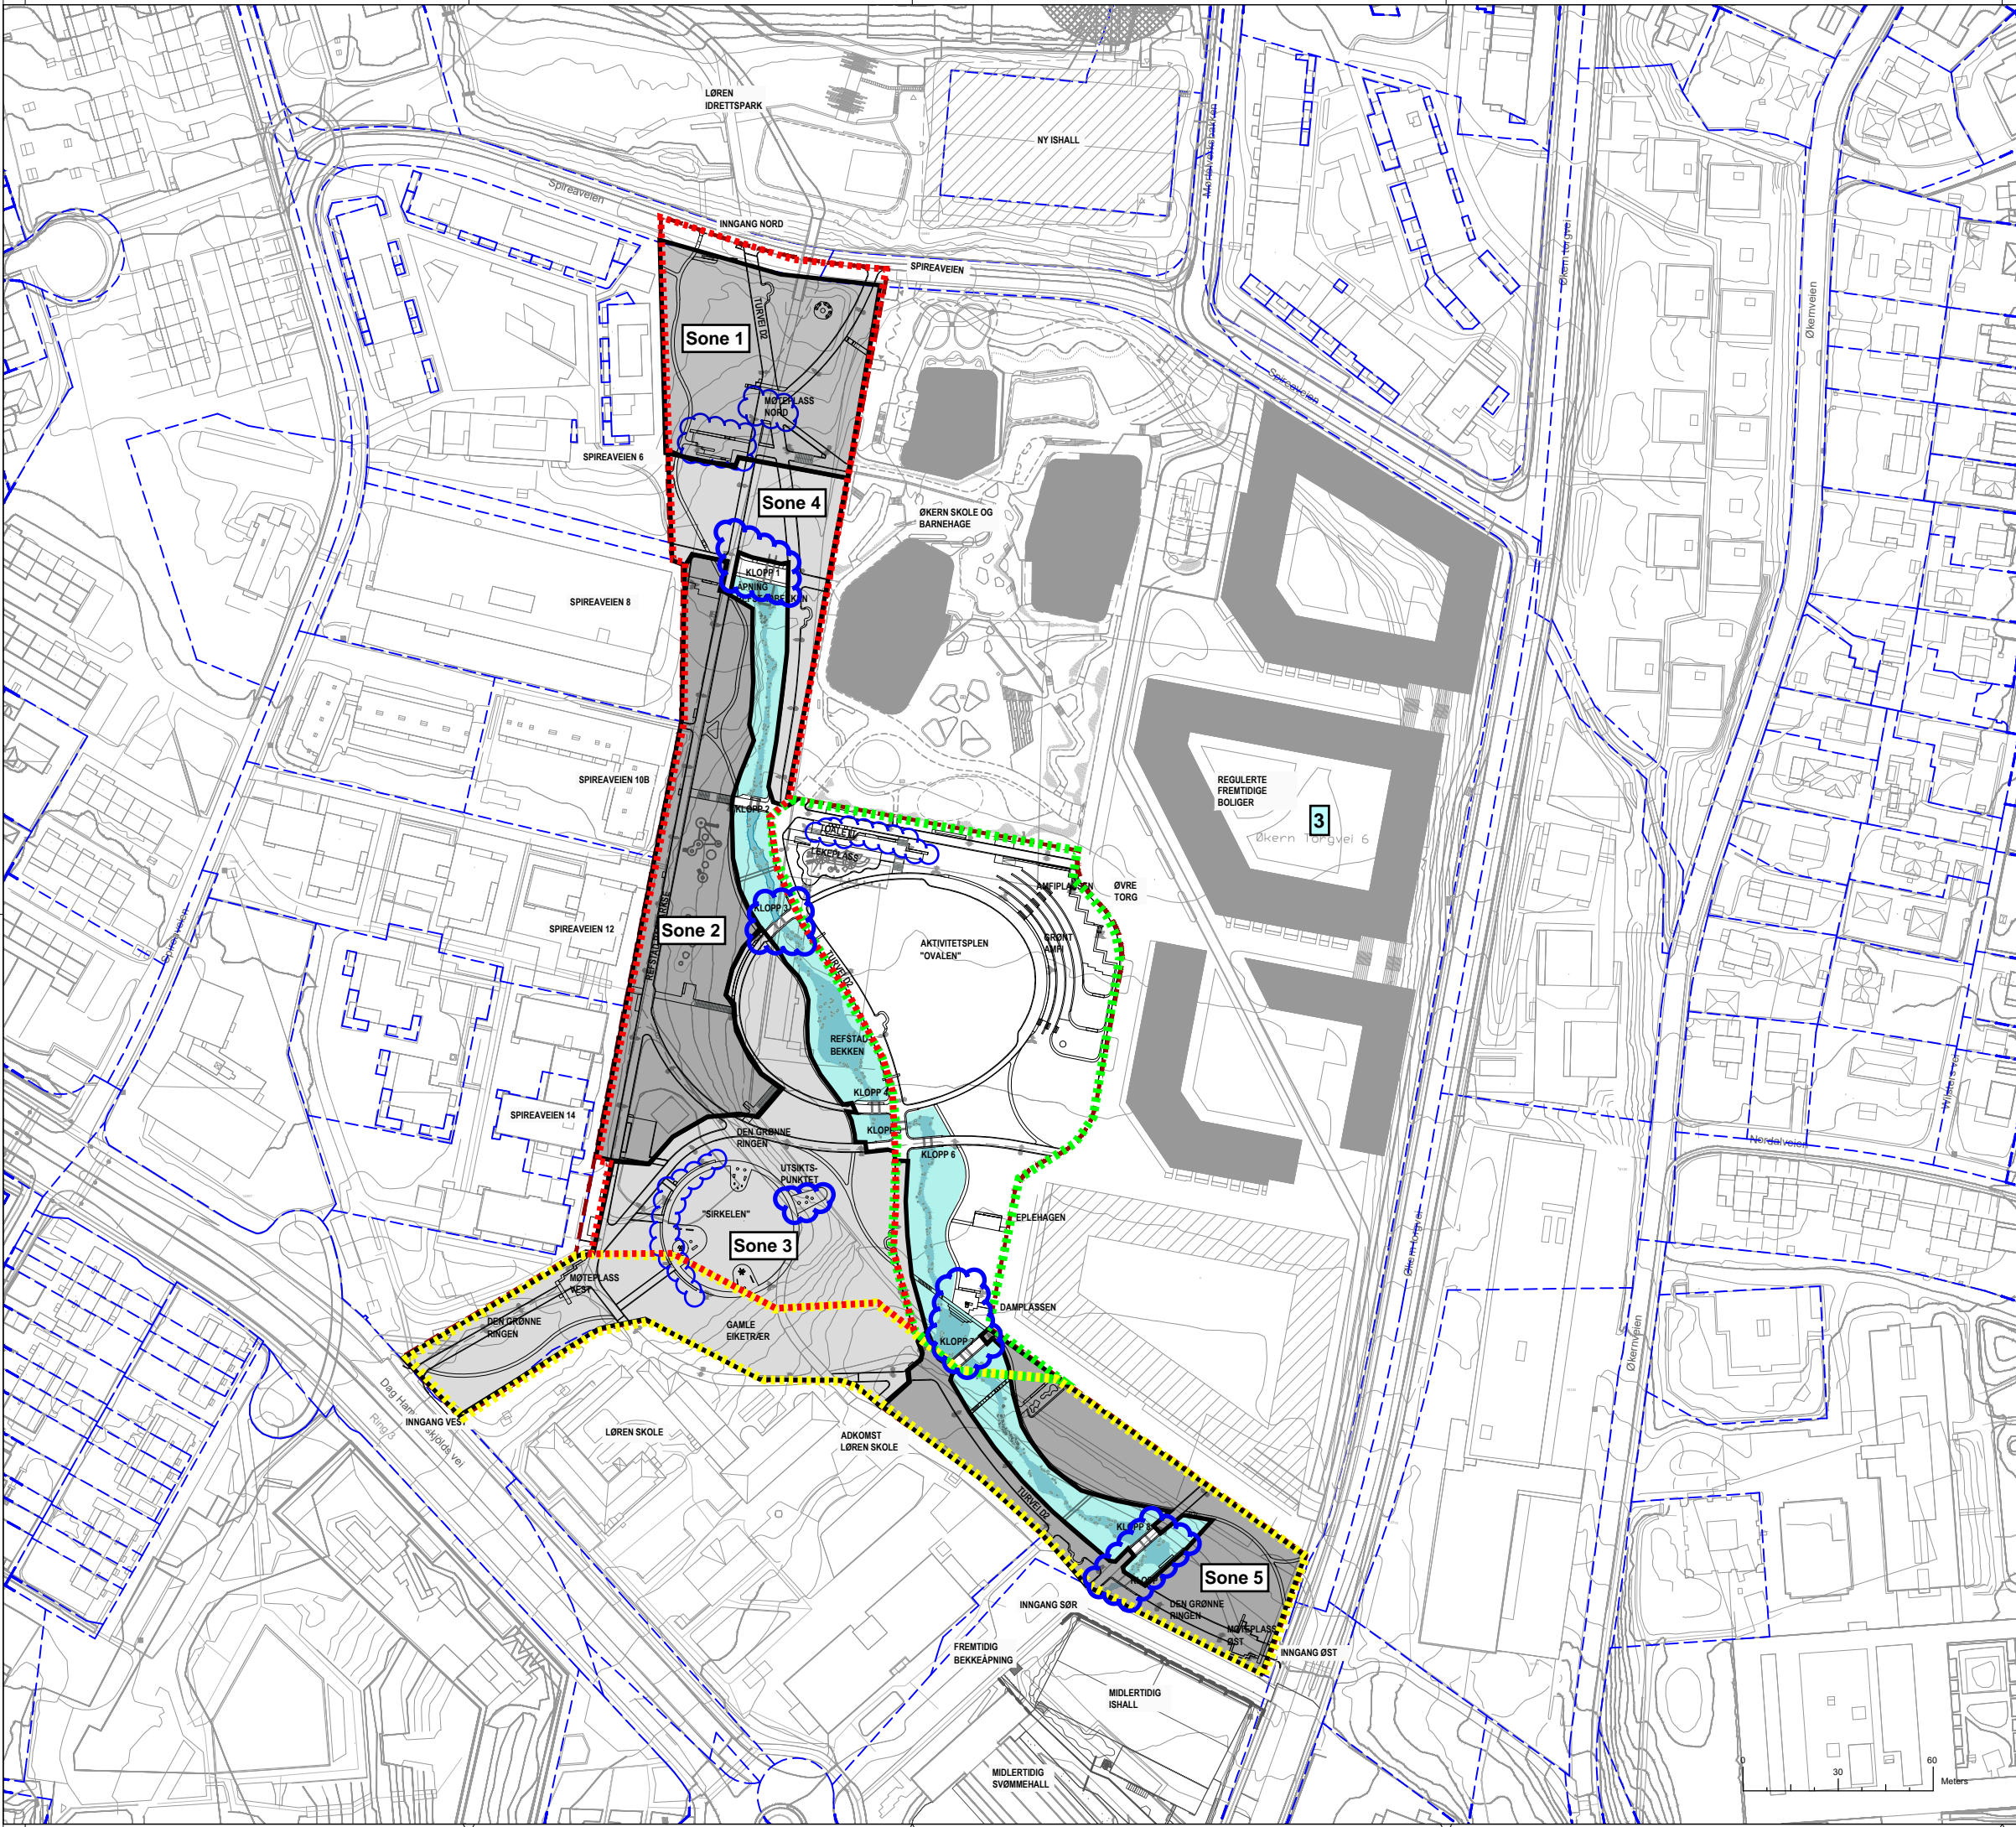

Betongarbeider

Grovplanering inkl. VA, EL og forsterkningslag



Område 1



Område 2



Område 3



Landskapsarbeider
Sone 1 - 5



Bekkeløp

Geodetisk referanse
Horisontalt: EUREF89/NTM Sone 10
Vertikalt: NN2000

Fase 2 (Vår/sommer 2026)



OVERSIKTSPLAN

28.10.2025