


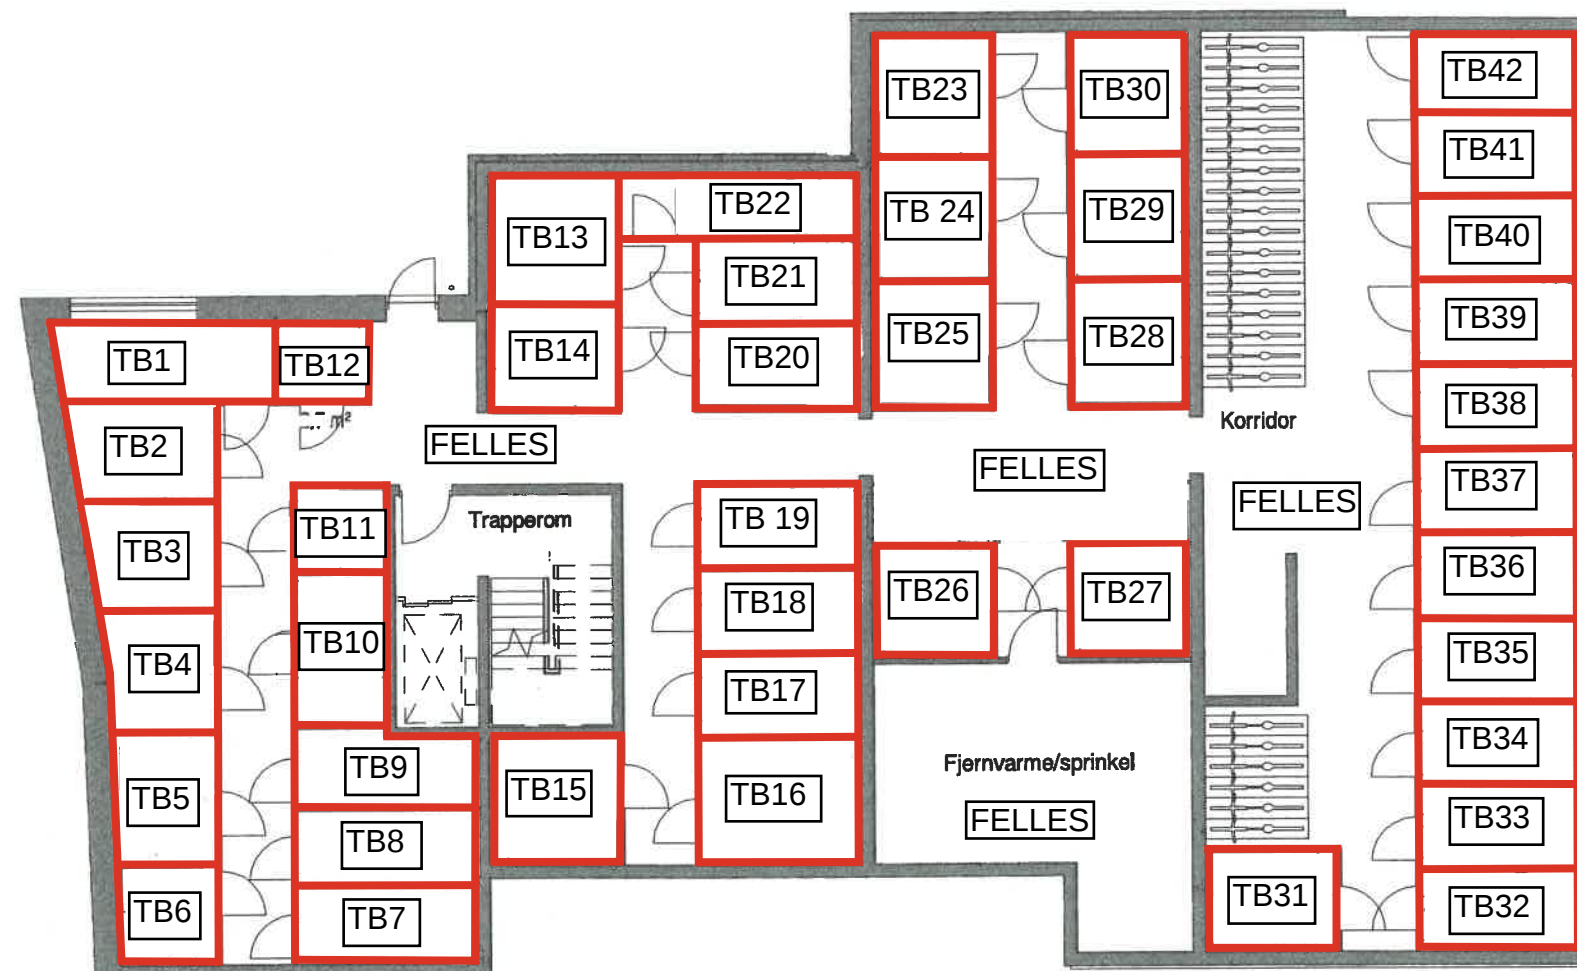

TEGNFORKLARING


- Seksjonsgrense
- Snr 1 Seksjonsnummer
- TB1 Tilleggsareal i bygning til seksjon

SEKSJONERINGSPLAN

Adresse

GNR/ BNR

Plan U2. Etg.

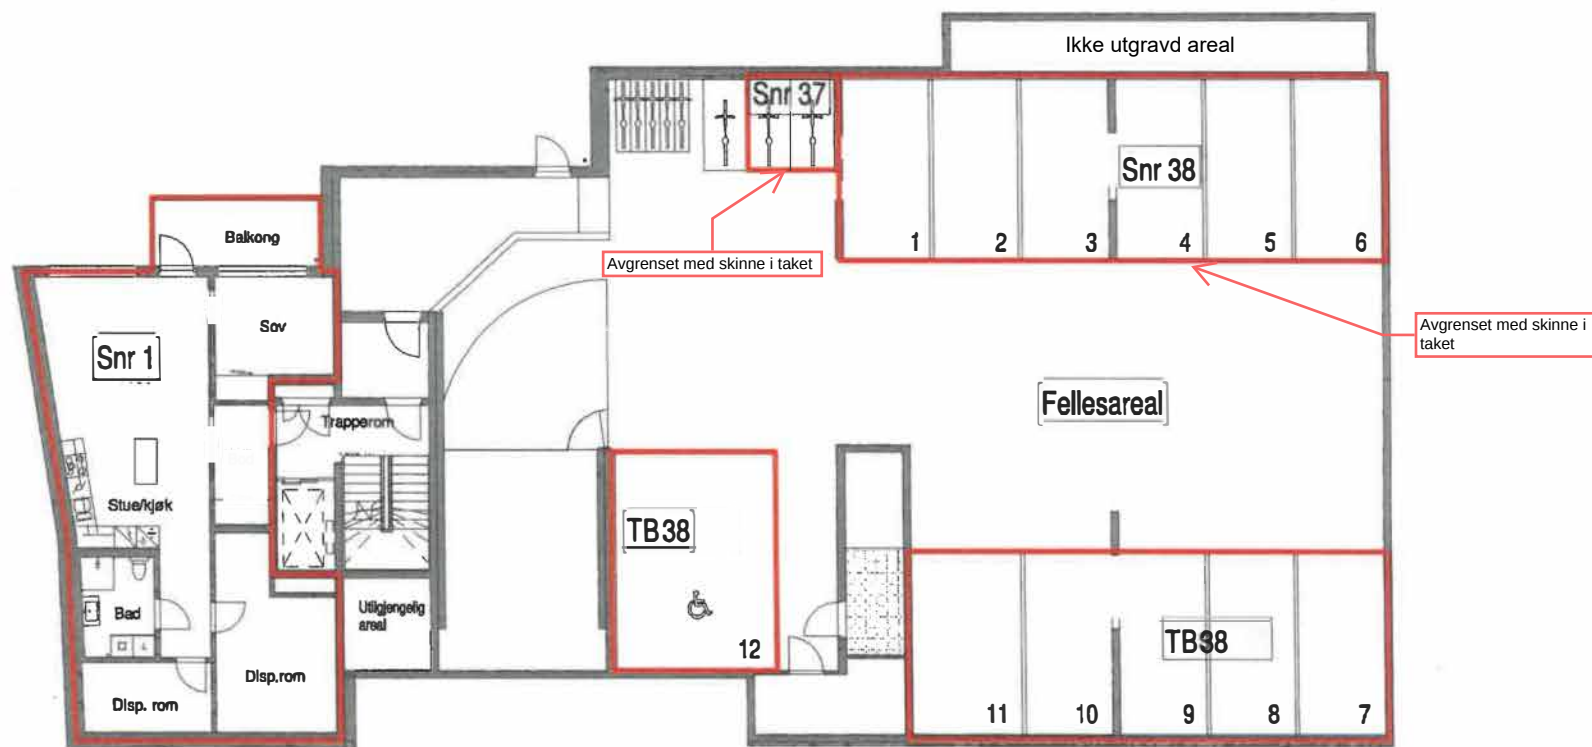

TEGNFORKLARING


- Seksjonsgrense
- Snr 1 Seksjonsnummer
- TB1 Tilleggsareal i bygning til seksjon

SEKSJONERINGSPLAN

Adresse

GNR/ BNR

Plan U1. Etg.

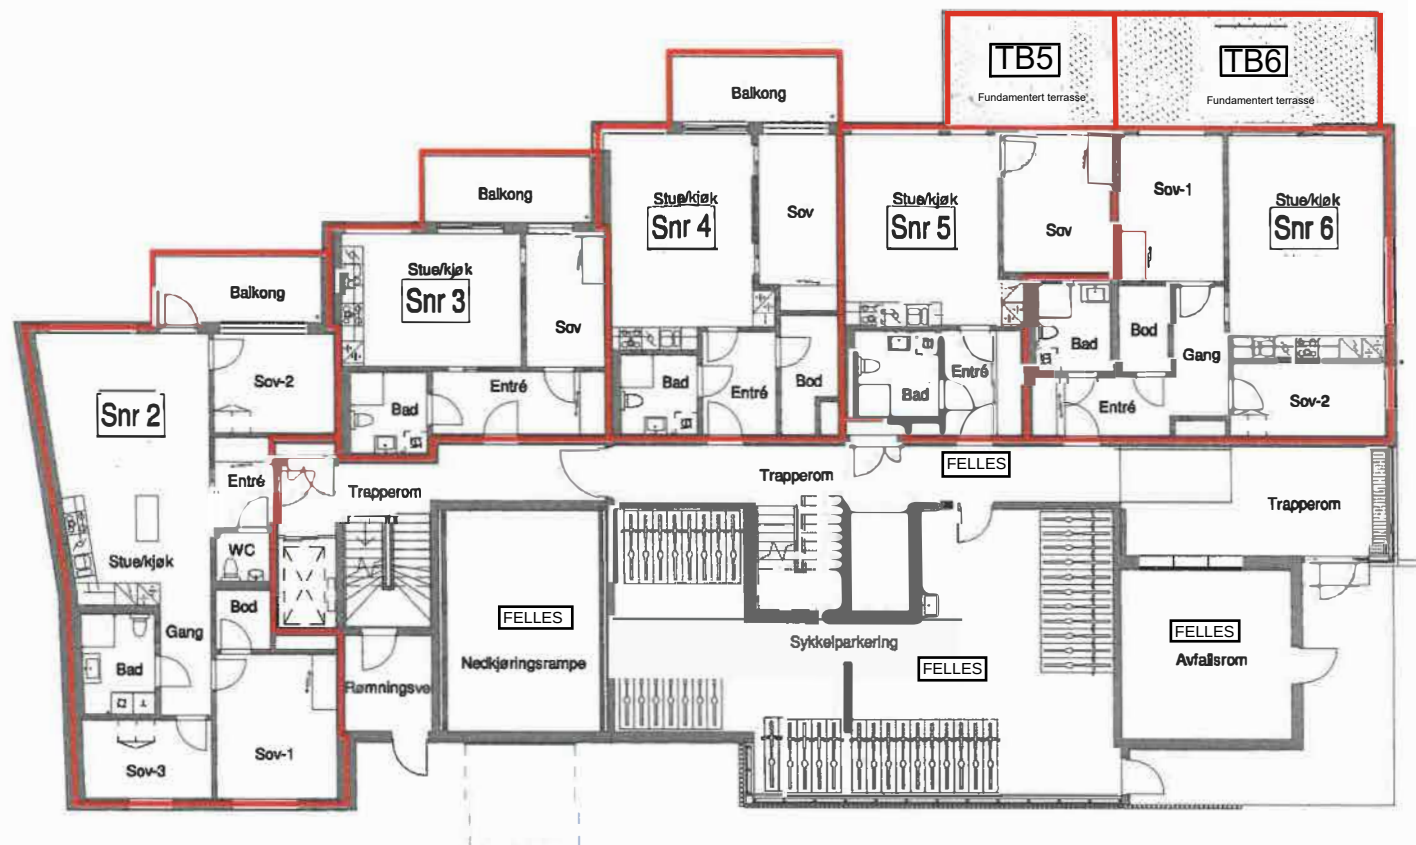

TEGNFORKLARING


- Seksjonsgrense
- Snr 1 Seksjonsnummer
- TB1 Tilleggsareal i bygning til seksjonen

SEKSJONERINGSPLAN

Adresse

GNR/ BNR

Plan 1. Etg.

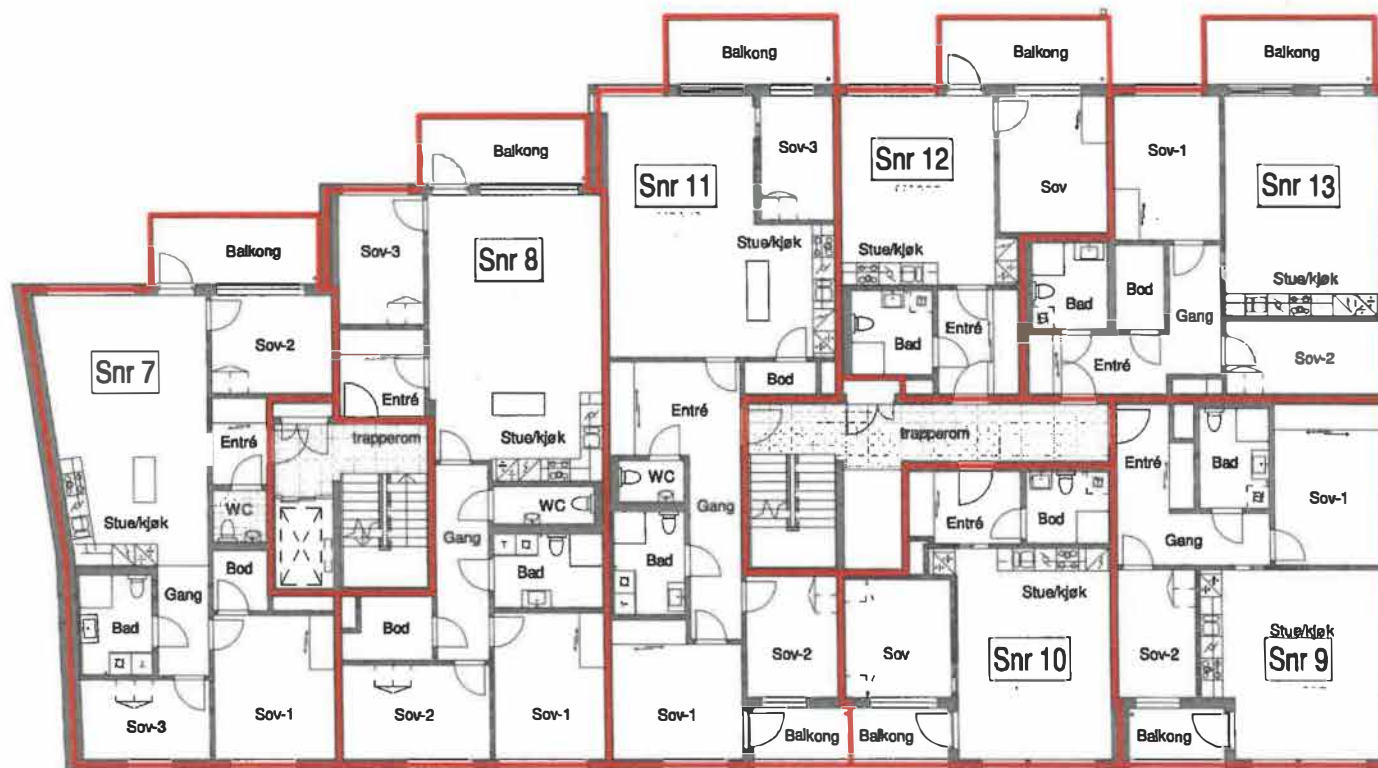

TEGNFORKLARING


- Seksjonsgrense
- Snr 1 Seksjonsnummer

SEKSJONERINGSPLAN

Adresse

Gnr/ BNR

Plan 2. Etb.

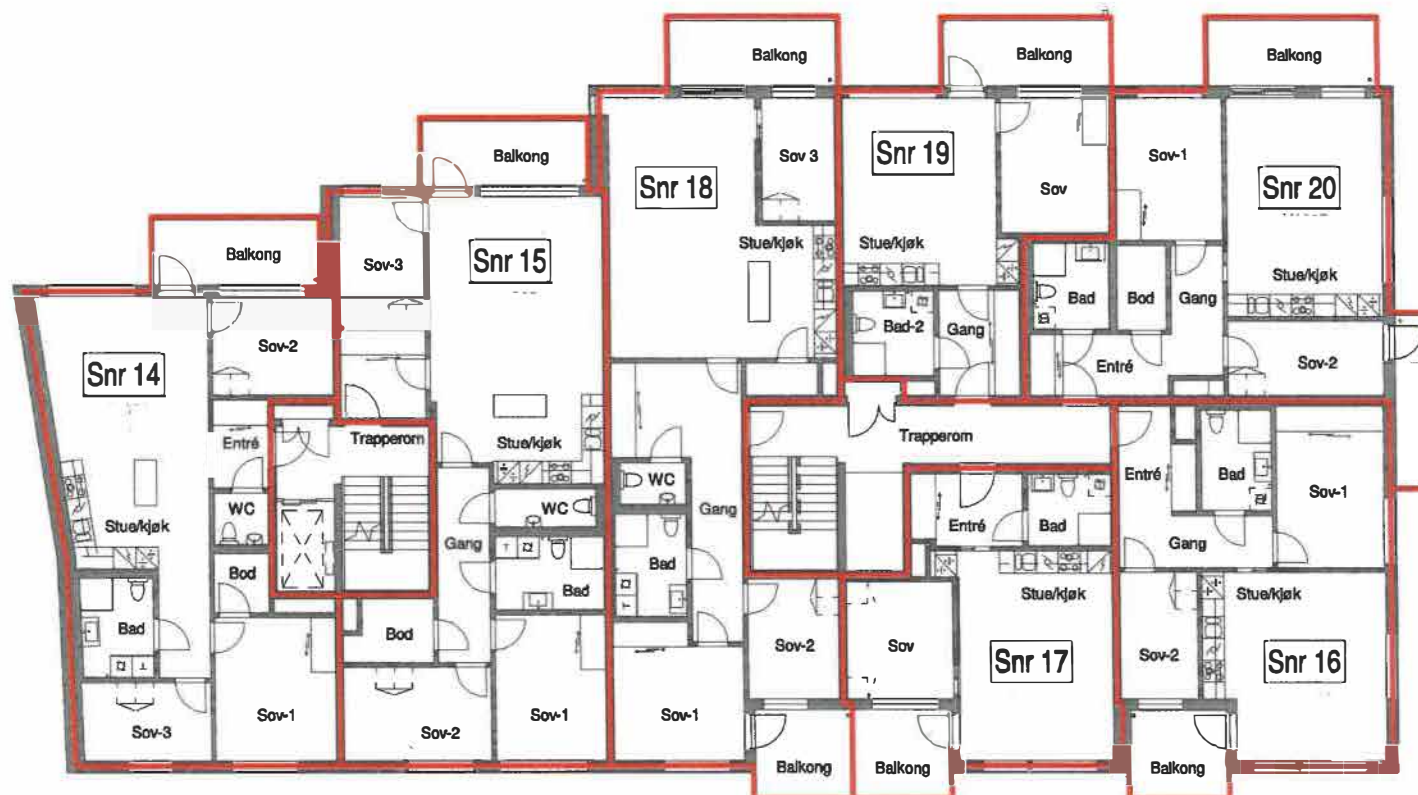

TEGNFORKLARING


- Seksjonsgrense
 Snr 1 Seksjonsnummer

SEKSJONERINGSPLAN

Adresse

GNR/ BNR

Plan 3. Etg.

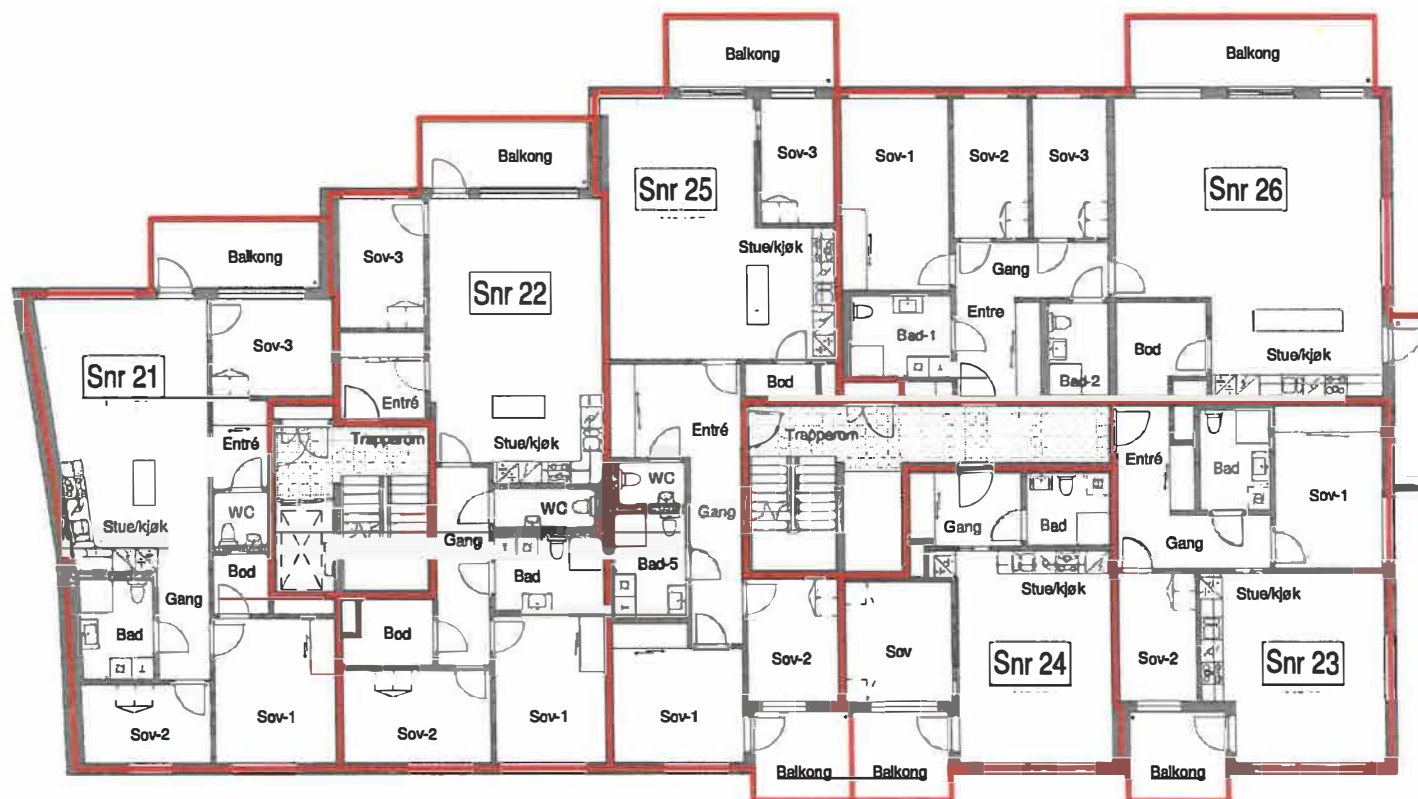

TEGNFORKLARING


- Seksjonsgrense
- Snr 1 Seksjonsnummer

SEKSJONERINGSPLAN

Adresse

GNR/BNR

Plan 4. Etg.

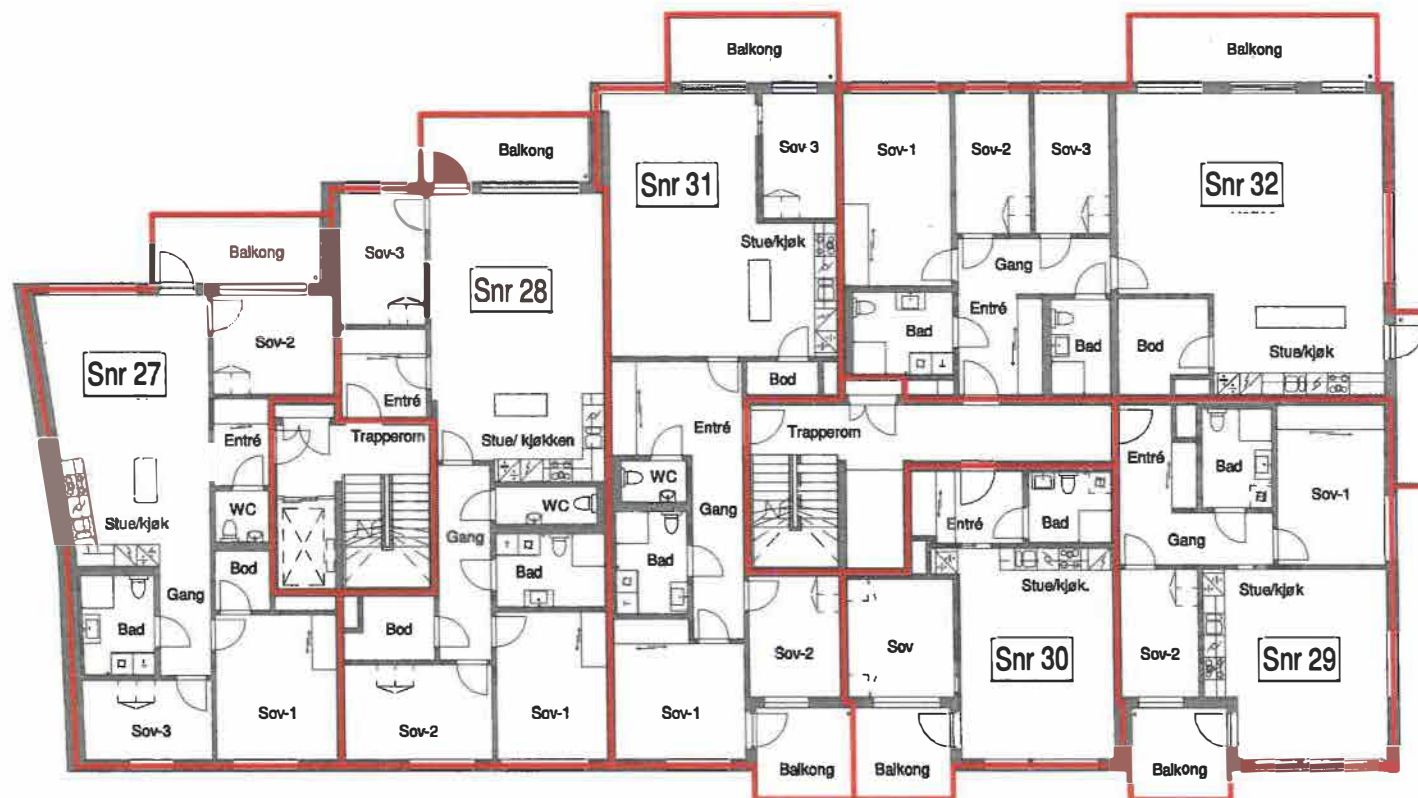

TEGNFORKLARING


- Seksjonsgrense
- Snr 1 Seksjonsnummer

SEKSJONERINGSPLAN

Adresse

GNR/ BNR

Plan 5. Etg.

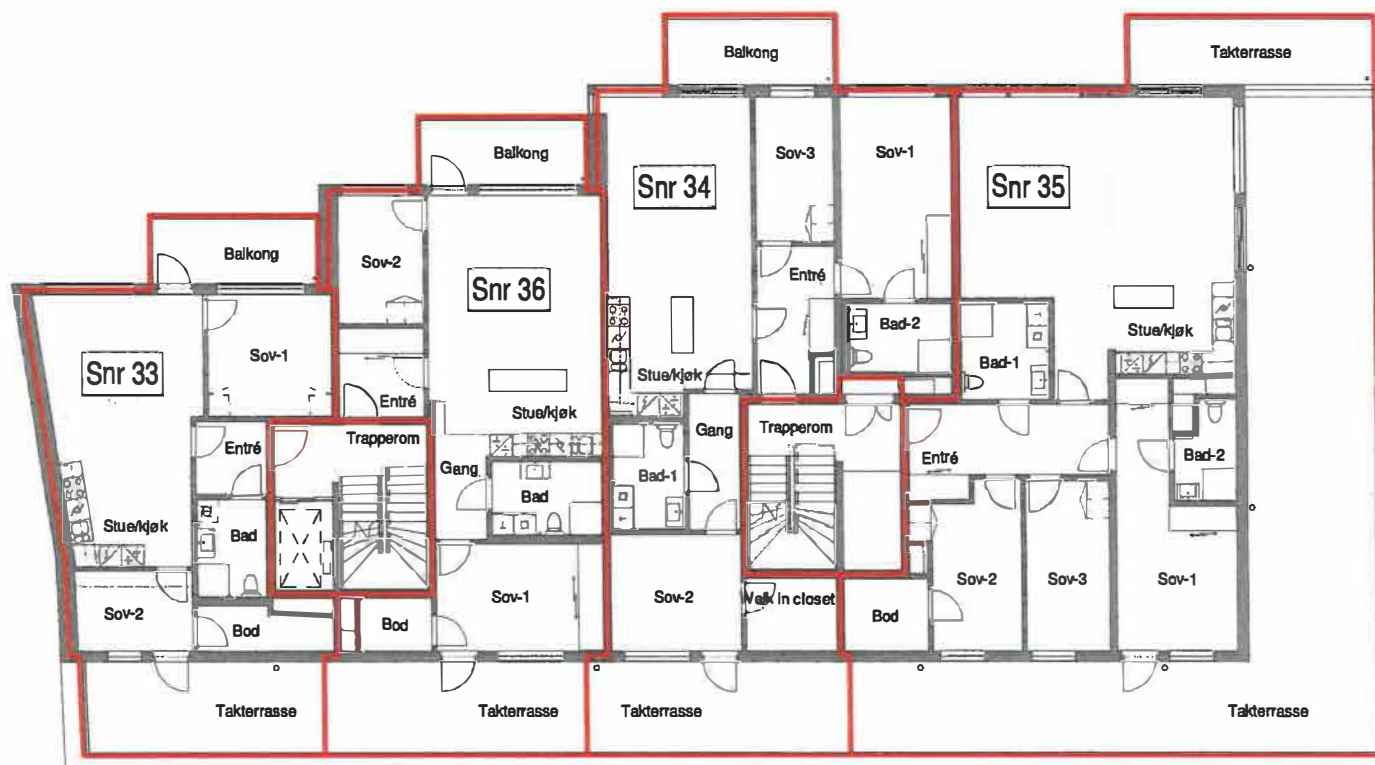

TEGNFORKLARING


- Seksjonsgrense
- Snr 1 Seksjonsnummer

SEKSJONERINGSPLAN

Adresse

GNR/ BNR

Plan 6. Etg.

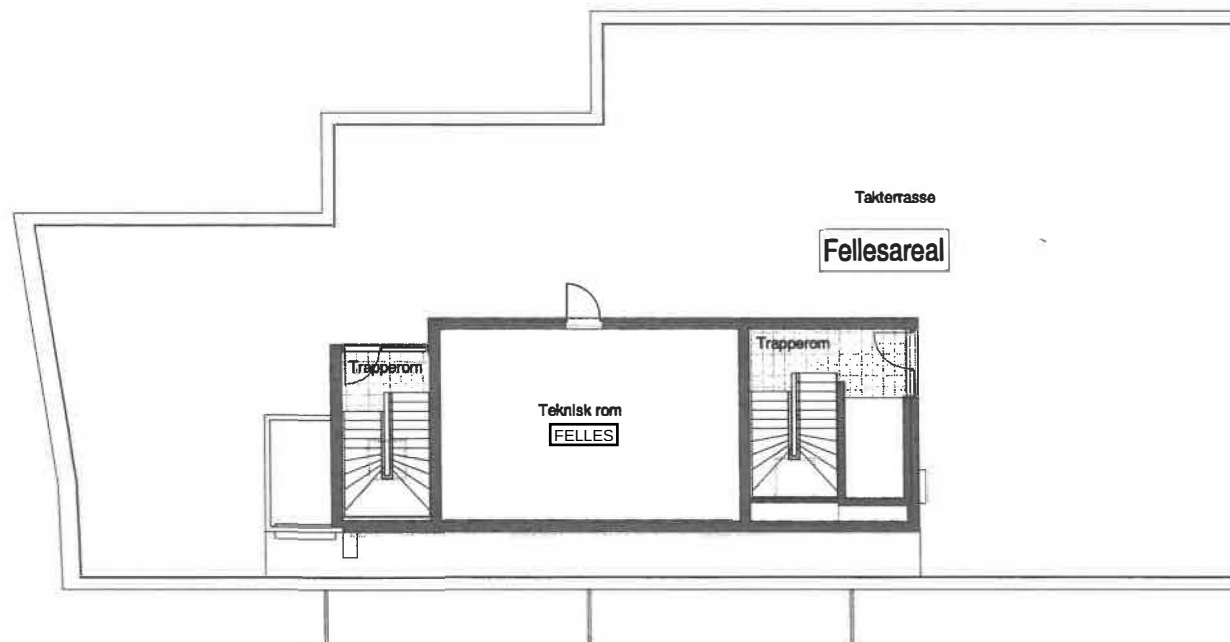

TEGNFORKLARING

— Fellesareal

SEKSJONERINGSPLAN

Adresse

GNR/ BNR

Plan 7. Etg.