


\\ns2-nasuni-01\Prosjekt\01265\10265690-01\10265690-01-03 ARBEID\SOMRAADE\10265690-01 TVF\10265690-01-04 TEGNINGER\LARK\_illustrasjonsplan\_KyrreGreppsgate.dwg, - Layout: (Layout1-A3); - Plottet av: elmn, Dato: 2025.06.05 kl 10:14

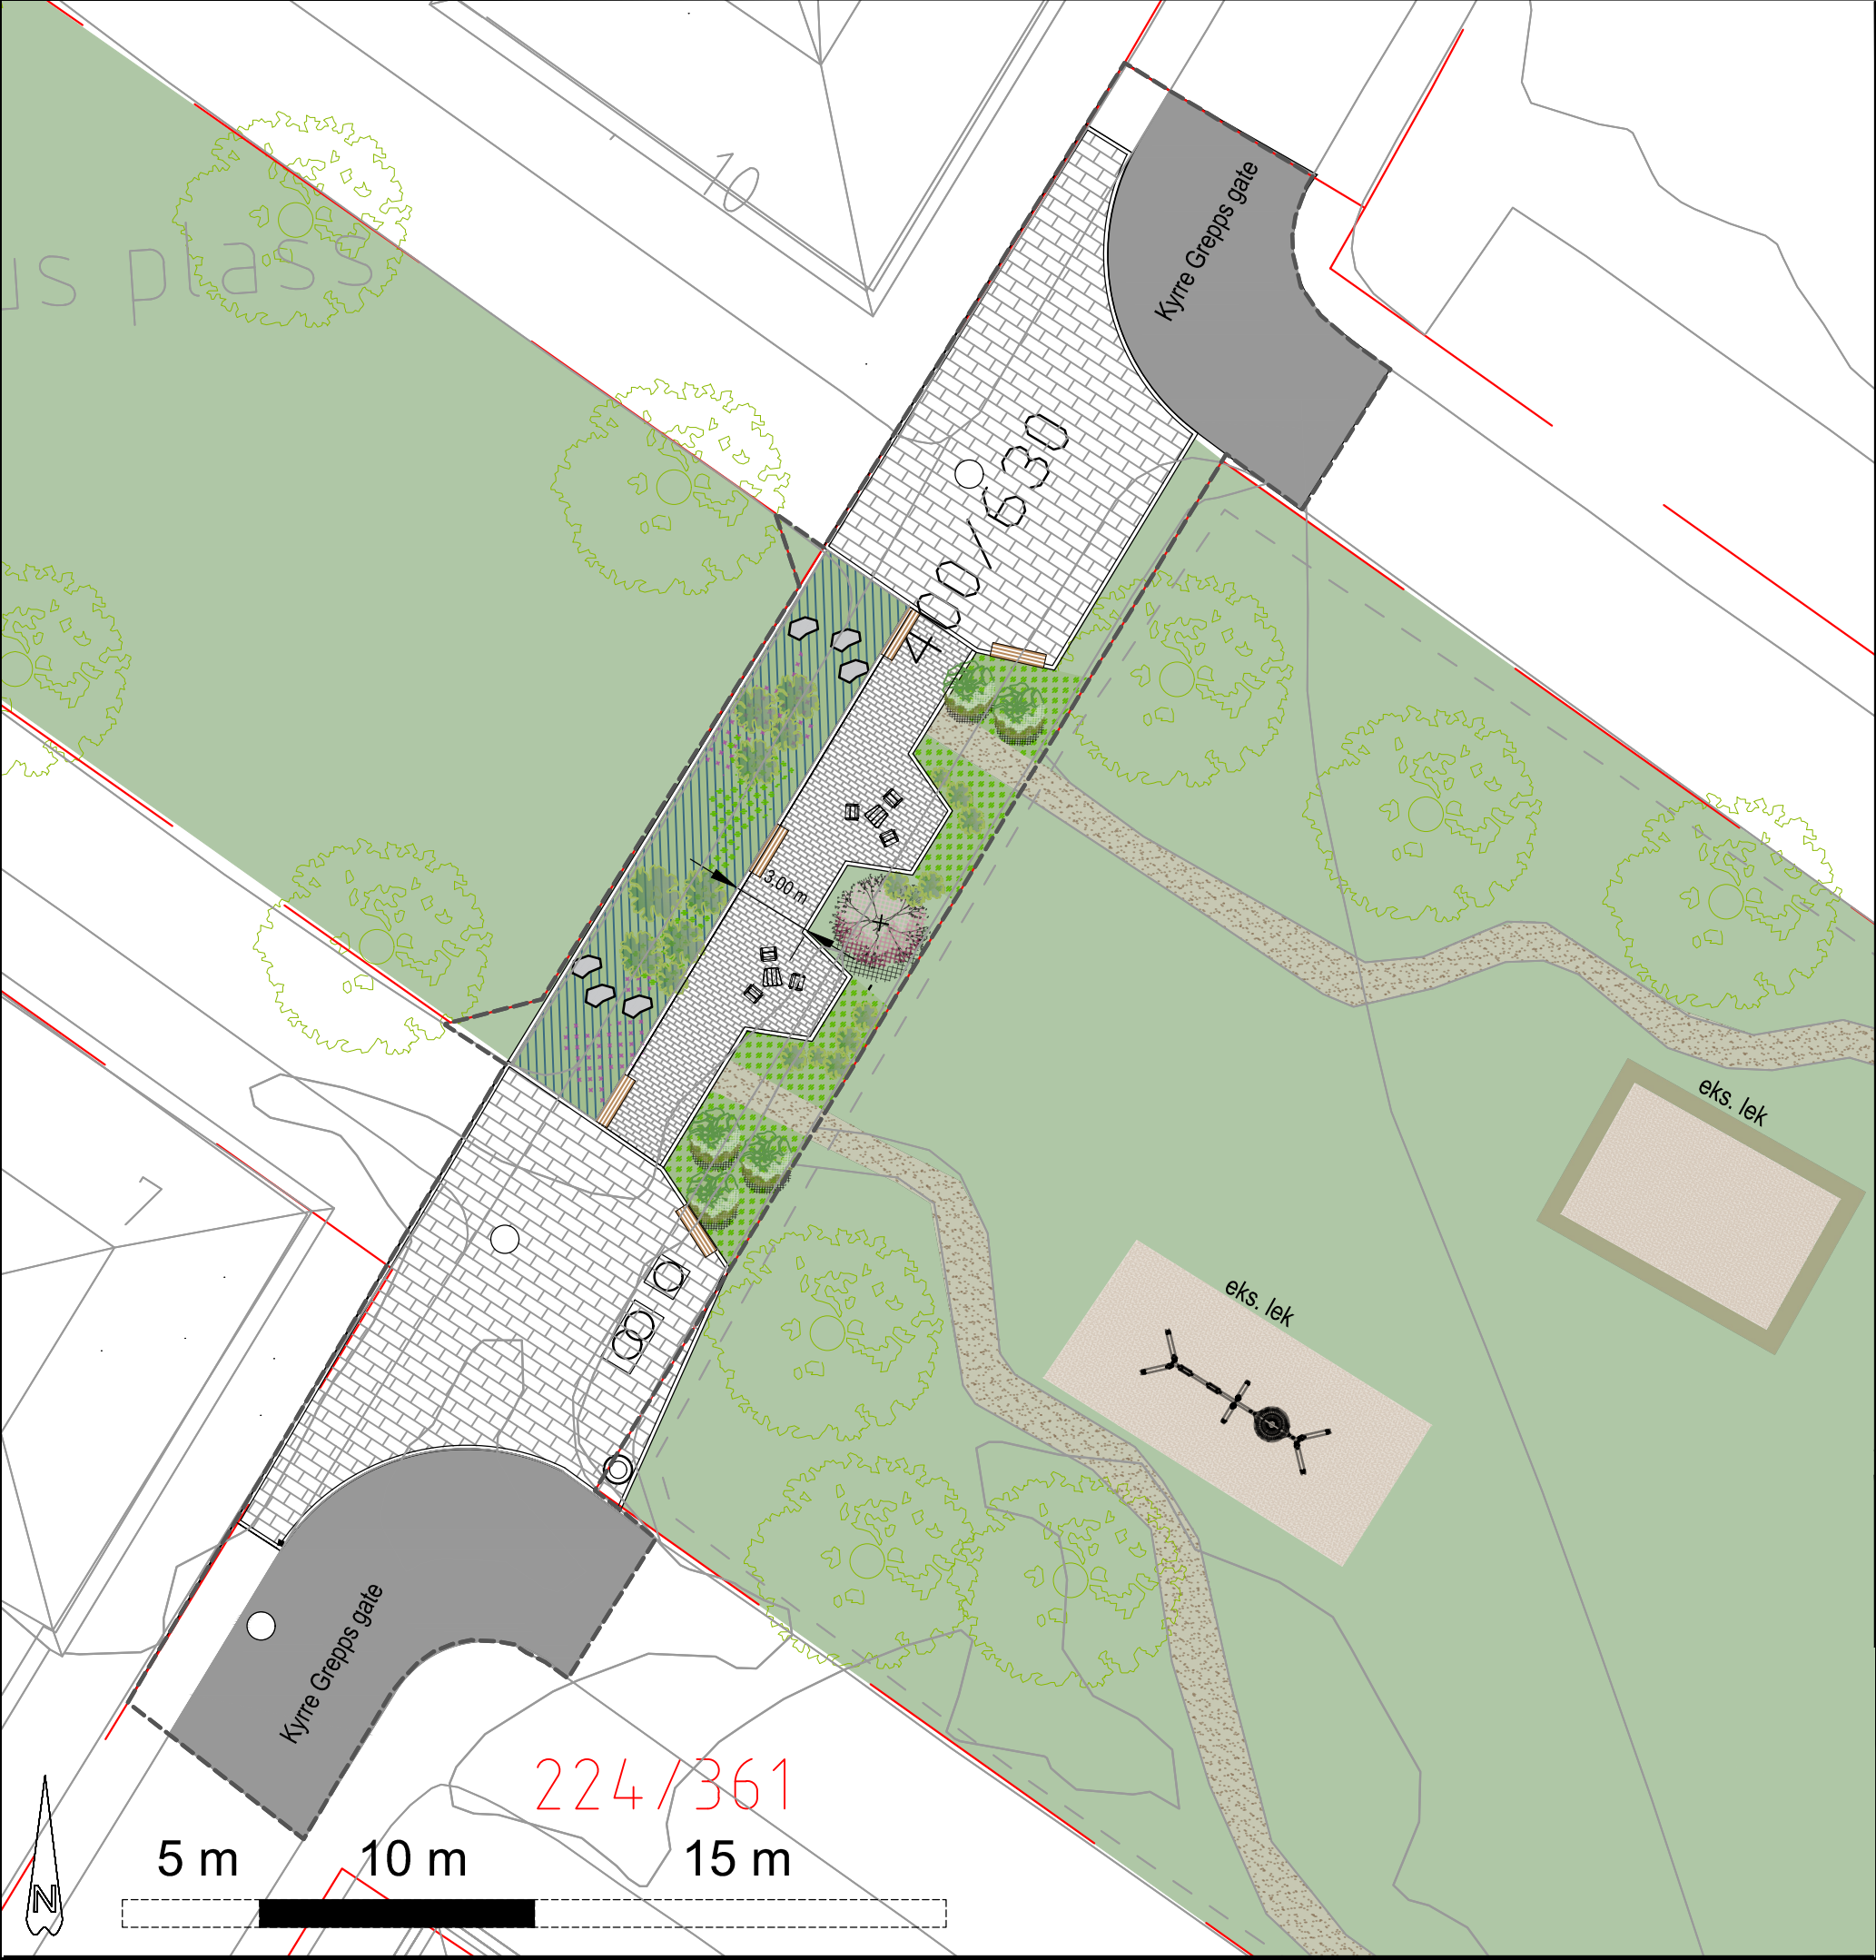

Tegnforklaring

- Kjørevei som legges om innenfor planområdet
- Naturstein
- Naturstein
- Bunndekkende vintergrønt buskfelt
- Gress
- Regnbed
- Omramming av naturstein
- Eks.grussti forlegnes inn i planområdet
- Kampesteiner
- Møblering
- Prydtrær
- Busker; bærbusker/busker egnet for regnbed
- Tre eksisterende
- Kote eks.
- Eiendomsgrense
- Plangrense
- eks.el-kum
- eks. el-kum
- eks. el-kum
- eks. sluk

|                     |                                        |                   |                      |        |                |
|---------------------|----------------------------------------|-------------------|----------------------|--------|----------------|
|                     |                                        |                   |                      |        |                |
|                     |                                        |                   |                      |        |                |
| Rev.                | Beskrivelse                            | Dato              | Tegn.                | Kontr. | Godkj.         |
|                     | Oslo kommune-Bymiljøetaten             |                   | Fag                  |        | Format         |
|                     | Funksjonsbeskrivelse Kyrre Grepps gate |                   | LARK                 |        | A3             |
|                     |                                        | Dato              |                      |        |                |
|                     |                                        | 05.06.2025        |                      |        |                |
|                     | Prinsippskisse                         | Format/Målestokk: |                      |        |                |
|                     |                                        | 1:250 i A3        |                      |        |                |
|                     |                                        | 1:500 i A1        |                      |        |                |
| Multiconsult        |                                        | Status            | Funksjonsbeskrivelse |        | Konstr./Tegnet |
| www.multiconsult.no |                                        | Oppdragsnr.       | 10265690-01          |        | ELMN           |
|                     |                                        | Tegningsnr.       | LA01                 |        | Kontrollert    |
|                     |                                        |                   |                      |        | KRISF          |
|                     |                                        |                   |                      |        | Godkjent       |
|                     |                                        |                   |                      |        | KRISF          |
|                     |                                        |                   |                      |        | Rev.           |