


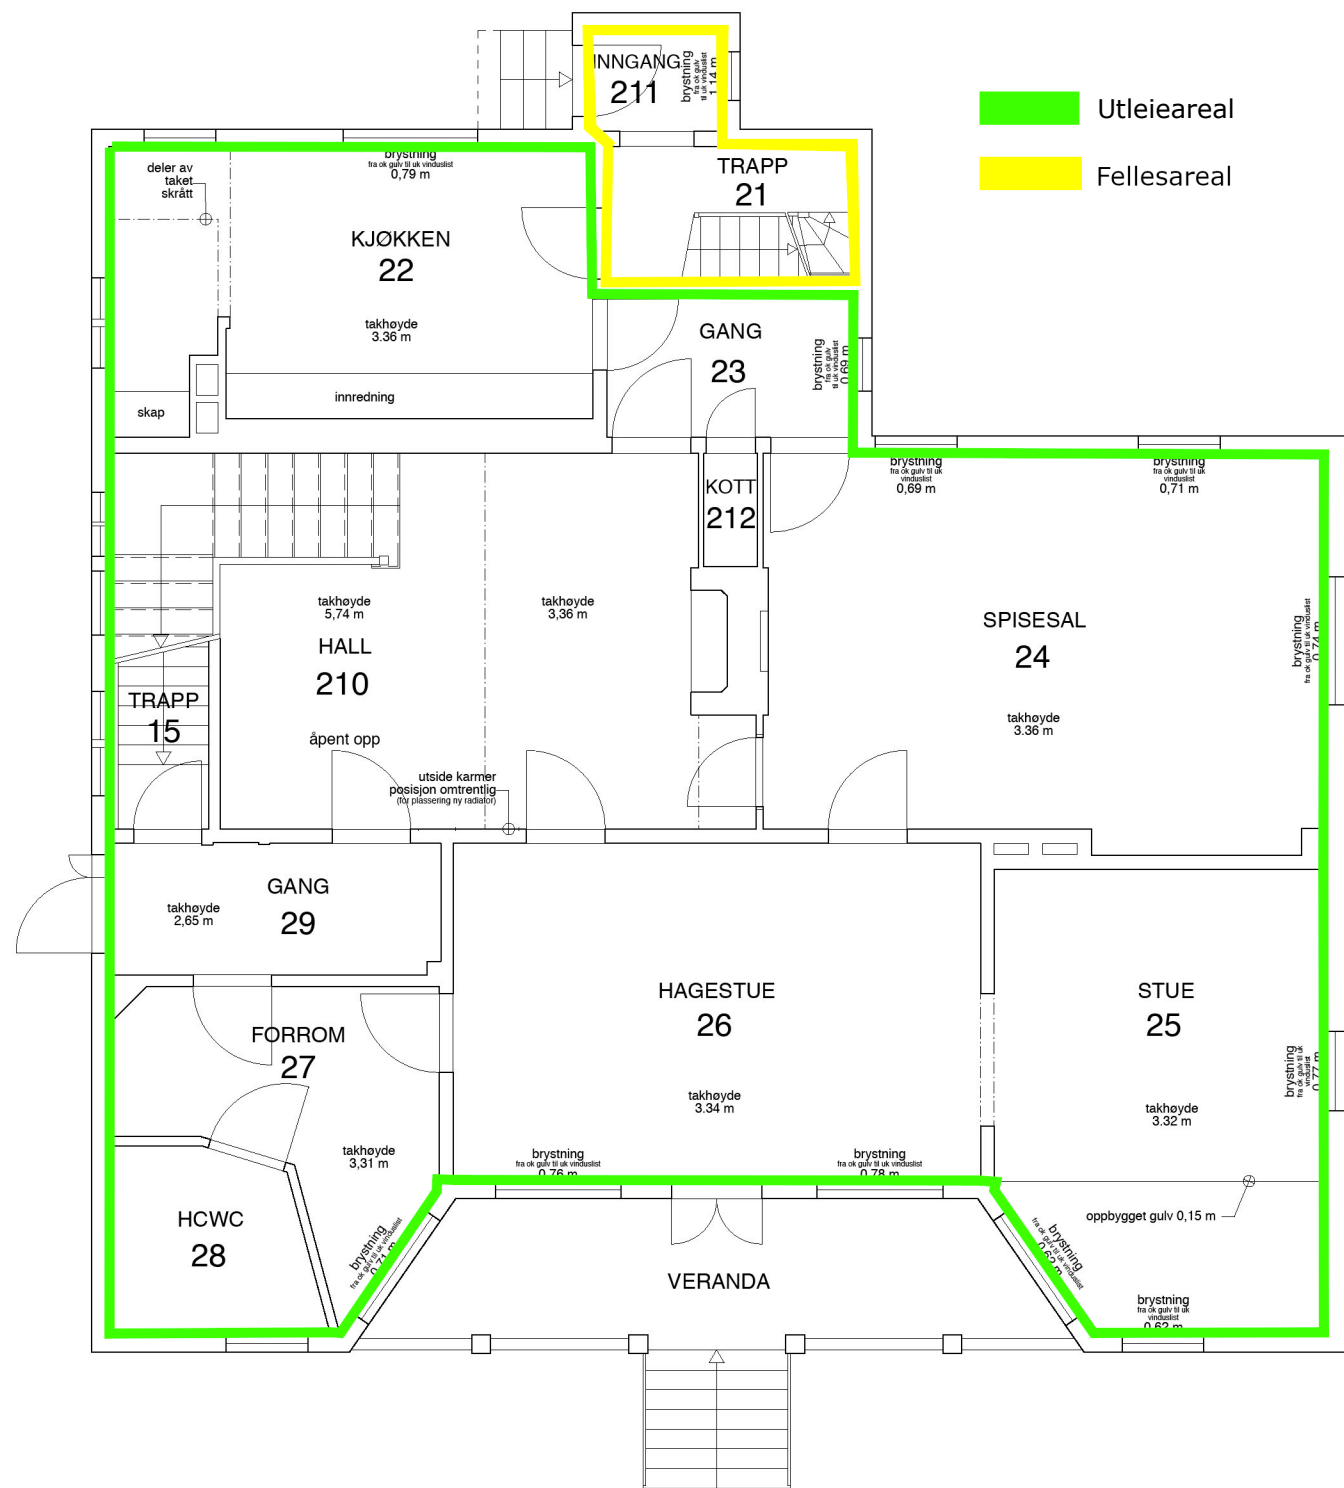

PLAN 1.ETASJE

Fase:			
Lokalisering:			
Prosjekt:		Kontroll prosjekt:	
Trosterudvillaen		Sign.:	Kontroll:
Tiltakshaver:		Gnr./Bnr.:	
Prosjekterende:		Dato:	
Tegning:		Målestokk:	
Plan 1. etasje		1:100 (A3)	
Tegningsnr.:		Rev.:	
E-2			

Trosterudvillaen

Plantegning kjeller

