


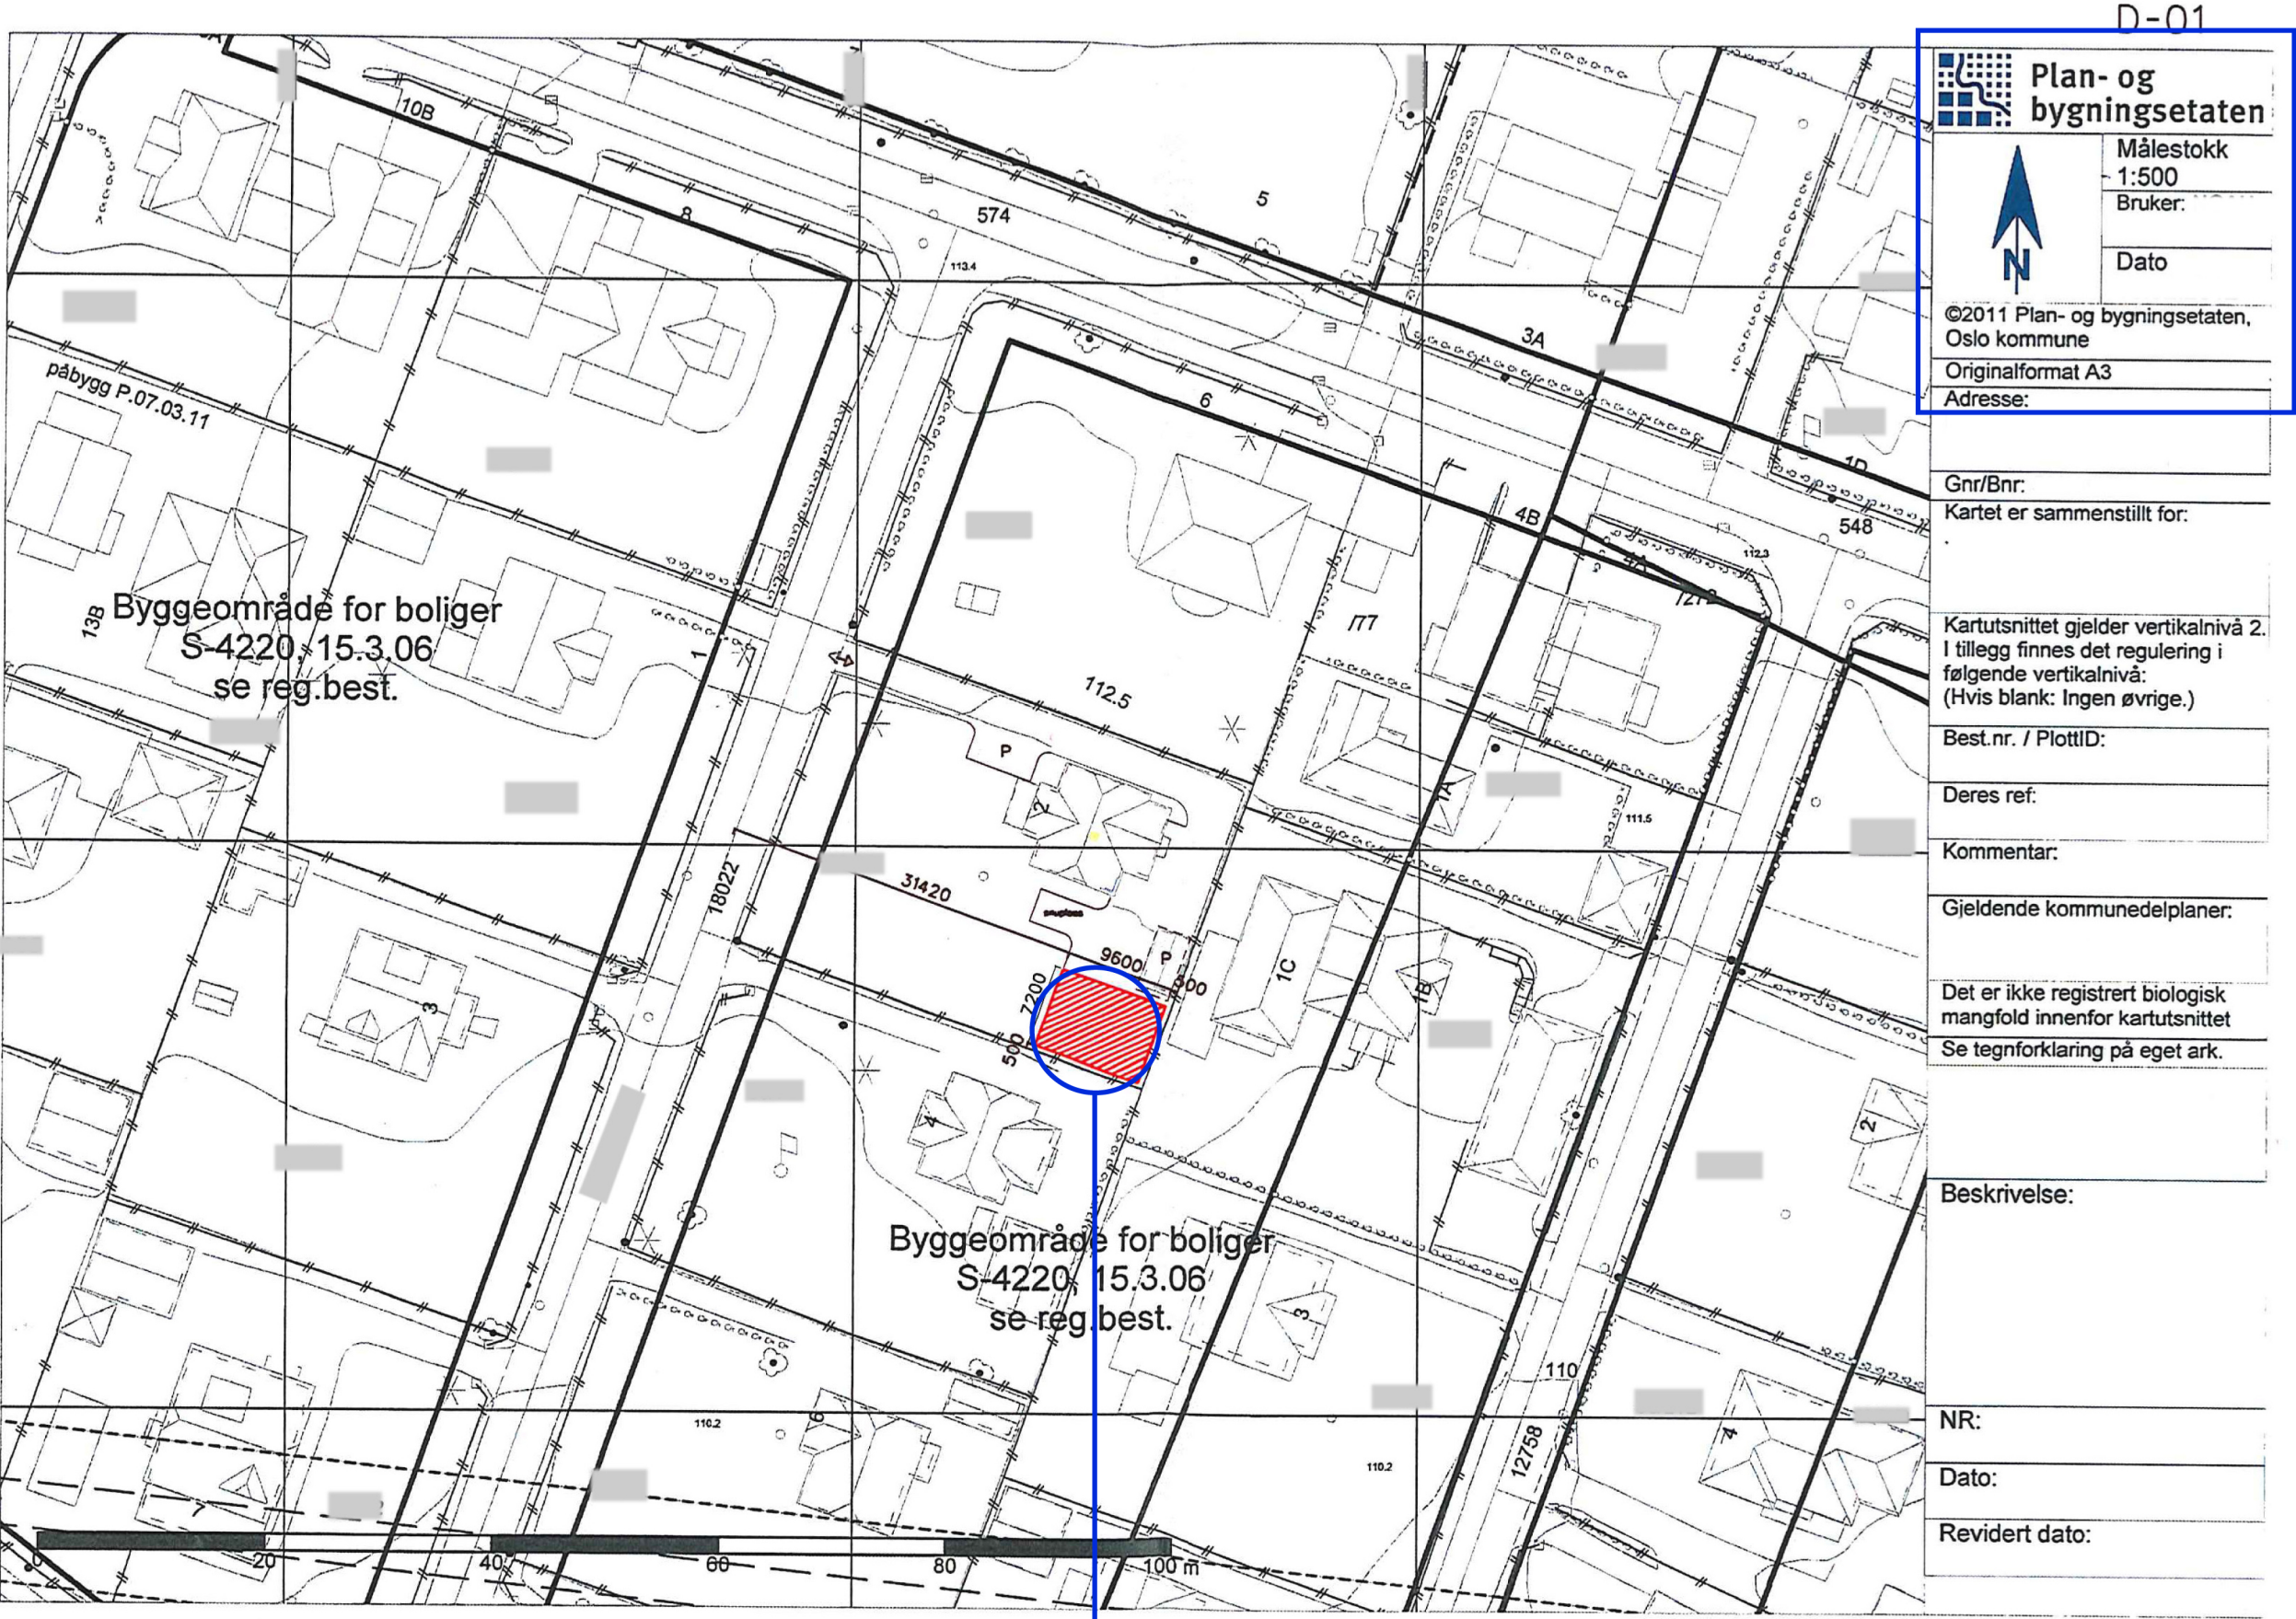

Situasjonskartet er fra Plan- og bygningsetaten, i målestokk 1:500

Tittelfeltet fra etaten skal ikke fjernes.

Man kan lage et eget tittelfelt under, eller fylle ut det eksisterende.

Situasjonskartet kan være i stående eller liggende format.
Hva som er hensiktmessig kommer an på eiendommen og omkringliggende eiendommer og bestemmes av de som lager kartutsnittet.

Alle nødvendige mål er påført og de nye tiltakene er tydelig markert:
Avstand til nabogrense, avstand til nærmeste nabobygning, avstand til vei (ikke alltid relevant ved store avstander), hovedmål på bygningen og alle søknadspliktige endringer.

Mål påføres i cm eller m.