


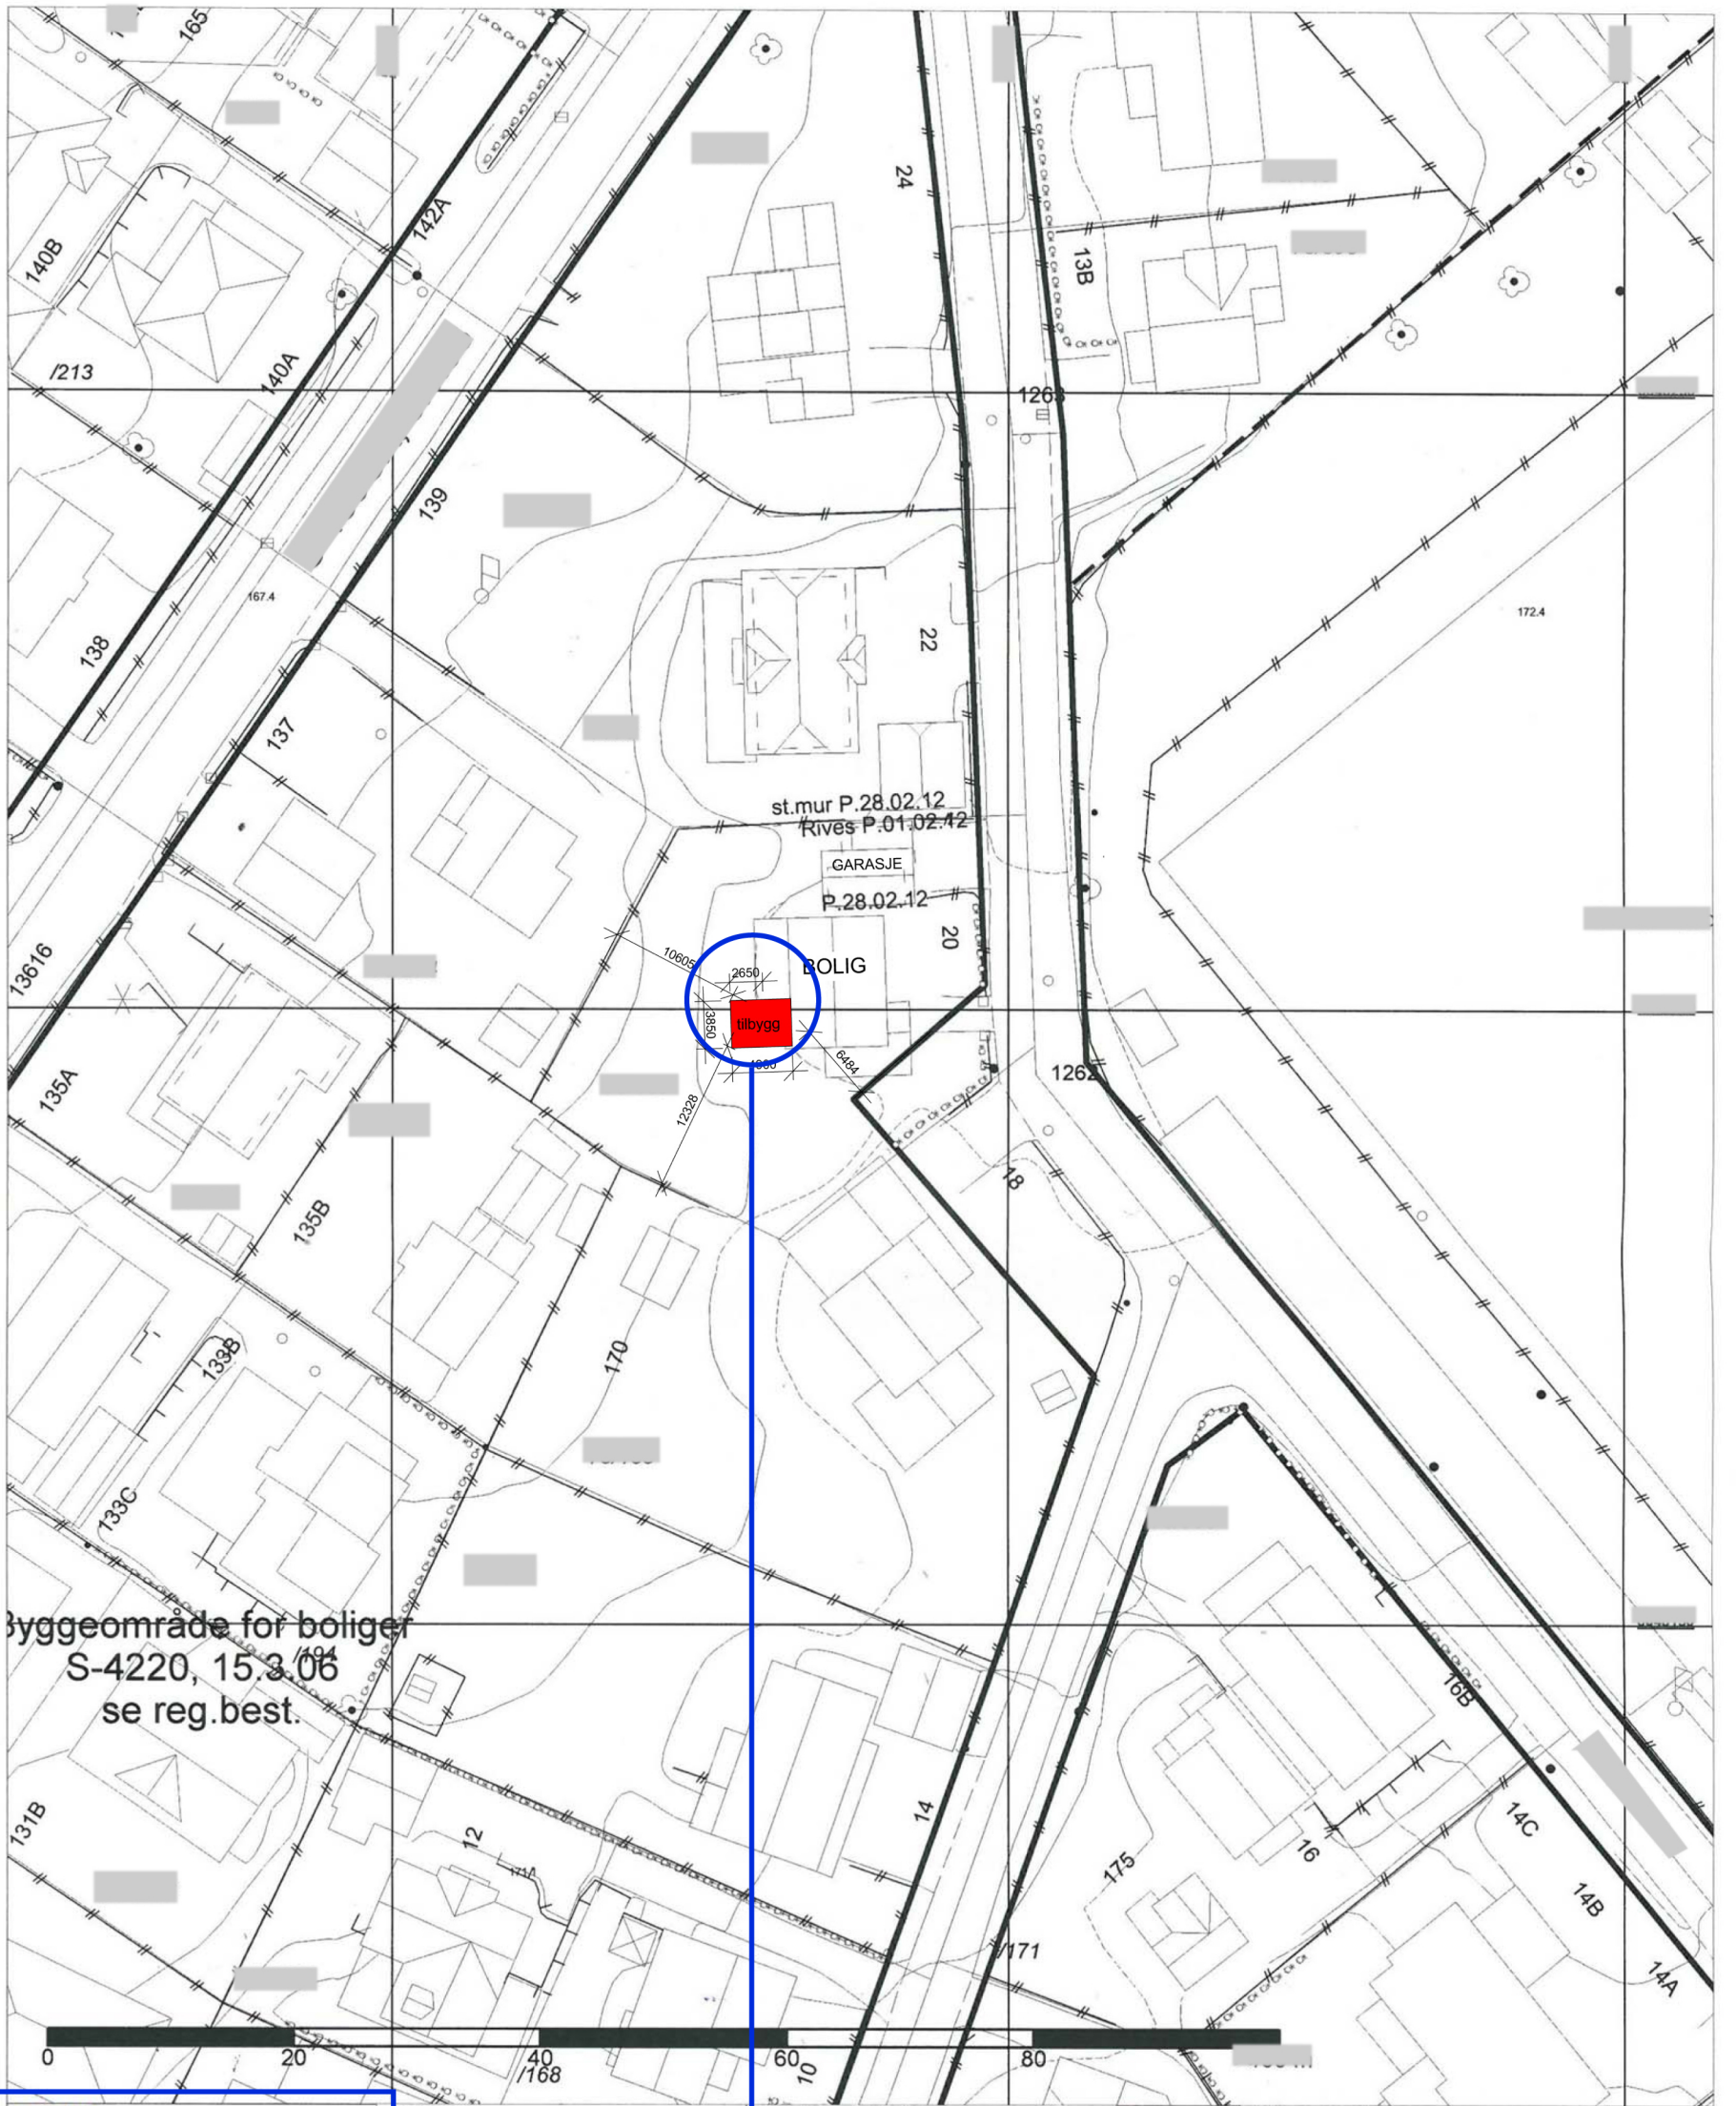

	Plan- og bygningsetaten
	Dato
	Bruker:
	Målestokk 1:500
©2011 Plan- og bygningsetaten, Oslo kommune	
Originalformat A3	

Adresse:	Best.nr. / PlottID:	Beskrivelse: vedlegg: D-11 TILBYGG NR: A.00-102 Dato: Revidert dato:	SITUASJONSPLAN
Gnr/Bnr:	Deres ref:		
Kartet er sammenstilt for: Byggesak.	Kommentar:		
Kartutsnittet gjelder vertikalnivå 2. tillegg finnes det regulering i følgende vertikalnivå: (Hvis blank: Ingen øvrige.)	Gjeldende kommunedelplaner:		
	Det er ikke registrert biologisk mangfold innenfor kartutsnittet Se tegnforklaring på eget ark.		

Situasjonskartet er fra Plan- og bygningsetaten, i målestokk 1:500

Tittelfeltet fra etaten skal ikke fjernes.

Man kan lage et eget tittelfelt til høyre, eller fylle ut det eksisterende.

Alle nødvendige mål er påført og det nye tiltaket er tydelig markert:
Avstand til nabogrense, avstand til nærmeste nabobygning, avstand til vei (ikke alltid relevant ved store avstander), hovedmål på bygningen.

Mål påføres i cm eller m.