




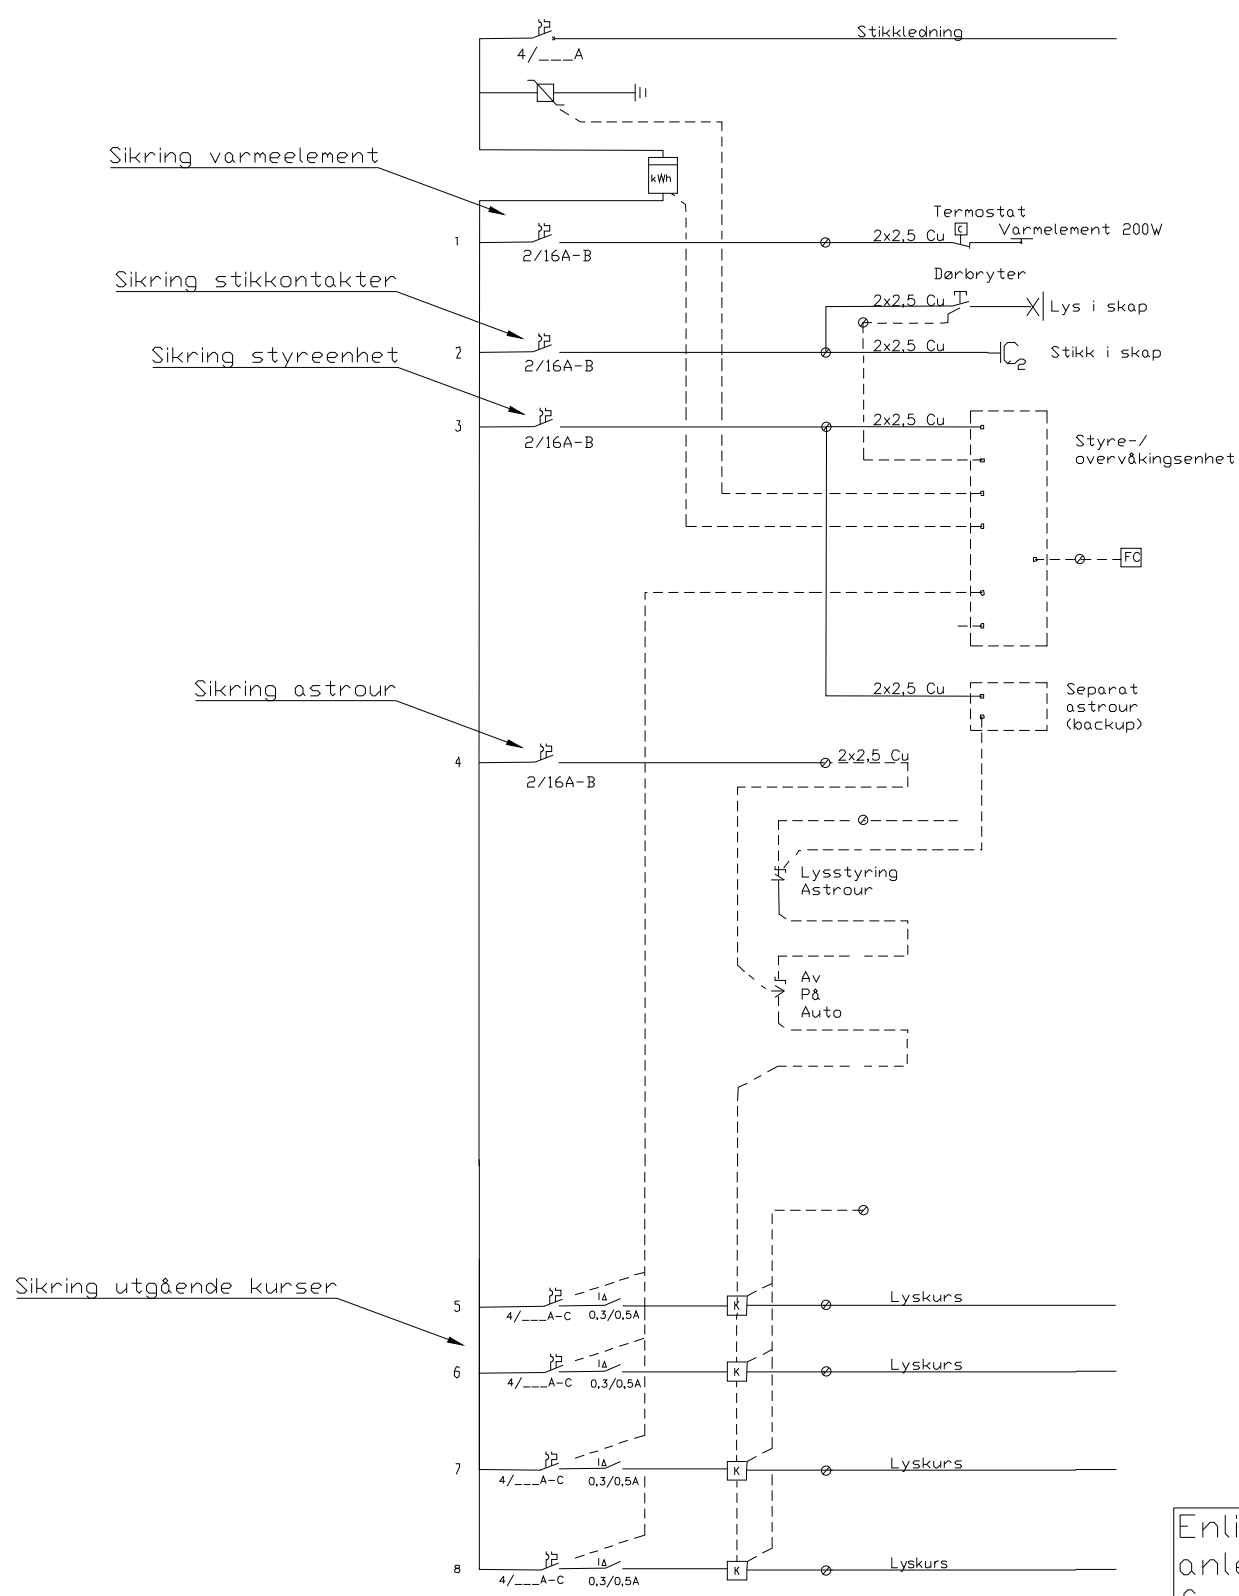

Enlinjeskjema for anlegget skal vise forsyning, tennpunkt, kursinndeling, føringer og grensesnitt mot eventuelle tilstøtende anlegg

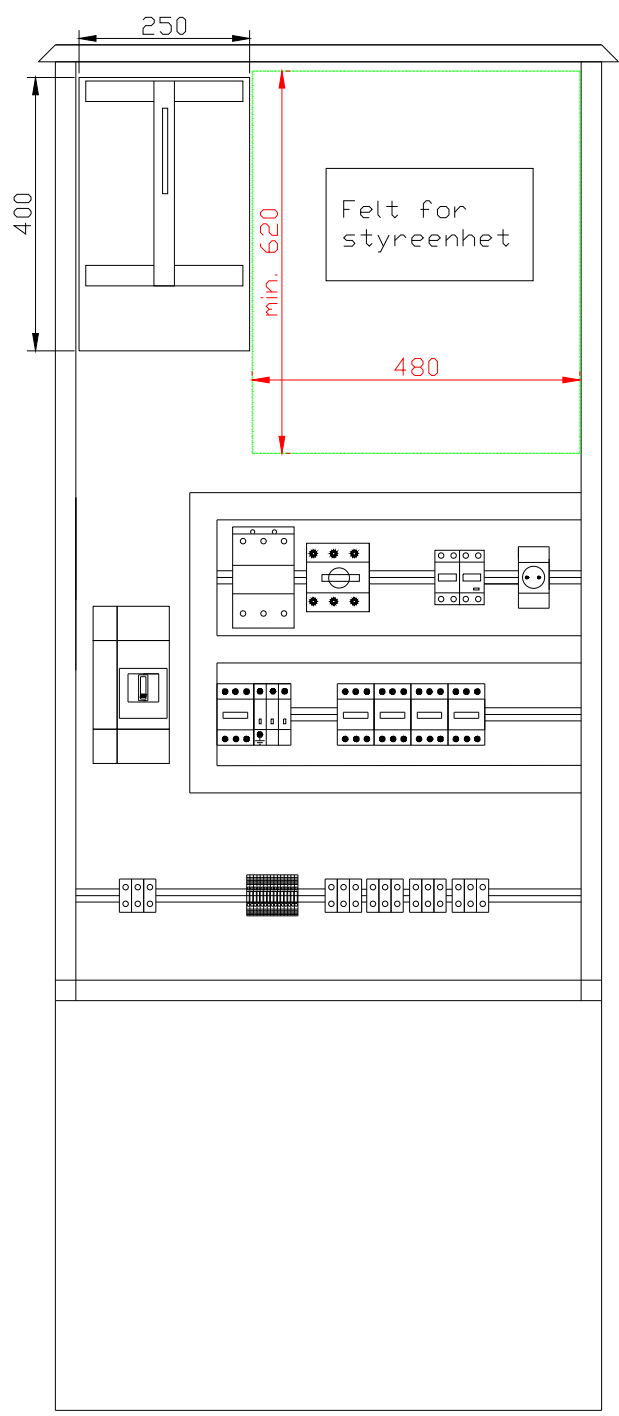

Oslo kommune
Bymiljøetaten
Prinsippskisse
Tennskap

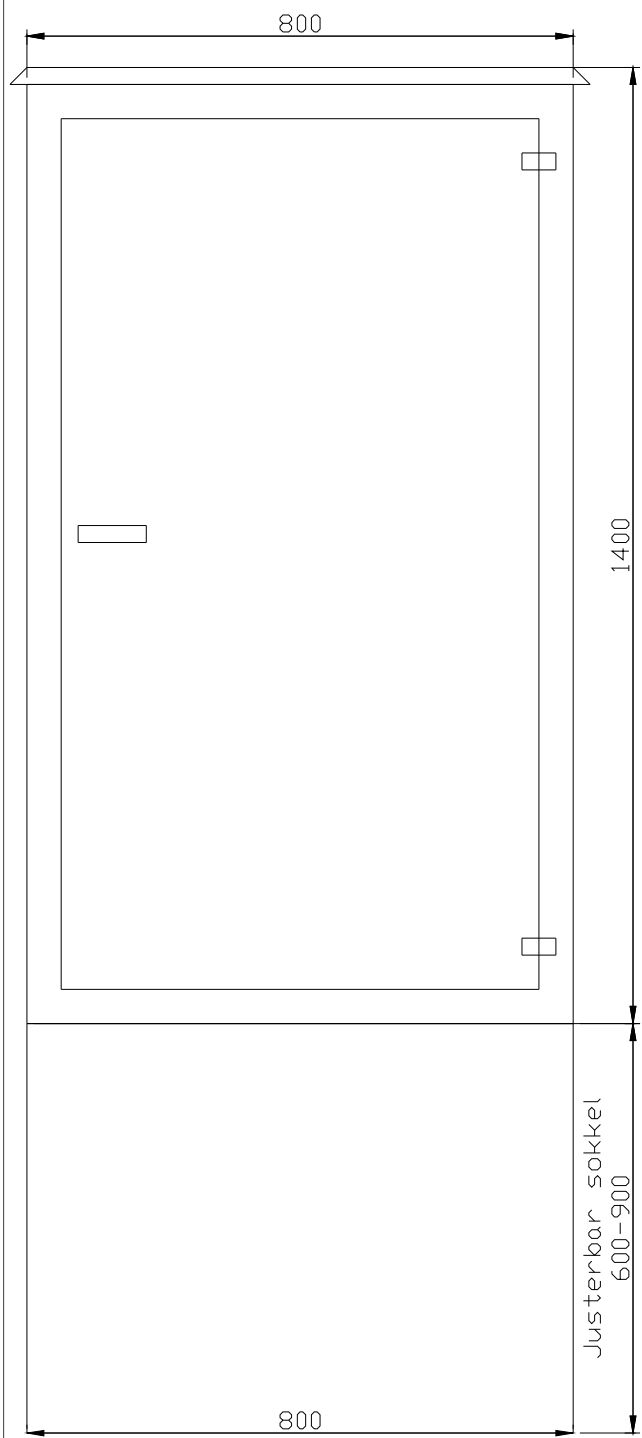

OPDRAG NR	TEGNET AV FRK	KONTROLLERT OYJ
DATO 29.08.2017	ANSVARLIG OYJ	
Prinsippskisse for disponering av plass i tennskap		
SKALA	TEGNINGSNUMMER	REV