

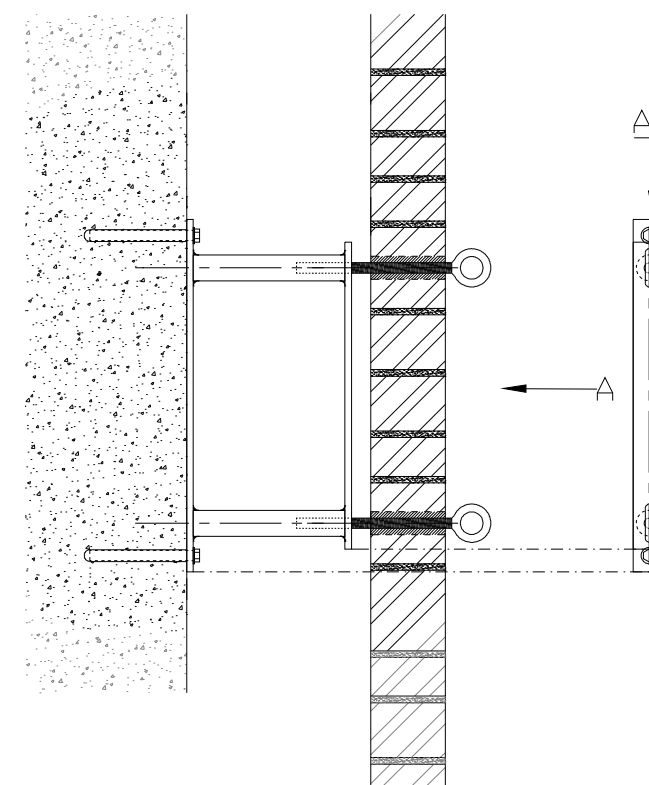
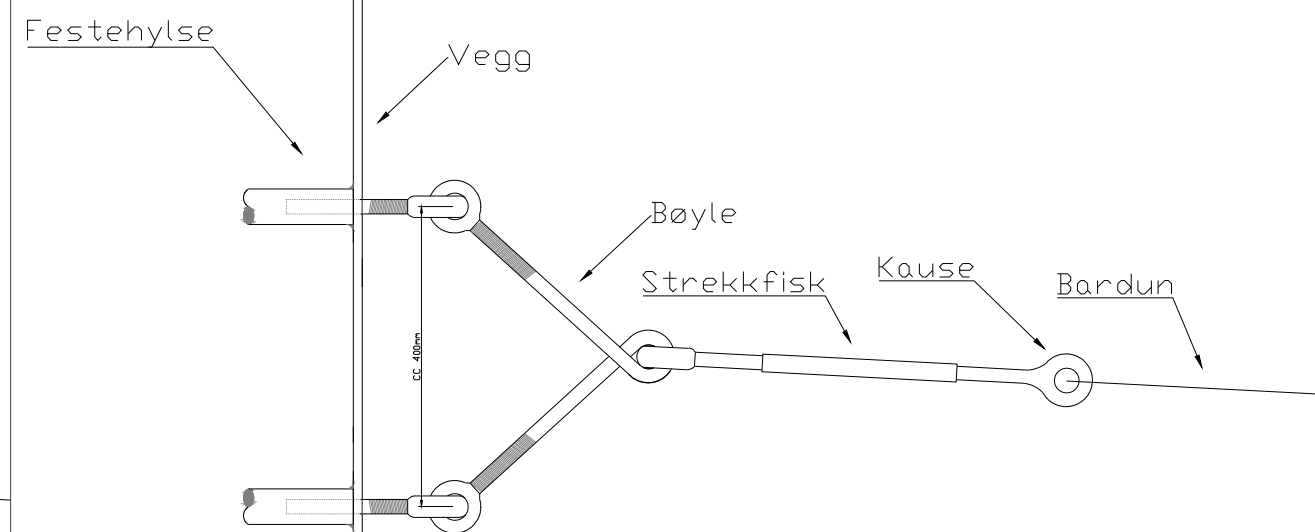
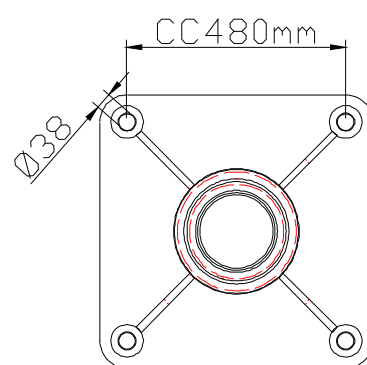
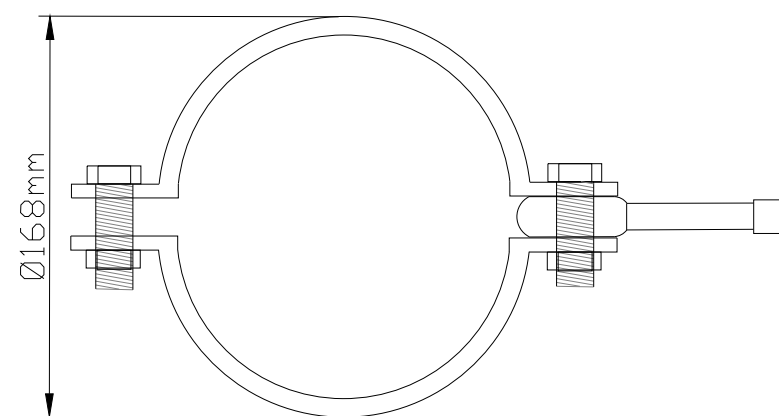


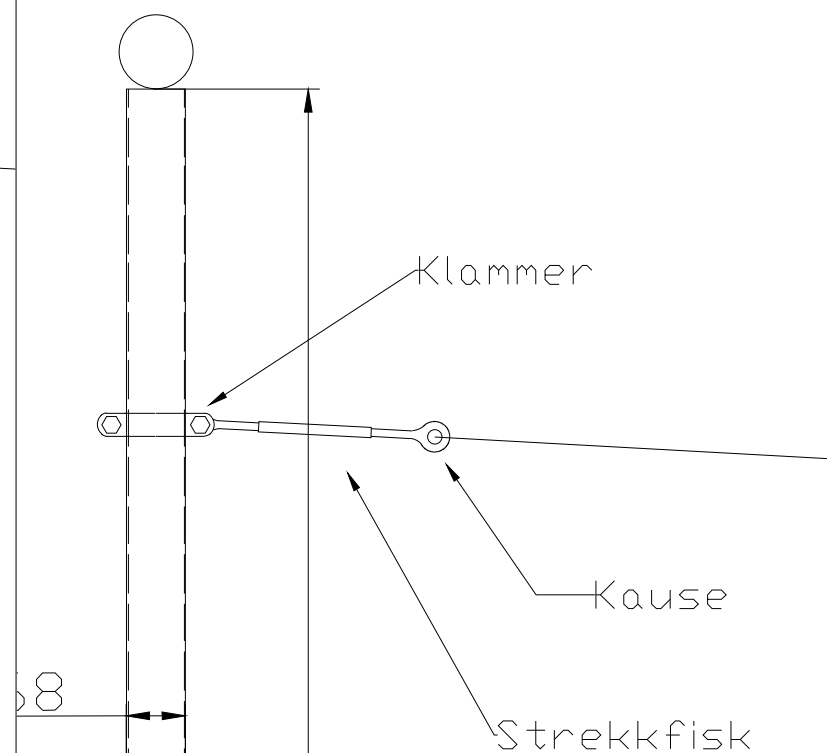

Oslo kommune
Bymiljøetaten

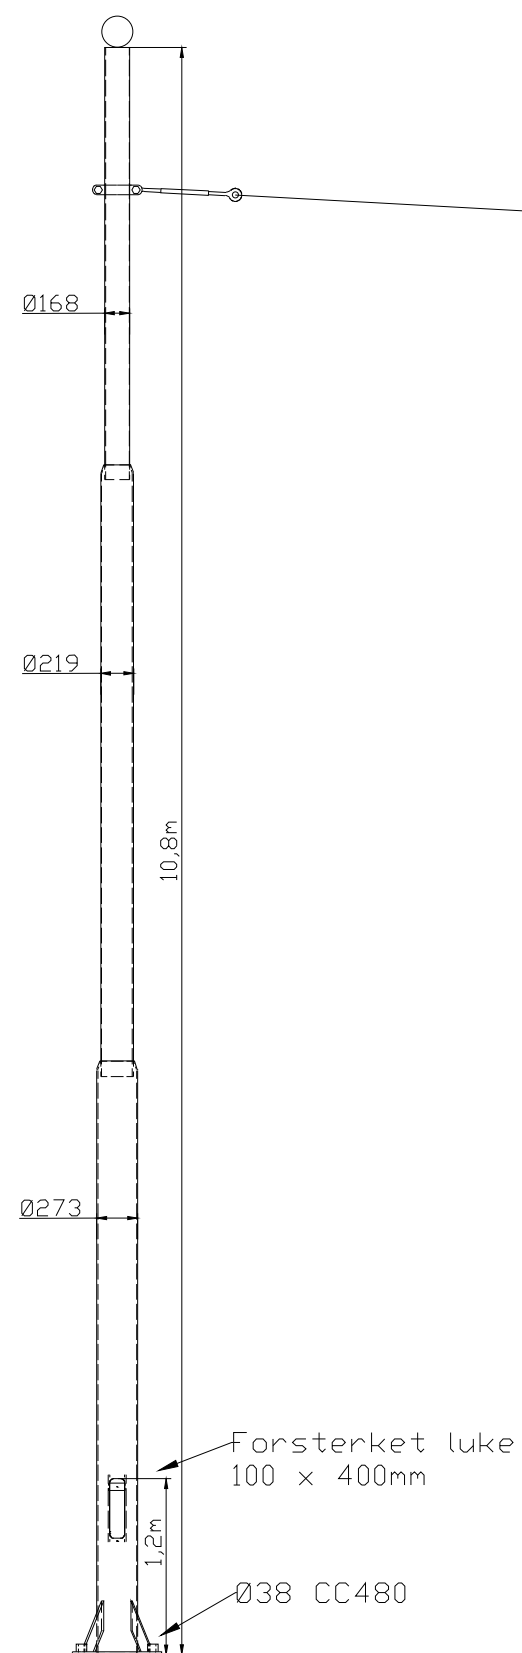

Prinsippskisse
Innfesting av wirestrekk

OPPDAG NR	TEGNET AV FRK	KONTROLLERT OYJ
DATO 14.08.2017	ANSVARLIG OYJ	
Prinsippskisse for innfesting av wistrekk Montering på mast		
SKALA	TEGNINGSNUMMER	REV