


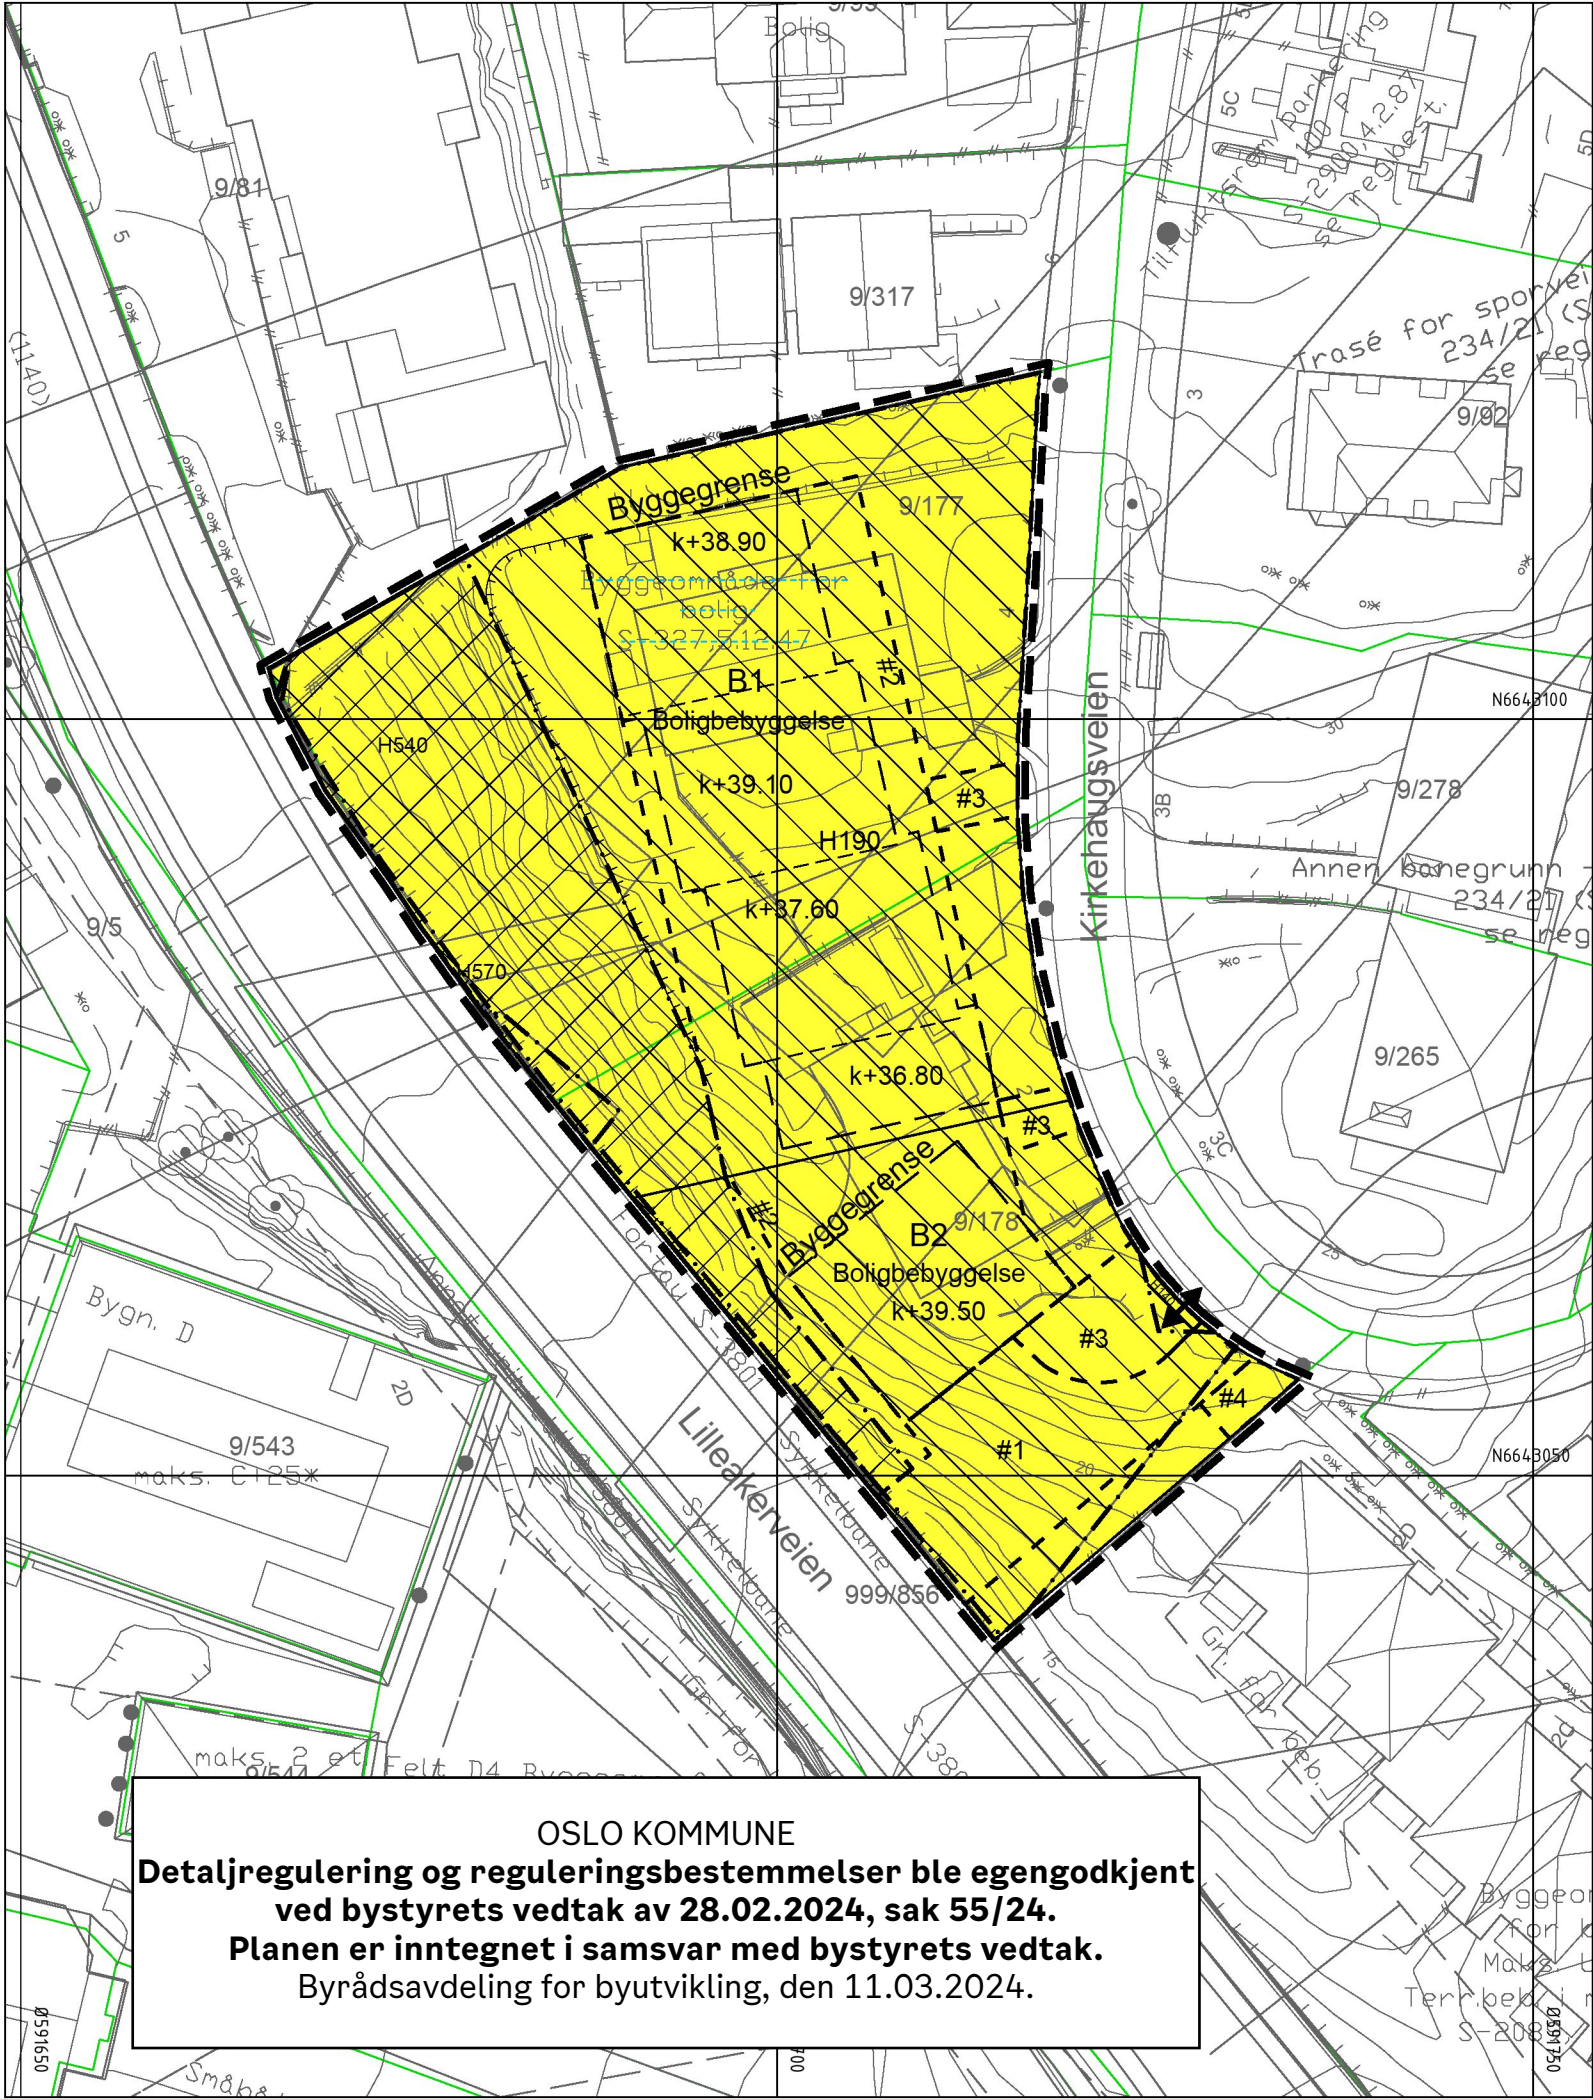

TEGNFORKLARING

PBL. KAP. 12 REGULERINGSPLAN

BEBYGGELSE OG ANLEGG

B1-2 Boligbebyggelse

HENSYNSSONER

- Frisikt
- Andre sikringssoner (restriksjoner for anlegg i grunnen)
- Hensyn grønnstruktur
- Bevaring kulturmiljø

LINJE-OG PUNKTSYMBOLER

- Planens avgrensning (vist 0,5m utenfor juridisk linje)
- Formålsgrense
- Byggegrense
- Regulert høyde
- Bestemmelsegrense
- Regulert støttemur
- Avkjørsel

ANNEN INFORMASJON

- Eksisterende eiendomsgrense
- Eksisterende regulering som foreslås opphevet

Eksisterende reguleringplan for tilfluktsrom/parkering i fjell, S-2900 og reguleringsplan for sporvei/forstadsbane og annen banegrunn på vertikalnivå 1, 234/21 (S-4986) skal opprettholdes

KIRKEHAUGVEIEN 2 - 4
Planforslag til politisk behandling - detaljregulering
for gnr. 9 bnr. 177 og del av bnr. 178

Geodetisk grunnlag: EUREF89 - UTM sone32
Høydegrunnlag: NN2000
Utrekksdato basiskart: 09.08.2022
Kilde: FKB-A - ajour: 18.04.2021

Målestokk: 1:500

Forlagsstiller: Scandinavian Development AS	Tegn.nr.: ONO-201805957		Saksbeh./tegn.: HAKN/IK
	Dato: 21.04.2021	Rev.: 23.02.2023	Rev. 2:
Kvalitetssikring av plankart før vedtak	Dato: 10.05.2023	Signatur: Susanne Krag	
Saksbehandling i følge plan- og bygningsloven	Dato	Saksnummer	Signatur
Plan- og bygningsetatens beslutning om utleggelse til off. ettersyn	30.06.2021	201805957	Marianne Knutssøn Lindeberg
Tidsrom for utleggelse til offentlig ettersyn	02.08. - 27.09.2021	201805957	
Bystyrets vedtak			
Kunngjøring av vedtak			



Plan- og bygningsetaten
Vahls gate 1 0187 Oslo
Telefon: 21 80 21 80