


Sørkedalsveien 150 A m.fl. - Utbyggingsavtale

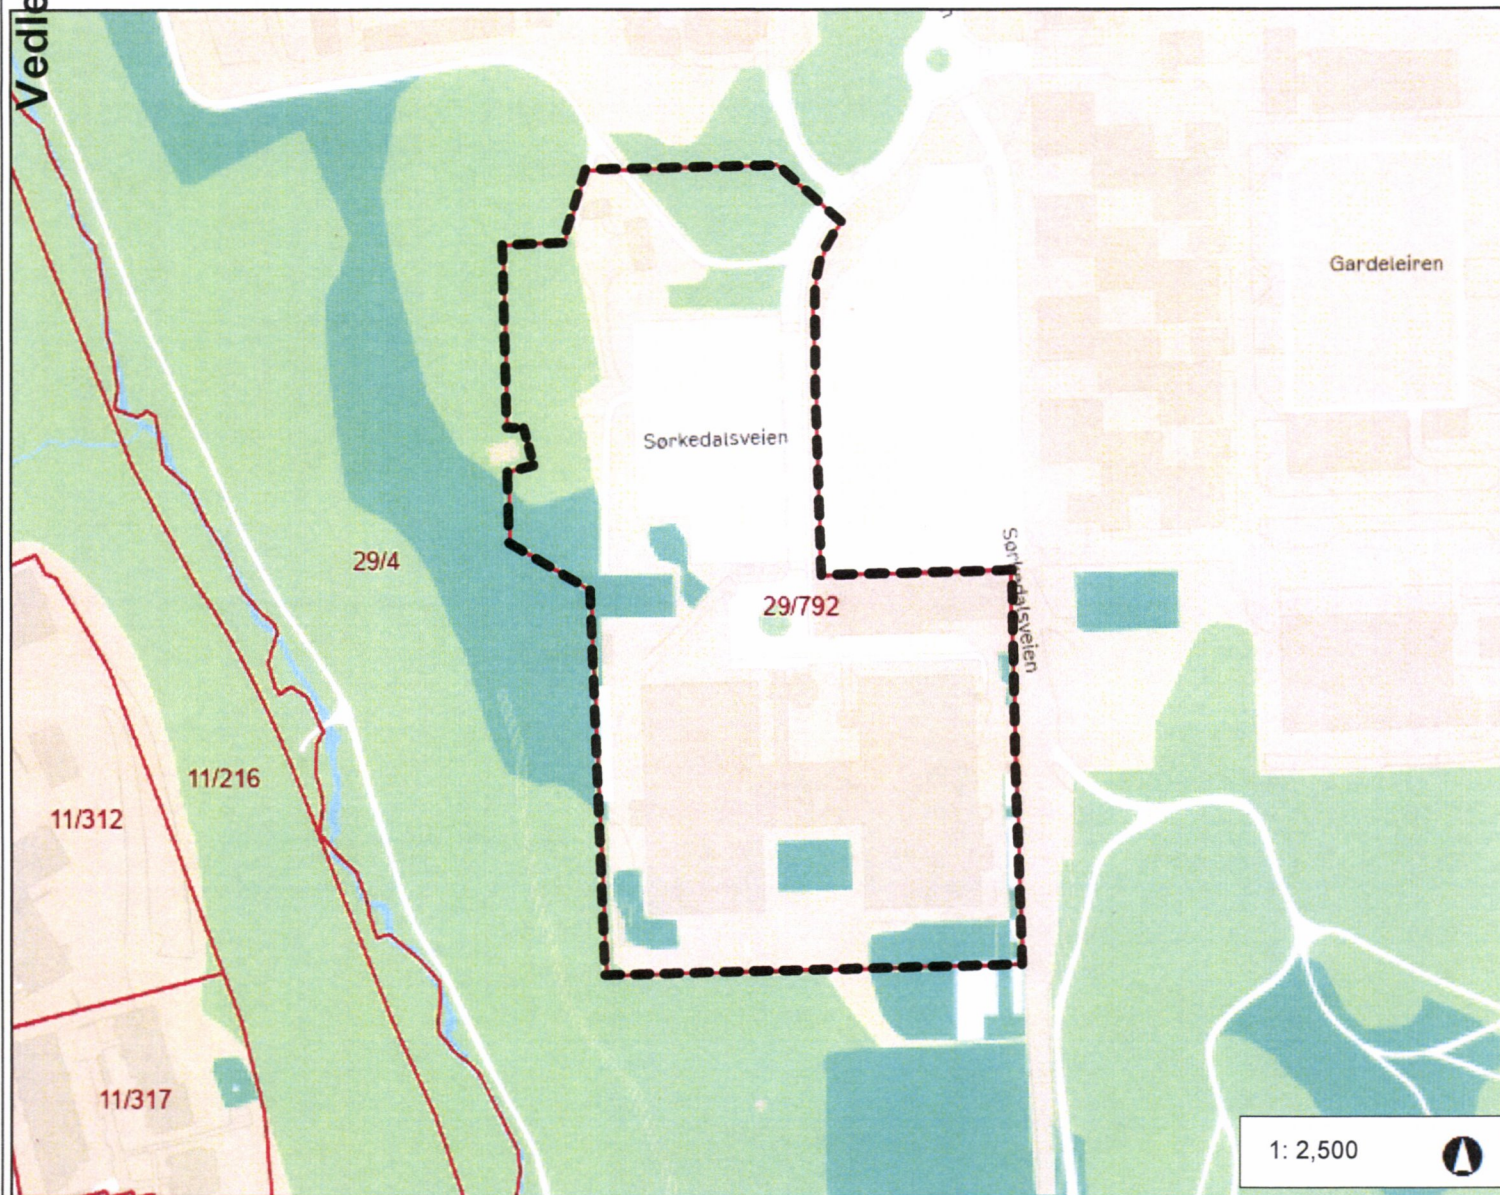

Tegnforklaring

- Eiendomsgrenser
- Eiendommen

Skissen er omtrentlig og ikke ment for nøyaktige mål

1: 2,500



0 63,50 127,0 Meters

67 386