


Sørkedalsveien 150 A m.fl. - Utbyggingsavtale - Andre ytelser

48
48

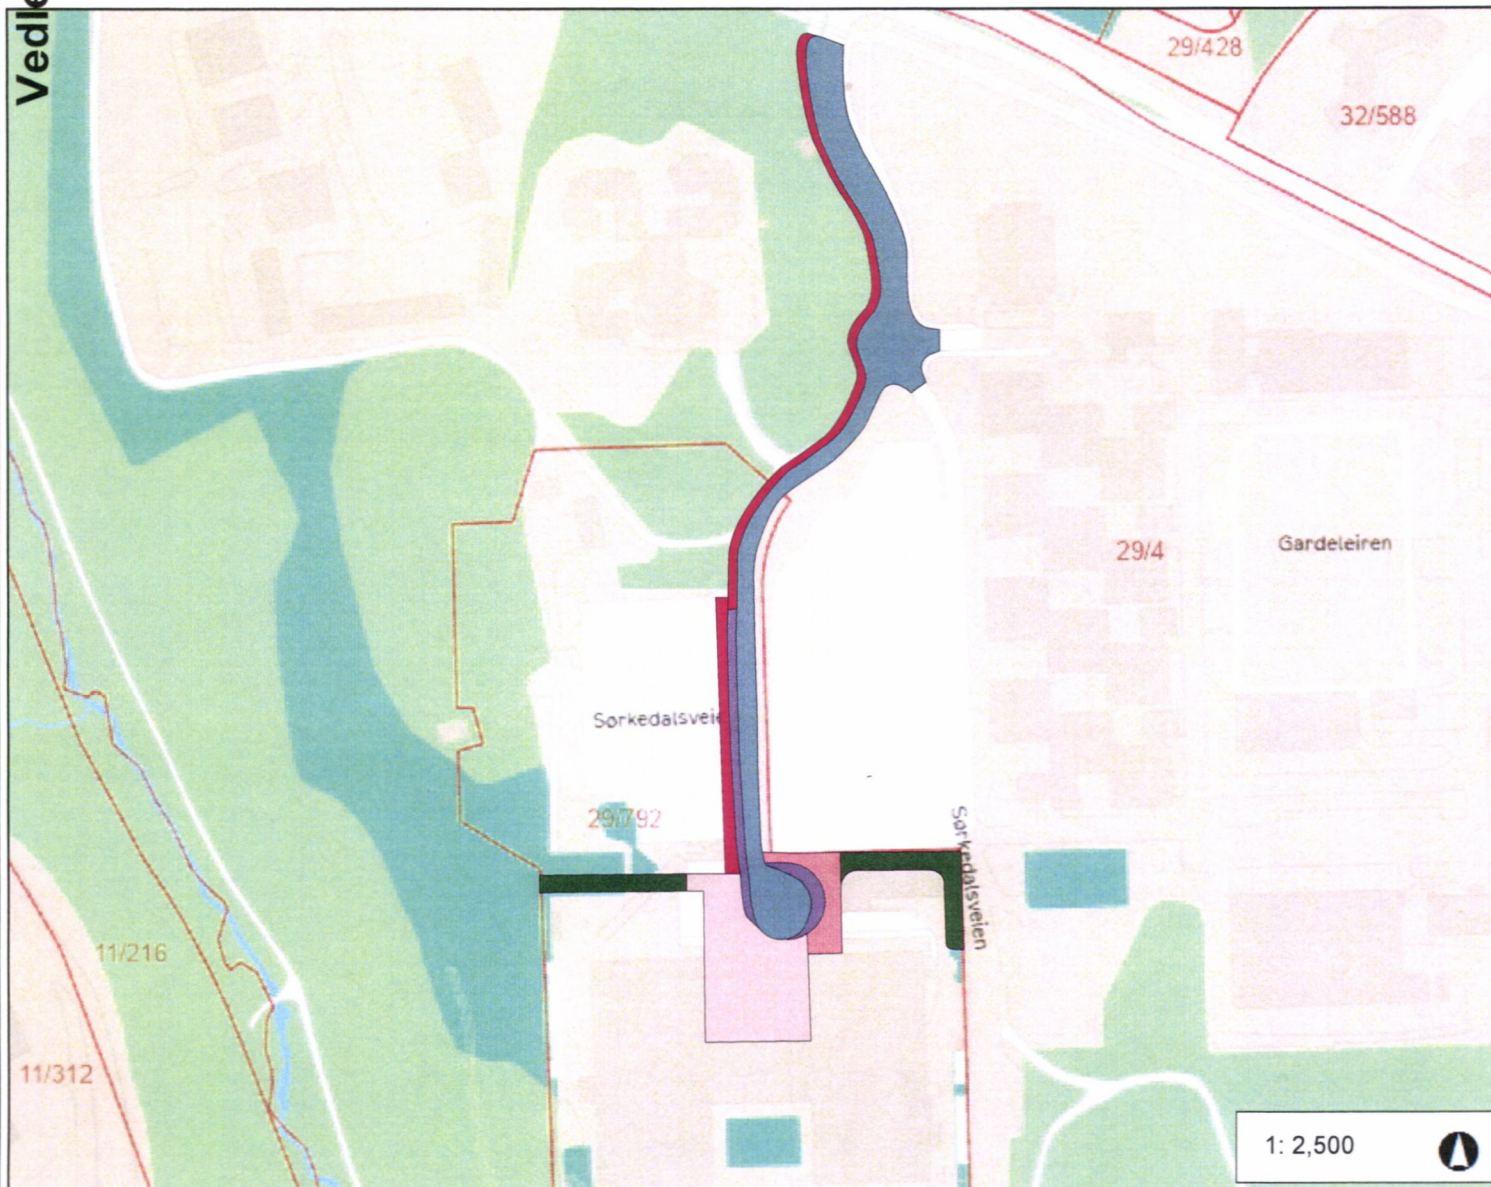

Tegnforklaring

- f_kjøreveg
- f_fortau 1
- f_parkeringsplasser
- f_Torg 1 og 2
- f_fortau 2
- f_Turveg 1 og 2

Skissen er omtrentlig og ikke ment for nøyaktige mål

1: 2,500



0 63.50 127.0 Meters

ETRS_1989_UTM_Zone_32N