


602250
602300
602350
602400
602450

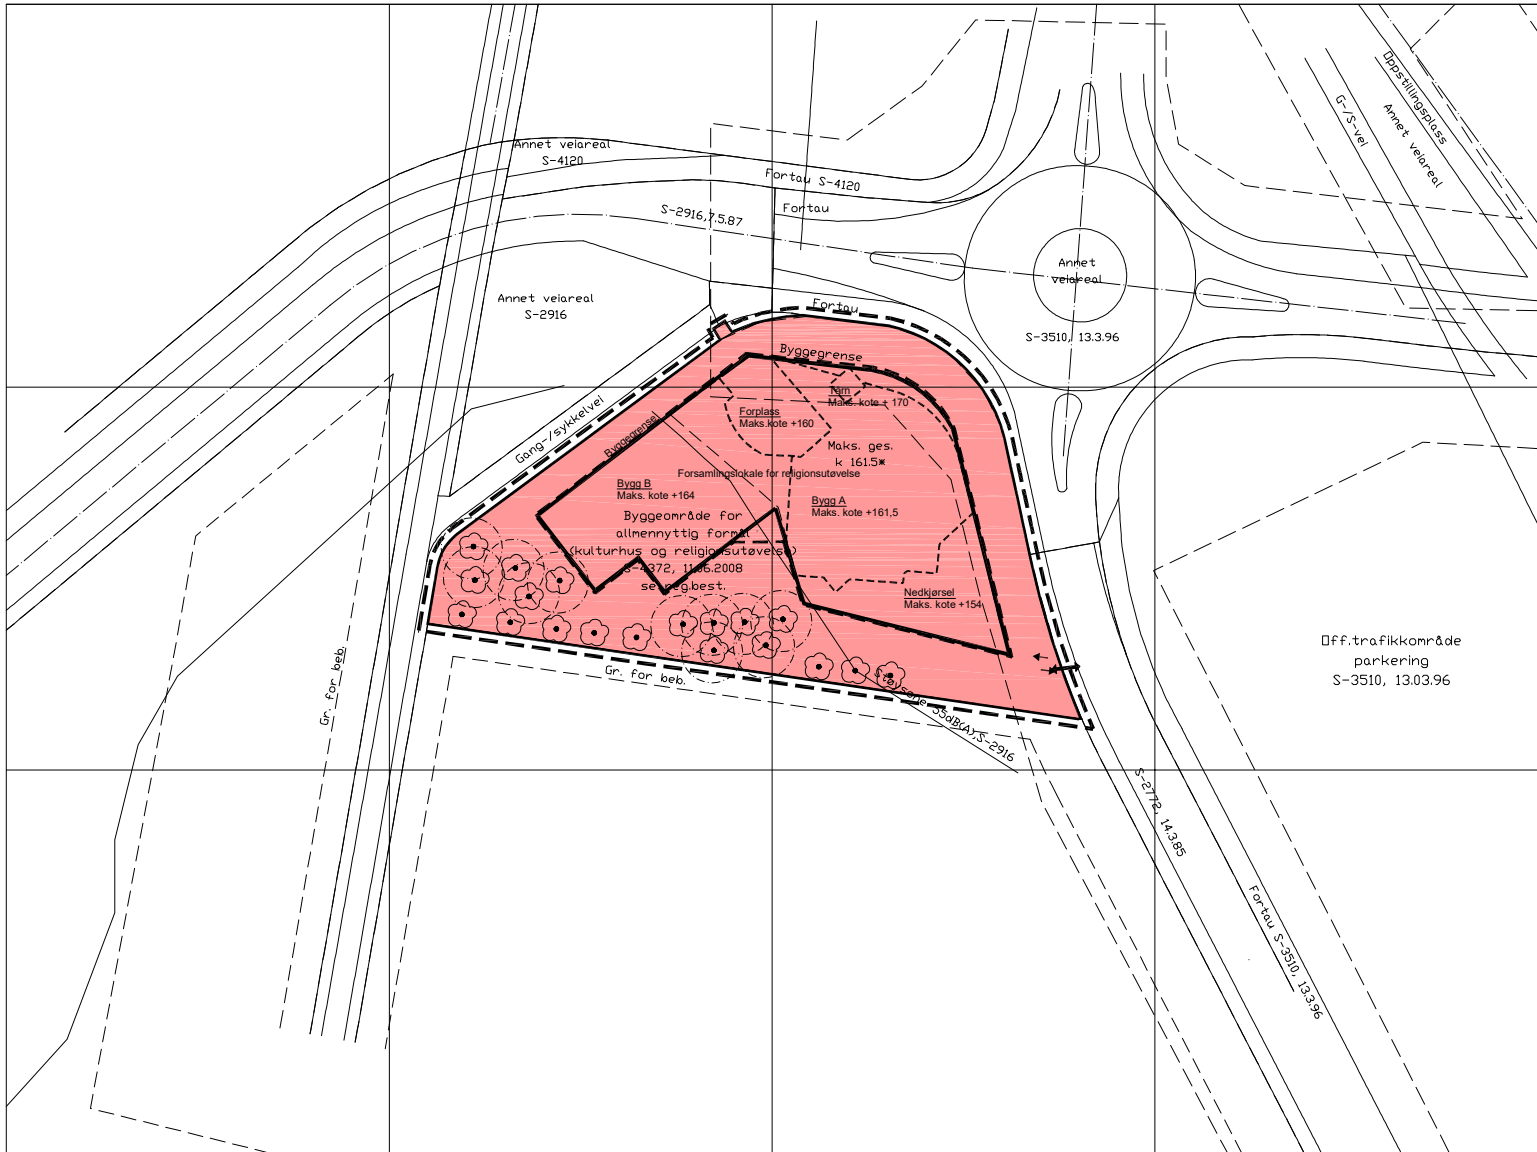

6636150

6636100

6636050

6636000

TEGNFORKLARING

PBL KAP 12 REGULERINGSPLAN

BEBYGGELSE OG ANLEGG

Forsamlingslokale for religionsutøvelse

LINJE- OG PUNKTSYMBOLER M.M.

----- Planens avgrensning (vist ca. 1 meter utenfor juridisk grense)

———— Formålsgrense

———— Bebyggelse som inngår i planen


----- Byggegrense

↔ Avkjørsel

----- Regulert høyde

+ Eks. tre som skal bevares

• Nytt tre

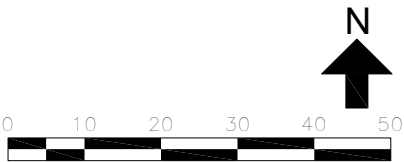

LOFSRUDVEIEN 1 Forslag til endret reguleringsplan med reguleringsbestemmelser for Gnr.180 Bnr.588 og del av Gnr.180 Bnr.1.

Målestokk: 1:1000

Tegn.nr.: -----

Saksbeh./tegn.: ----

Dato: 30.08.2024

Forslagsstiller: ATP Arkitekter AS

Rev.:

Saksbehandling i følge plan- og bygningsloven	Dato	Saksnr.	
Plan- og bygningsetatens vedt. om utleggelse til off.ettersyn			
Tidsrom for utleggelse til offentlig ettersyn			
Bystyrets vedtak			

Oslo kommune
Vahls gate 1 0187 Oslo Telefon: 02 180

