


VEDLEGG 5 - REALYTELSER OG ANDRE YTELSER

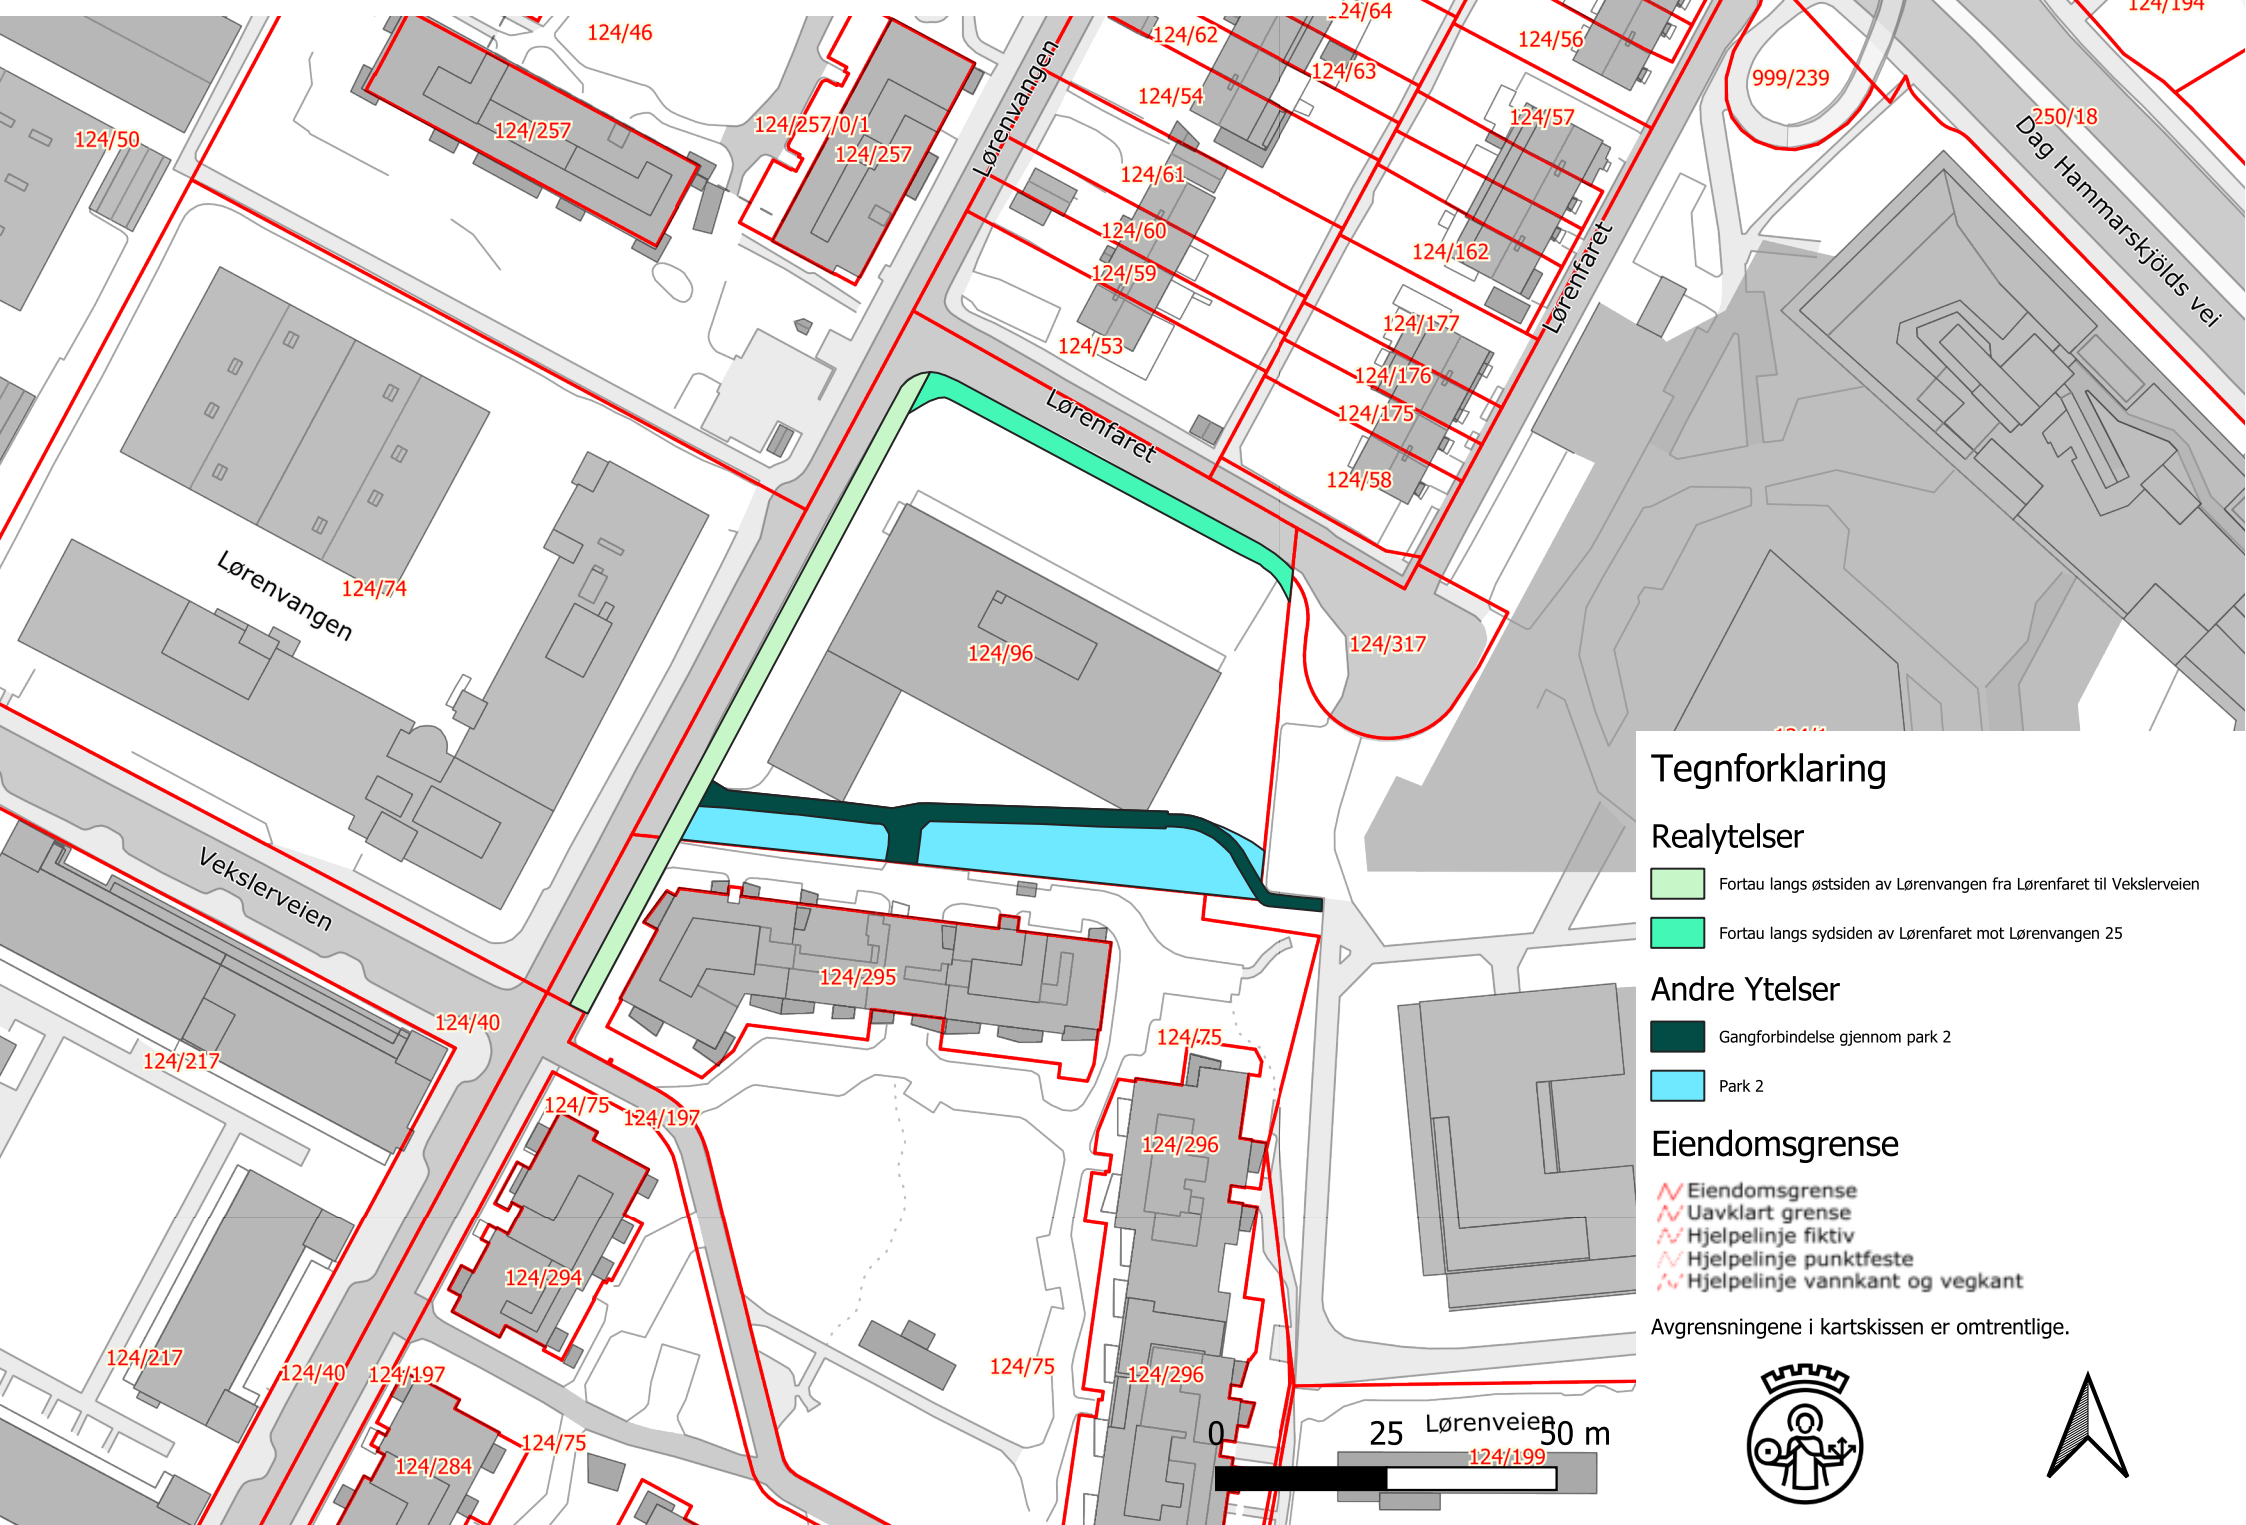

Tegnforklaring

Realtytelser

- Fortau langs østsiden av Lørenvangen fra Lørenfareet til Vekslerveien
- Fortau langs sydsiden av Lørenfareet mot Lørenvangen 25

Andre Ytelser

- Gangforbindelse gjennom park 2
- Park 2

Eiendomsgrense

- Eiendomsgrense
- Uavklart grense
- Hjelpelinje fiktiv
- Hjelpelinje punktfast
- Hjelpelinje vannkant og vegkant

Avgrensningene i kartskissen er omtrentlige.

