


Vedlegg 2

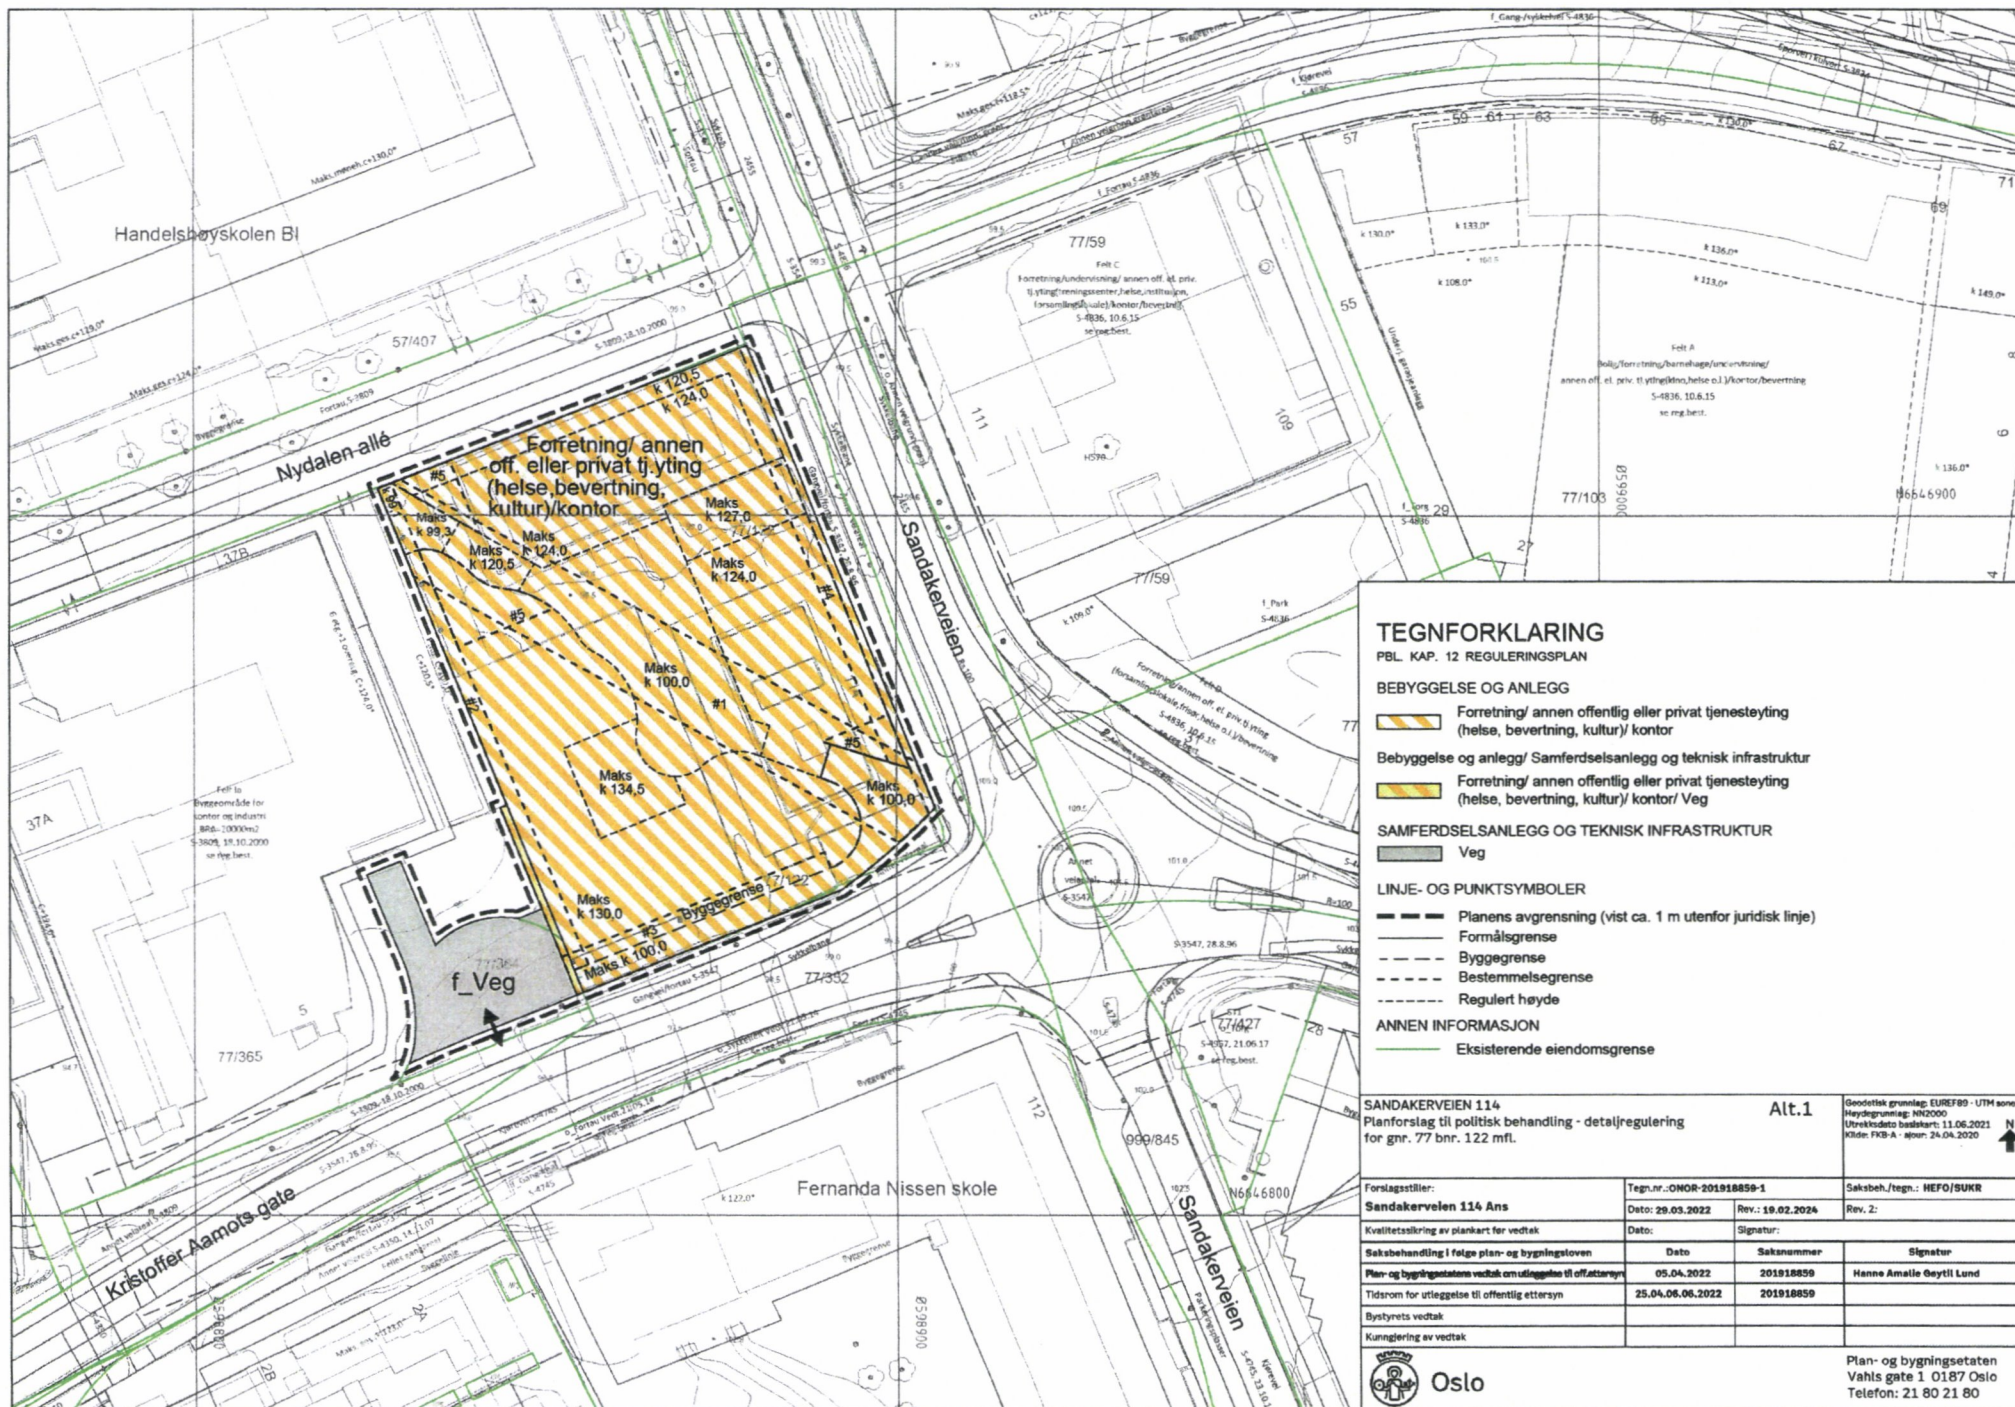

TEGNFORKLARING

PBL KAP. 12 REGULERINGSPLAN

BEBYGGELSE OG ANLEGG

Forretning/ annen offentlig eller privat tjenesteyting (helse, beverning, kultur)/ kontor

Bebyggelse og anlegg/ Samferdselsanlegg og teknisk infrastruktur

Forretning/ annen offentlig eller privat tjenesteyting (helse, beverning, kultur)/ kontor/ Veg

SAMFERDSELSANLEGG OG TEKNISK INFRASTRUKTUR

Veg

LINJE- OG PUNKTSYMBOLER

Planens avgrensning (vist ca. 1 m utenfor juridisk linje)

Formålsgrænse

Byggegrænse

Bestemmelsegrænse

Regulert høyde

ANNEN INFORMASJON

Eksisterende eiendomsgrænse

SANDAKERVEIEN 114
Planforslag til politisk behandling - detaljregulering
for gnr. 77 bnr. 122 mfl.

Alt.1

Geodetisk grunnlag: EUREF89 - UTM sone32
Høydegrunnlag: NN2000
Utrekket dato basiskart: 11.06.2021
Kilde: FKB-A - sjoun: 24.04.2020




Forslagsstiller: Sandakerveien 114 Ans	Tegn.nr.: ONOR-201918859-1		Saksbeh./tegn.: HEFO/SUKR
Kvalitetssikring av plankart for vedtak	Dato: 29.03.2022	Rev.: 19.02.2024	Rev. 2:
	Dato:	Signatur:	
Saksbehandling i følge plan- og bygningssloven	Dato	Saksnummer	Signatur
Plan- og bygningsslovens vedtak om utbyggelse til offentlig ettersyn	05.04.2022	201918859	Hanne Amalie Geytli Lund
Tidspunkt for utleggelse til offentlig ettersyn	25.04.06.06.2022	201918859	
Bystyrets vedtak			
Kommisjonering av vedtak			



Plan- og bygningsetaten
Vahls gate 1 0187 Oslo
Telefon: 21 80 21 80

Vedlegg 2

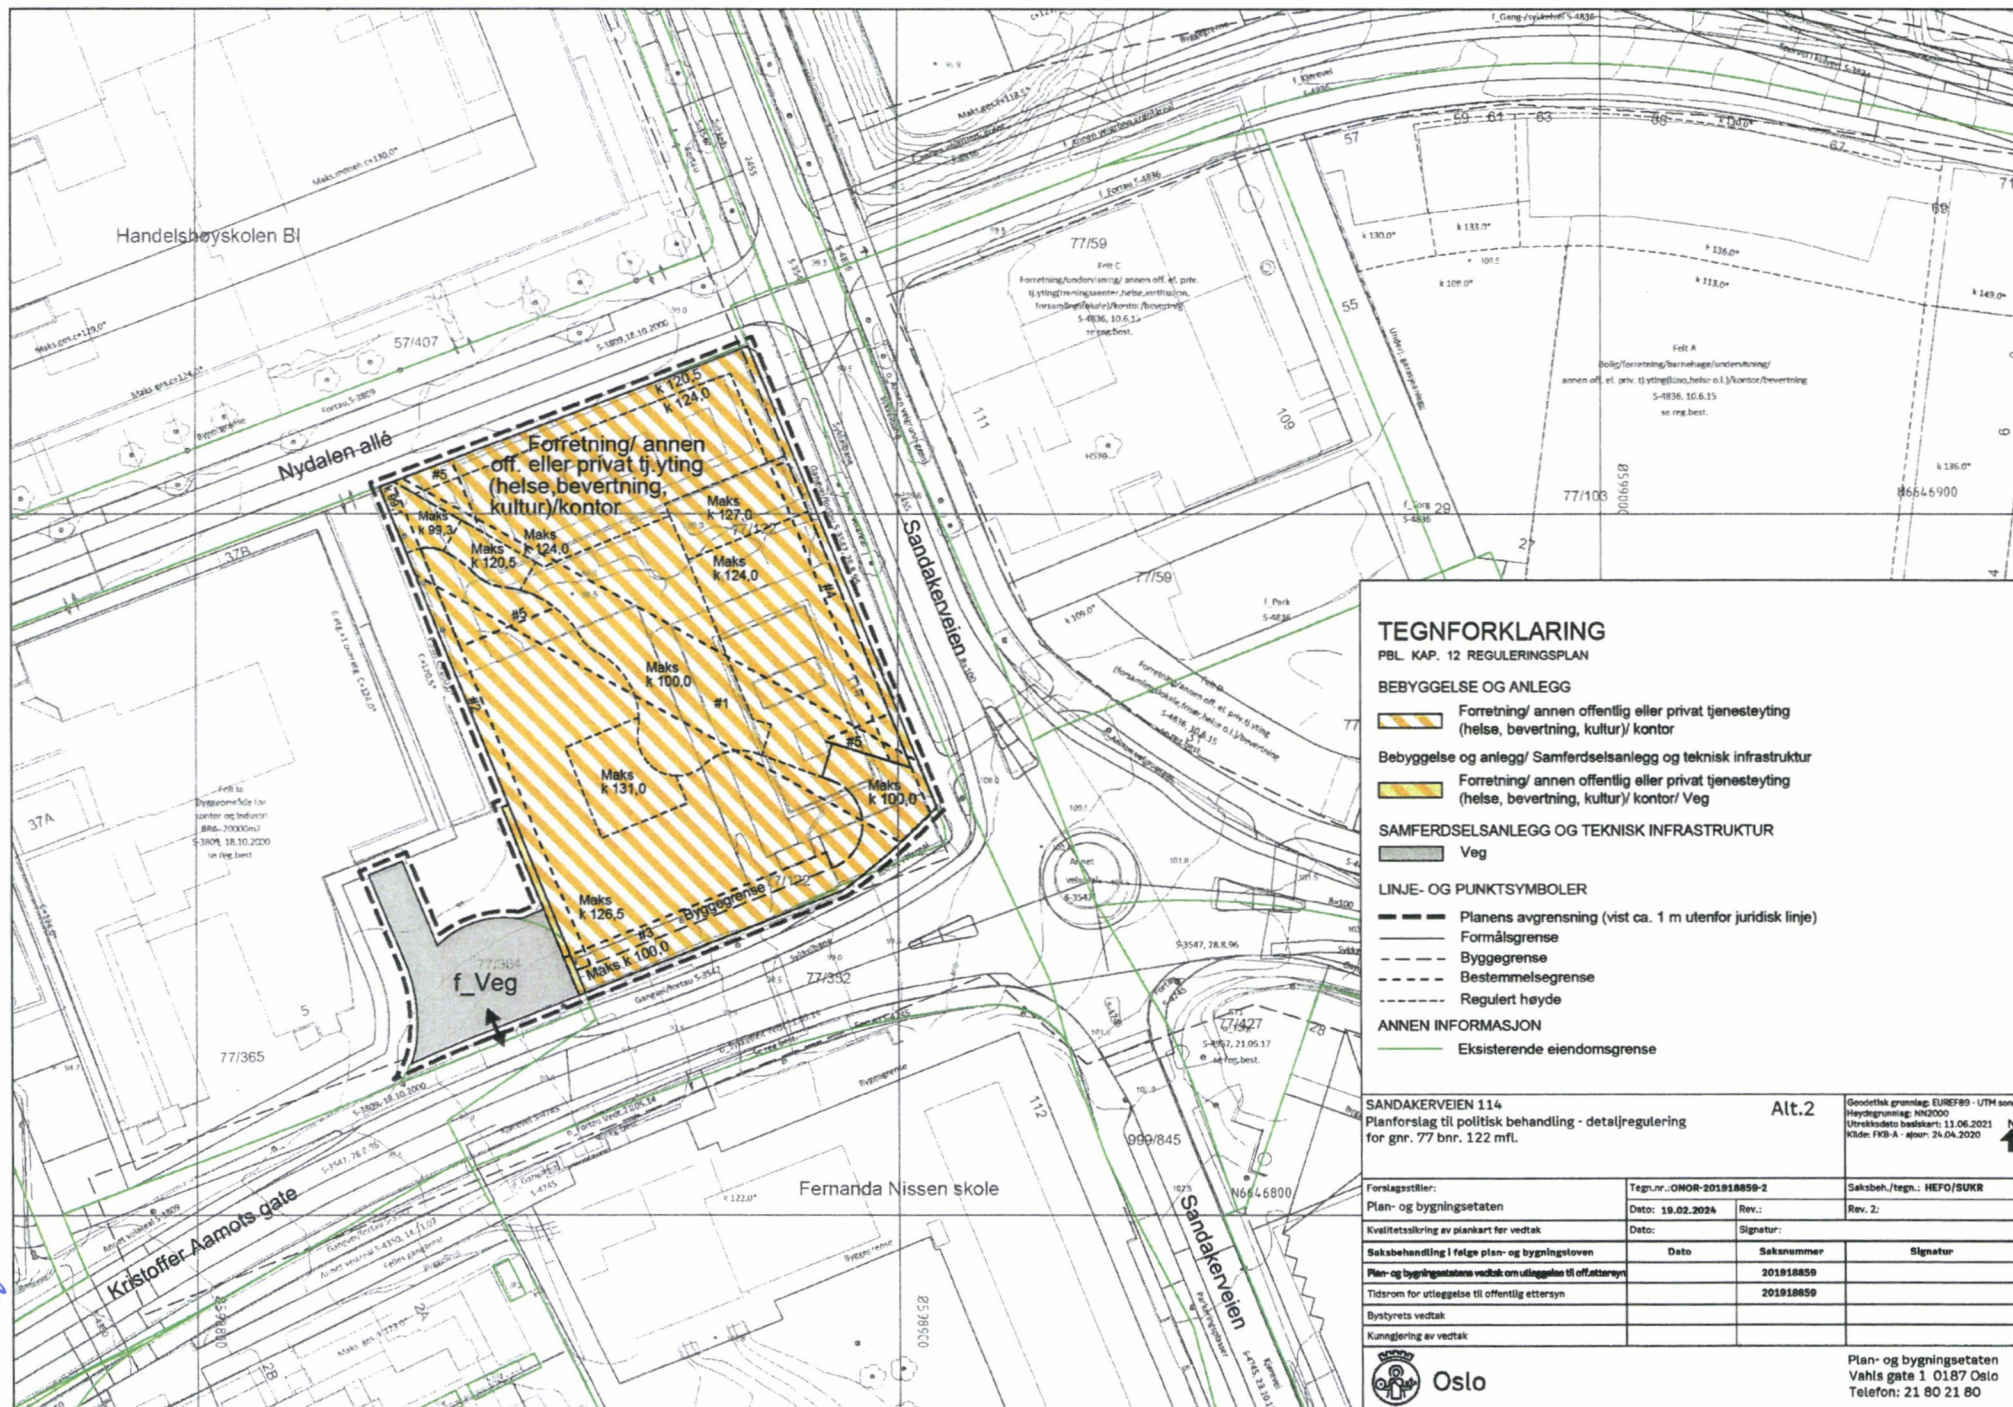

TEGNFORKLARING

PBL. KAP. 12 REGULERINGSPLAN

BEBYGGELSE OG ANLEGG

Forretning/ annen offentlig eller privat tjenesteyting (helse, beverning, kultur)/ kontor

Bebyggelse og anlegg/ Samferdselsanlegg og teknisk infrastruktur

Forretning/ annen offentlig eller privat tjenesteyting (helse, beverning, kultur)/ kontor/ Veg

SAMFERDSLSANLEGG OG TEKNISK INFRASTRUKTUR

Veg

LINJE- OG PUNKTSYMBOLER

Planens avgrensning (vist ca. 1 m utenfor juridisk linje)
 Formålsgrense
 Byggegrense
 Bestemmelsegrense
 Regulert høyde

ANNEN INFORMASJON

Eksisterende eiendomsgrense

SANDAKERVEIEN 114
 Planforslag til politisk behandling - detaljregulering
 for gnr. 77 bnr. 122 mfl.

Alt.2

Godeitshk grunnlag: EUREF89 - UTM zone22
 Høydegrunnlag: NN2000
 Utrekkesdato basistart: 11.06.2021
 Kilde: FKB-A - datum: 24.04.2020



Forslagstiller:	Tegn.nr.: ONOR-201918859-2		Saksbeh./tegn.: HEFO/SUKR
Plan- og bygningsetaten	Dato: 19.02.2024	Rev.:	Rev. 2:
Kvalitetssikring av plankart før vedtak	Dato:	Signatur:	
Saksbehandling i følge plan- og bygningstoven	Dato	Saksnummer	Signatur
Plan- og bygningsetatens vedtak om utleggelse til offentlig ettersyn		201918859	
Tidsrom for utleggelse til offentlig ettersyn		201918859	
Bystyrets vedtak			
Kunngjøring av vedtak			



Oslo

Plan- og bygningsetaten
 Vahls gate 1 0187 Oslo
 Telefon: 21 80 21 80