


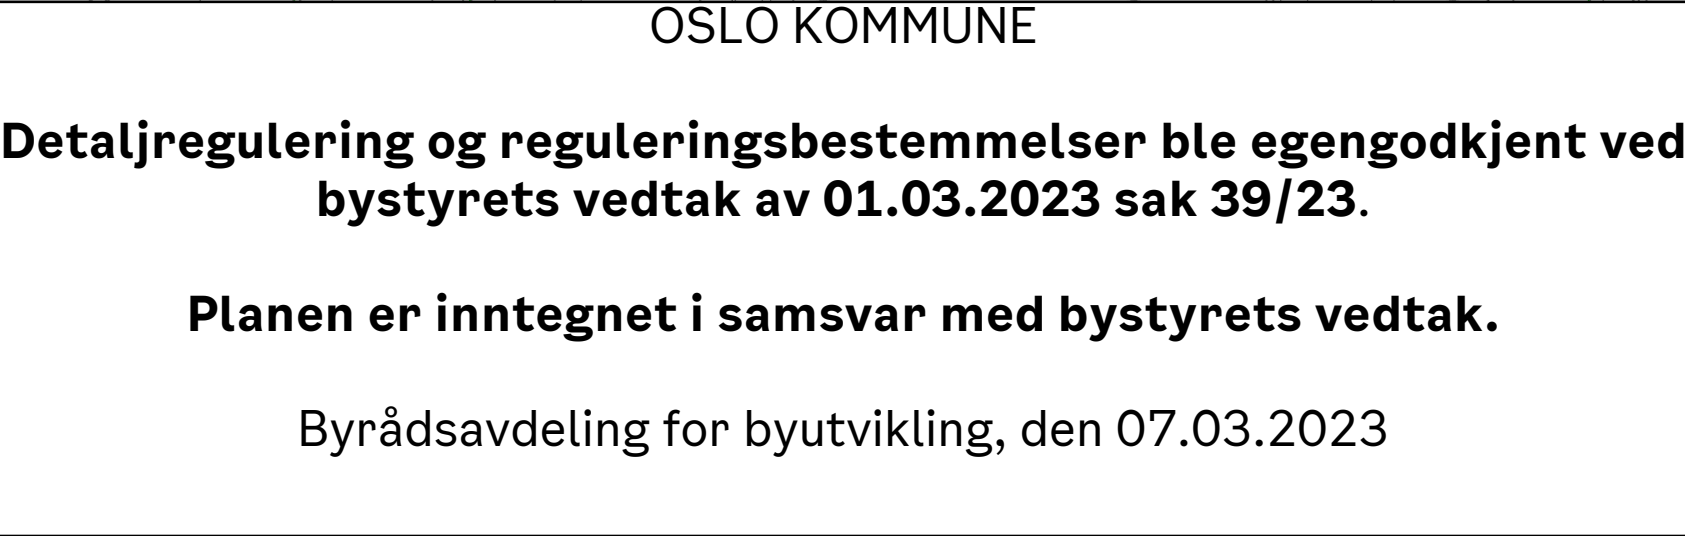

PBL. KAP. 12 REGULERINGSPLAN

Felt 1-2 Kontor/kulturinstitusjon/annen offentlig eller privat tjenesteyting (poliklinisk behandling, diakonale tjenester, forsamlingslokale, formidling, konferanse, bevertning)

SV Ve

GRØNNSTRUKTUR

HENSYNSSONER

11336 Råndlegging etter lov om kulturminne

LINJE- OG PUNKTSYMBOLER

Formålsgrænse

Received 10 June 2004

----- Bestemmelsegrense

Bebyggelse som forutsettes fjernes

- Eksisterende tre som skal bevares

CONCLUSIONS

Eksisterende eiendomsgrense

KEBERGVEIEN 1B

gill: 255 bill: 105 mm: 16.

Forlagsstiller:	Tegn.nr.: OIB-201902191-2
-----------------	---------------------------

alitetssikring av plankart for:

og bygningsetatsens vedtak om utleggelse til offentlig bruk.

181

Oslo

Høydegrunnlag: NN2000

Utrekksdato basiskart: 04.12.2020
Kilde: FKB-A - ajour 31.03.2020

Målestokk: 1:500

Saksbeh./tegn.: **HAFA/IK**

Rev. 2: 10.02.2022

Signature:

Monica Lilloe-Salvesen

Plan- og bygningssetaten

Vahls gate 1 0187 Oslo

Telefon: 21 80 21 80
