


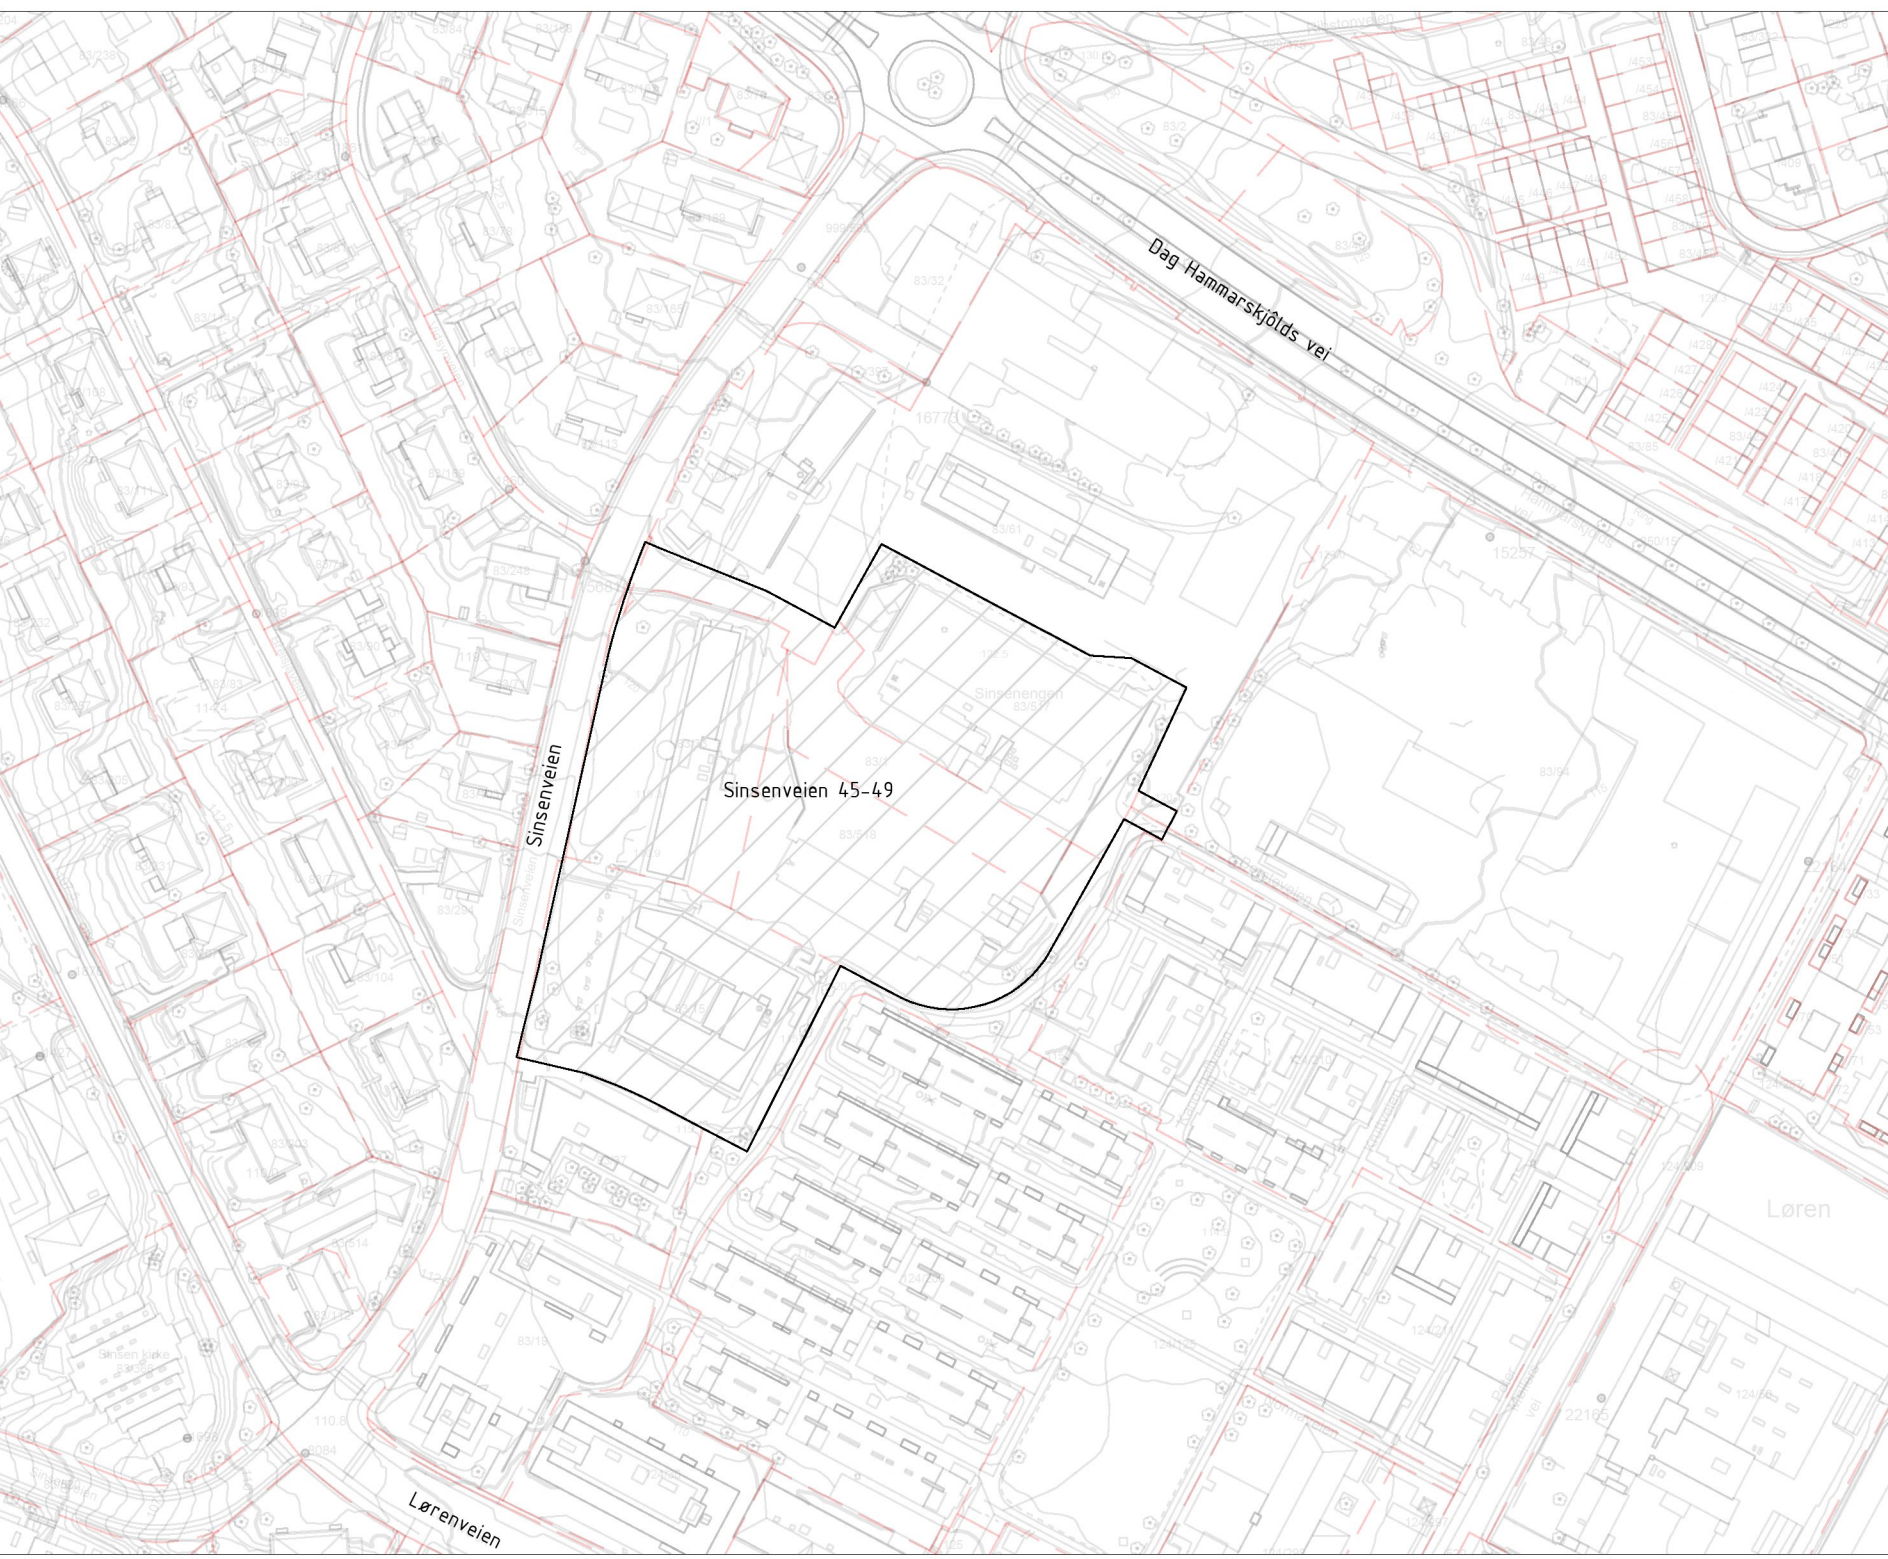

Vedlegg 4: Eiendommen

Tegnforklaring:

Avgrensning av eiendom -
Sinsenveien 45-49, gnr./bnr. 83/1,
83/15, 83/33, 83/517, 83/518 samt
deler av 83/399, 83/61, 83/465,
124/125, 124/210 og 999/592.

N
Målestokk:
1:2000 m / A4