


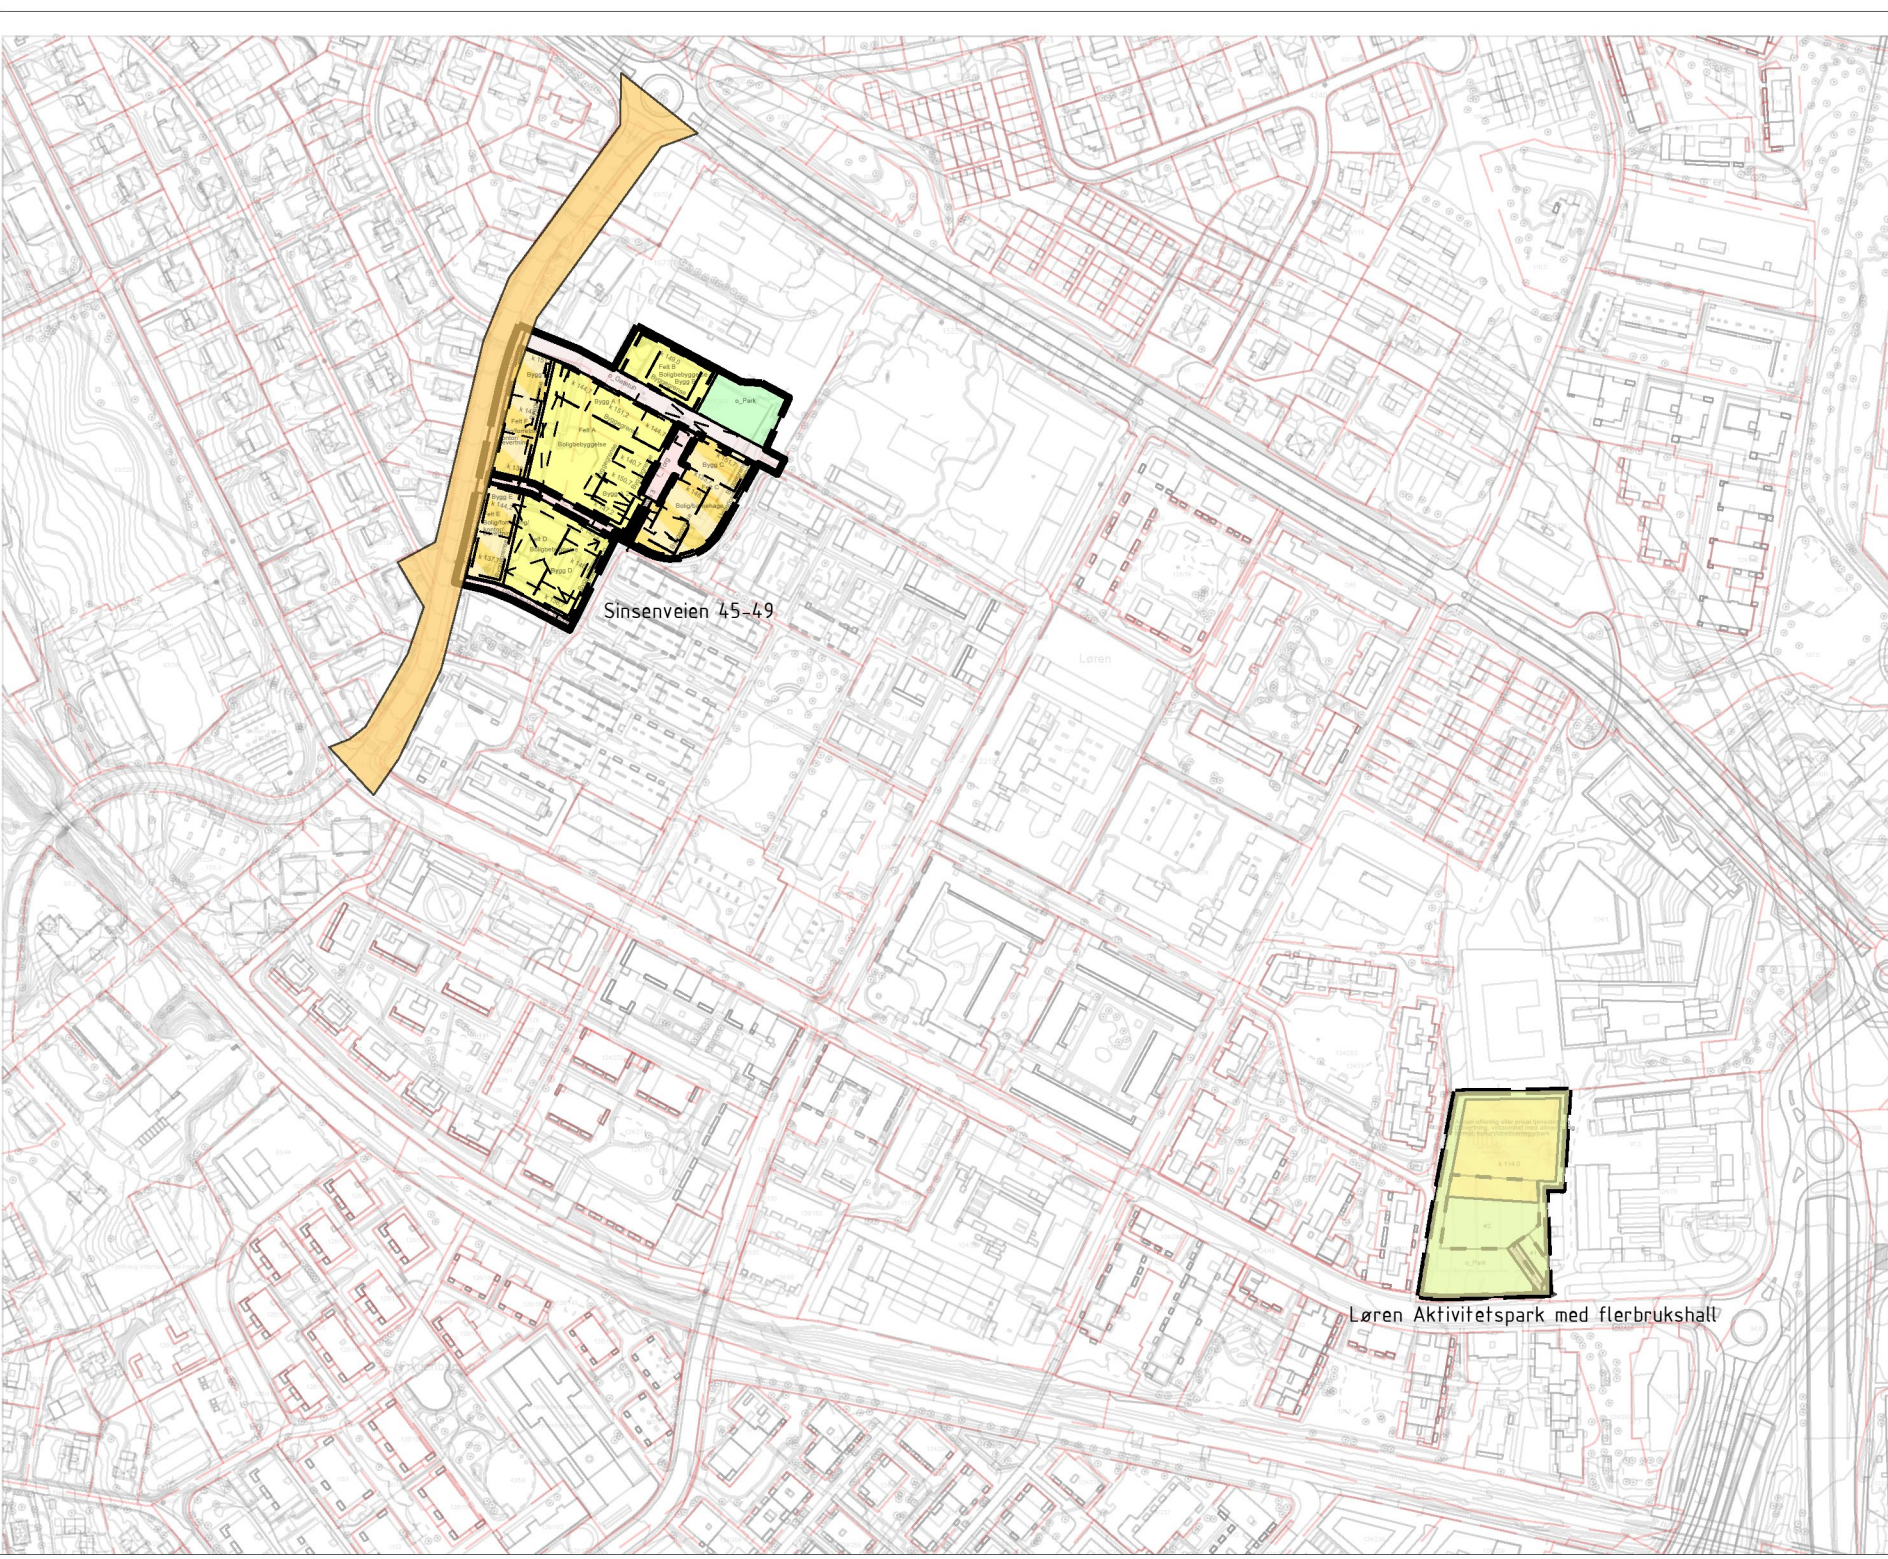

Sinsenveien 45-49

Løren Aktivitetspark med flerbrukshall

**Vedlegg 5:
Kontantbidragstiltakene**

- Tegnforklaring:**
-  Opparbeidelse av Sinsenveien fra Lørenveien til Dag Hammarskjølds vei.
 -  Opparbeidelse av Løren Aktivitetspark med flerbrukshall på gnr. 124 / bnr. 199

N
Målestokk:
1:4000 m / A4