


Kartskisse

Vedlegg 3 til Utbyggingsavtale for Bogerudveien 15

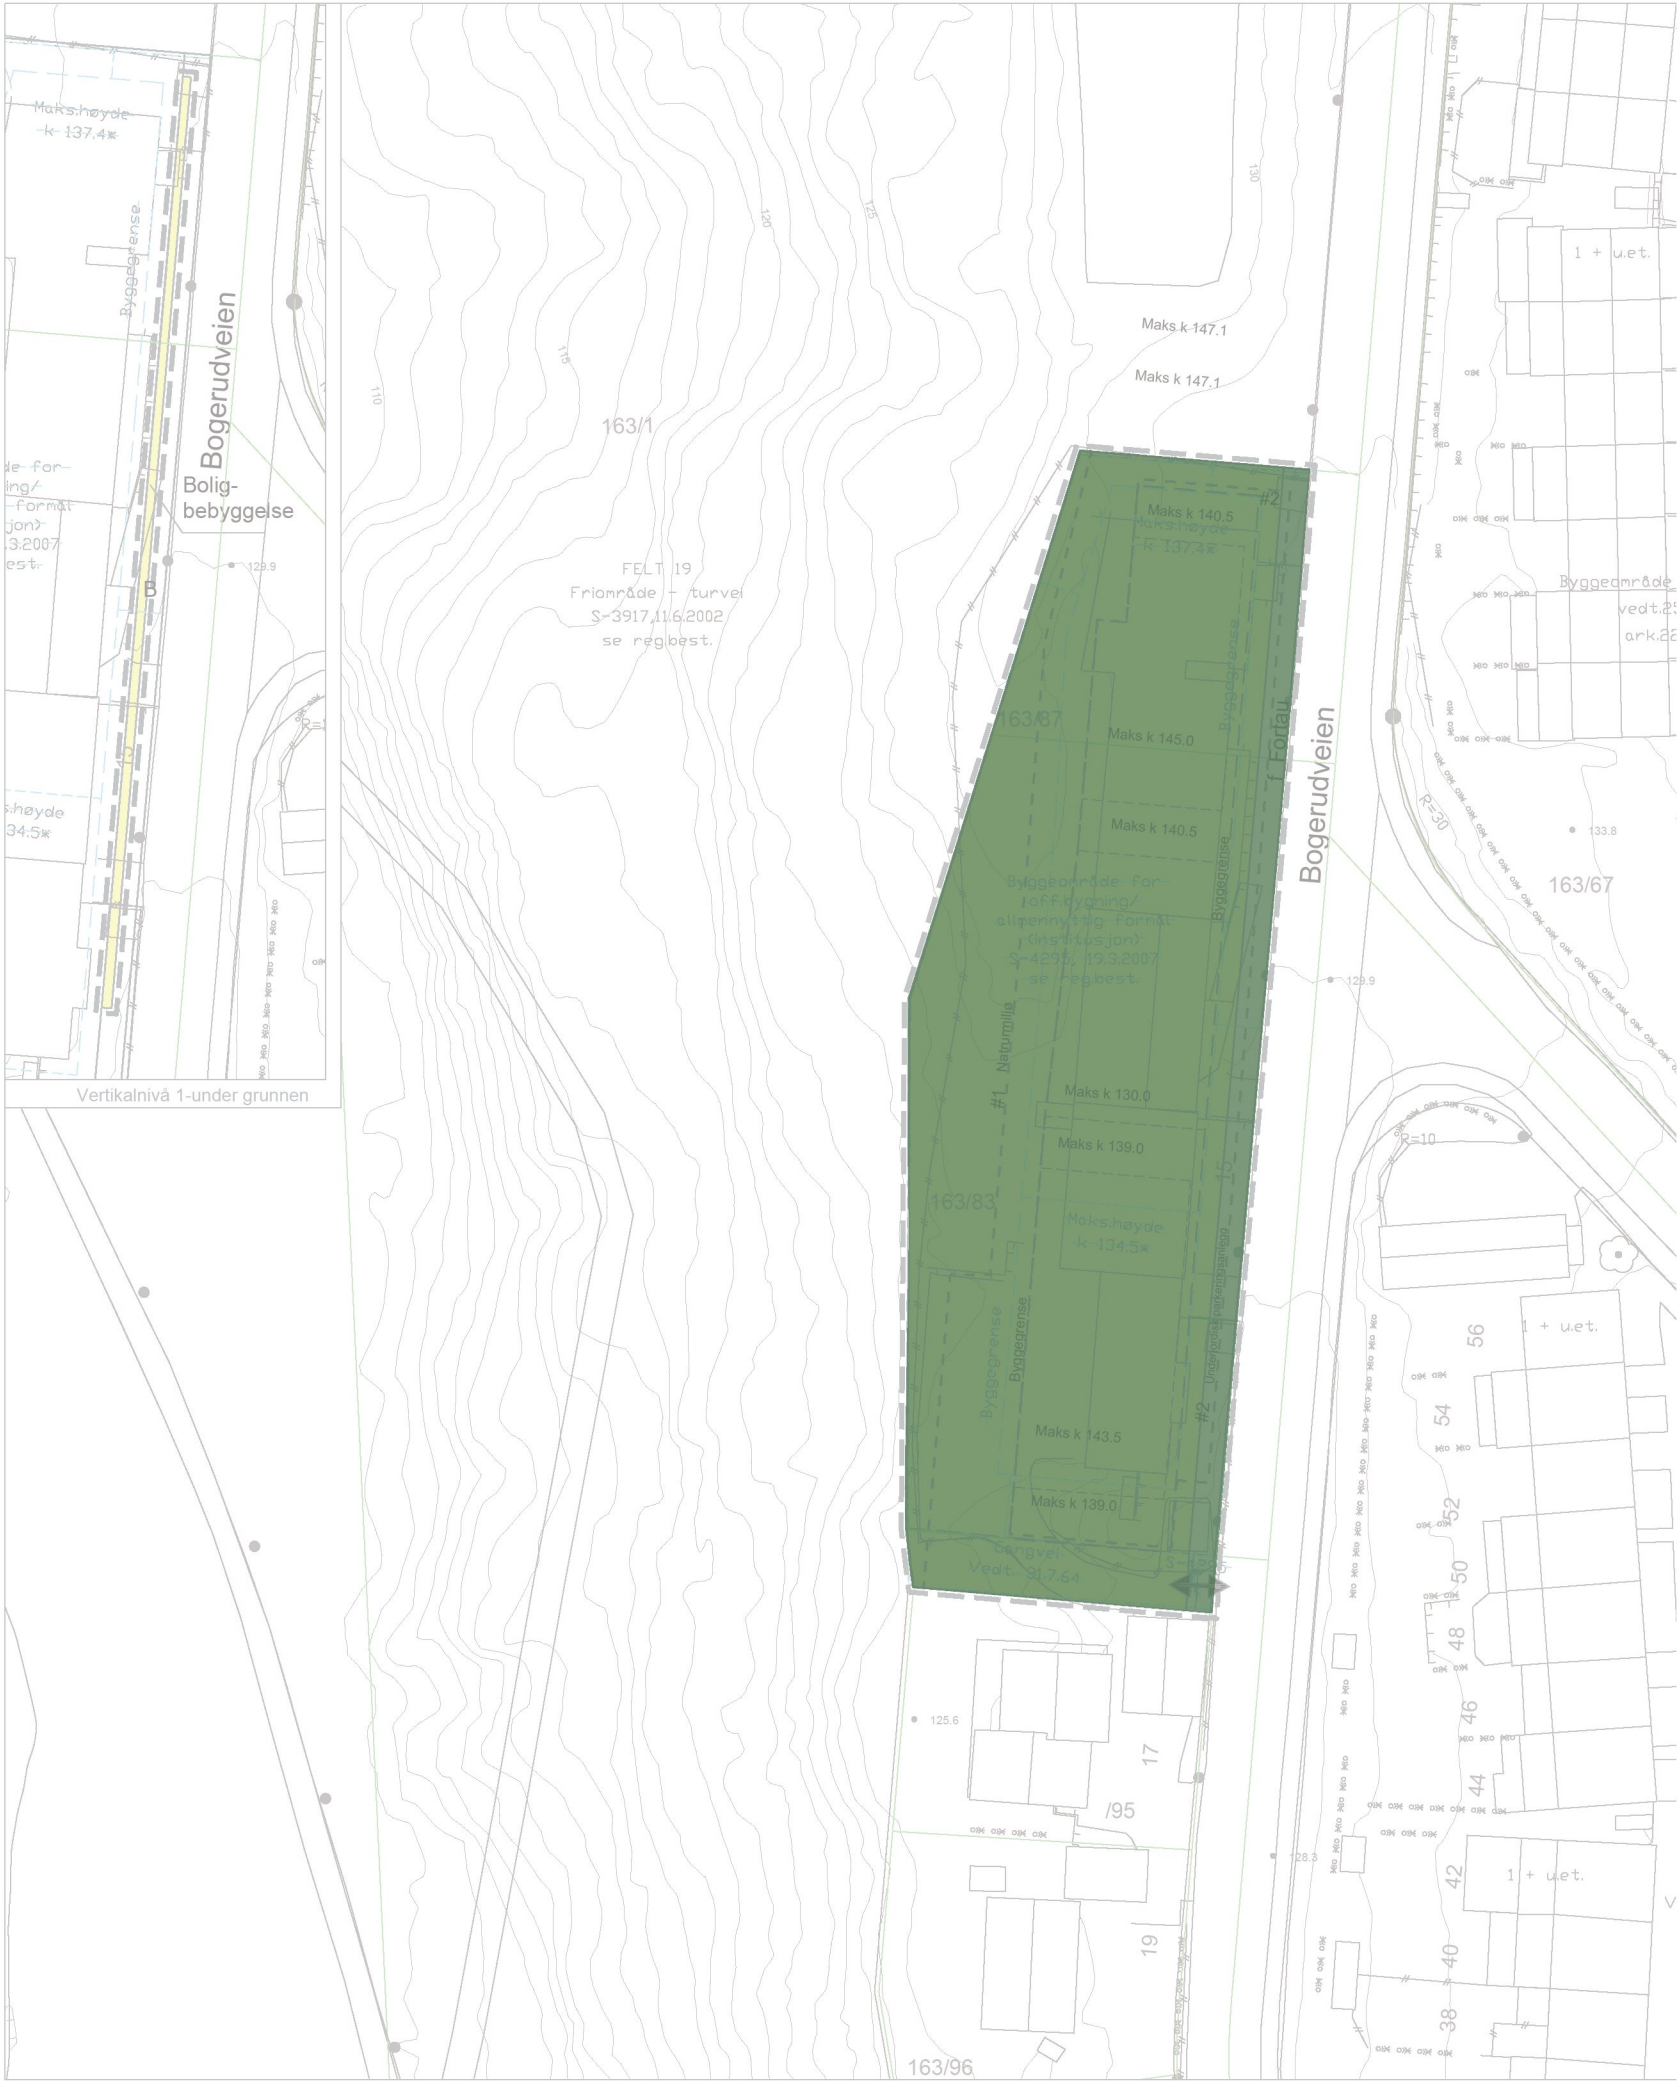

Tegnforklaring

Eiendommen (e):

Gnr./bnr. 163/83, 163/87 og del av 163/1