


Vedlegg 1

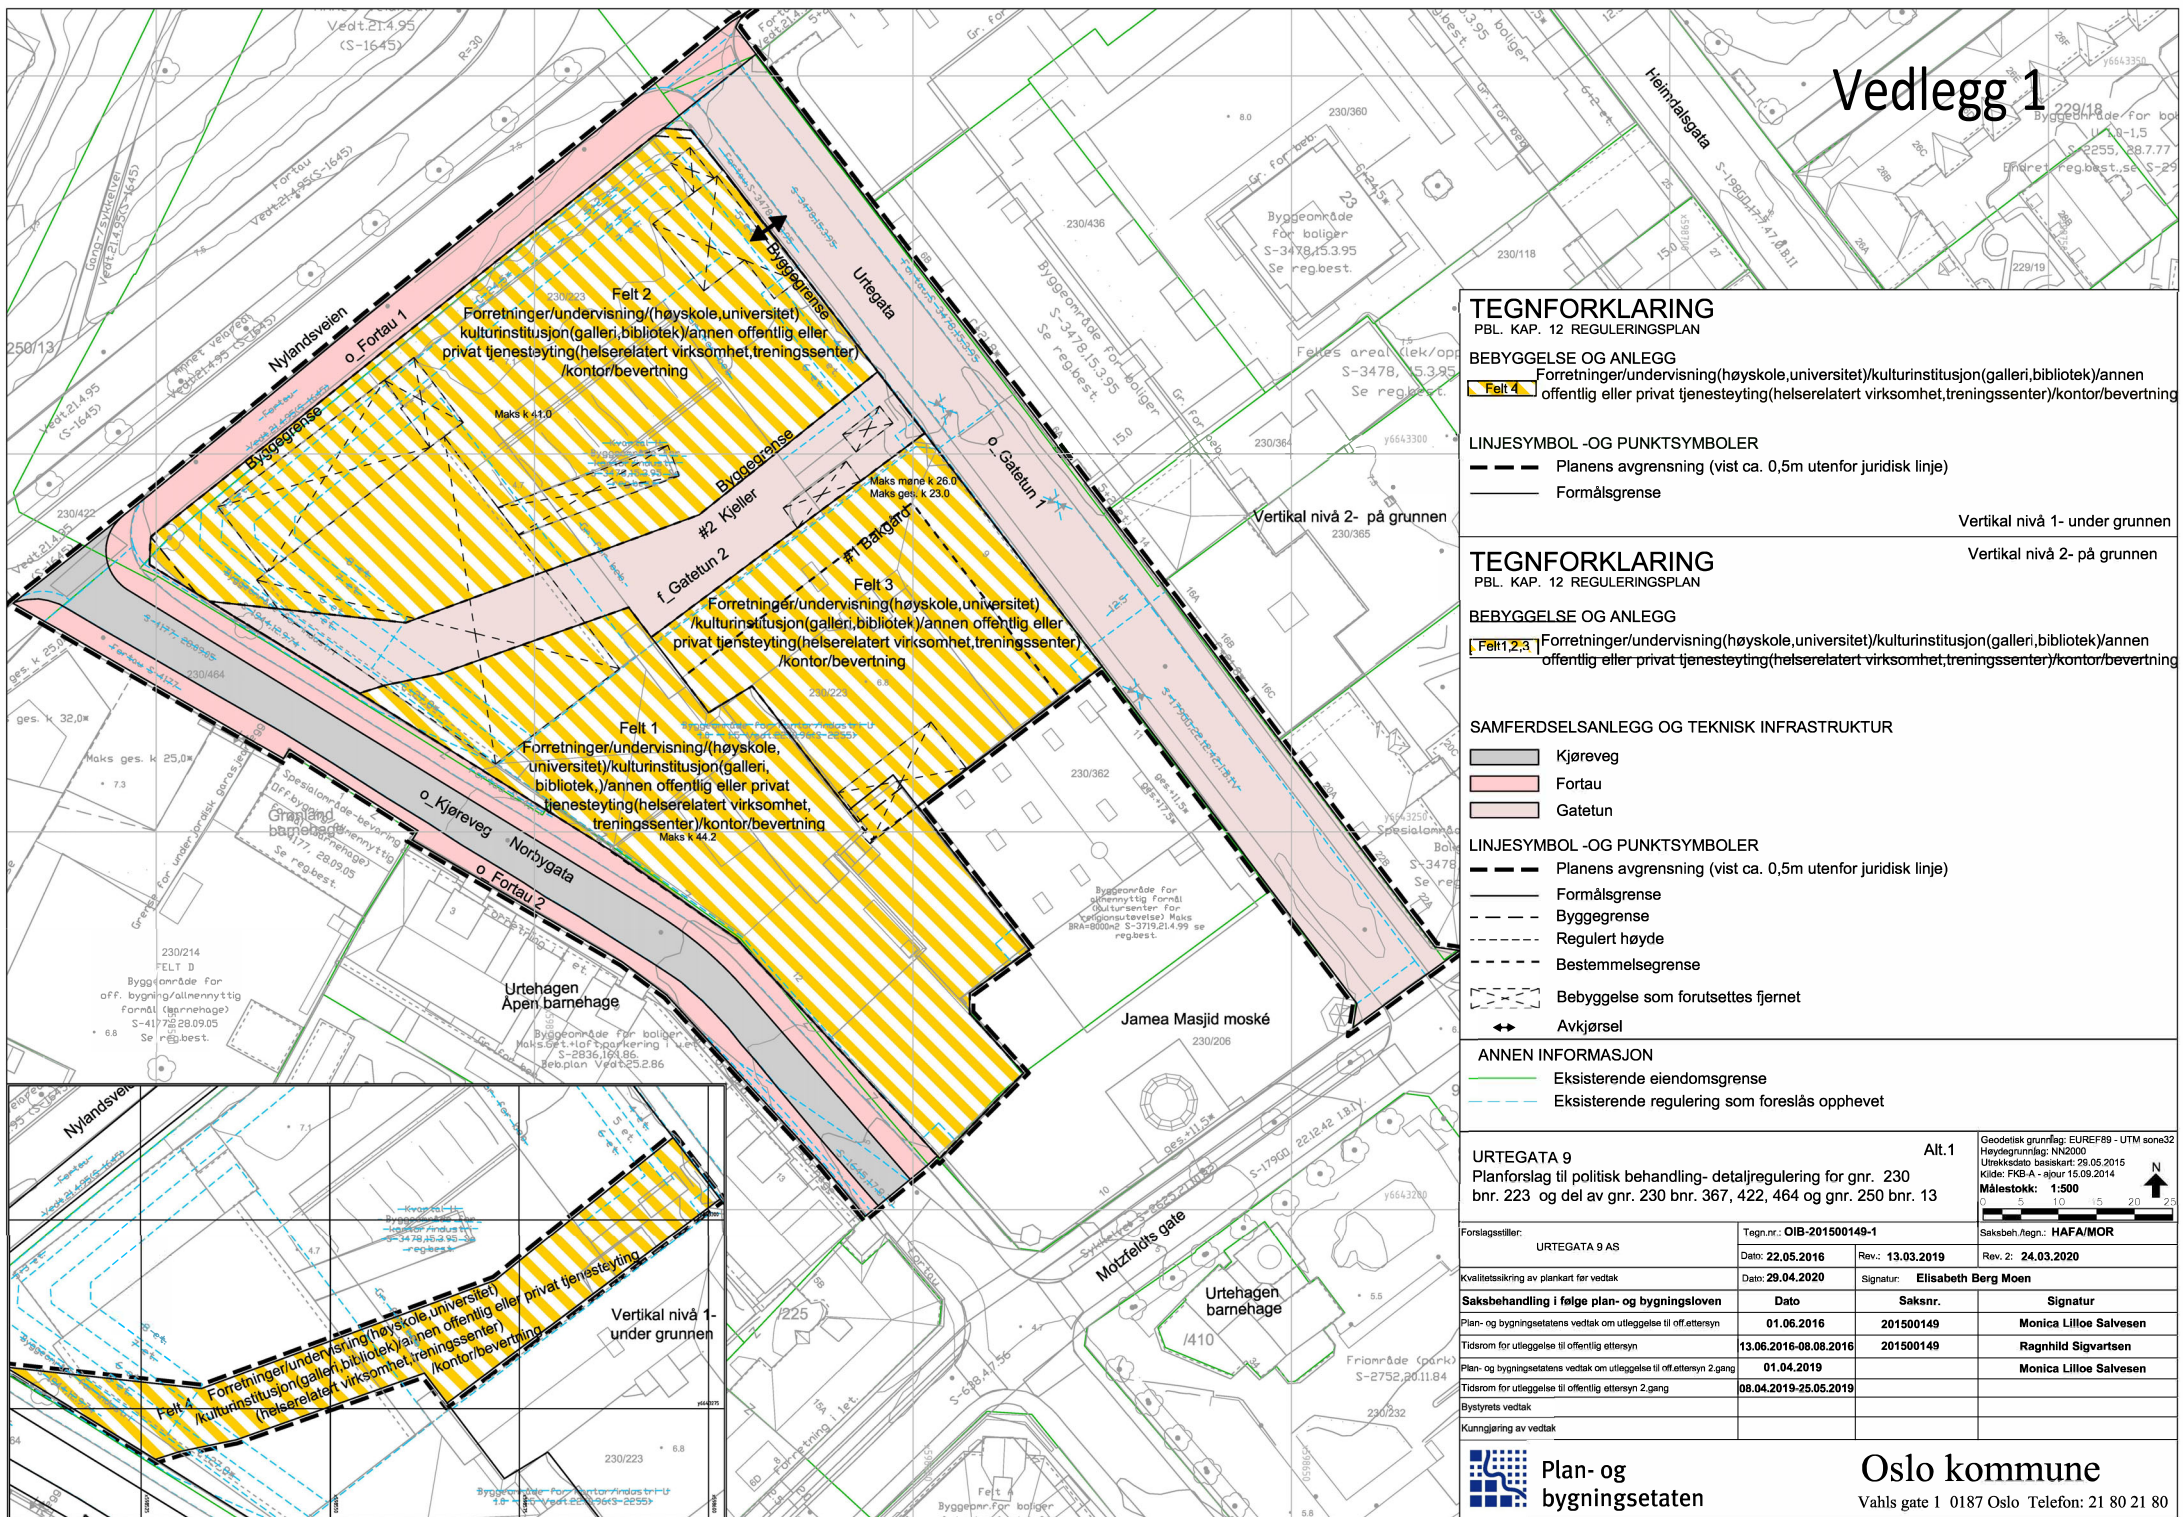

TEGNFORKLARING

PBL. KAP. 12 REGULERINGSPLAN

BEBYGGELSE OG ANLEGG

Felt 4 Forretninger/undervisning(høyskole, universitet)/kulturinstitusjon(galleri, bibliotek)/annen offentlig eller privat tjenesteyting(helserelatert virksomhet, treningssenter)/kontor/bevertning

LINJESYMBOL -OG PUNKTSYMBOLER

--- Planens avgrensning (vist ca. 0,5m utenfor juridisk linje)
— Formålsgrense

TEGNFORKLARING

PBL. KAP. 12 REGULERINGSPLAN

BEBYGGELSE OG ANLEGG

Felt 1, 2, 3 Forretninger/undervisning(høyskole, universitet)/kulturinstitusjon(galleri, bibliotek)/annen offentlig eller privat tjenesteyting(helserelatert virksomhet, treningssenter)/kontor/bevertning

SAMFERDSELSANLEGG OG TEKNISK INFRASTRUKTUR

— Kjøreveg
— Fortau
— Gatetun

LINJESYMBOL -OG PUNKTSYMBOLER

--- Planens avgrensning (vist ca. 0,5m utenfor juridisk linje)
— Formålsgrense
--- Byggegrense
--- Regulert høyde
--- Bestemmelsegrense
--- Bebyggelse som forutsettes fjernet
--> Avkjørsel

ANNEN INFORMASJON

— Eksisterende eiendomsgrense
— Eksisterende regulering som foreslås opphevet

URTEGATA 9

Planforslag til politisk behandling- detaljregulering for gnr. 230 bnr. 223 og del av gnr. 230 bnr. 367, 422, 464 og gnr. 250 bnr. 13

Alt.1

Geodetisk grunnlag: EUREF89 - UTM zone32
Høydegrunnlag: NN2000
Utskissdato: 25.05.2015
Kilde: FDBA - spor 15.08.2014
Målestokk: 1:500
Saksbeh./tegn.: HAF/MOR

Forslagstiller:	Tegn.nr.: OIB-201500149-1	Dato: 22.05.2016	Rev.: 13.03.2019	Rev. 2: 24.03.2020
URTEGATA 9 AS		Dato: 29.04.2020	Signatur: Elisabeth Berg Moen	
Kvalitetssikring av plankart før vedtak		Dato: 01.06.2016	Saksnr. 201500149	Signatur Monica Lillose Salvesen
Saksbehandling i følge plan- og bygningsloven		Dato: 13.06.2016-08.08.2016	201500149	Signatur Ragnhild Sigvartsen
Plan- og bygningssetatsens vedtak om utleggelse til offentlig ettersyn		Dato: 01.04.2019		Signatur Monica Lillose Salvesen
Plan- og bygningssetatsens vedtak om utleggelse til offentlig ettersyn 2 gang		Dato: 08.04.2019-25.05.2019		
Bystyrets vedtak				
Kunngjøring av vedtak				