

HJERTET AV GRORUD
mulighetsstudie

Lala.

Bakgrunn

I 2021 fikk Lala Tøyen i oppdrag å gjennomføre en mulighetsstudie for Områdeløft Grorud.

Bakgrunnen var:

Gjennom medvirkningsprosesser i 2020-2021 har behovene for sosiale møteplasser blitt kartlagt i delbydel Grorud. I motsetning til andre delbydeler i bydelen er det få lavterskel og ikke-kommersielle møteplasser for lokalbefolkningen. Det er derfor behov for både utendørs og innendørs møteplasser i delbydel Grorud.

Bydelens folkehelseprofil tilsier at det er flere ungdommer på ungdomsskolenivå som ikke er med i en fritidsorganisasjon og som er mindre fysisk aktive enn landsgjennomsnittet.

Områdesatsingens helhetsplan for uteområder legger derfor opp til at «alle skal ha tilgang til varierte aktivitetsmuligheter, møteplasser innendørs og møteplasser utendørs».

Oppdraget

Oppdraget gikk ut på å gjennomføre en mulighetsstudie som skulle se på alternativer for enkle fysiske grep i området som innbefatter grusflatene på idrettsanlegget og hageområdet til Grorudveien 3 og 5.

Prosjektet skulle i første omgang se på hvilke muligheter området tilbyr, både utendørs og innendørs, for å tilrettelegge området enda mer som et sosialt hjerte og aktivitetssentrum på Grorud.

Grorud idrettspark



Grorud idrettspark er nylig opparbeidet, med to kunstgressbaner, et flerbrukshus og uteområder med variert innhold.

Idrettsparken er i dag full av funksjoner, med lite liv og røre. Det er ingen naturlig møteplass for andre som er utenfor idretten og de ulike aktivitetene ligger spredd uten en sammenheng med hverandre.

De som bruker parken i dag er hovedsakelig jenter og gutter i fotballmiljøet eller småsøsken til disse. Hagen til Grorudveien 3-5 blir brukt av kunder til kafeen og miljøet rundt cafe Steinbra og Steinhoggermuseet.

Aktiviteten som foregår inne i flerbrukshuset er frakoblet fra aktiviteten utenfor.

Prosjektområde



Prosjektområde er hovedsakelig flate 1" og "flate 2" markert i rødt. Uavhengig av flatene så er det viktig at prosjektet settes inn konteksten som er hele idrettsparken, Grorudveien og Grorudparken, dvs område som innkranes av den rosa stiplete linjen. Et mål for prosjektet er å knytte disse områdene sammen for å skape en helhetlig, funksjonell møteplass for nærmiljøet.

ANALYSE

Analysekart delbydel Grorud




Kartet viser at Trondheimsveien er en stor barriere som deler delbydelen i to. Den øvre delen har i all hovedsak aktivitet rundt Grorud senter, et sted som oppleves som både et godt sted, men også som utrygt for noen. Det er kartlagt fra tidligere analyser at området rundt busstasjonen og undergangen til t-banen er et sted som har mye uønsket aktivitet.

Nord for Trondheimsveien er det størst aktivitet ved Grorud senter og kollektivknytepunktene. Veien opp til Romsås fra Grorud er en bildominert vei hvor det går lite fortgjengere. Det bratte terrenget er også en fysisk barriere som skiller de to områdene. Det er en større åpen plass mellom Trondheimsveien og rundkjøringen opp til Romsås som har et potensiale for utvikling.

Sør for Trondheimsveien er det størst aktivitet på idrettsplassen. Det er også aktivitet i Grorudparken, men den kan oppleves også som utrygg for barn og unge. Skolene er steder med høy aktivitet i skolegården. Det er også et gammelt steinbrudd i skogen øst for Grorud som i seg selv er en spennende destinasjon, men som også har potensiale for å videreutvikles.



Tidligere analyse - tråkkene

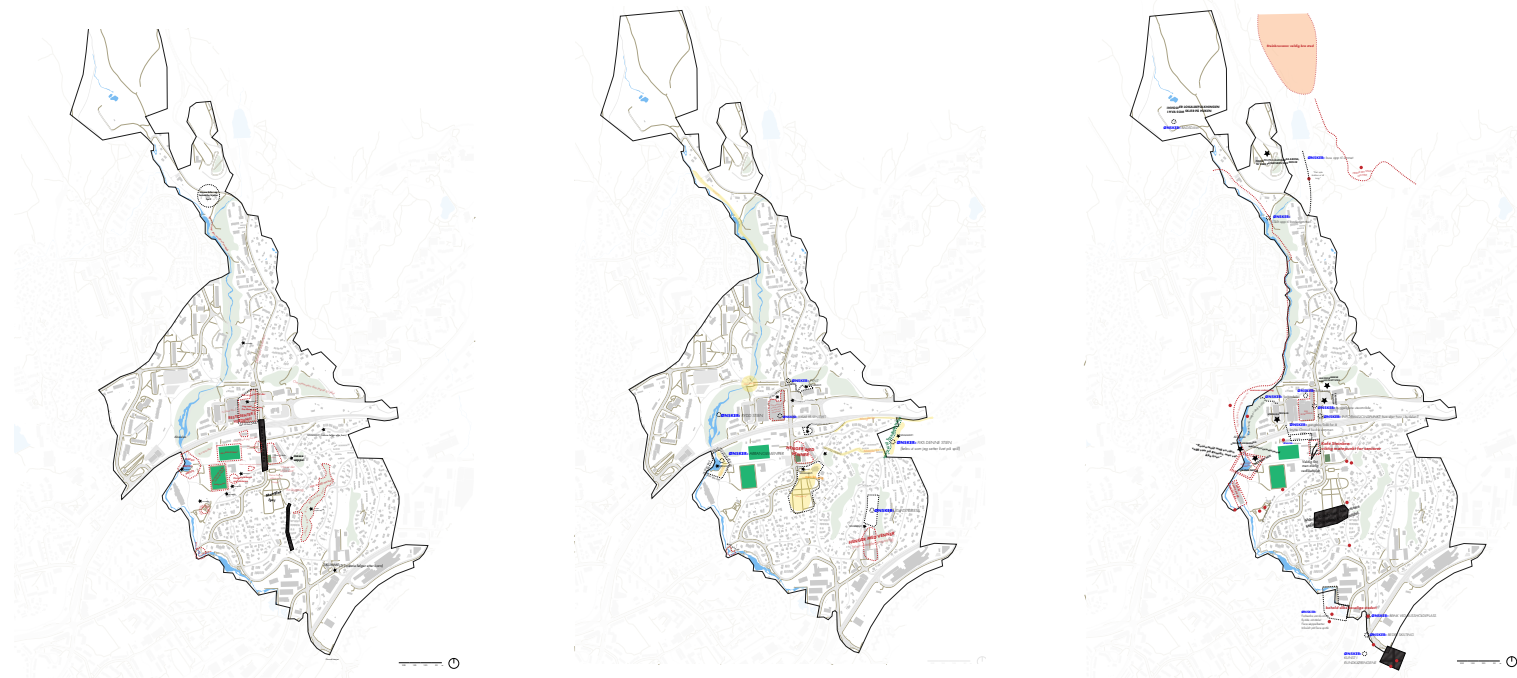

Det er gjennomført barnetråkk, ungdomstråkk og seniortråkk i delbydel Grorud, det viktigste funnene fra dette er:

- Det er få sosiale møteplasser utendørs
- Grorudparken er skummel for barn og ungdom
- Grorudveien og Bergensveien har mye trafikk og oppleves som utrygg
- Det er dårlig belysning i hele området

Hjertene av Grorud

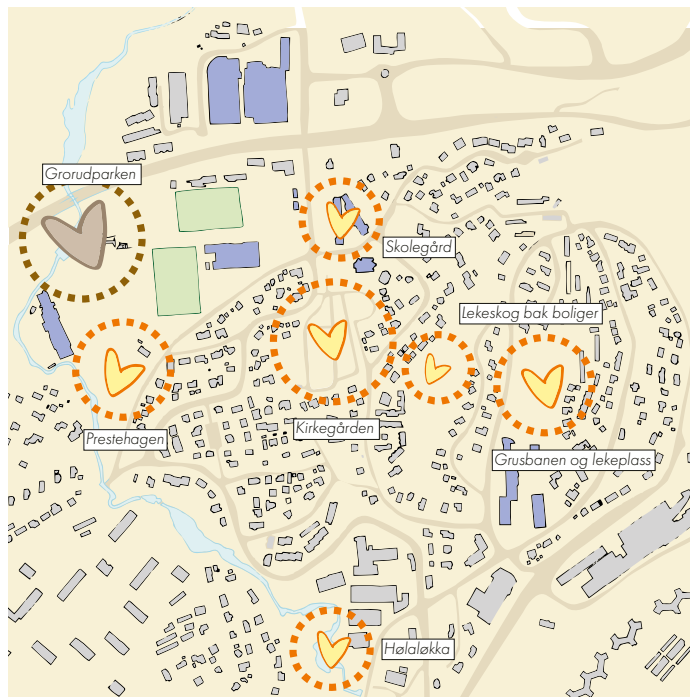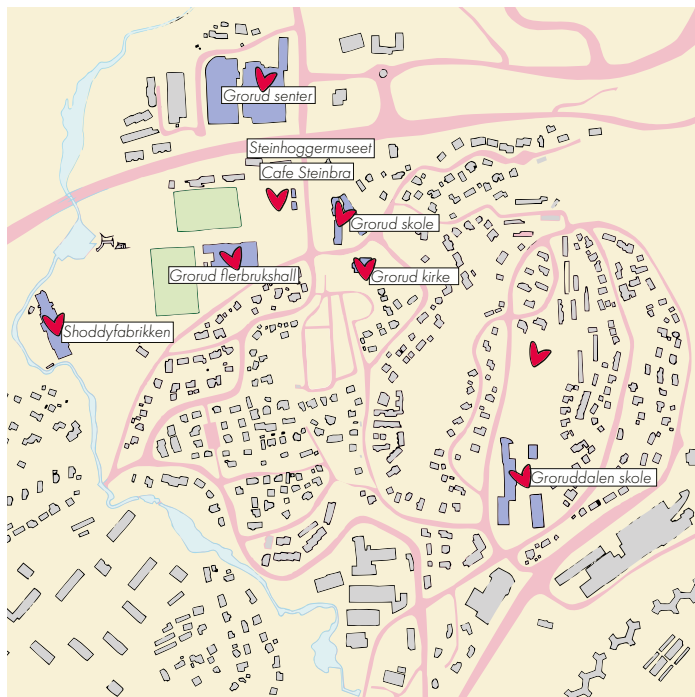

Det er høy aktivitet inne på Grorud senter, på Kafe Steinbra i deres åpningstid og inne i flerbrukshuset på Grorud. Mange forteller om at de møter venner og er sosiale på disse stedene.

Utendørs er det færre steder folk sier de bruker for å møte andre, det er rett og slett få sosiale møteplasser ute. Det som er i bruk i dag er Vestbyveien nabolagspark og skolegården til Groruddalen skole, skolegården til Grorud skole og noe i Grorud idrettspark. Grorudparken har ikke like mange brukere som man ønsker per i dag, og det finnes en liten gruppe mennesker som bruker den som kan virke skremmende for andre målgrupper, spesielt barnefamilier og små barn.

Reguleringsplanen

REGULERINGSBESTEMMELSER FOR GRORUD IDRETTSPARK GNR. 94 BNR. 16, 229 OG 230

S-4609 Relevante bestemmelser:

§ 2. Arealformål

Området reguleres til:

- bebyggelse og anlegg: bolig, idrettsanlegg, annet uteoppholdsareal (uteareal for barnehage), bolig/institusjon (museum, kultur)/forsamlingslokale (felt B1), bolig/ institusjon (kultur) (felt B2), barnehage/institusjon (kultur)/ idrettsanlegg (felt B3, B3a), idrettsanlegg/ institusjon (kultur) (felt B4)
- samferdselsanlegg og teknisk infrastruktur: kjørevei, fortau, parkeringsplasser
- grønnstruktur: friområde
- hensynssoner: bevaring kulturmiljø (H570 1-3)

3.3 Idrettsanlegg

Utnyttelse: Det tillates balløkke og idrettsbaner, herunder kunstgressbane og kunstisbane. Innenfor bestemmelsesgrense for aktivitetsaksen skal det tilrettelegges for utendørs aktiviteter, herunder skateboard, klatrevegg og ballspill.

Kommentar fra Lala: Idrettsanlegg som arealformål omfatter iht Plan- og bygningsloven også nærmiljøanlegg. Nærmiljøanlegg defineres som et sted tilrettelagt for egenorganisert fysisk aktivitet.

§ 5. Krav til uteareal

Det skal beplantes med trerækker langs Grorudveien, arbeiderhagene, og aktivitetsaksen. Eksisterende vegetasjon skal i størst mulig grad beholdes. Aktivitetsaksen og tilhørende gang- og stiforbindelser skal være tilpasset for universell utforming. Uterommene skal gis ulik karakter. Rett nord for felt B3a anlegges en møteplass.


§ 11. Hensynssone: Bevaring kulturmiljø H570

Eksisterende bygninger og hage som avmerket med hensynssone på plankartet tillates ikke revet/fjernet. Alle søknadspliktige tiltak skal forelegges Byantikvaren før det fattes vedtak.

H570 - 1: Eksisterende hager til arbeiderboligene skal tilbakeføres til opprinnelig karakter. Det skal utarbeides skjøtelsesplan som skal forelegges Byantikvaren.

Kommentar fra Lala: Forslaget for flate

1 vil innebære noen tiltak i hagene til arbeiderboligene. Det må drøftes i dialog med Byantikvaren i eventuell videre prosjektering.

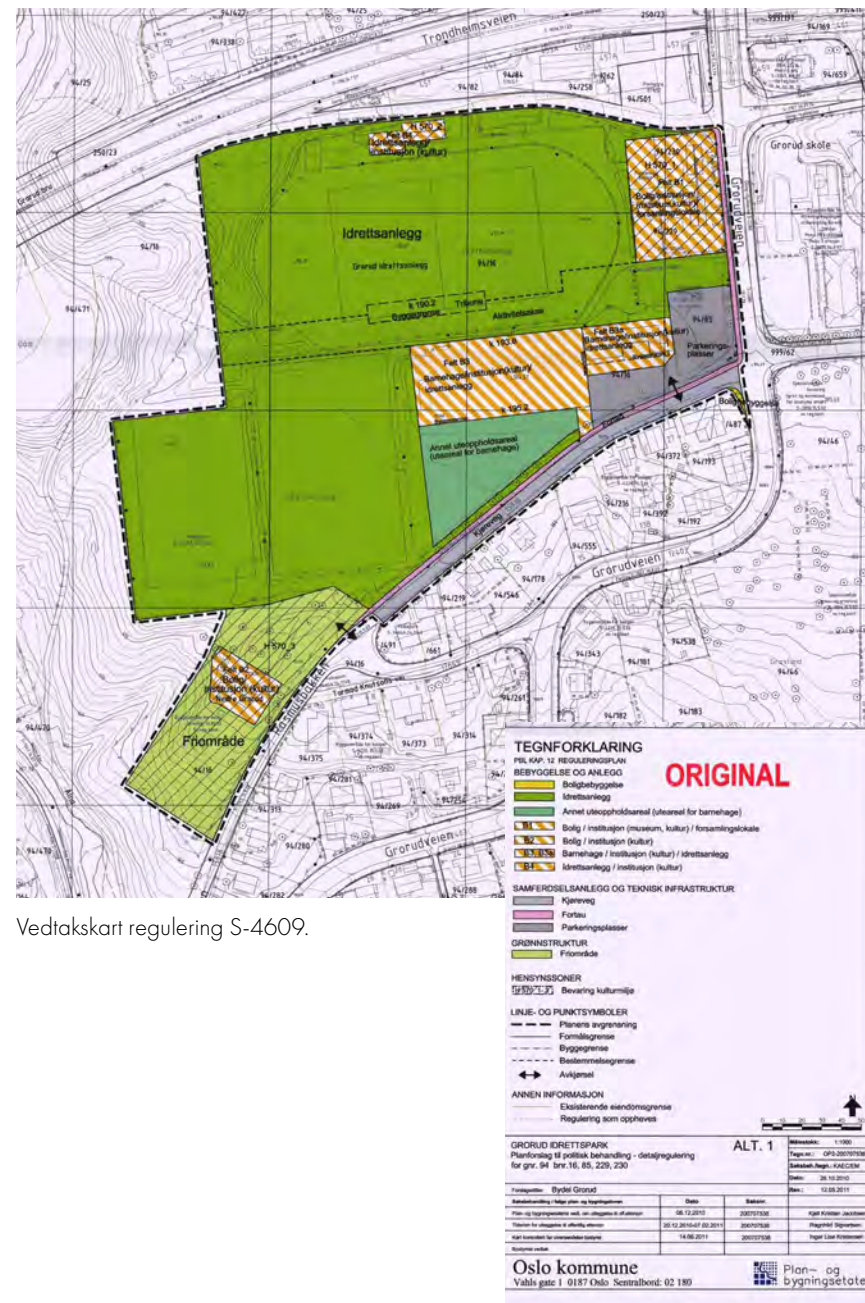

Vedtakskart regulering S-4609.

KDP-18: Kommunedelplan for Alna miljøpark

RELEVANTE BESTEMMELSER:

6.5 Byggeområder – friområder - idrettspark
I disse områdene skal området bruk til idrettsformål prioriteres. Tiltak som innbefatter slike formål kan gjennomføres i samsvar med gjeldende reguleringsplan. Arealene skal være allment tilgjengelige.

§ 8 Landskap

Siktlinjer og utsiktspunkter som vist på plankartet skal opprettholdes for alle tiltak innenfor planområdet.

Siktlinjene skal sikre utsyn og visuelle sammenhenger til/fra hovedelementer i bylandskapet.

§ 12 Kulturminner

Tiltak, herunder tilrettelegging av ferdsel og opphold, på eller ved bevaringsverdig bebyggelse vist på plankartet, skal lokaliseres og utformes slik at bevaringshensynet ivaretas. Tiltak skal forelegges Byantikvaren for uttalelse.

§ 13 Overvannshåndtering

Lokal overvannshåndtering skal legges til grunn ved detaljutforming og prosjektering av alle tiltak.

Kommentar fra Lala: Mulighetsstudien er ikke på et detaljnivå som krever utforming av overvannshåndtering. Utformingsforslagene for de to flatene inneholder mye vegetasjon og permeable flater som vil kunne håndtere overvann og det overordnede grepet overholder muligheten

for at overvann ledes til etablert vannrenne langs aktivitetsaksen.

E. RETNINGSLINJER FOR DELOMRÅDER

R 10 Delområde 2 Grorudparken:

Groruddammen bør ha badevannskvalitet og tilrettelegges for bading. Etablering av nærmiljøanlegg for idrett slik som fotballøkke, ballbinge eller lignende kan vurderes for å bringe aktivitet inn i området.

Kommentar fra Lala: Forslaget til flate 2 inneholder basketbane, skateanlegg, løpebane og sykkelbane, som kan tolkes som «lignende» for å bringe aktivitet inn i området.

Behovsplanen



Utdrag fra behovsplanen for idrett og friluftsliv 2021 - 2030:

Oslo kommune har følgende overordnede mål for sin innsats på idretts- og friluftslivsområdet:

Oslo skal være godt tilrettelagt for idrett og friluftsliv, spesielt for barn og unge.

Behovene knyttet til Oslo kommunes anlegg og arealer for idrett og friluftsliv øker som en følge av befolkningsvekst og økt mangfold i kommunens befolkningssammensetning.

God utnyttelse av eksisterende anlegg og arealer med mest mulig tilrettelegging for helårsaktivitet og flerbruk er nødvendig. Behovet for avsetning av areal til idretts- og friluftslivsformål i transformasjonsområder på lang sikt er omtalt i planen. Byrådet har vedtatt en områdepolitikk for Oslo.

Områdepolitikken skal bidra til at alle lokalområder i Oslo oppleves som gode og trygge steder å bo og vokse opp. I Oslo er det tre områdesatsinger: Groruddalssatsingen, Oslo indre øst-satsingen og Oslo sør-satsingen.

I Oslo skal det være lett å leve aktive liv, uavhengig av fysikk, alder, kulturell bakgrunn og økonomi. Byrådet vil jobbe aktivt for å bygge

ned barrierer mot deltakelse, i samarbeid med idretten i Oslo, friluftslivsorganisasjonene og annen frivillighet i Oslo.

Byrådet vil gjøre friluftsliv, egenorganisert aktivitet og idrett mer tilgjengelig for alle.

Kommunen har et særlig ansvar for å tilrettelegge for deltakelse i idrett og friluftsliv for mennesker som opplever barrierer.

For å øke deltakelsen i idrett og friluftsliv blant barn og unge som i dag er inaktive eller lite fysisk aktive, er det nødvendig å tilrettelegge anlegg og arealer med god kvalitet og sikre at anleggene og arealene stimulerer til utfordring og mestring. Andelen jenter som deltar i idrett er lavere enn andelen gutter som deltar. For å legge til rette for økt deltakelse av jenter i idretten, vil kommunen prioritere anlegg for idretter som har en særlig høy andel av jenter sammenlignet med gutter.

BEHOVSKARTLEGGING

Behovskartlegging: **Målgrupper**

Områdesatsingen har identifisert tre hovedmålgrupper for studien. Målgruppene er forespeilet BYM som er enig i at disse vil passe godt til BYM sine behov for kartlegging av området.

Jenter – alder 12-19

Gutter og jenter bruker uteområder forskjellig, studier viser at uterommene i større grad virker å være utformet på gutters premisser enn på jenters premisser. Dette er noe vi må gjøre noe med og jenter bør være en egen målgruppe i prosjektet.

Ungdom utenfor organisert aktivitet – alder 12-19

Ifølge bydelens folkehelseprofil så er «andelen ungdomsskoleelever som oppgir at de er lite fysisk aktive (andpusten eller svett sjeldnere enn én gang i uka), (...) høyere enn landsnivået.» Tallene er hentet fra Ungdata-undersøkelsen. Vi vet også at ungdom når de når en viss alder faller fra den

organiserte idretten. På Grorud er den organiserte idretten sterk og det er behov for å styrke tilbudet og motivasjonen til de som faller utenfor eller ikke ønsker å delta i organiserte aktiviteter, men heller være aktive uorganisert.

Barnefamilier

Barnefamilier er en målgruppe som representerer ulike aldersgrupper og kjønn, men felles interesser. Den gjør at vi både får kartlagt behovene til også de minste barna som ellers kan være vanskelig å kartlegge, men også til foreldrene. Vi vet f. eks at mange mener at det er få offentlig tilgjengelige lekeplasser på Grorud og at en del bor i områder uten lekeplasser i umiddelbar nærhet. Vi vet også at det er ønsket i lokalbefolkningen om møteplasser hvor man kan møtes på tvers av aldre. Vi mener barnefamiliene vil representere ulike, men felles interesser, på en god måte.

Behovskartlegging: **Metode og funn**

Det er gjort en behovskartlegging i forbindelse med prosjektet. Bydelen har selv gjort en grundig undersøkelse hos viktige aktører i området, herunder idrettslag, næringsliv, institusjoner og organisasjoner.

Det ble gjennomført egne intervjuer med følgende aktører:

- *Kafe Steinbra*
- *Bymiljøetaten*
- *Steinhoggermuseet*
- *Grorud il*
- *Grorud skole*
- *Grorud idrettsbarnehage*
- *Bydel Grorud*
- *Kulturetaten*

Disse aktørene fikk alle samme spørsmål som ble besvart under under et møte mellom aktør og bydel.

I tillegg ble det gjennomført to workshops med Groruddalen ungdomsskole og Apalløkka skole.

Groruddalen skole stilte med en hel skoleklasse, Apalløkka stilte

med en ren jentegruppe. Workshopen med skolene ble holdt på stedet, altså i idrettsparken.

Det er også blitt holdt uformelle samtaler/intervjuer med mennesker som deltok og arrangerte påskemarked i Grorudveien 3-5. I tillegg har man snakket med brukere av idrettsparken på ettermiddag/kveld.

Fremhevede funn:

De fleste er opptatt av å skape en hyggelig møteplass med rom for fleksibilitet og arrangementer. Ungdommen ønsker seg, som flere grupper et parklignende oppholdsareal med grønne kvaliteter.

Behovskartlegging: **Oppsummert ønsker og behov**

1. **Samlingsted på tvers av generasjoner og kulturer**
2. **Grønt/parkfølelse**
3. **Fleksibilitet: plass for arrangement og helårsaktiviteter**
4. **God belysning**
5. **Innbydende basket(bane)**

Behovskartlegging: **Tiltak**

1. Samlingsted på tvers av generasjoner og kulturer

- Mulighet for piknik og grilling
- Sosiale sitteplasser: kan samle stor familie, vennegjeng, skoleklasse ++.
Sitteplasser tett opp til lek- og aktivitetsflater.
- Flere aktivitetsmuligheter – lavterskel
- Lek for alle aldre
- Dyrking

2. Grønt/parkfølelse

- Gressflater
- Prydvegetasjon og trær
- Terrengformer og vegetasjon som skaper romfølelse
- Vannelement

3. Fleksibilitet

- Åpne opp mellom hager og grusbane
- Tilrettelegging for skøytebane
- Plass til markedsboder
- Scene
- Åpne flater

4. God belysning

- Lyse opp viktige rom og passasjer
- Annerledes lys som gir stedet identitet på kveld og vinterstid

5. Innbydende basket(bane)

- Fargerikt
- Flere kurver
- Sitteplasser tett rundt

MULIGHETER

PREMISSER



1 Tribune

OBOS har donert en tilskuertribune til Grorud IL. Denne vil sannsynligvis plasseres på grusplassen langs kortsiden av fotballbanen. Tribunen måler ca. 4.5 x 48 meter.



2 Kampdag

En viktig funksjon i parken er Grorud ILs A-lag-kamper som foregår med publikum. Grorud IL har driftsavtale på deler av Flerbrukshuset som inneholder garderober og møte-/presserom. Passasjen mellom bygget og banen må overholdes på en god måte. Det samme gjelder publikumsinngang og mulighet for å sette opp midlertidige gjerder langs denne under kamp. Ny tribune inneholder garderober som gjør at spillerne ikke passerer her ved kampstart, men fortsatt viktig forbindelse.



3 Adkomst

Passasjen mellom Grorudveien 3 og 5 er en viktig entré til området som bør videreutvikles som en slags hovedportal (blå pil).

Det er også viktig med en god forbindelse mellom grupslass og hage til hovedinngangen til Flerbrukshuset (rosa pil).

Gul strek viser eksisterende forbindelser man også kan ankomme plassen fra. Det er viktig å sikre mulig ankomst fra alle disse og tenke på hvordan plassen oppfattes fra de ulike retningene.



4 Skøyteis

I dag anlegges det skøyteis på grusplassen som brukes av mange. Dette er en funksjon som bør fortsette å være mulig, altså må det finnes et passende åpent areal til dette og et vannuttak.

GENERELLE TILTAK



1 Skateanlegg

Skateanlegg må flyttes. I dag er det plassert slik at den sperrer for bevegelse mellom grusplass og aktivitetsaksen. Når tribunen plasseres på grusplassen vil disse elementene sperre helt for kontakten mellom disse flatene. Skateanlegget bør derfor flyttes, vi anbefaler at den blir en del av flate 2. Anlegget består av betongflater som er satt sammen og kan nokså enkelt flyttes.

Et alternativ er at den flyttes til et annet sted i aktivitetsaksen hvor den ikke sperrer for flyten i området.



2 Gjerde fjernes

Nettinggjerdet fungerer som et unødvendig og lite pent skille mellom hage og grusplass.



3 Rammer

Dersom tribune plasseres her må baksiden fungere med utforming og innhold på grusplassen og hagen.

I dag "flyter" anlegget litt utover og kan med fordel rammes inn med vegetasjon som er 1-1.5 m høy. Det vil også fungere som en skjerming til vei og parkeringsareal.

Flatene + omgivelser



Flate 1 har en plassering som har kort avstand fra viktige målpunkt og tilbud: I nord ligger Grorud senter og kollektivknutepunktet på Grorud, mot øst ligger den høyt trafikkerte Grorudveien og Grorud skole og Grorud kirke, i tillegg til den direkte tilknytningen til hagen til Grorudveien 3-5 (Kafe Steinbra og Steinhoggermuseet). Mot sør henvender den seg til aktivitetsflaten utenfor flerbrukshallen. Denne plasseringen er strategisk viktig om man ser på helheten i delbydel Grorud. Den kobler seg direkte på viktige forbindelser som er mye brukt og har dermed en mer inviterende og åpen beliggenhet enn f.eks Grorudparken som man er nødt til å bestemme seg for å ha som målpunkt. Beliggenheten til flate 1 er på en sånn måte at den muliggjør den tilfeldige bruken, at den brukes i samspill med andre aktiviteter på området.

Flate 2 henvender seg først og fremst mot den mest aktive kunstgressbanen i øst, og Grorudparken og turstien langs Alnaelva i nordvest. Denne flaten blir en viktig kobling mellom den "stille/rolige" aktiviteten i naturen sammen med den organiserte aktiviteten i idrettsparken.

Begge flatene kobler seg på aktivitetsaksen og det blir viktig å aktivisere denne for å øke tilgjengeligheten og bruken til idrettsparken ytterligere.

Aktivitet



Aktive punkter dag



Aktive punkter i fremtiden



Alt kobles sammen

KONSEPT

Konsept: **superaktiv & supersosial**



Konsept: **Overordnet mål**

Flate 1:

Med flate 1 er målet å skape et møtested med lavterskel aktivitet for alle.


Flaten ligger i sentrum av sentrum av Grorud og er et strategisk viktig område å aktivere for både lokalsamfunnet, men også hele Grorud som bydel. I delbydel Grorud finnes det få møteplasser utendørs i dag, og det er et stort behov for å lage en inviterende møteplass med kort vei til alle funksjoner i Grorud. Flate 1 ligger i direkte tilknytning til Kafe Steinbra, Steinhoggermuseet og Grorud flerbrukshus. I tillegg er den i svært kort avstand til Grorud senter og kollektivknutepunkt - noe som gjør den svært forskjellig fra f.eks Grorudparken som først og fremst er koblet på turstien til Alnaelva.

Flate 2:

Med flate 2 er målet å skape mer spontan og uorganisert aktivitet i idrettsparken, samt knytte området sammen med Grorudparken og turstien langs Alnaelva.

I dag blir idrettsparken lite brukt av andre enn de som er organisert i Grorud il eller annen idrett. Med en ny aktivitesflate med rom for sosiale møteplasser sammen med aktivitet tror vi at idrettsplassen kan nå ut til flere målgrupper og bli en samlende plass for mange.

Flate 1: **Supersosial kulturpark**

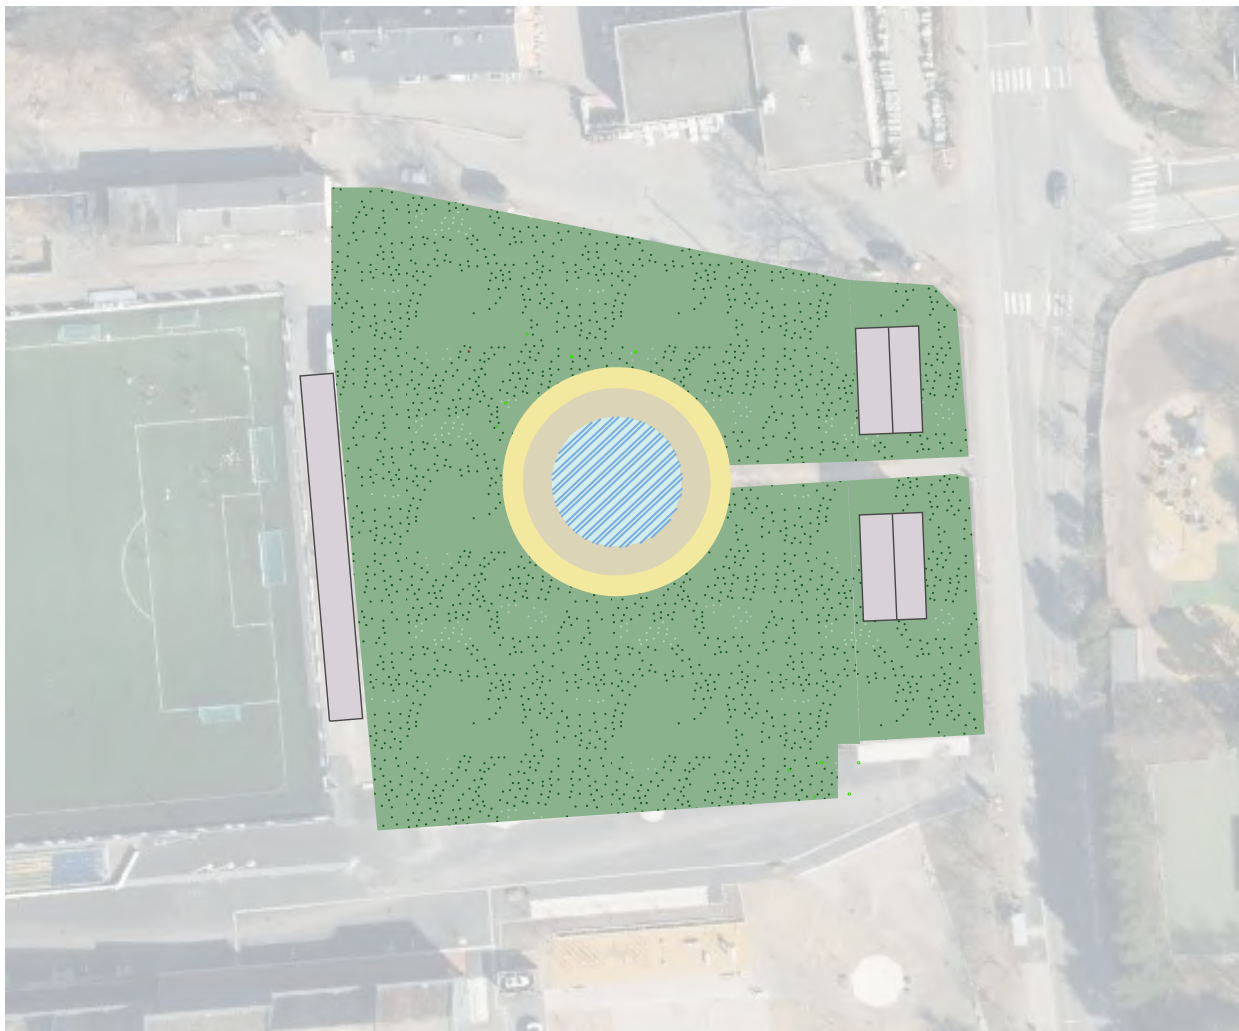

På flate 1 foreslår vi en multifunksjonell kulturpark med flere overlappende program:

1. Fontene og skøytebane
2. Scene og åpen flate for arrangementer
3. En hyggelig piknikkflate og hage
4. Identitetsskapende lekeplass
5. Lavterskel ballspill

Målet med kulturparken er å skape rom for tilfeldige møter mellom innbyggerne på Grorud. Gjennom en aktiv kulturpark tilrettelagt for både hverdagslivet og de store begivenhetene vil man endelig få møteplassen Grorud fortjener.

Denne flaten blir et samspill mellom flere grupper: Grorud IL kan benytte denne flaten under kamper og andre eventer i forbindelse med fotballcuper o.l. Kafe Steinbra får et mer tilpasset areal til sine arrangementer som markeder og konserter. I tillegg vil man kanskje kunne låne krocketspill og lignende i kafeen for hverdagslig aktivitet? Steinhoggermuseet kan utvide tilbudet sitt med tilrettelagt lek for barn i "steinbrudd"-lekeplassen og de får mulighet for å kunne ha større eventer. BUA kan låne ut skøyter og baller til skøytebane på vinteren og ballek på sommeren. Med et godt samarbeid og initiativ vil dette bli en levende møteplass for alle!

Kulturparken: **To alternativer**

Det er tegnet to alternativer i mulighetsstudien for flate 1:

Alternativ A: Hovedgrep og tiltak (med unntak av noen tiltak for hagene) er plassert på Bymiljøetatens grunn.

Alternativ B: Grepet er gitt en optimal plassering med tanke på å få dagens grusflate og hagene til Grorudveien 3 og 5 til å oppleves som en helhetlig park – som har vært et gjennomgående innspill i behovskartleggingen. Det oppfordres med dette alternativet til et samarbeid mellom Bymiljøetaten og Kulturetaten om å utvikle de to arealformålene som en opplevd helhet.

På de neste sidene vises to illustrasjonsplaner som viser de ulike alternativene. Ellers er konseptet forklart videre med utgangspunkt i alternativ B.



fotballbanen

basketlek

rundt
bordtennisbord

lekeskulpturer

lekehus

klattrek

grill

piknikbord

gangsti
utvides med
stein

syrener

syrener

åpen plass

skateelement
flyttes

åpen
grusplass

scene/benk

fontene/skøyteis

tak

aktivitetsaksen

eksisterende
aktivitetspark

flerbrukshuset

Tegnforklaring

- Nye trær
- Buskvegetasjon
- Eksisterende tre/busk
- Nylig plantet tre
- Nylig plantet tre flyttes
- Grorudgranitt/-skifer

0 5 10 15 20 m

Lala.
Trondheimsveien 37, 0560 Oslo
www.lala.no

TEGNINGSNOM:
Illustrasjonsplan plate 1
Hjertet av Grorud mulighetsstudie
MÅLSTOKK (A3)
1:500 (i A3, skalert til A4)
NORD
↑




Tegnforklaring

- Nye trær
- Buskvegetasjon
- Eksisterende tre/busk
- Nylig plantet tre
- Nylig plantet tre flyttes
- Grorudgranitt/-skifer

0 5 10 15 20 m

Referansebilder: **Flerbruks-fontenen og alternativ ballspill**

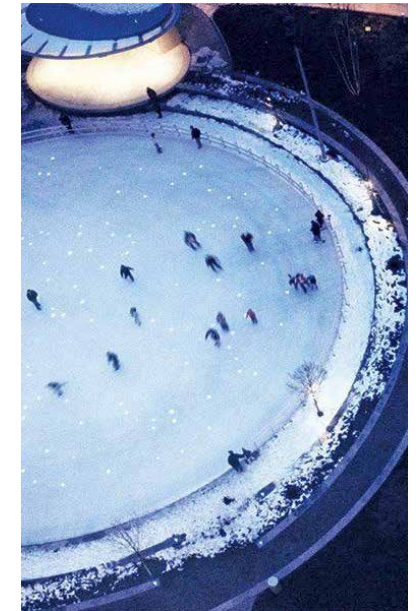

En fontene kan ha funksjon som vannlek, scene, markeds plass i sommerhalvåret og skøytebane på vinterstid.



Basketball har vært en gjenganger i behovskartleggingen i dette området foreslår vi lavterskel ballspill med basketkurver i ulike høyder.

Referansebilder: **Identitetsskapende lekeplass**



Grorud har ingen strøkslekeplass, kun lekeplasser innenfor skole, barnehage eller i tilknytning til en nærmiljøpark.

En samlende lekeplass med identitet knyttet til stedet - med tema om steinbrudd og en forstenet hage kunne vært med på å skape et fellesskap rundt samlingsplassen.

Det vil også bidra til undring og annerledeshet som et nabolag trenger for eierskap og stolthet over hjemstedet sitt.

Lala.
29




Referansebilder: Inngang og markedsgate



"Gaten" mellom Cafe Steinbra og Steinhoggermuseet foreslår vi å utvide for å skape mer rom for markedsboder her. I tillegg foreslår vi å lage et tydelig inngangsparti inn til parken fra Grorudveien her - med en flott portal med navnet på parken. I tillegg blir det viktig å lage en myk buffersone mellom Grorudveien og parken - dette gjøres med beplantning.

Kulturparken: **Soner og program**

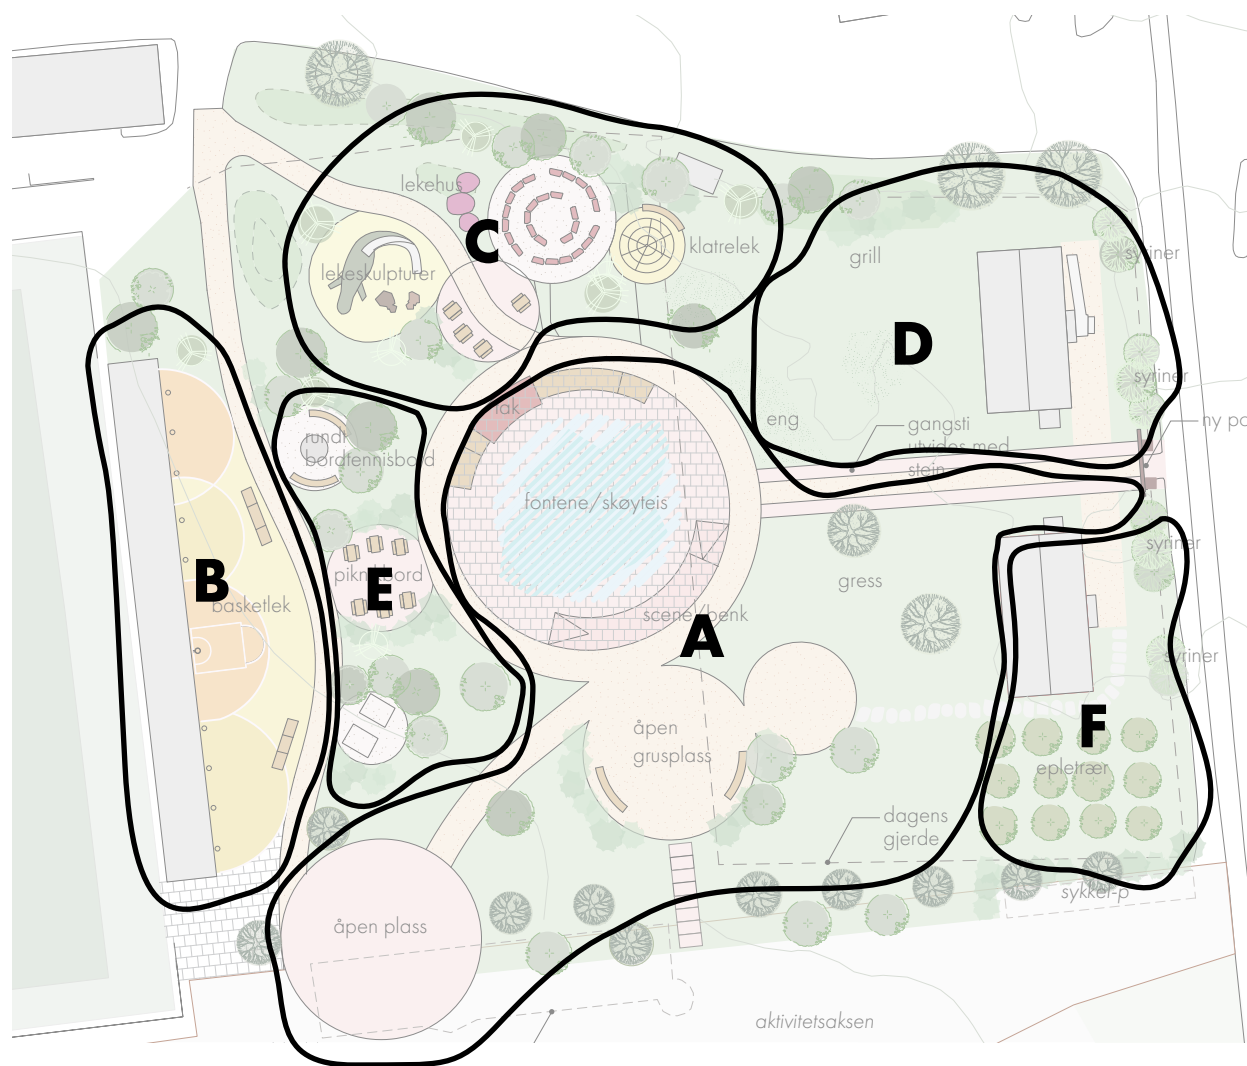

A. Den fleksible flaten: Sone A er en fleksibel flate i forhold til arrangementer. Flebruksfontene - på sommerstid fungerer denne som vannlek, markeds plass, scene og torg. Passasjen mellom Grorudveien 3-5 er en hard flate som fungerer som en markeds gate under eventer, og som en ny, inviterende inngang til kulturparken i hverdagen. Store åpne flater med ulike karakterer og i sammenheng med hverandre gir rom for flere typer møter i denne sonen. Blandingen mellom harde og myke flater gir parken en hyggelig kvalitet.


B. Fri ballek: Sone B er koblet til den nye tribunen, på veggen her festes basketkurver i ulike høyder for en fri ballek uten fritt for regler og organisering - dog kan man øve på straffe og treer'n fra ett punkt.

C. Identitetsskapende lekeplass med "Steinbrudd/steinalderen" som tema med naturstein som lekeelementer, huler og skulpturer av amfibier. det er også lagt til et høyt klatreelement som var noe ungdommen ønsket seg.

D. Piknikkhagen: Sone D er en bakhage med rom for grilling og piknikk - en piknikk plass rett og slett!

F. Forhagen: I forkant av Kafe Steinbra opparbeides en hyggelig hage som buffer fra den sterkt trafikkerte Grorudveien. Det anlegges også frukttrær.


Kulturparken: **Basketlek som aktivitetselement**

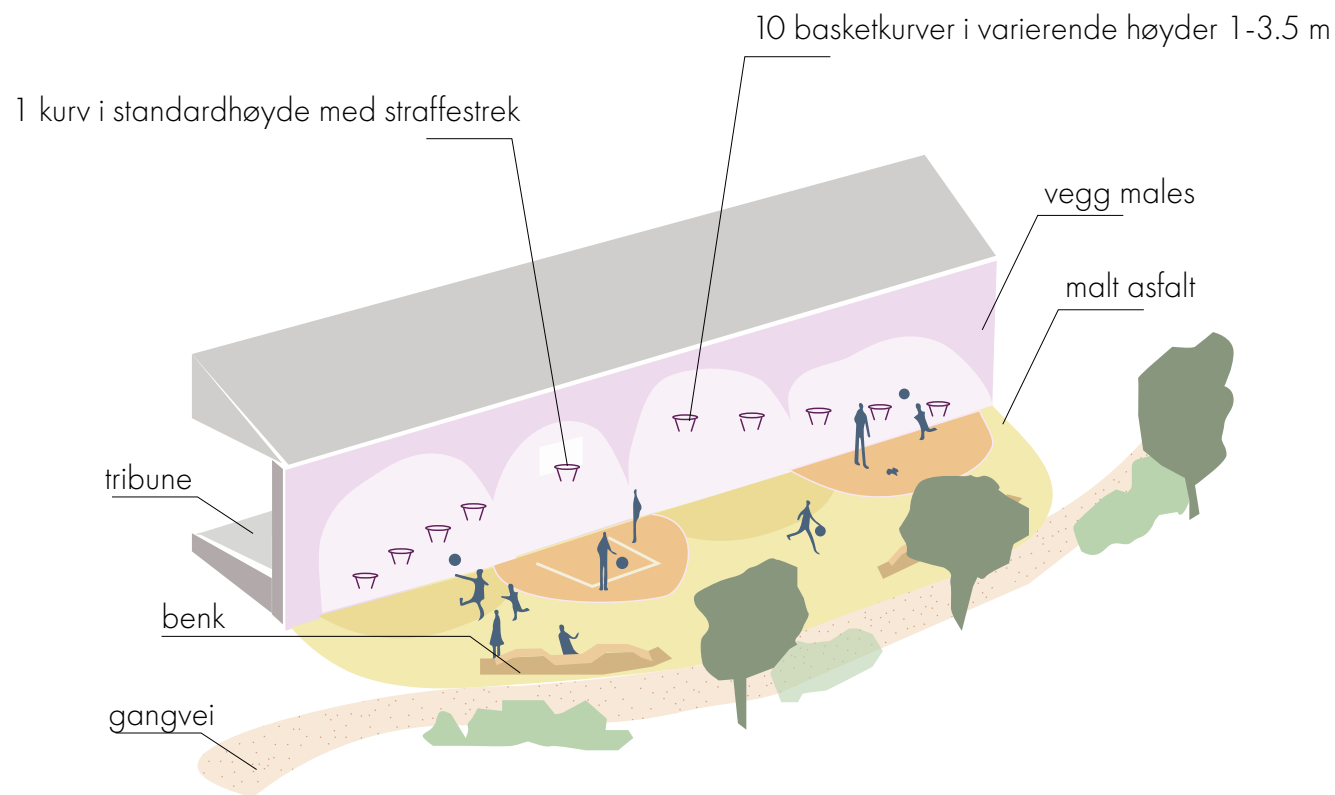

Det skal etter planen etableres en 48 m lang tribune på flaten, langs fotballbanen. Tribunen er 4,5 m høy.

Baksiden av tribunen kan utnyttes til å danne en flate for basketlek, med kurver i ulike høyder som barn i alle aldre kan prøve seg på, i tillegg til en standardisert kurv med baneoppmerking hvor man kan spille 21 og trene på mål.

Flate 2: **Superaktivt anlegg!**

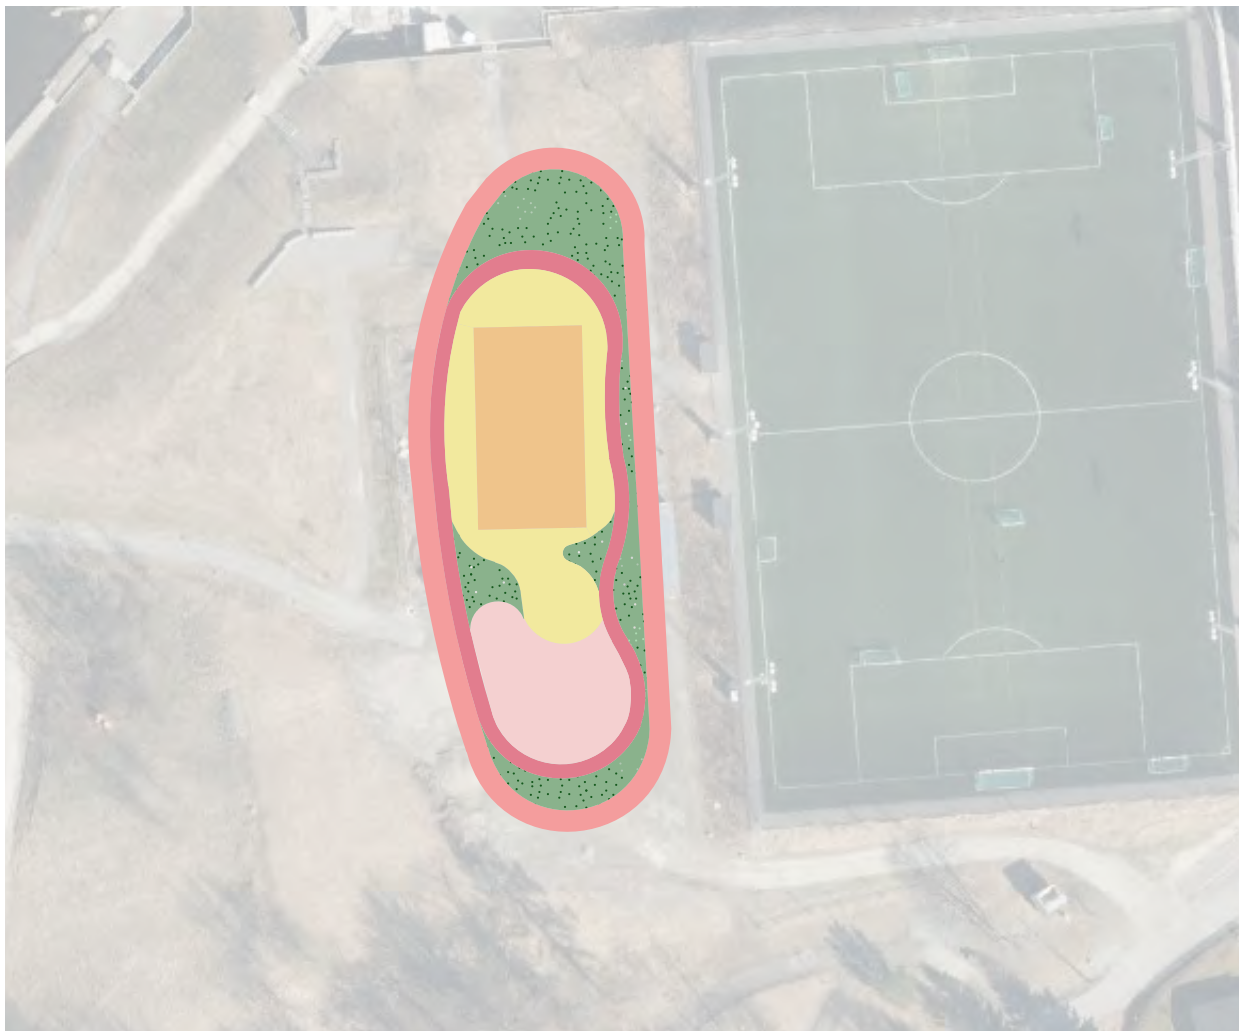


På flate 2 foreslår vi en ny innbydende aktivitetsflate med farger som inviterer til ulike aktiviteter:

En fullskala basketballbane omkranset av en løpebane, en bane for lek på hjul, skateanlegg og hoppegrop. Med sterke farger og gjennomtenkt belysning for trygghet og identitet vil man få en aktivitetsflate tilrettelagt for de uplanlagte møtene. En møteplass for alle, der man ikke trenger å være organisert i en idrett for høre til.

Til forskjell fra de andre aktive flatene i idrettsparken i dag, vil denne også være tilrettelagt med sitteplasser slik at man kan veksle på å være passiv og aktiv - observere og delta, på dine egne premisser.

Der flate 1 henvender seg til Grorud senter, Grorud skole og aktiviteten langs Grorudveien, ligger flate to i tilknytning til Grorudparken. Selv om de er nærme hverandre i luftlinje skråner terrenget ned mot Grorudparken - målrettet belysning er tenkt som et tiltak for å koble disse to områdene sammen. Tanken er at nyskapende belysning med farger og form gjør folk oppmerksomme og nysgjerrige på hva som skjer på "toppen" av bakken over Grorudparken. En bearbeidet aktivitetsflate vil også kunne koble Grorudparken tettere sammen med idrettsparken.

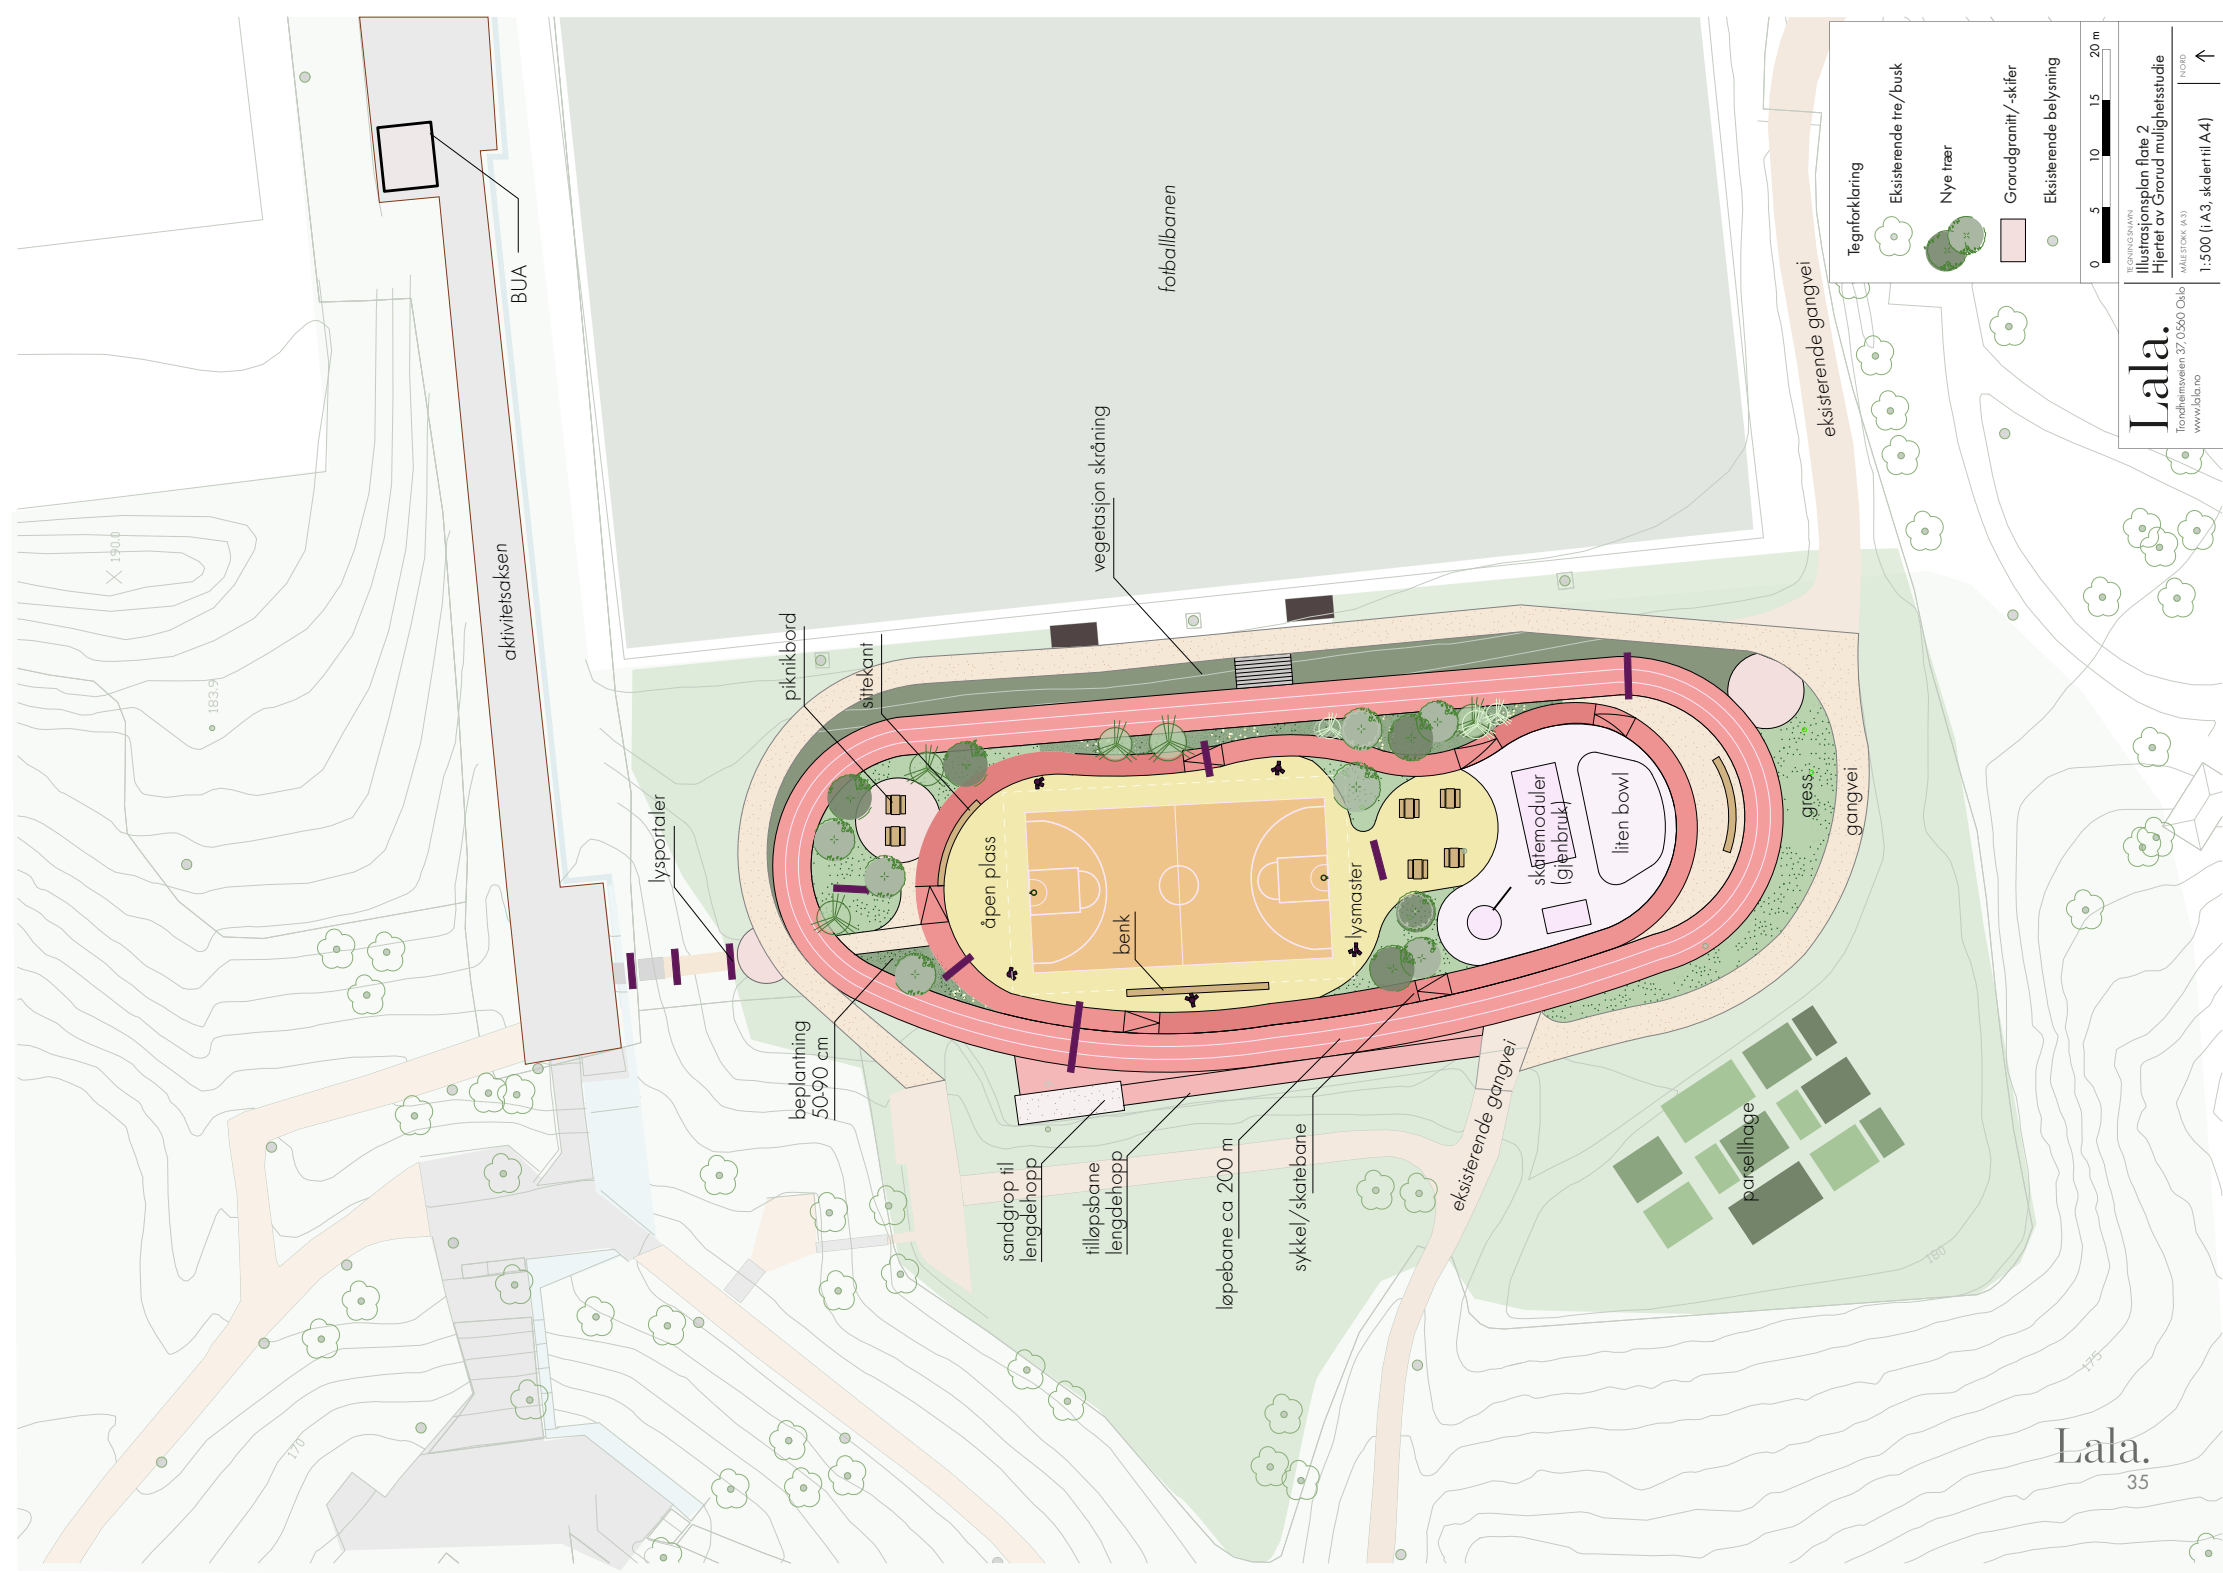

Tegnforklaring

Eksisterende tre /busk

Nye trær

Grøndgranitt / -skifer

Eksisterende belysning

0 5 10 15 20 m

1:500 (i A3, skalert til A4)




Lala.

Tordalmenningen 27, 0560 Oslo
www.lala.no


ILLUSTRASJONSPLAN FASE 2
Hjertet av Grønt mulighetsstudie

NOBB

Referansebilder: **En fargerik aktivitetspark med kreativ belysning**

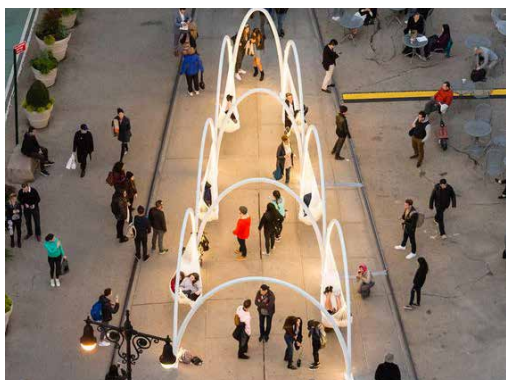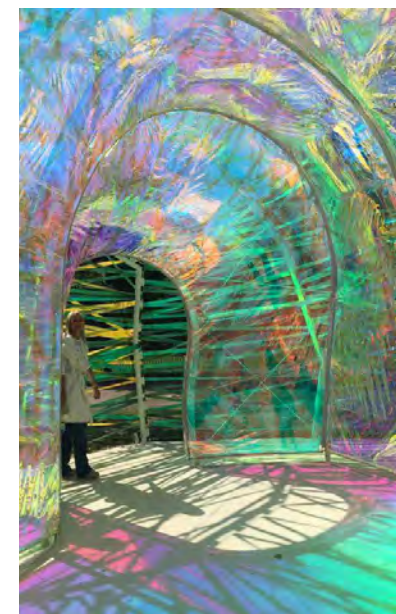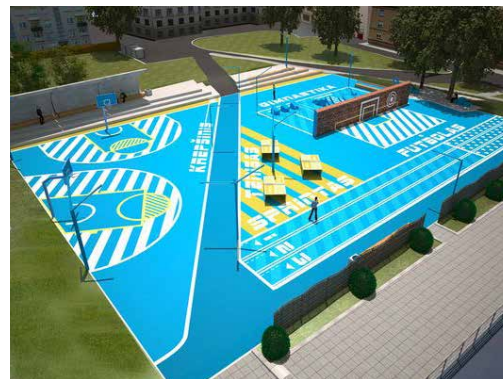

Superaktivt anlegg: **Soner og program**

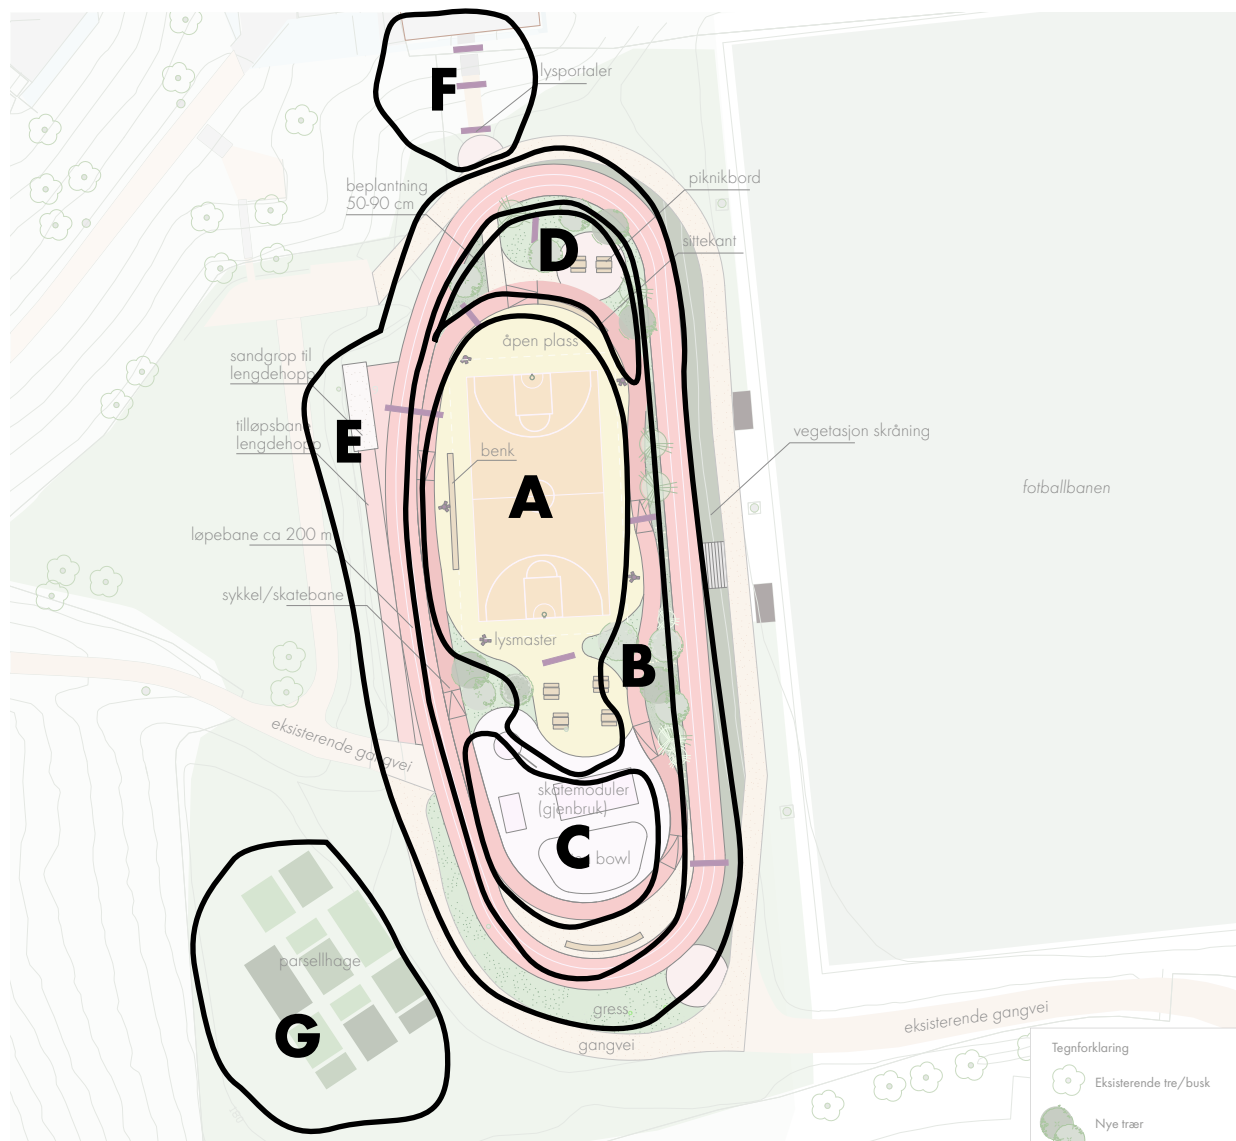

A. Basketball og tumleareal: Sone A er et areal som har en fullskala basketballbane i tiltrekkende design og farger. I forbindelse med basketballbanen har man et sitteareal og en kreativ belysning som vekker nysgjerrighet fra området rundt og danner en egen atmosfære på stedet. Sone A har også en egen sittegruppe for at flere kan observere aktiviteten på banen og aktiviteten i sone C. Den åpne plassen er en tumleplass for ulike aktiviteter som hoppe tau/strikk, små aktivitetsarrangementer.

B. Bane for rulling på hjul: Sone B er en sykkel/rullebane for aktivitet på hjul, den svinger seg mellom vegetasjon, aktiviteter og oppholdssoner. Dekorative og morsomme lysbuer beveger seg over banen - som du må trille gjennom.

C. Skate: Sone C er et skateareal med modulen som lå i området til flate 1, i tillegg opparbeides en liten bowl for nybegynnere og små sparkesyklister. Denne ligger koblet på sykkel/rullebanen så du kan svinge innom skateanlegget og videre ut på rullebanen.

D. Oppholdsrom med sitteplasser: Sone D er et område med sittemulighet. Her har man en liten buffersone med vegetasjon for å skape et mer intimt rom samtidig som man har oversikt over hva som skjer.




E: Et fritt fridrettsareal: Det anlegges en løpebane på 200 m med lengdehopp med lengdehopsgrøp. Denne kan benyttes av fotballen, basketen, mosjonister og skolene og barnehagene i nærområdet.

Superaktivt anlegg: **Lyskonsept**

Både som svar på lokalbefolkningens ønske og for å gjøre anlegget synlig fra Grorudparken og aktivitetsaksen som ligger litt lavere i terrenget, foreslås et identitessterkt lyskonsept:

Fargerike portaler "leder vei" opp fra aktivitetsaksen og er også plassert enkelte steder over løpe- og sykkelbanen som et både lysgivende og gøyalt element man passerer gjennom.

Ellers brukes stilrene master med flere armaturer til å belyse området. Over basketbanen er det spesialarmaturer som kaster mønster på banen/forsterker banens fargemønstre.

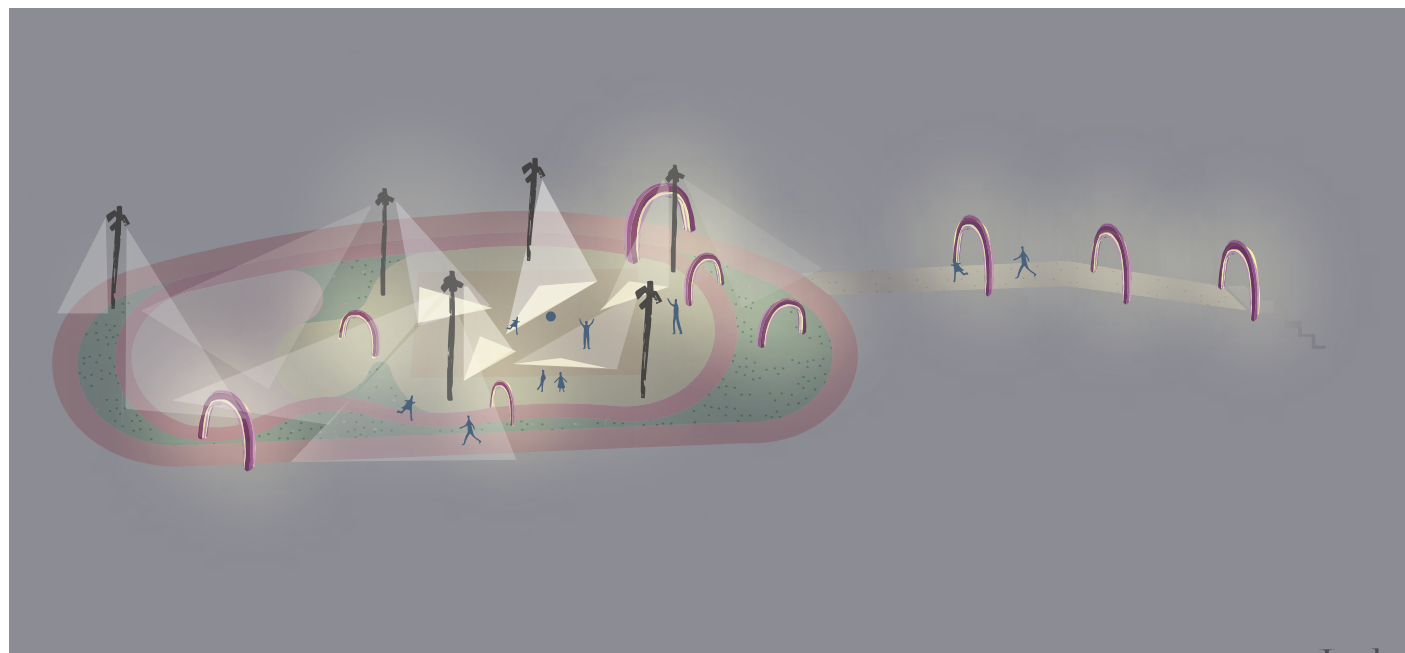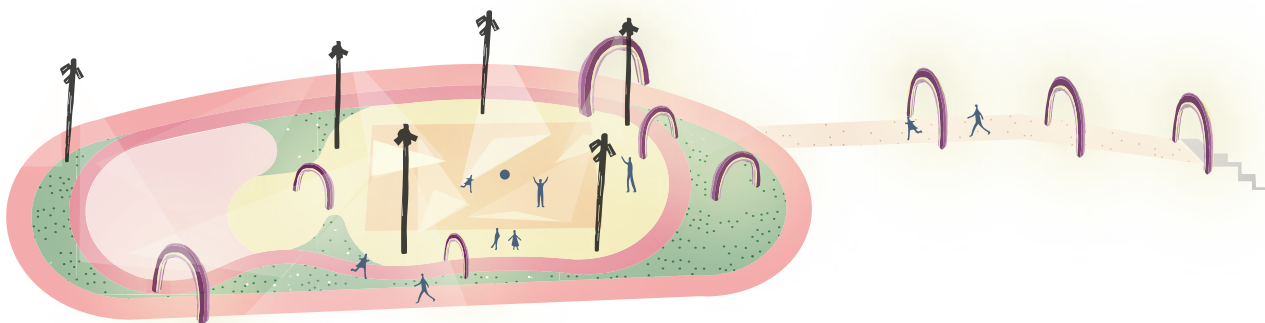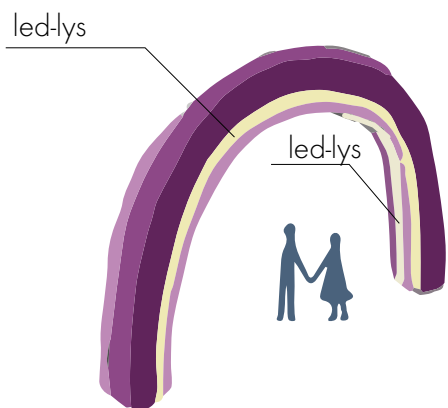

Aktivitetsaksen: **Knutepunkt i aktivitetsaksen**



Idrettsparken er bygget opp under "aktivitetsaksen" som går fra Grorudveien og ned til Grorudparken. I dag oppleves dette strekket livløst og lite i bruk. Begge flatene, i tillegg til flerbrukshuset har inngang via aktivitetsflaten. For å knytte området sammen - og flatene tettere sammen, foreslår vi å ha to målpunkt i aktivitetsaksen.

Målpunkt 1: BUA, etablere en BUA-ordningen i aksen mellom de to flatene - begge flater har program som krever utstyr, å legge BUA i mellom disse flatene vil gi en god synergieffekt for helheten av idrettsparken.

Målpunkt 2: Opparbeide et hyggelig inngangsparti foran flerbrukshuset med flere sitteplasser og beplantning.

Faseplan:

1. Lavterskeltiltak på flatene:

Aktivitetsaksen

- Etablere BUA
- Beplantning rundt flerbrukshusets inngangsparti

Flate 1

- Basketball og to benker etableres i forbindelse med oppføring av tribune
- Etablere frukttrær og beplantning ut mot Grorudveien
- Møblere rundt skøytebane på vinterstid

Flate 2

- Etablere parsellhager
- Midlertidige arrangementer på flaten i regi av idrettslag, bydel og frivillige - skape bevisstgjøring rundt stedet
- Midlertidig lysinstallasjon med sittegruppe
- "Test-"løpebane

2. Etablere kulturpark og superaktivt anlegg

Flatene er ikke store arealer og hver flate bør opparbeides i sin helhet.

Lala.