
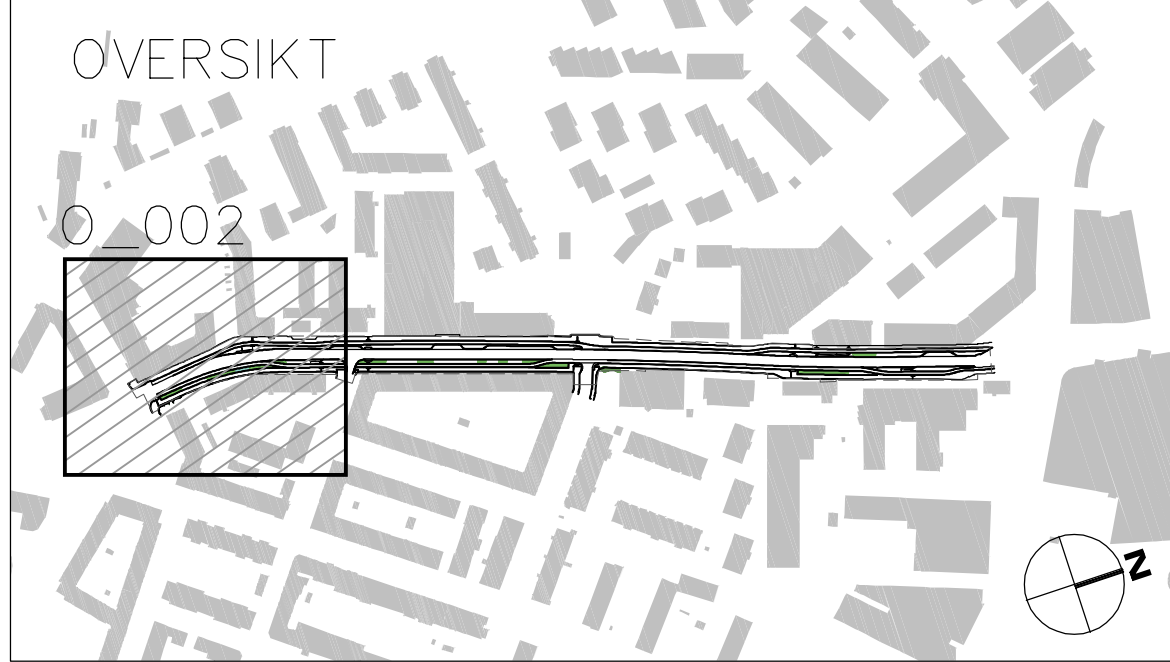


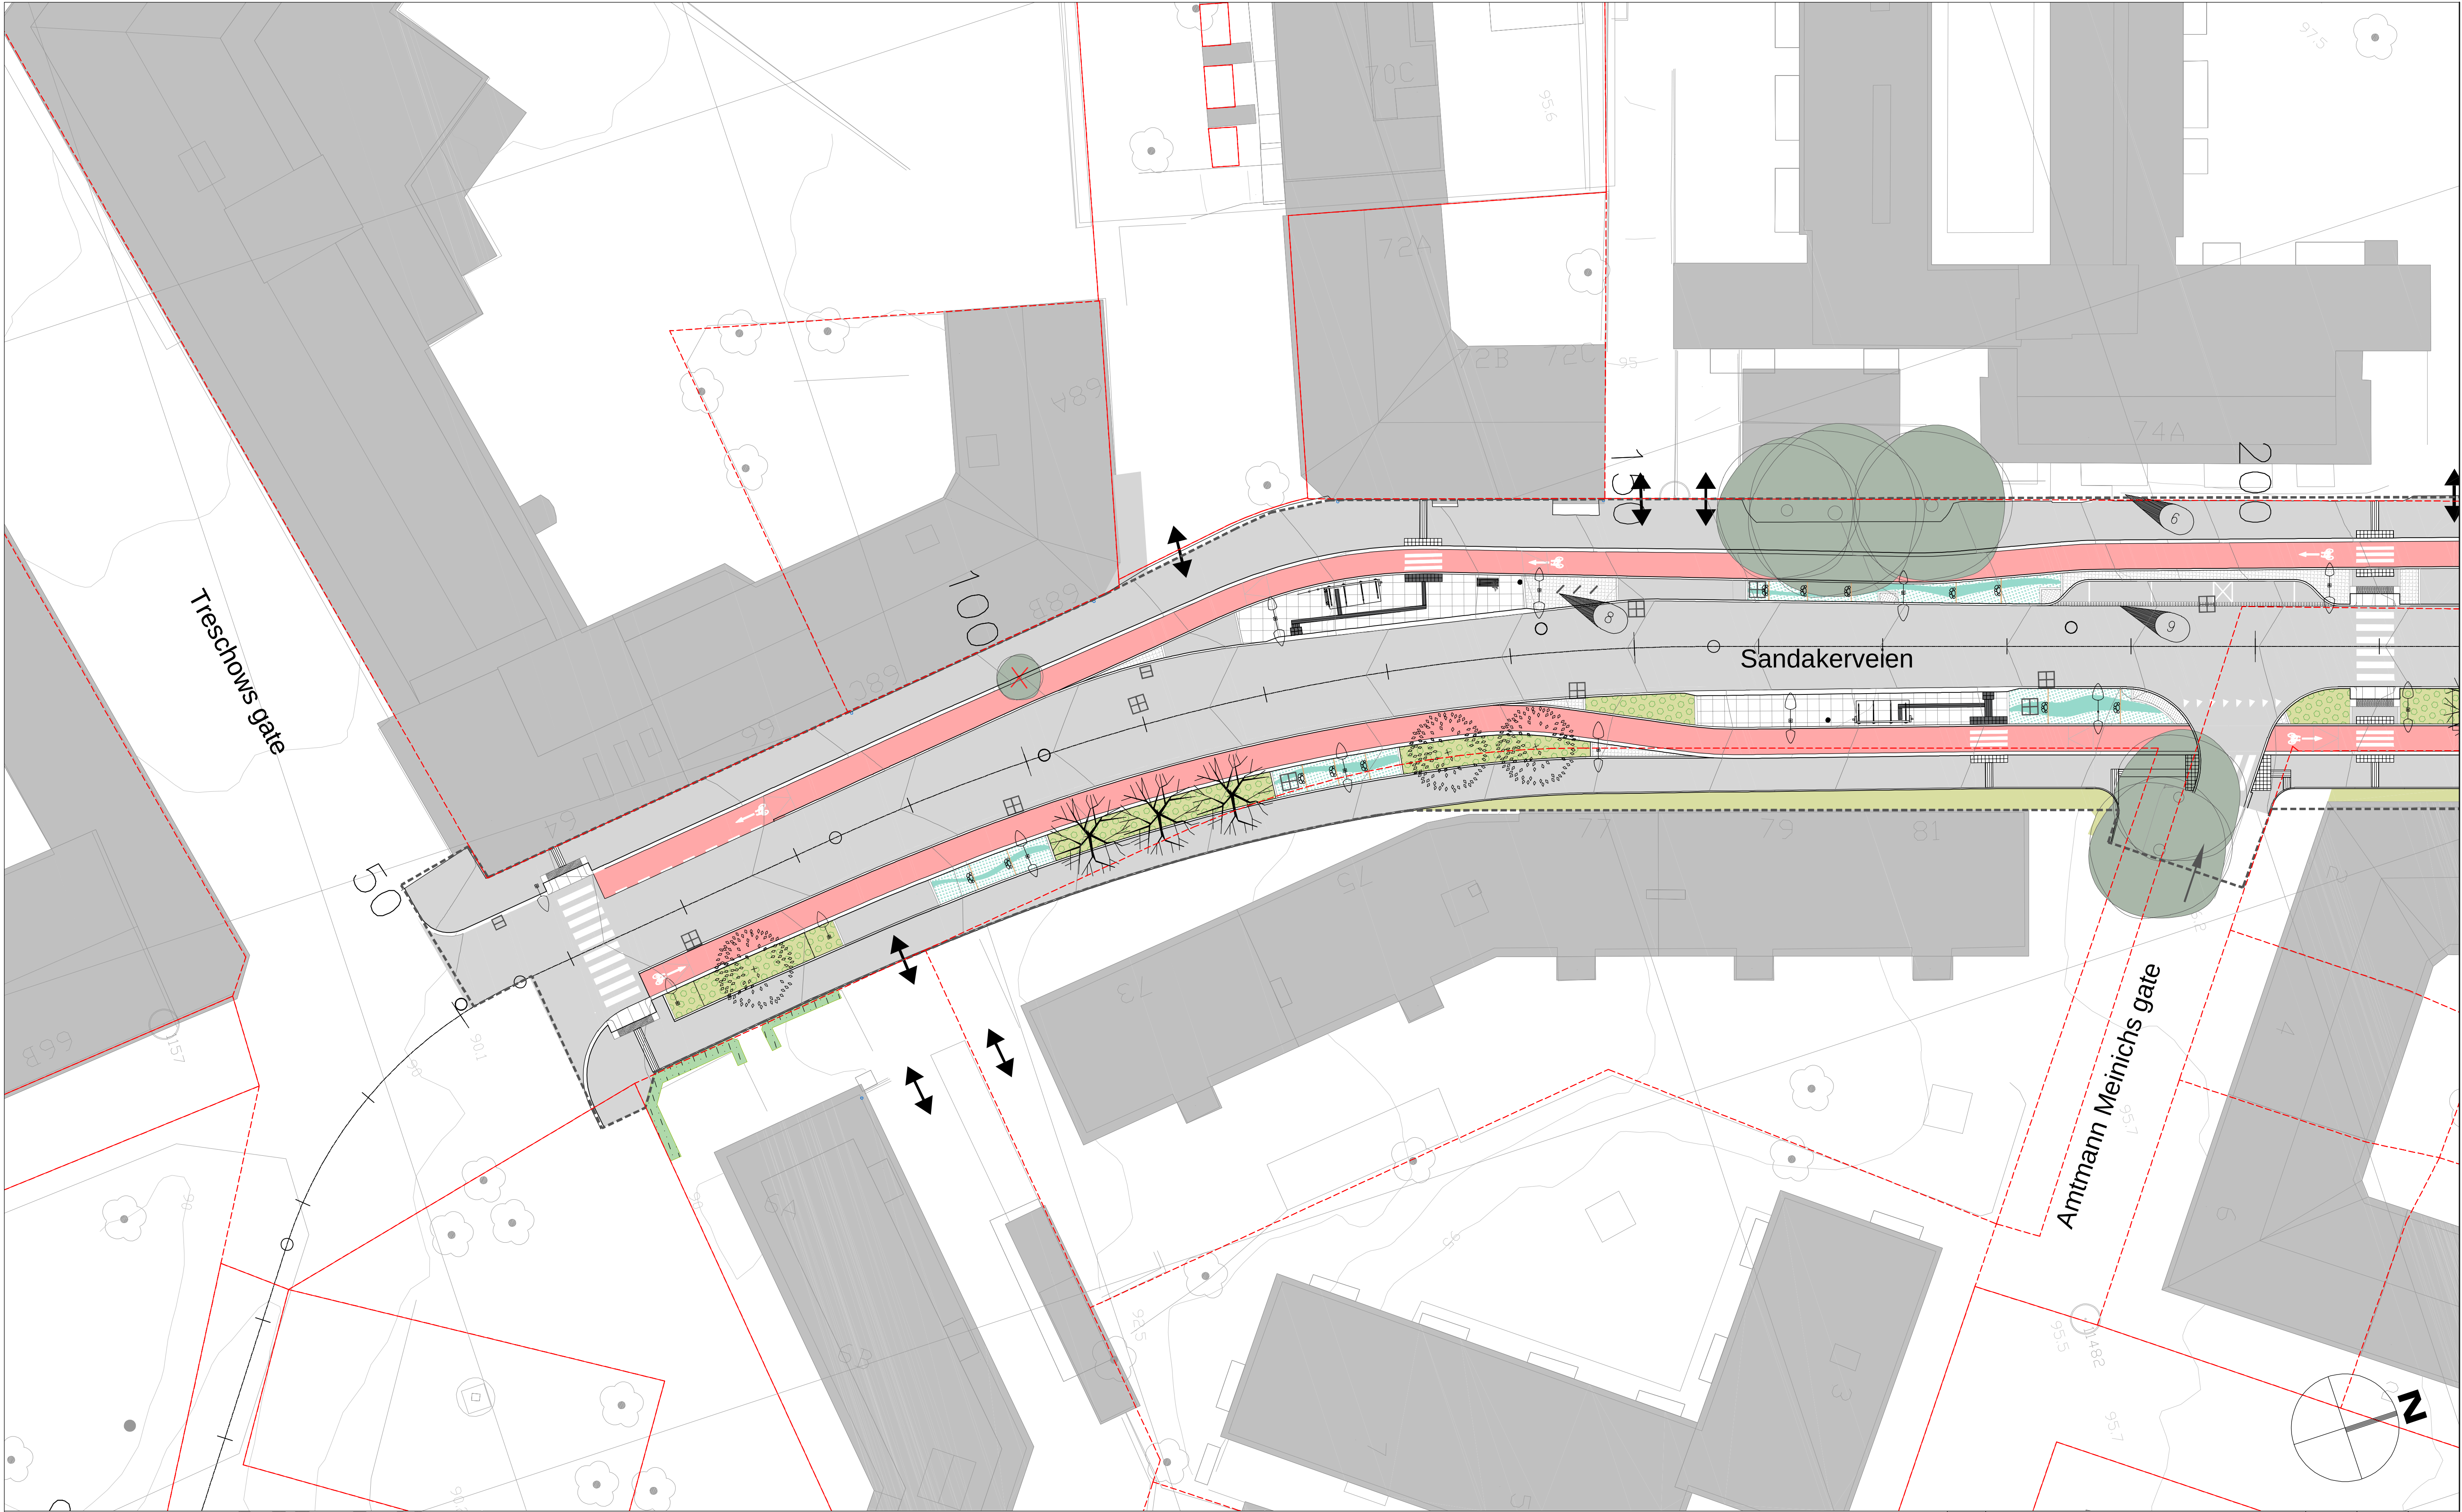

TEGNFORKLARING

Eksisterende tre

Nytt tre: Spisslønn

Nytt tre: Fuglekirsebær

Sykkelfelt

Asfalt

Gress

Regnbed

Gress med kløverblanding

Hekk/busker

Smågatestein

Granittdekke

Eksisterende belegningsstein

Avfallskontainer

Taktil merking, nedsenksfelt

Taktil merking, varselfelt/ledelinjer

Benk

Lehus

Smågatestein forokammer, regnbed

Terskel regnbed

Rund benk

Eksisterende buskfelt, lokal tilpassing må medregnes

Planavgrensning

Eiendomsgrenser

Prosjektert VA-anlegg

Lysmast

Eksisterende avkjørsel

Varelevering

Eksisterende tre fjernes/flyttes ut av prosjekt

Natursteinsmur

TRÆR

Fuglekirsebær *Prunus avium* 'Plena'
Spisslønn *Acer platanoides*

BUSK

Tindved 'Hikul' *Hippophae rhamnoides* 'Hikul'

REGNBED

Aksveronika *Veronica spicata*
Blodstorkenebb *Geranium sanguineum*
Blåtopp *Molinia caerulea* 'Moorhexe'
Enghumleblom *Geum rivale*
Engknoppurt *Centaurea jacea*
Engmarkåpe *Alchemilla subcrenata*
Fredløs *Lysimachia vulgaris*
Hjorterot *Seseli libanotis*
Kattehale 'Zigeunerblut' *Lythrum salicaria* 'Zigeunerblut'
Sanktpeterskjem *Crithmum maritimum*
Strandbaldebrå *Tripleurospermum maritimum*

Merknad:

Eksisterende kant og mur bevares

Sykelstativ

Storgatestein i 2 rader, forbandt leggemønster

3	Endelige leveranse til byggeplan	19.04.24	VITAN	LEHTBG
2	Foreløpig leveranse til byggeplan	29.09.23	SIJY	LEHTBG
1	1. utkast til byggeplan	17.02.23	SIJY	LEHTBG
Rev.	Endring — erstatning	Dato	Tegn.	Godkj.
Tegn./Dato: SIJY/17.02.2023		Saksb.:	LEHTBG	
Bymiljøetaten, Oslo kommune		Godkj.:	HACA	
Sandakerveien / Nycoveien		Navn på fil:	LAY_0	
Byggeplan		Målestokk A1:	1:250	
Landskapsplan		Målestokk A3:	1:500	
		Ark. nr.	Prosjekt nr. 1350049197	
		Tegn. nr.	0002	Rev. 03