
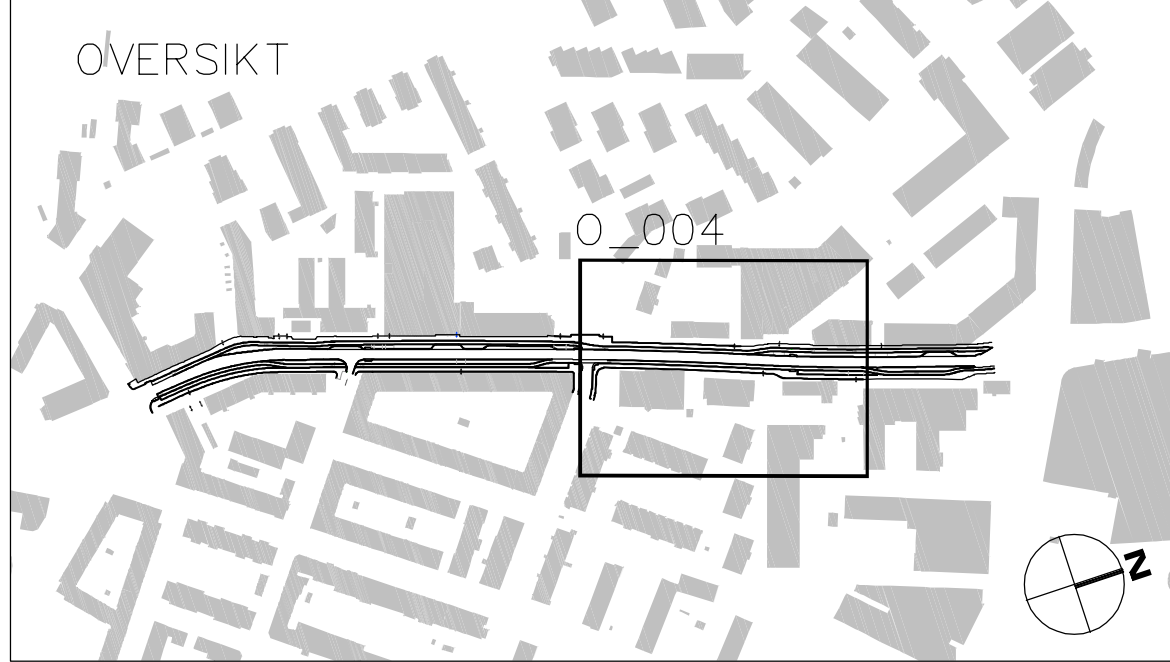


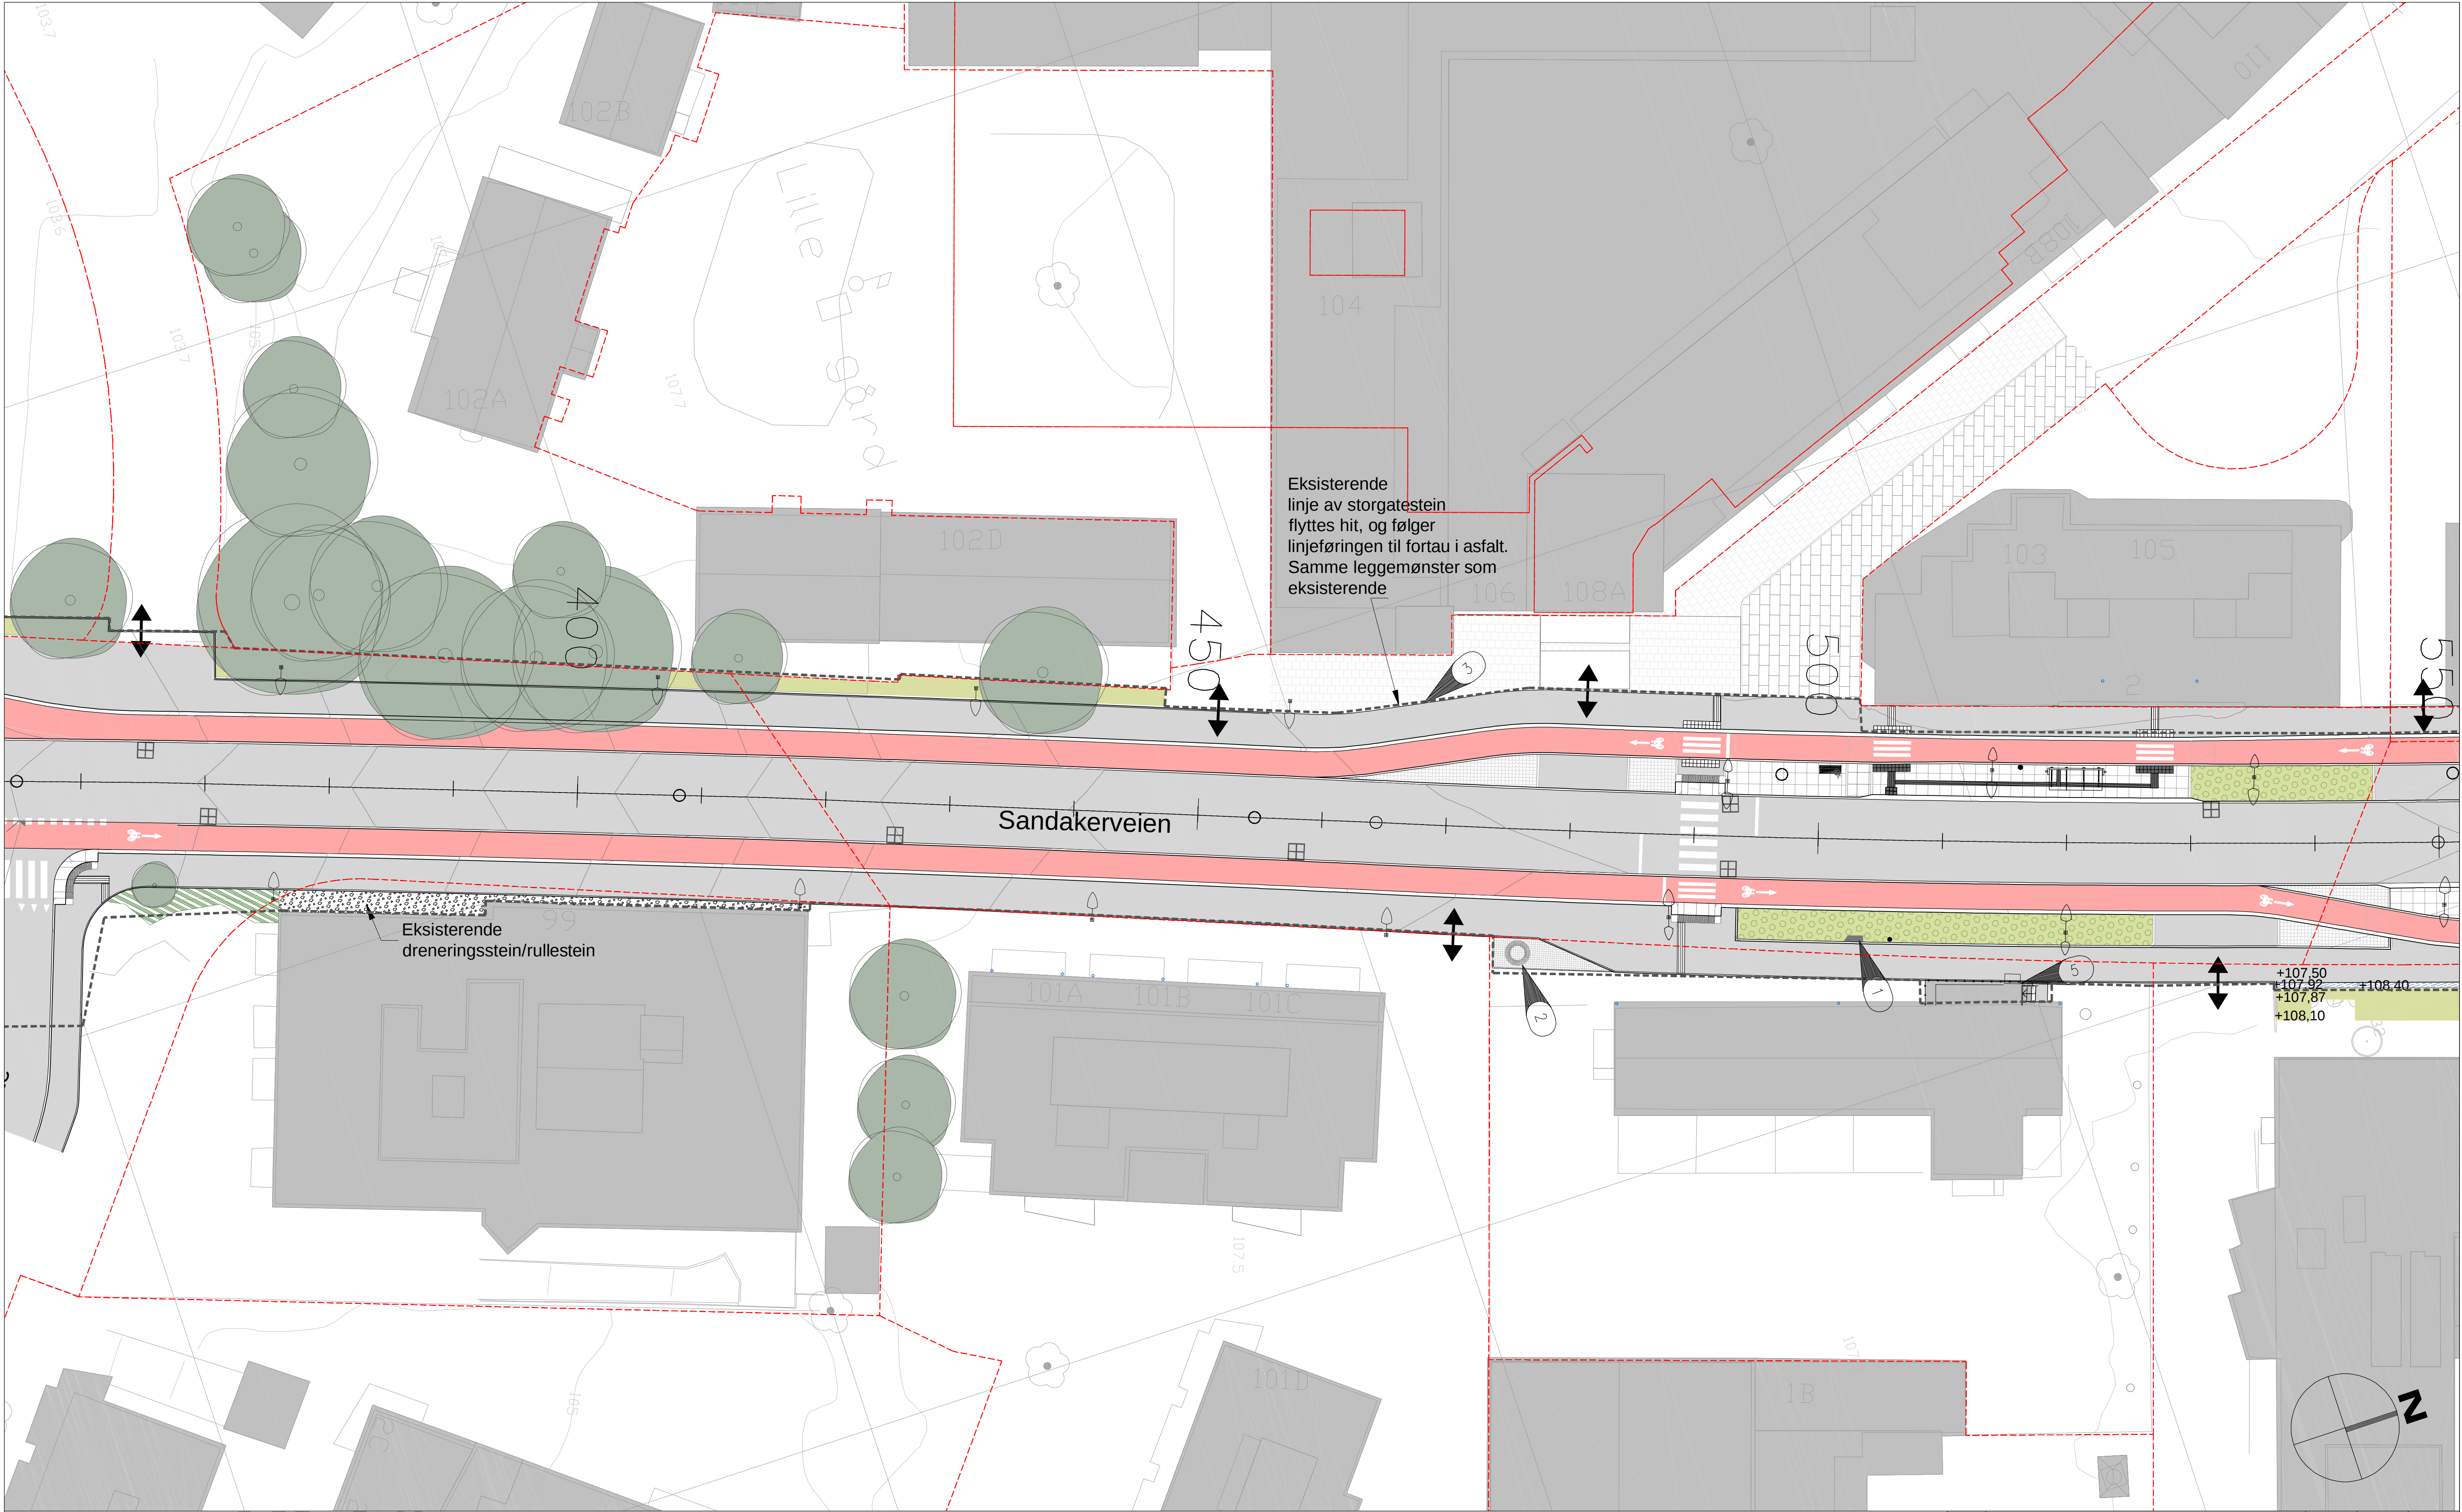

TEGNFORKLARING	
	Eksisterende tre
	Nytt tre: Spisslønn
	Nytt tre: Fuglekirsebær
	Sykkelfelt
	Asfalt
	Gress
	Regnbed
	Gress med kløverblanding
	Hekk/busker
	Smågatestein
	Granittdekke
	Eksisterende belegningsstein
	Avfallskontainer
	Taktil merking, nedsenksfelt
	Taktil merking, varsefelt/ledelinjer
	Benk
	Lehus
	Smågatestein forkammer, regnbed
	Terskel regnbed
	Rund benk
	Eksisterende buskfelt, lokal tilpassing må medregnes
	Planavgrensning
	Eiendomsgrenser
	Prosjektert VA-anlegg
	Lysmast
	Eksisterende avkjørsel
	Varelevering
	Eksisterende tre fjernes/flyttes ut av prosjekt
	Natursteinsmur

TRÆR

Fuglekirsebær *Prunus avium 'Plena'*
Spisslønn *Acer platanoides*

BUSK

Tindved 'Hikul' *Hippophae rhamnoides 'Hikul'*

REGNBED

Aksveronika *Veronica spicata*
Blodstorkenebb *Geranium sanguineum*
Blåtopp *Molinia caerulea 'Moorhexe'*
Enghumleblom *Geum rivale*
Engknoppurt *Centaurea jacea*
Engmarkåpe *Alchemilla subcrenata*
Fredløs *Lysimachia vulgaris*
Hjorterot *Seseli libanotis*
Kattehale 'Zigeunerblut' *Lythrum salicaria 'Zigeunerblut'*
Sanktpeterskjerm *Crithmum maritimum*
Strandbaldebrå *Tripleurospermum maritimum*

Merknad:

1

Benk fra BYM lager settes ut på angitt plass. Benk forankres ikke i grunnen.

2

Benk rund, settes ut på angitt plass. Benk forankres ikke i grunnen. Under benk legges smågatestein

3

Kant av eksisterende storgatestein flyttes nærmere bygg, på utsiden av asfalkant

5

Eksisterende trapp flyttes til nordhjørnet. Rekkverk må tilpasses ny adkomstretning.

3

Endelige leveranse til byggeplan

19.04.24

VITAN

LEHTBG

2

Foreløpig leveranse til byggeplan

29.09.23

SIJY

LEHTBG

1

1. utkast til byggeplan

17.02.23

SIJY

LEHTBG

Rev.

Endring — erstatning

Dato

Tegn.

Godkj.

Bymiljøetaten, Oslo kommune

RAMBOLL

Henning Larsen

Sandakerveien / Nycoveien

Byggeplan

Landskapsplan

Tegn. nr.

Rev.

Tegn./Dato:

SIJY/17.02.2023

Saksb.:

LEHTBG

Godkj.:

HACA

Navn på fil:

LAY_0

Målestokk A1:

1:250

Målestokk A3:

1:500

Ark. nr.

Prosjekt nr. 1350049197

0004

03