


W:\010244\10244021\10244021-01\0244021-01_03\ARBEDSSOMRÅDE\10244021-01_LARK\10244021-01_04\TEGNINGE\01_begrunnelse\arkiv_bordetegn.dwg, Layout: 10244021-LARK-TEG-003, Plottet av: aln, Dato: 2023.02.07 kl. 14:31

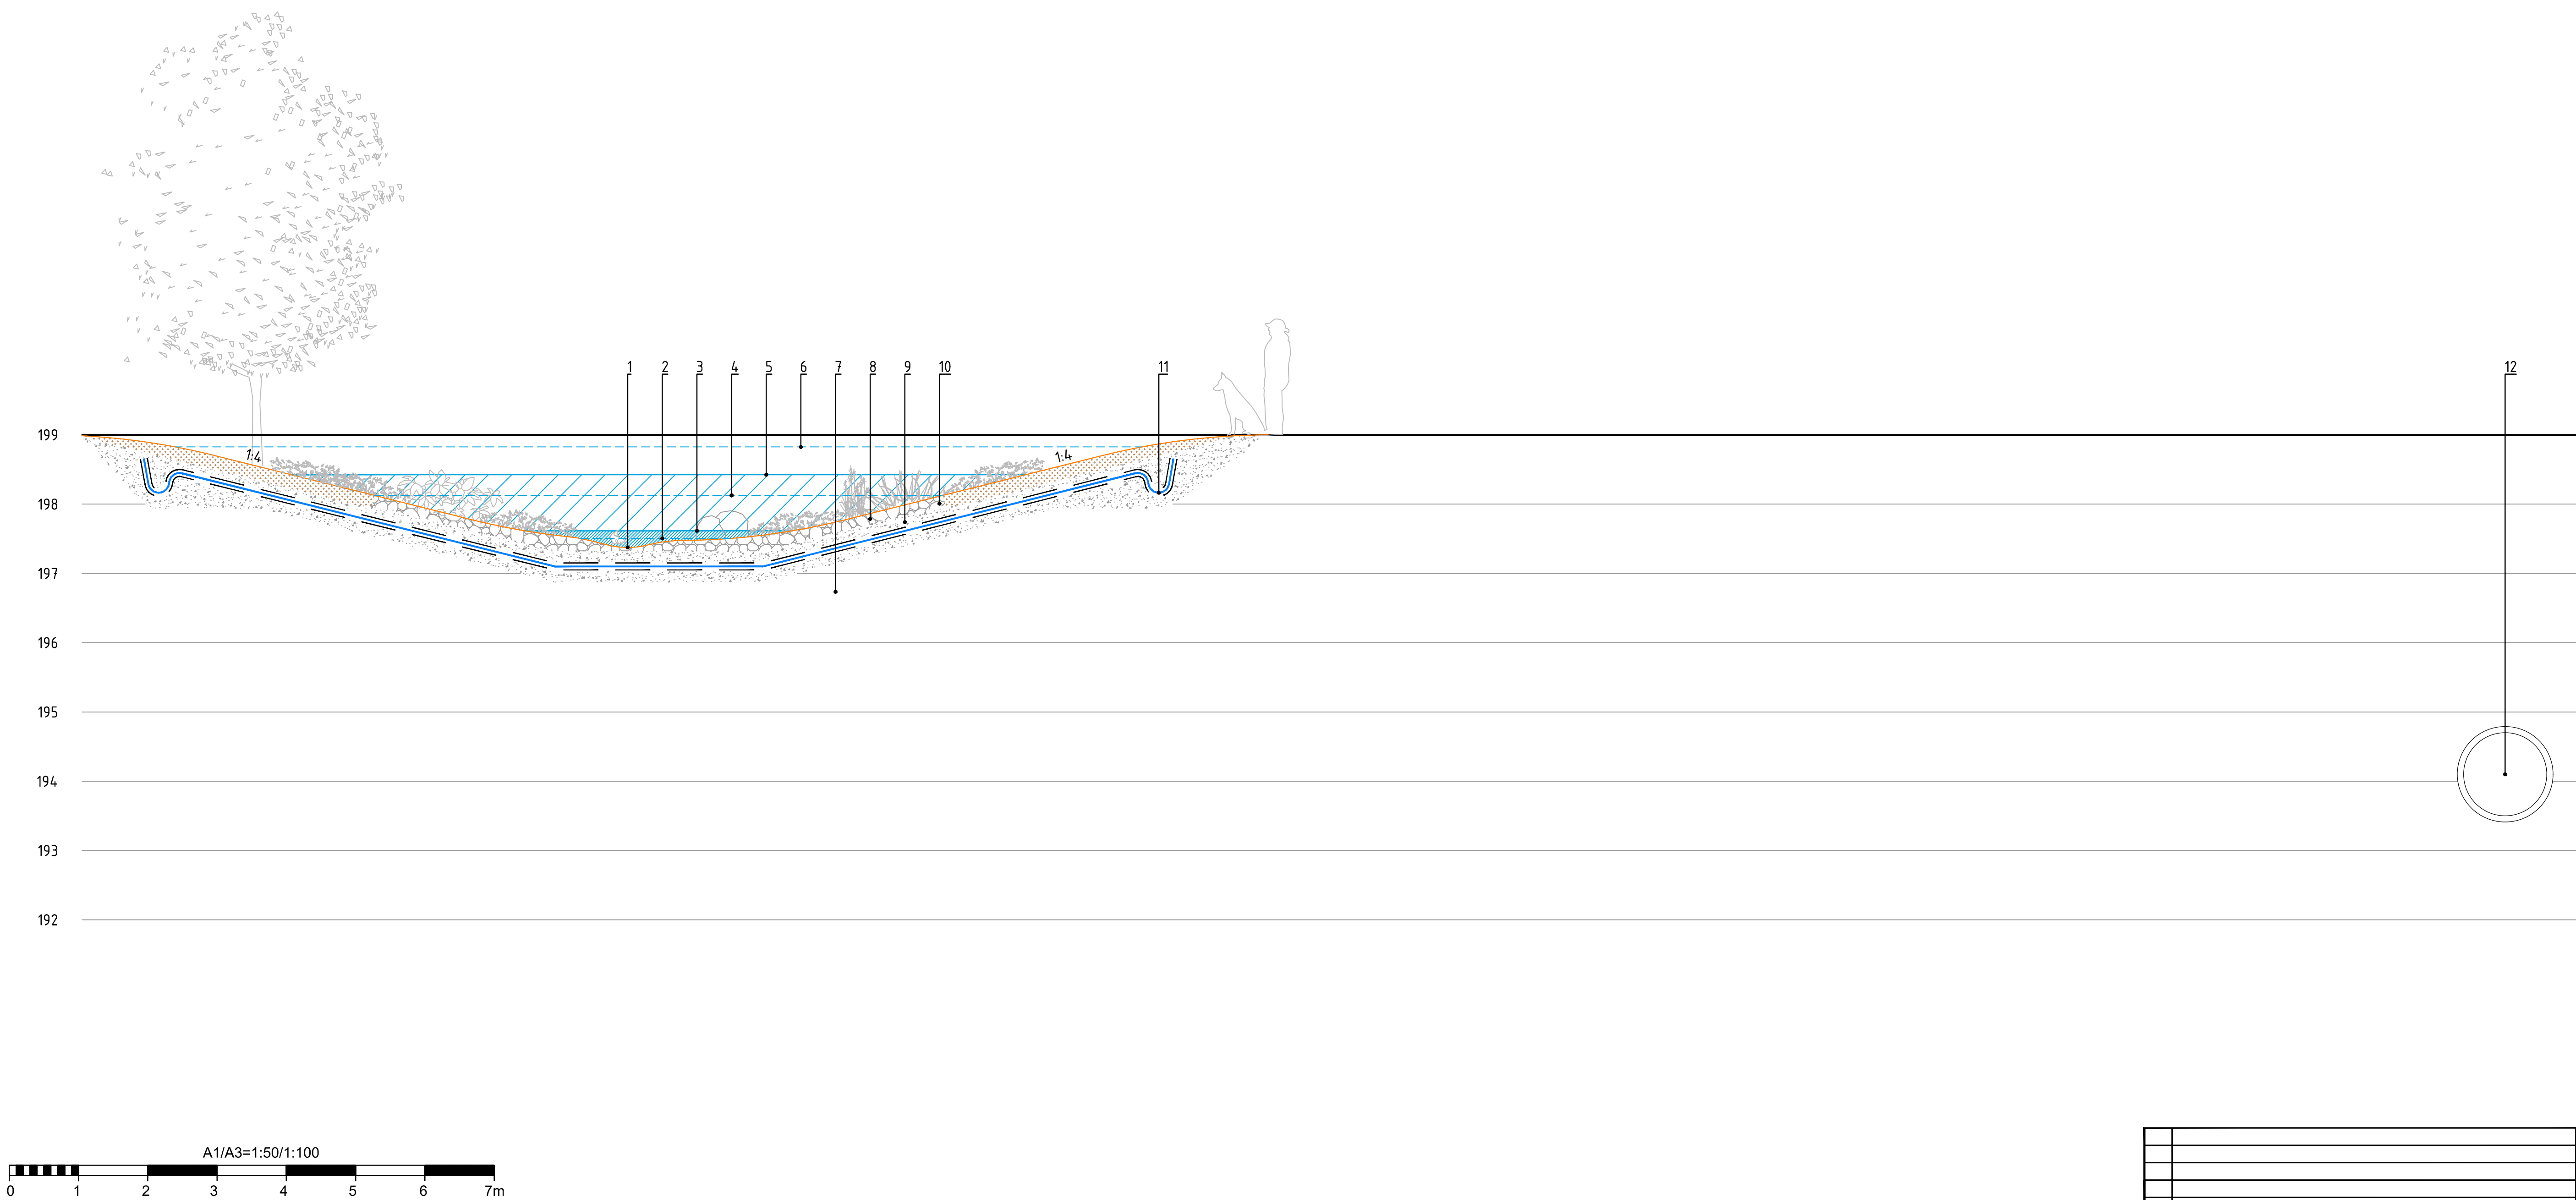

Tegnforklaring

- Eksisterende terreng

Nytt terreng

Fiberduk

Membran

Naturlige masser

Sand

Vekstjord
- Merknader
- 1

Djupål

2

Lavvannføring

3

Normalvannføring

4

Flomvannføring, 1-årsflom

5

Flomvannføring, 10-årsflom

6

Flomvannføring, 200-årsflom med 40% klimapåslag

7

Stedlige, avrettede masser

8

Bunnsstrat (naturlige masser med avrundede kanter)

9

Sand, 150 mm

10

Vekstjord, 200-400 mm

11

Membran avsluttes 500 mm over normalvannføring

12

Antatt plassering av eksisterende rør for Aurevannsbekken
- | | | | | | |
|---|-----------------|----------------------------|--------------------------------------|------------------------|--|
| | | | | | |
| | | | | | |
| | | | | | |
| | | | | | |
| 01 | Mulighetsstudie | 08.02.2023 | OLMJ | TKL/TRL | BRIR |
| Rev. | Beskrivelse | Dato | Tegn. | Kont. | Godt. |
| Mulighetsstudie for gjenåpning av Aurevannsbekken | | | | | Fig. LARK
Form. A1
Dato 08.02.2023 |
| Snitt
Tverrsnitt A-A' | | | | | Form/Målestokk:
1:50 (A1)
1:100 (A3) |
| Multiconsult | | Status
Mulighetsstudie | Konstr./Tegnet
OLMJ | Kontrollert
TKL/TRL | Godkjent
BRIR |
| www.multiconsult.no | | Oppdragsnr.
10244021-01 | Tegningsnr.
10244021-LARK-TEG-003 | Rev.
01 | |