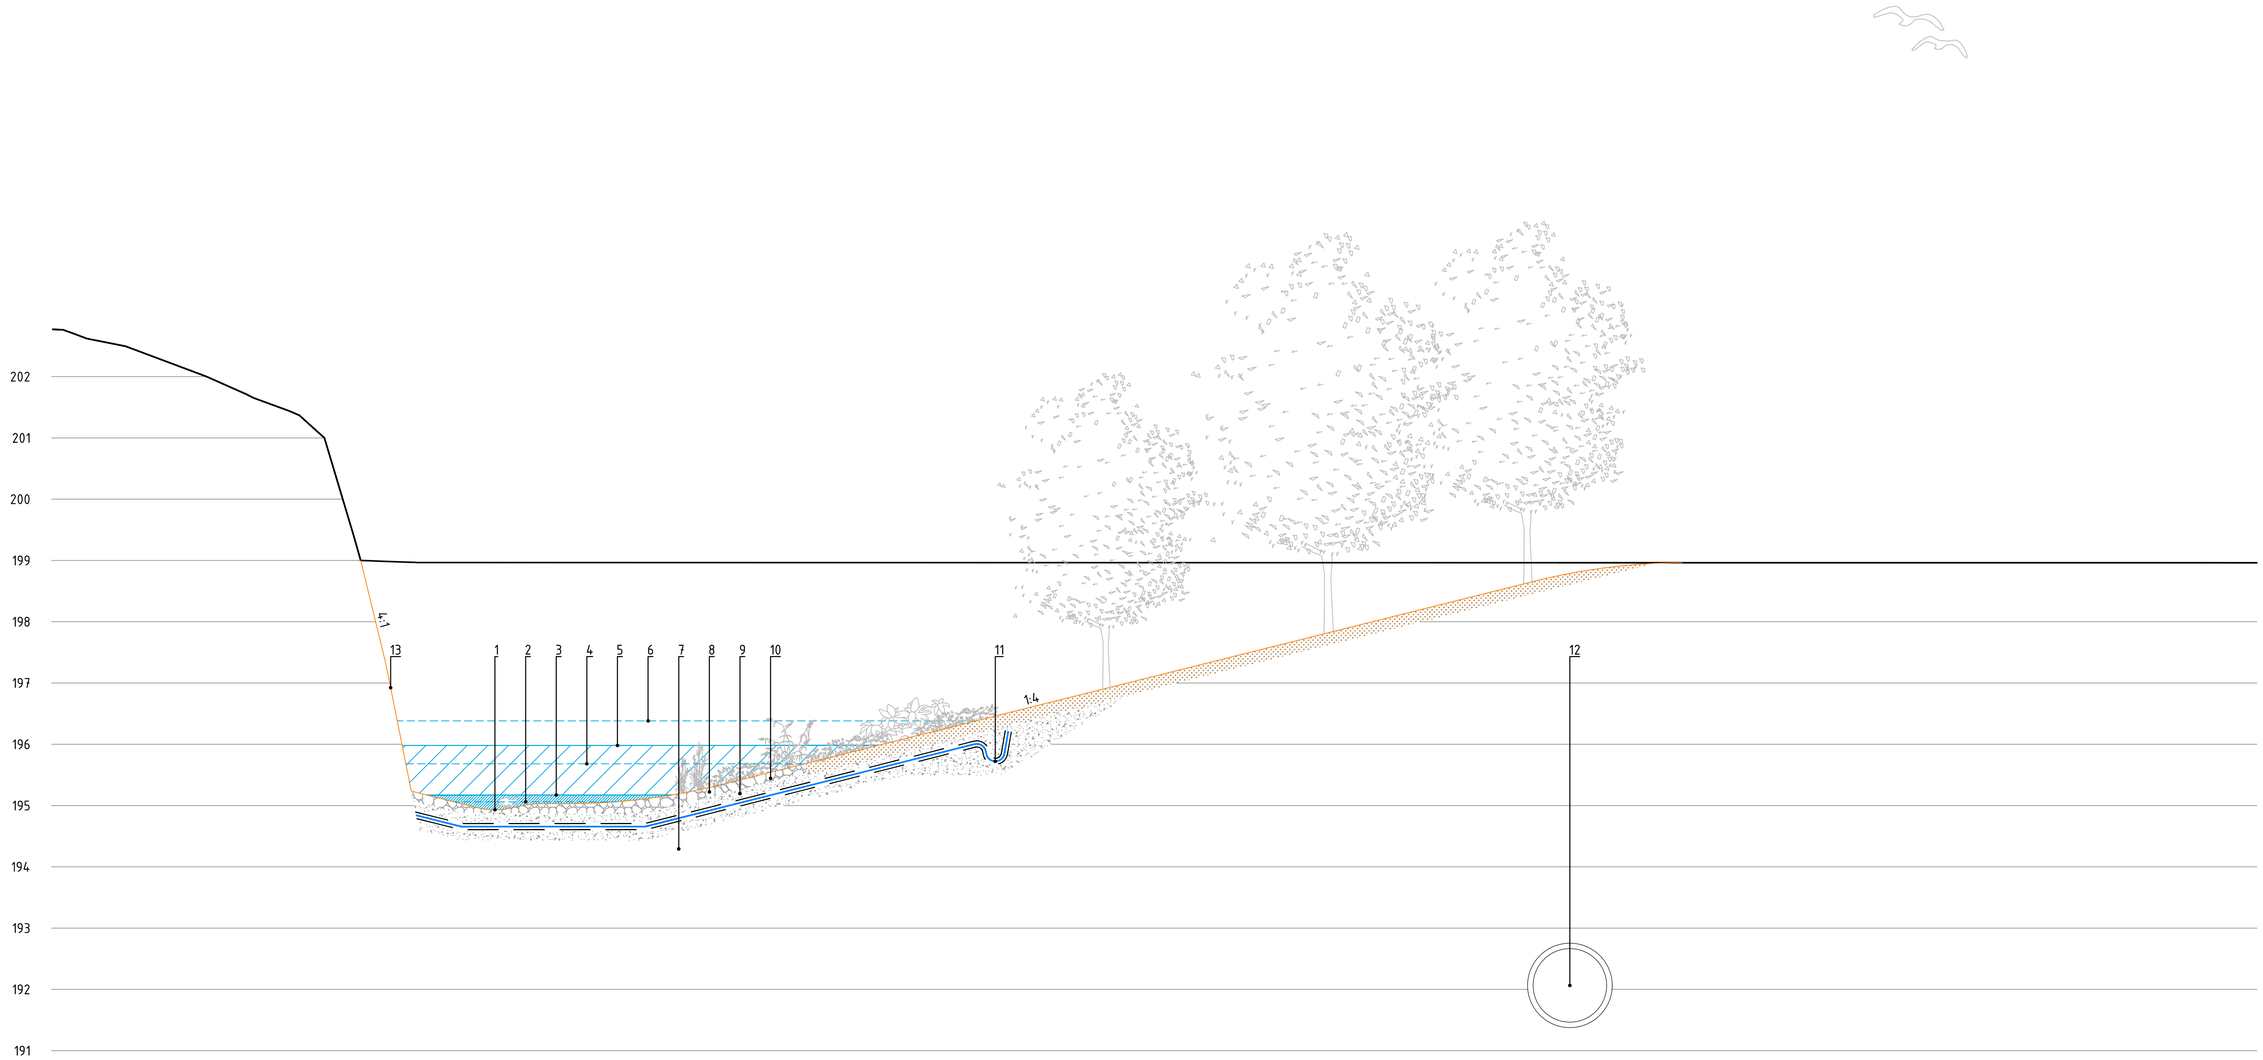

A1/A3=1:50/1:100

0 1 2 3 4 5 6 7m

Tegnforklaring

- Eksisterende terreng
- Nytt terreng
- Fiberduk
- Membran
- Naturlige masser
- Sand
- Vekstjord

Merknader

1. Djupål
2. Lavvannføring
3. Normalvannføring
4. Flomvannføring, 1-årsflom
5. Flomvannføring, 10-årsflom
6. Flomvannføring, 200-årsflom med 40% klimapåslag
7. Stedlige, avrettede masser
8. Bunnsubstrat (naturlige masser med avrundede kanter)
9. Sand, 150 mm
10. Vekstjord, 200-400 mm
11. Membran avsluttes 500 mm over normalvannføring
12. Antatt plassering av eksisterende rør for Aurevannsbekken
13. Antatt fjell

Rev.	Beskrivelse	Dato	Tegn.	Kontr.	Godkj.
01	Mulighetsstudie	08.02.2023	OLMJ	TKL/TRL	BRIR

Mulighetsstudie for gjenåpning av Aurevannsbekken

Fag: LARK
Format: A1
Dato: 08.02.2023

Snitt
Tverrsnitt B-B'

Format/Målestokk:
1:50 (A1)
1:100 (A3)

Multiconsult
www.multiconsult.no

Status: Mulighetsstudie
Konstr./Tegnet: OLMJ
Kontrollert: TKL/TRL
Godkjent: BRIR
Oppdragsnr.: 10244021-01
Tegningsnr.: 10244021-LARK-TEG-004
Rev.: 01

W:\O\10244\10244021-01\10244021-01-03 ARBEIDSOMRAADE\10244021-01 LARK\10244021-01-04 TEGNINGER\31_tegninger_dak\lay_landskap.dwg , Layout: (10244021-LARK-TEG-004) - Plottet av: olmj , Dato: 2023.02.07 kl 14:32