


Vis: 2: natur-01 prosjekt 02/25/125827-01 ARBEIDSMATERIALE 125827-01 LARK\Arbeidsmateriale\Illustrasjoner\var.1.dwg - Layout (A1-variant 1) - Plottet av: j.h. Dato: 2024.11.19 kl. 9:29

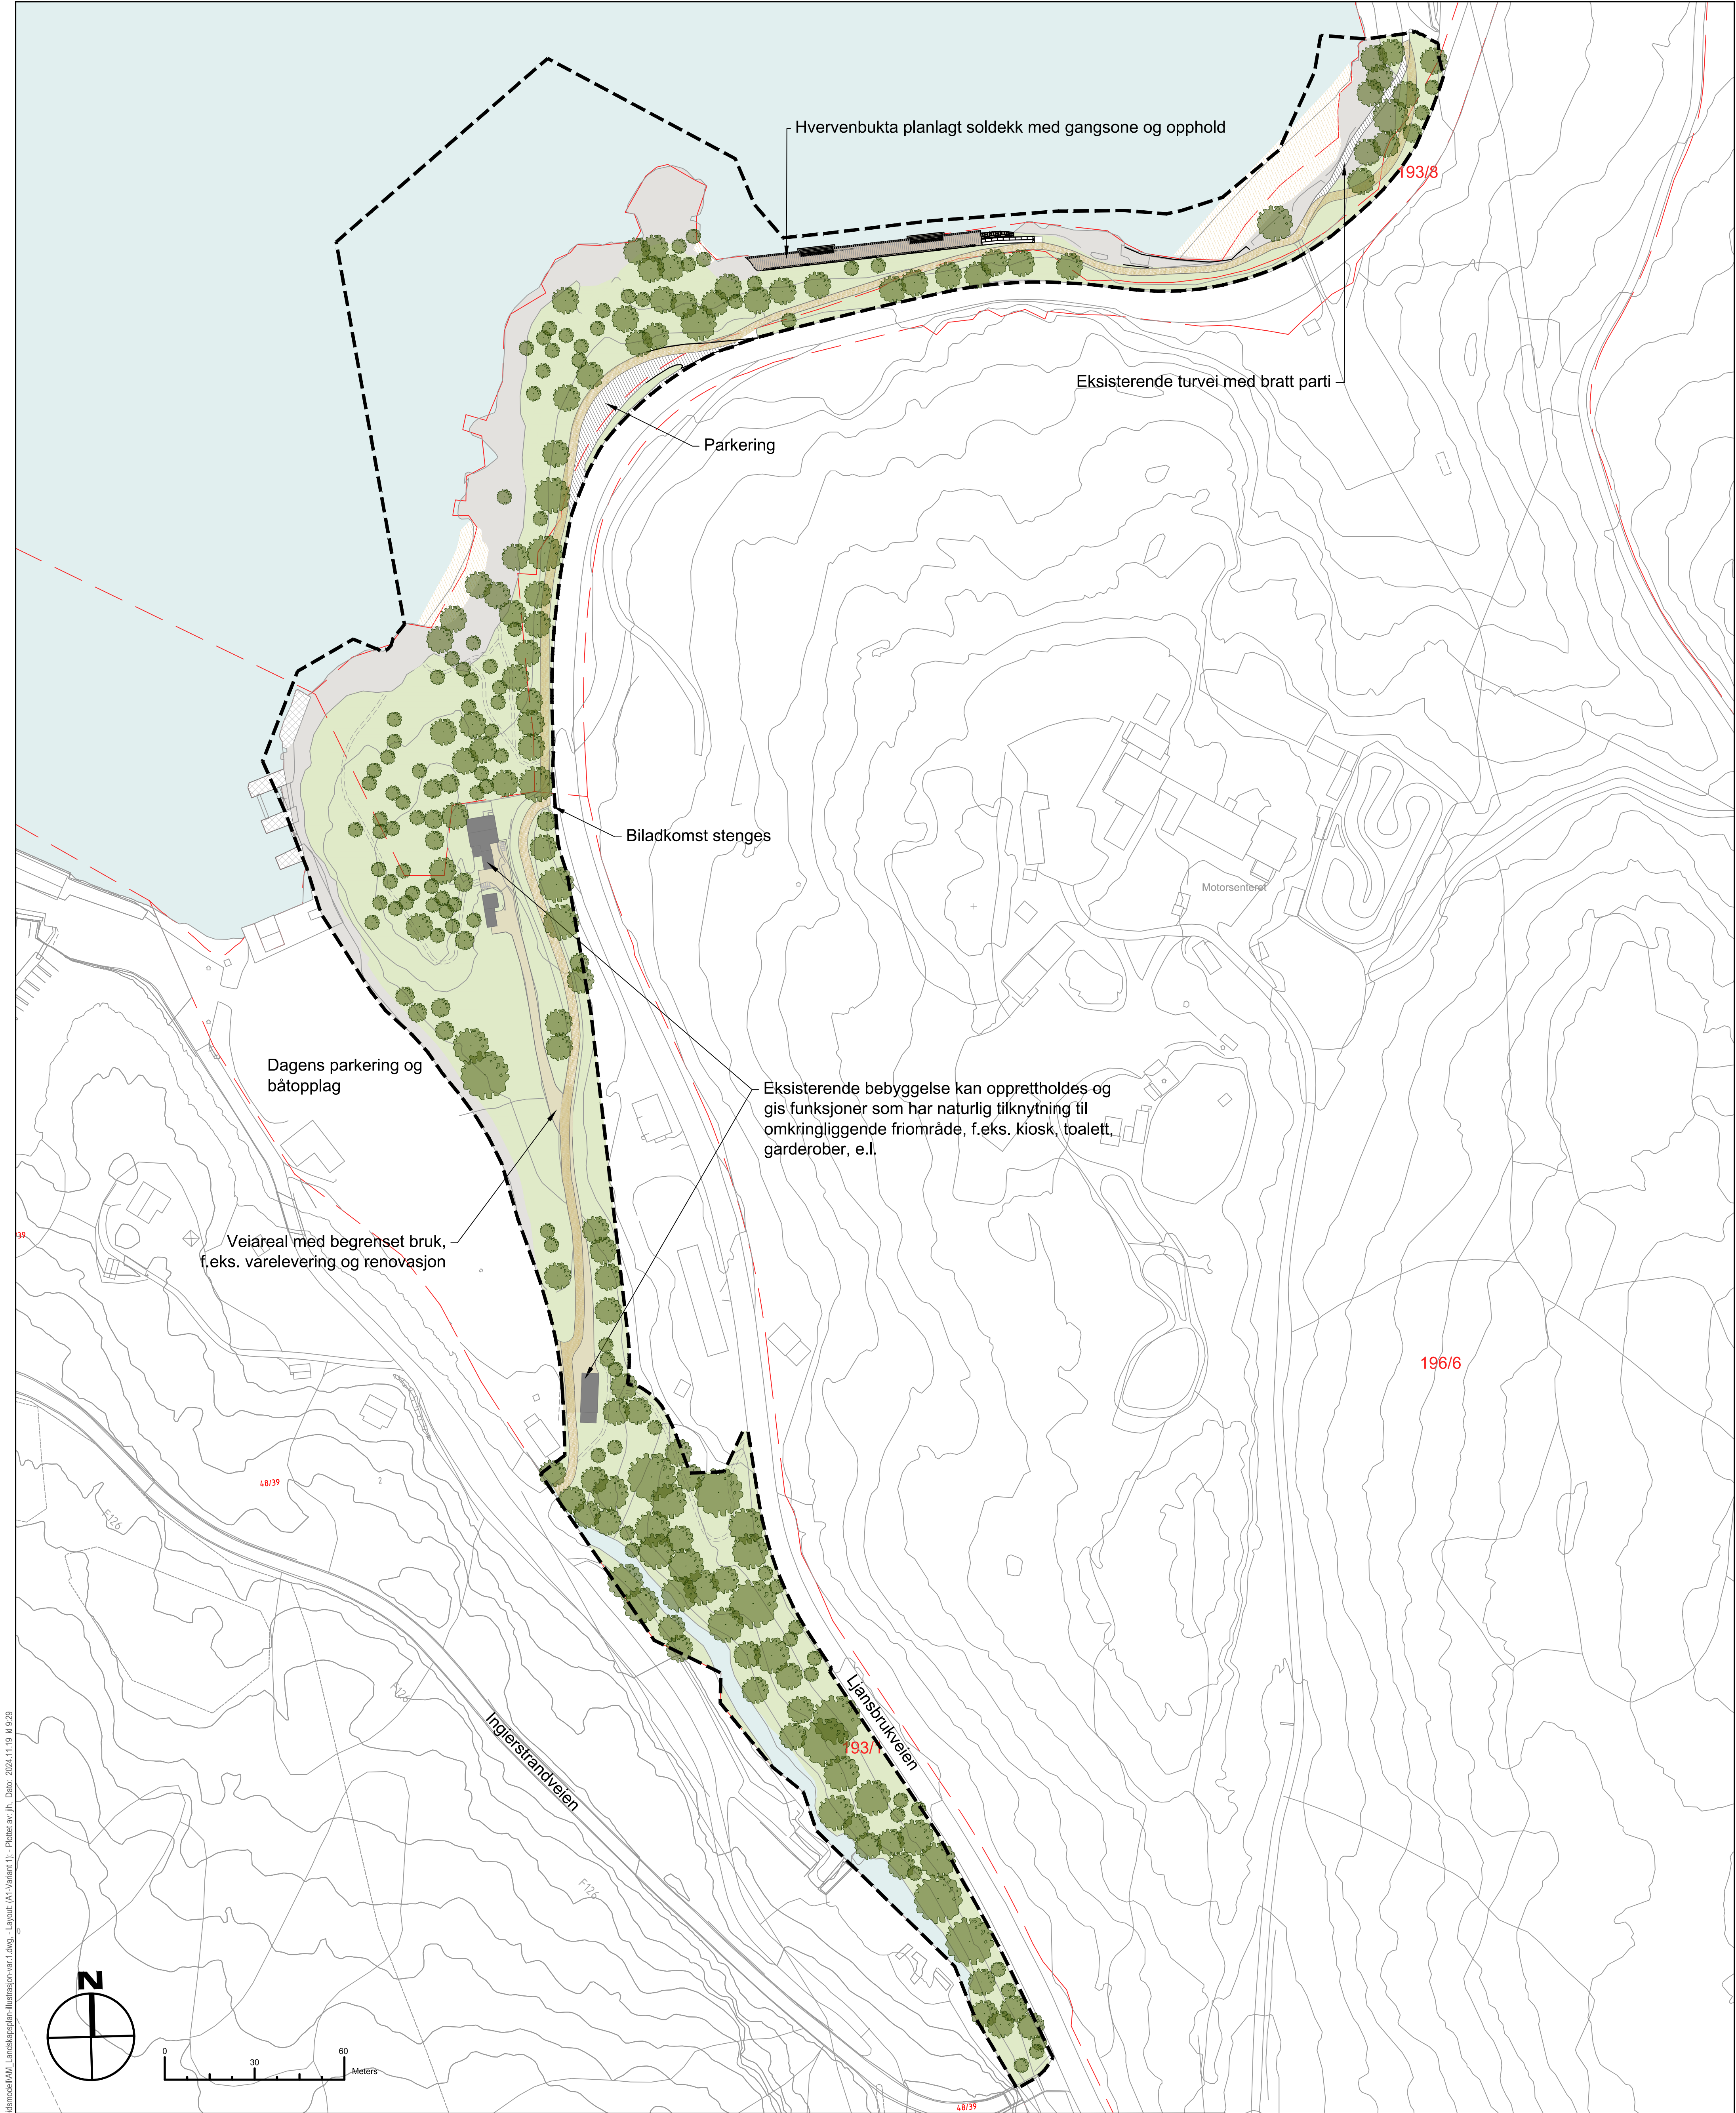

FORKLARING:

- Natur- og friluftsområde

Vann

Fjell i dagen / svaberg (antatt fra ortofoto)

Tredække/bordgang

Turvei/kyststi

Eksisterende trevegetasjon (antatt fra ortofoto)
- Grusdekke- med kjøremulighet

Asfaltert flate

Sti

Plangrense

Eiendomsgrense

Eksisterende bygg
- Eksisterende betong bygge/ konstruksjon

Sykkelparkering

Eksisterende sandstrand

HENVISNINGER:

Rev.	Beskrivelse	Dato	Tegn.	Kont.	Godk.
			Fag	LARK	
			Dato	18.11.2024	
Oslo Kommune Bymiljøetaten					Format/Målestokk 1:1000 (A1) 1:2000 (A3)
Ljansbruket Illustrasjonsplan Variant 1					
Multiconsult www.multiconsult.no	Status Oppdragsnr.	Detailregulering 125827-01	Konstr./Regnet JH	Kontrollert TORL	Godkjent SIHO
	Tegningnr.	L01			