



- 19x

1982

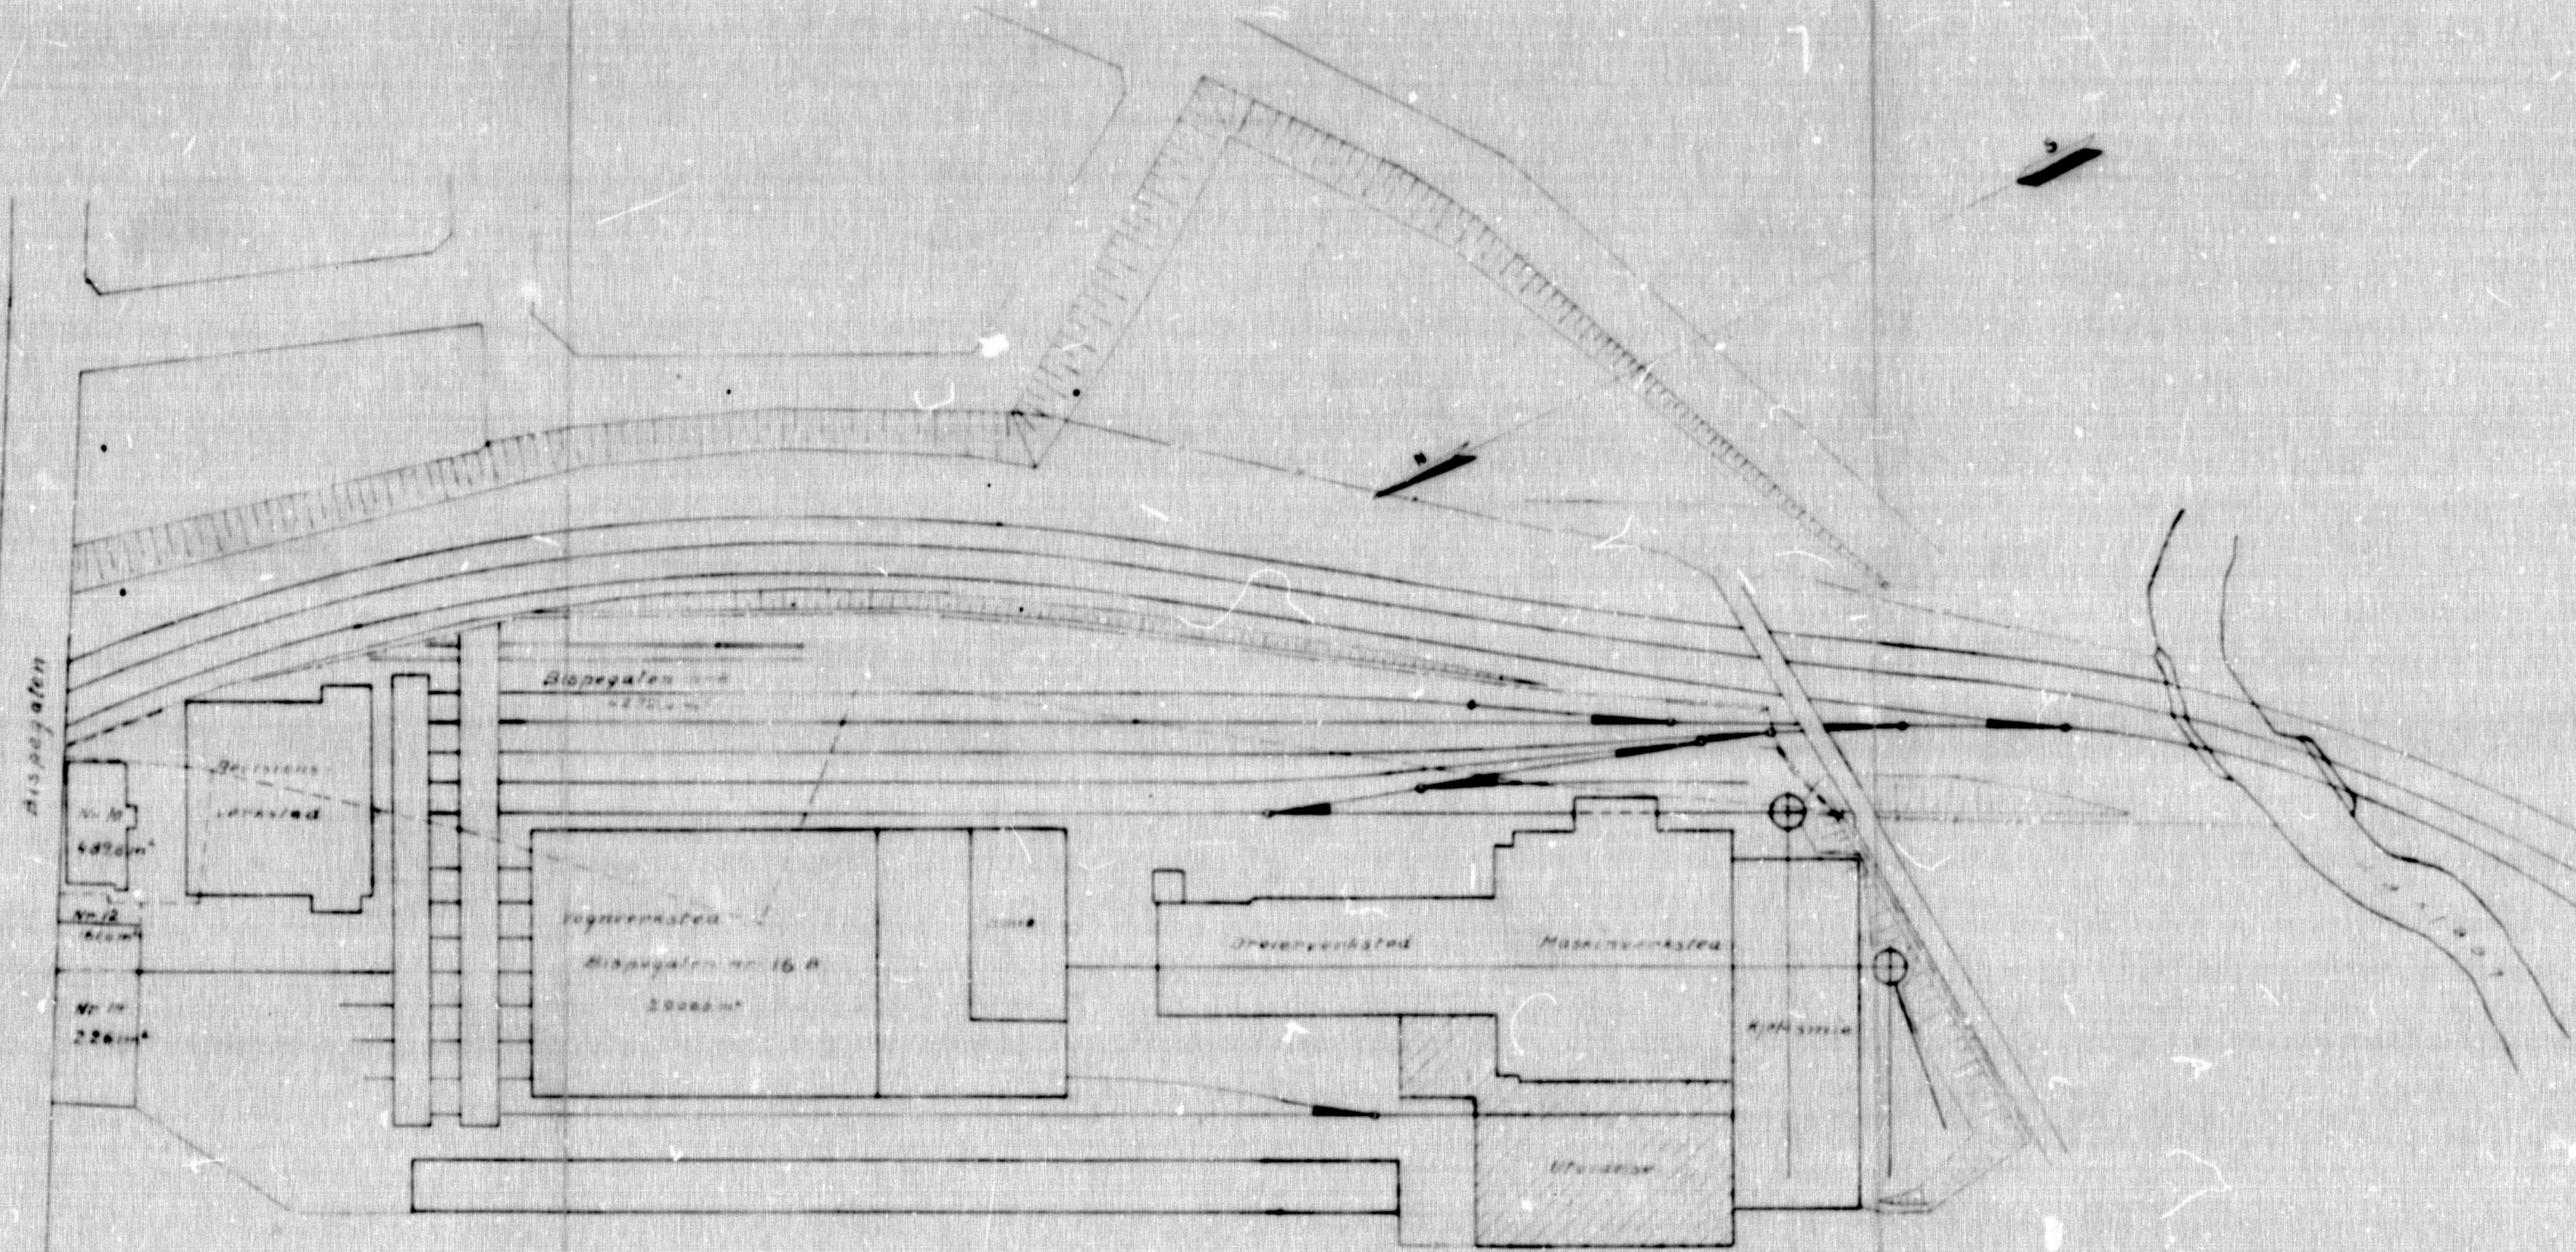


Grænse for rent matrikelnummer

SITUATIONSPLAN	UTVIDELSE AV MASKINVERNSTED
NORGES STATSBANER DEN MASKINTEKNISKE OVERINGENIØR KRISTIANIA DISTRIKT, 12-9-1916 <i>[Signature]</i>	1371
<i>[Signature]</i>	<i>[Signature]</i>

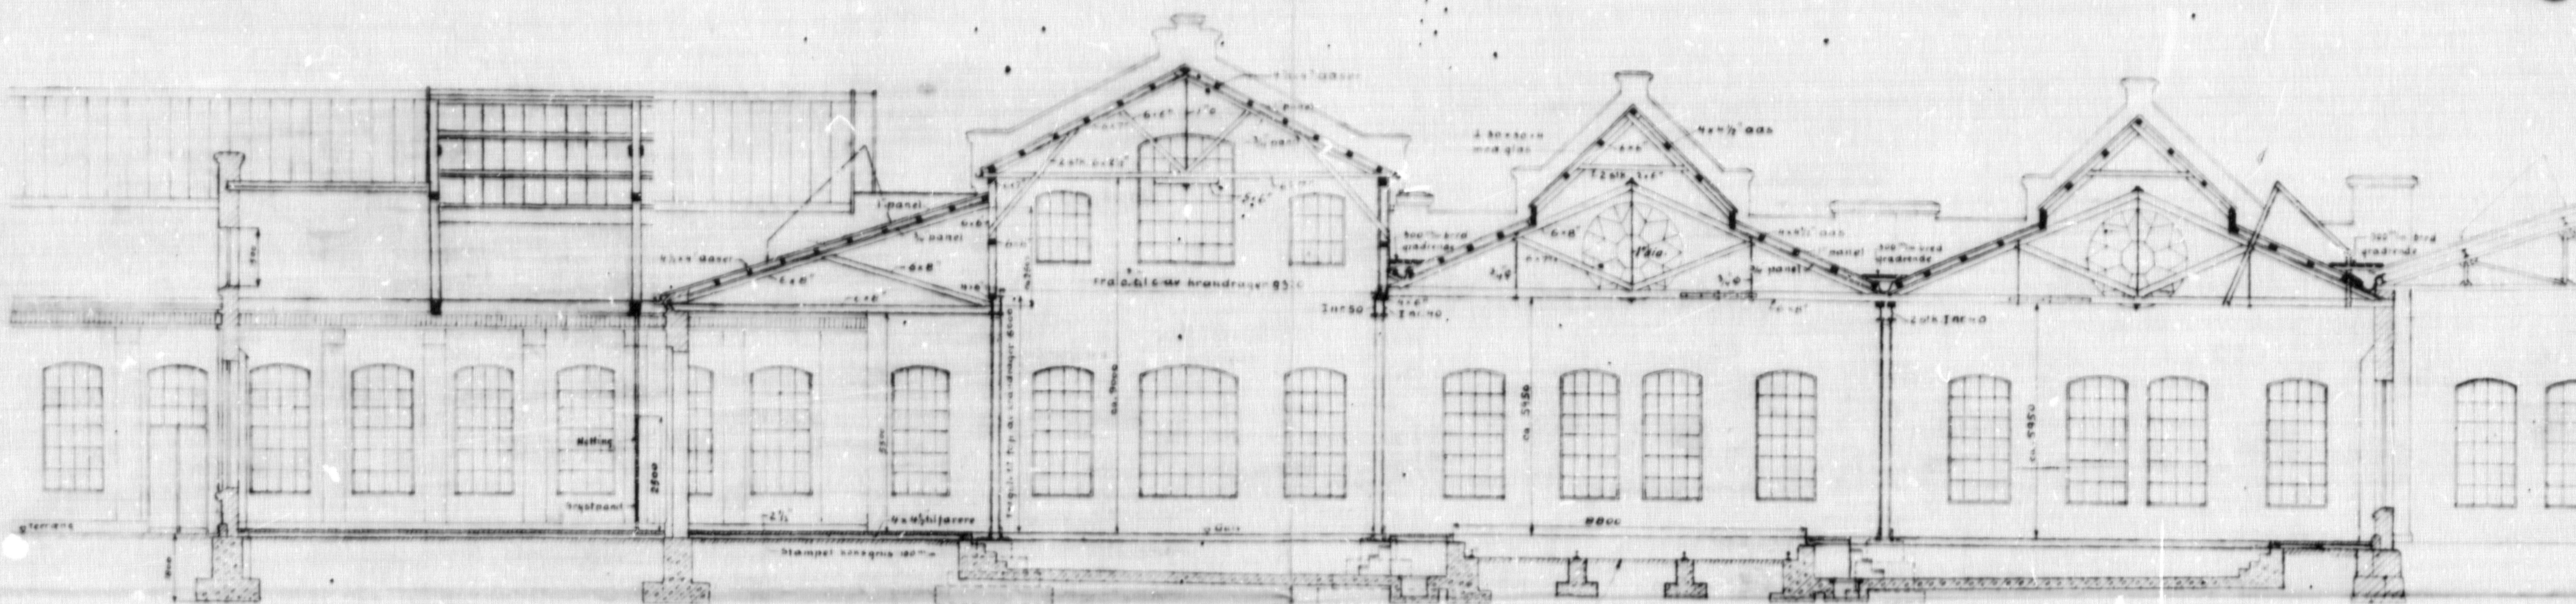

—Snit G-G—

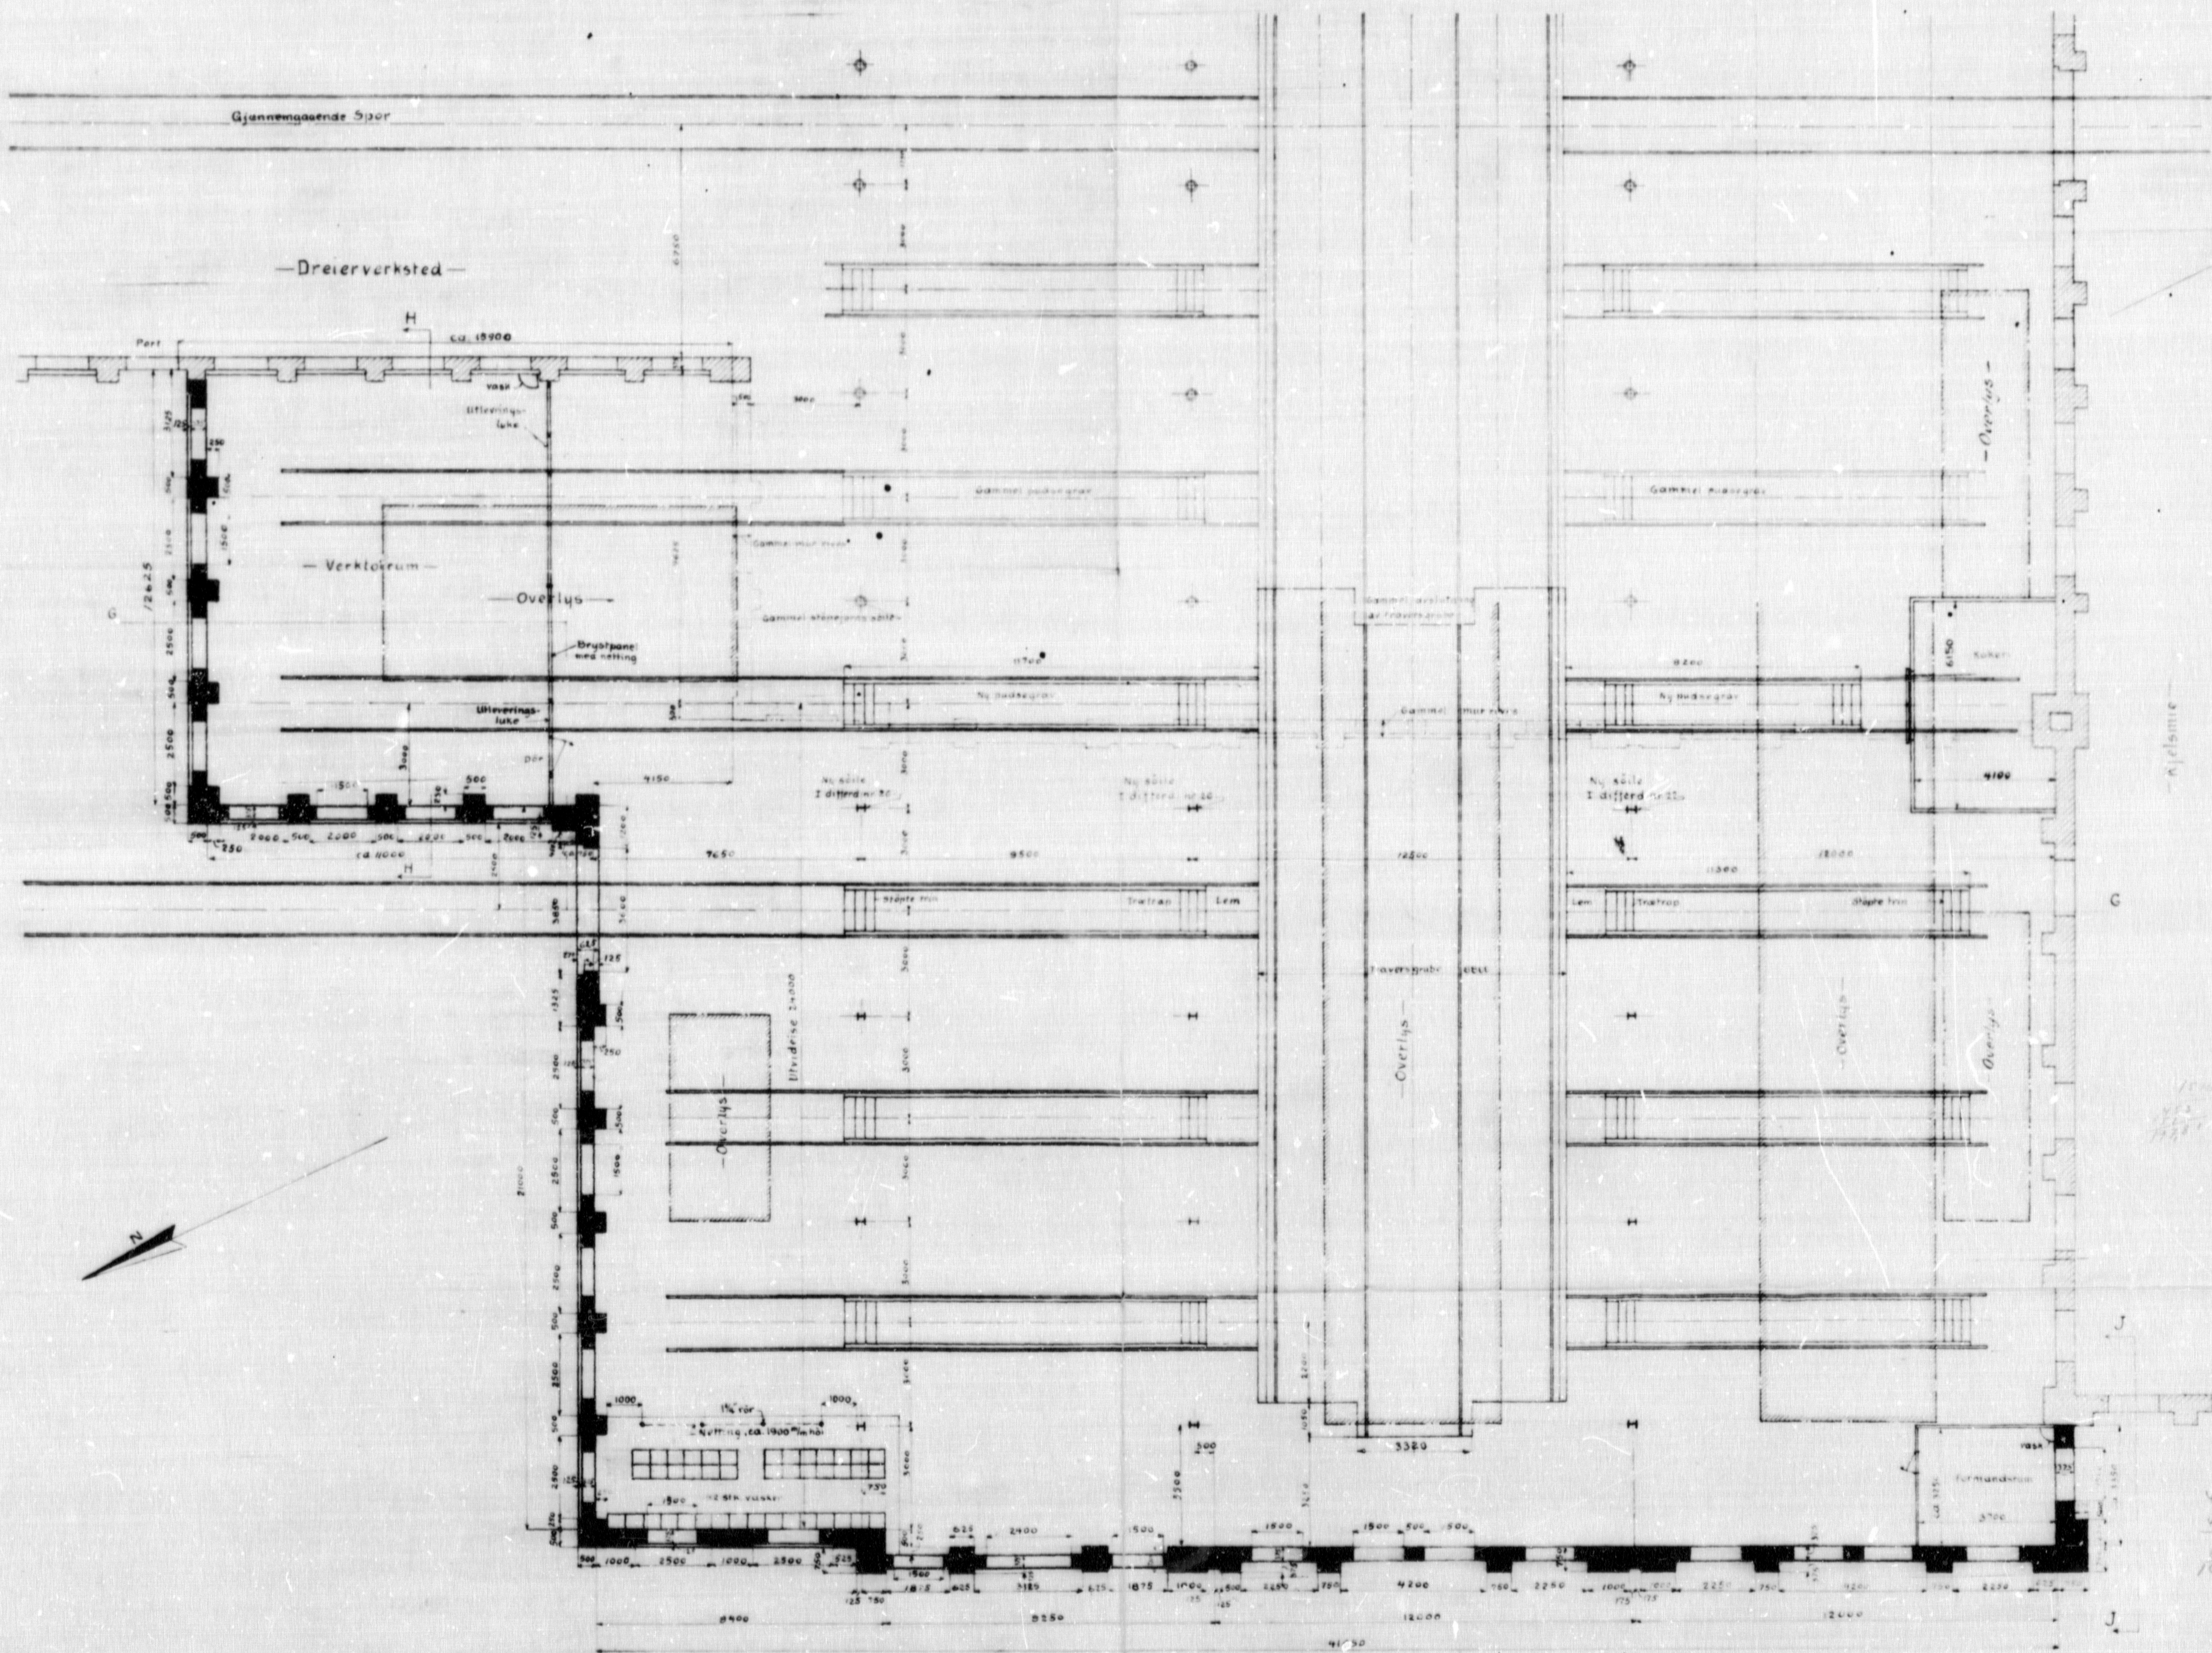

— Gammelt
— Ny

Facader samt snit H-H, J-J se tegn 1452

Hovedtegning

Utvildelse av
Maskinverksted

Norges Statsbaner
Den maskintekniske overingeniør
Kristiania distrikt. 27-4-1917

H. Samseth

1451


1451

898.117 H.4
H.4


1889

- Facade mot N.V. -


-26x

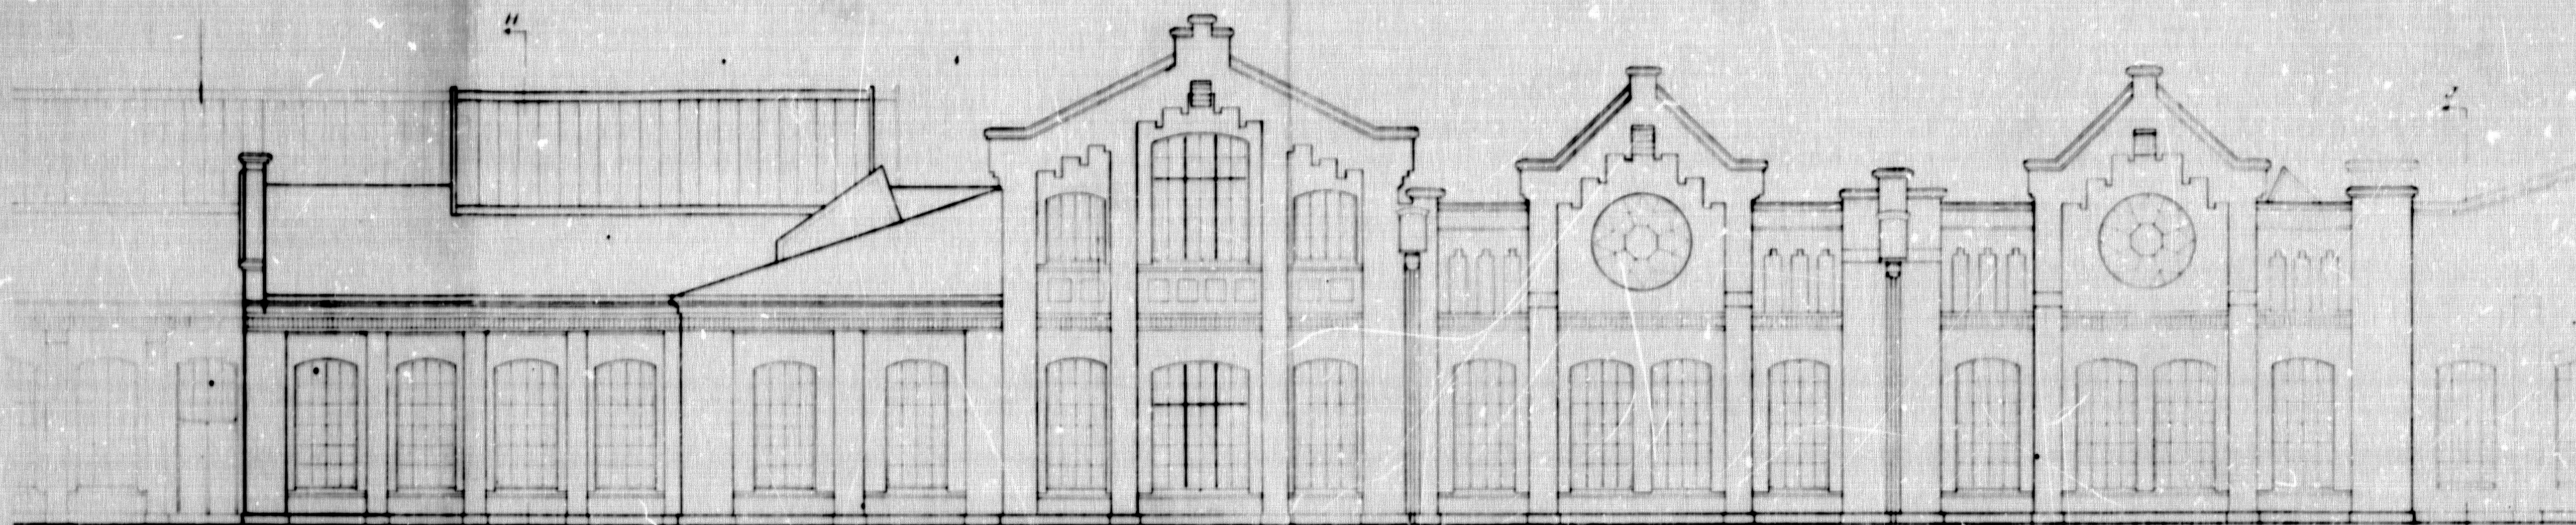


- Facade mot N.O. -

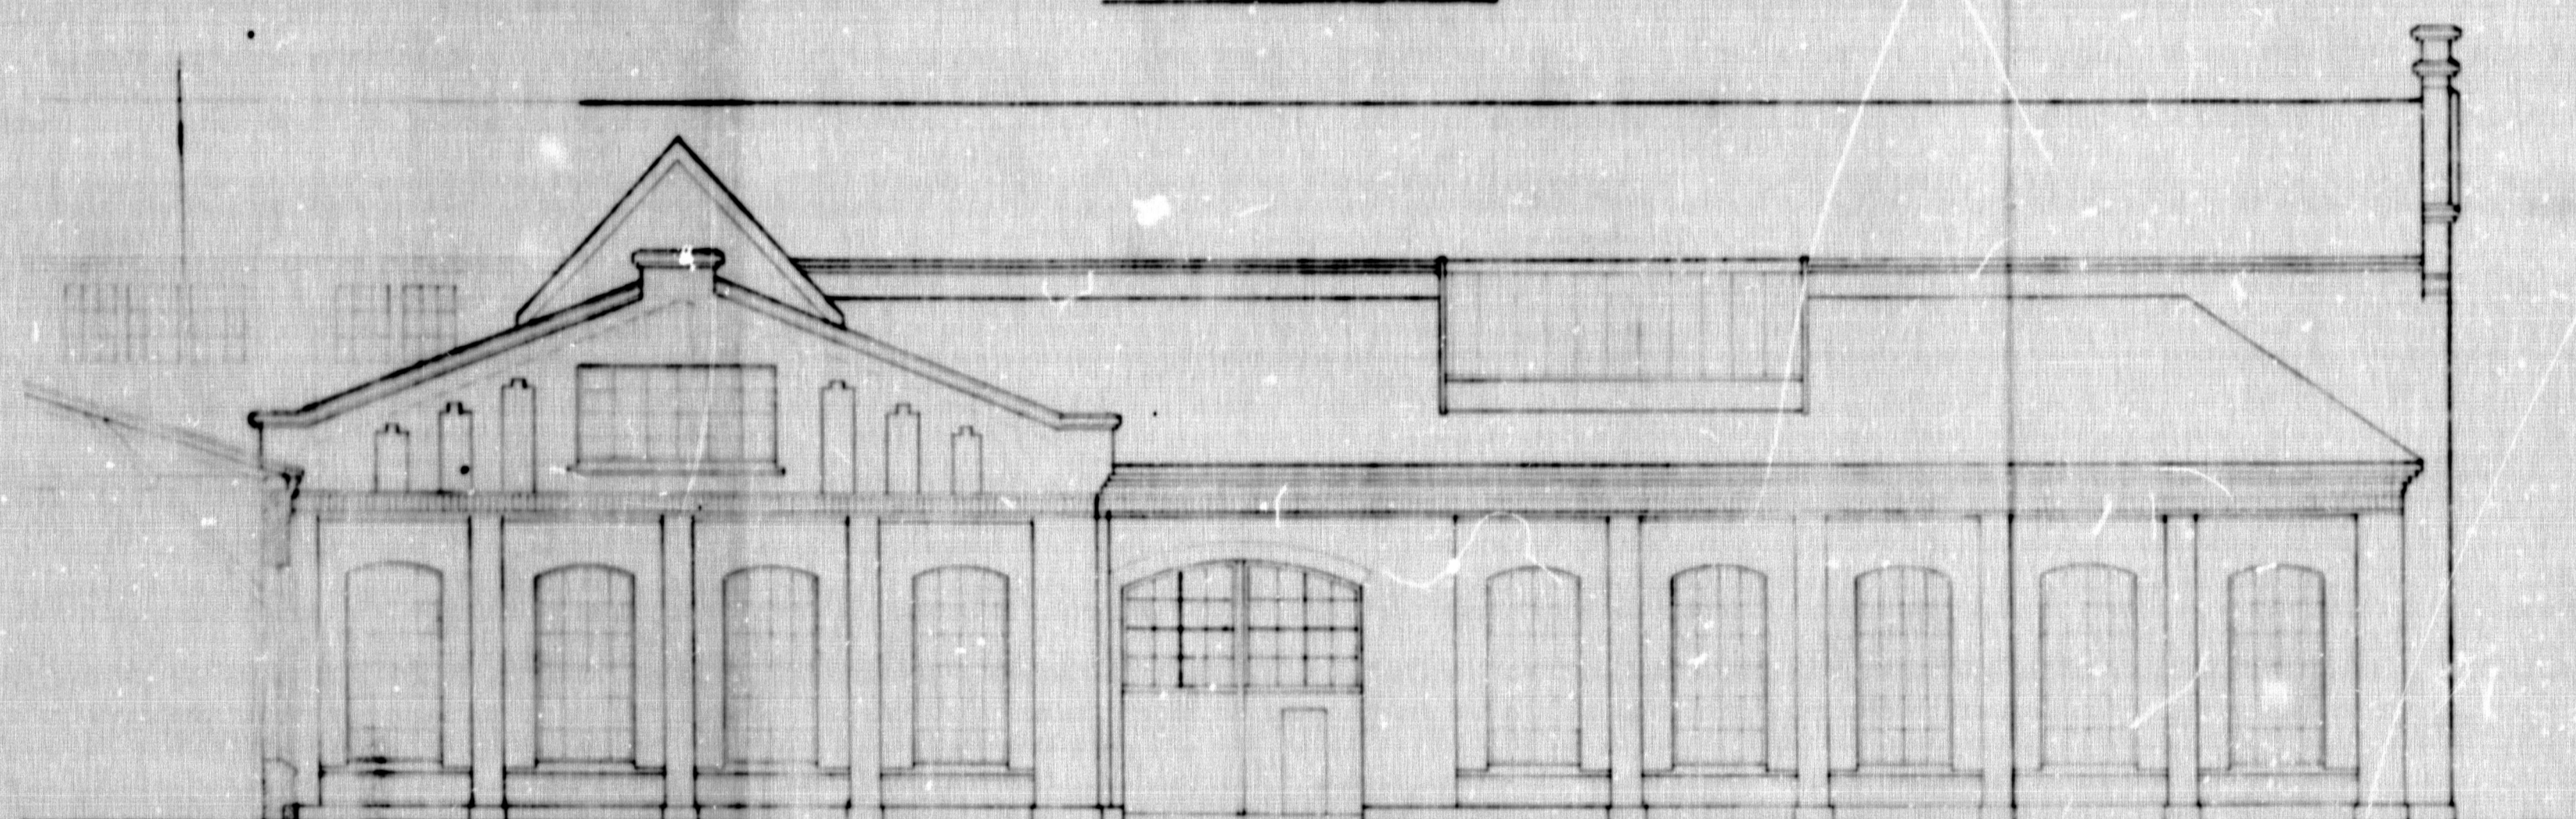

Snit J-J

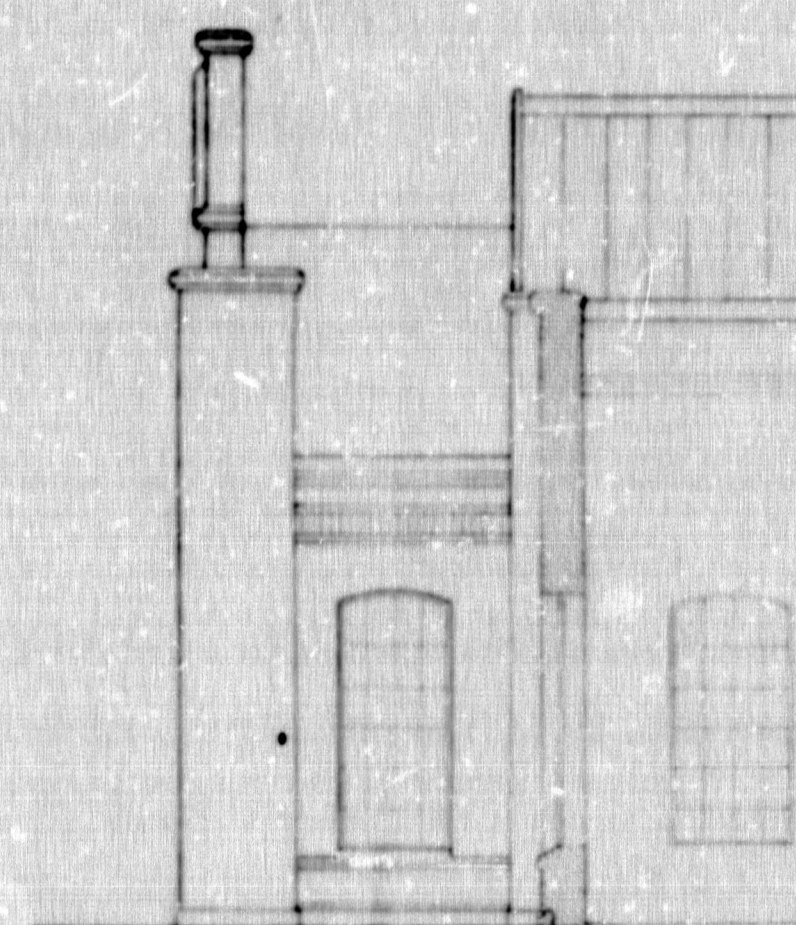

- Snit H-H. seel mot N.O. -

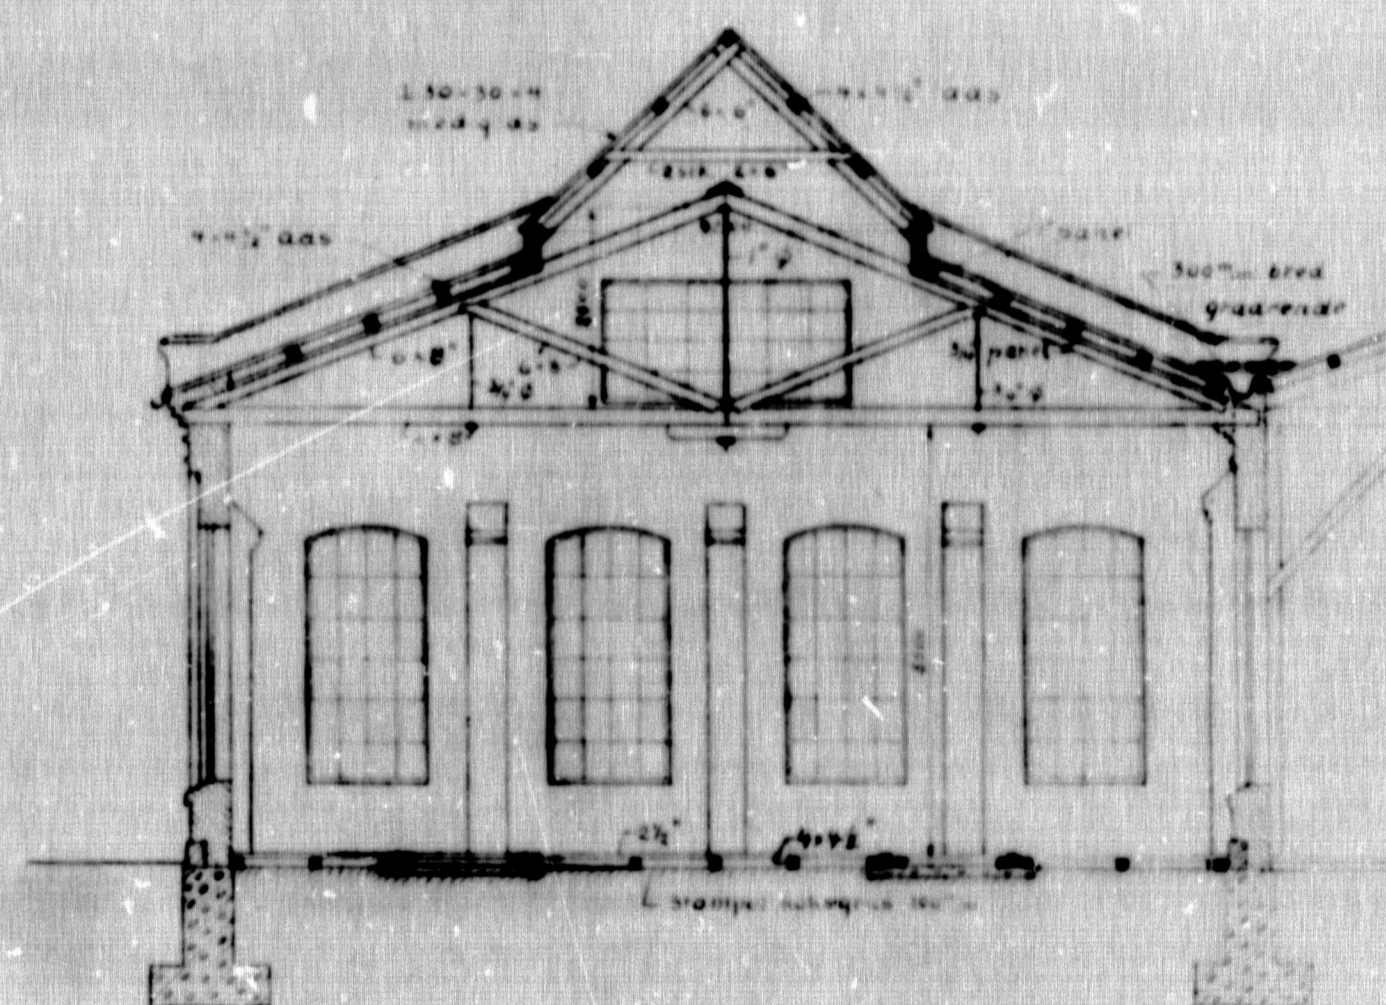

Facader og Snit

Utvildelse av
maskinverktødet

NORGES STATSBAANE
Den maskintekniske overingeniør
Kristiania distrikt 28. 4. 1912

H. Remme-Schmidt

1452