


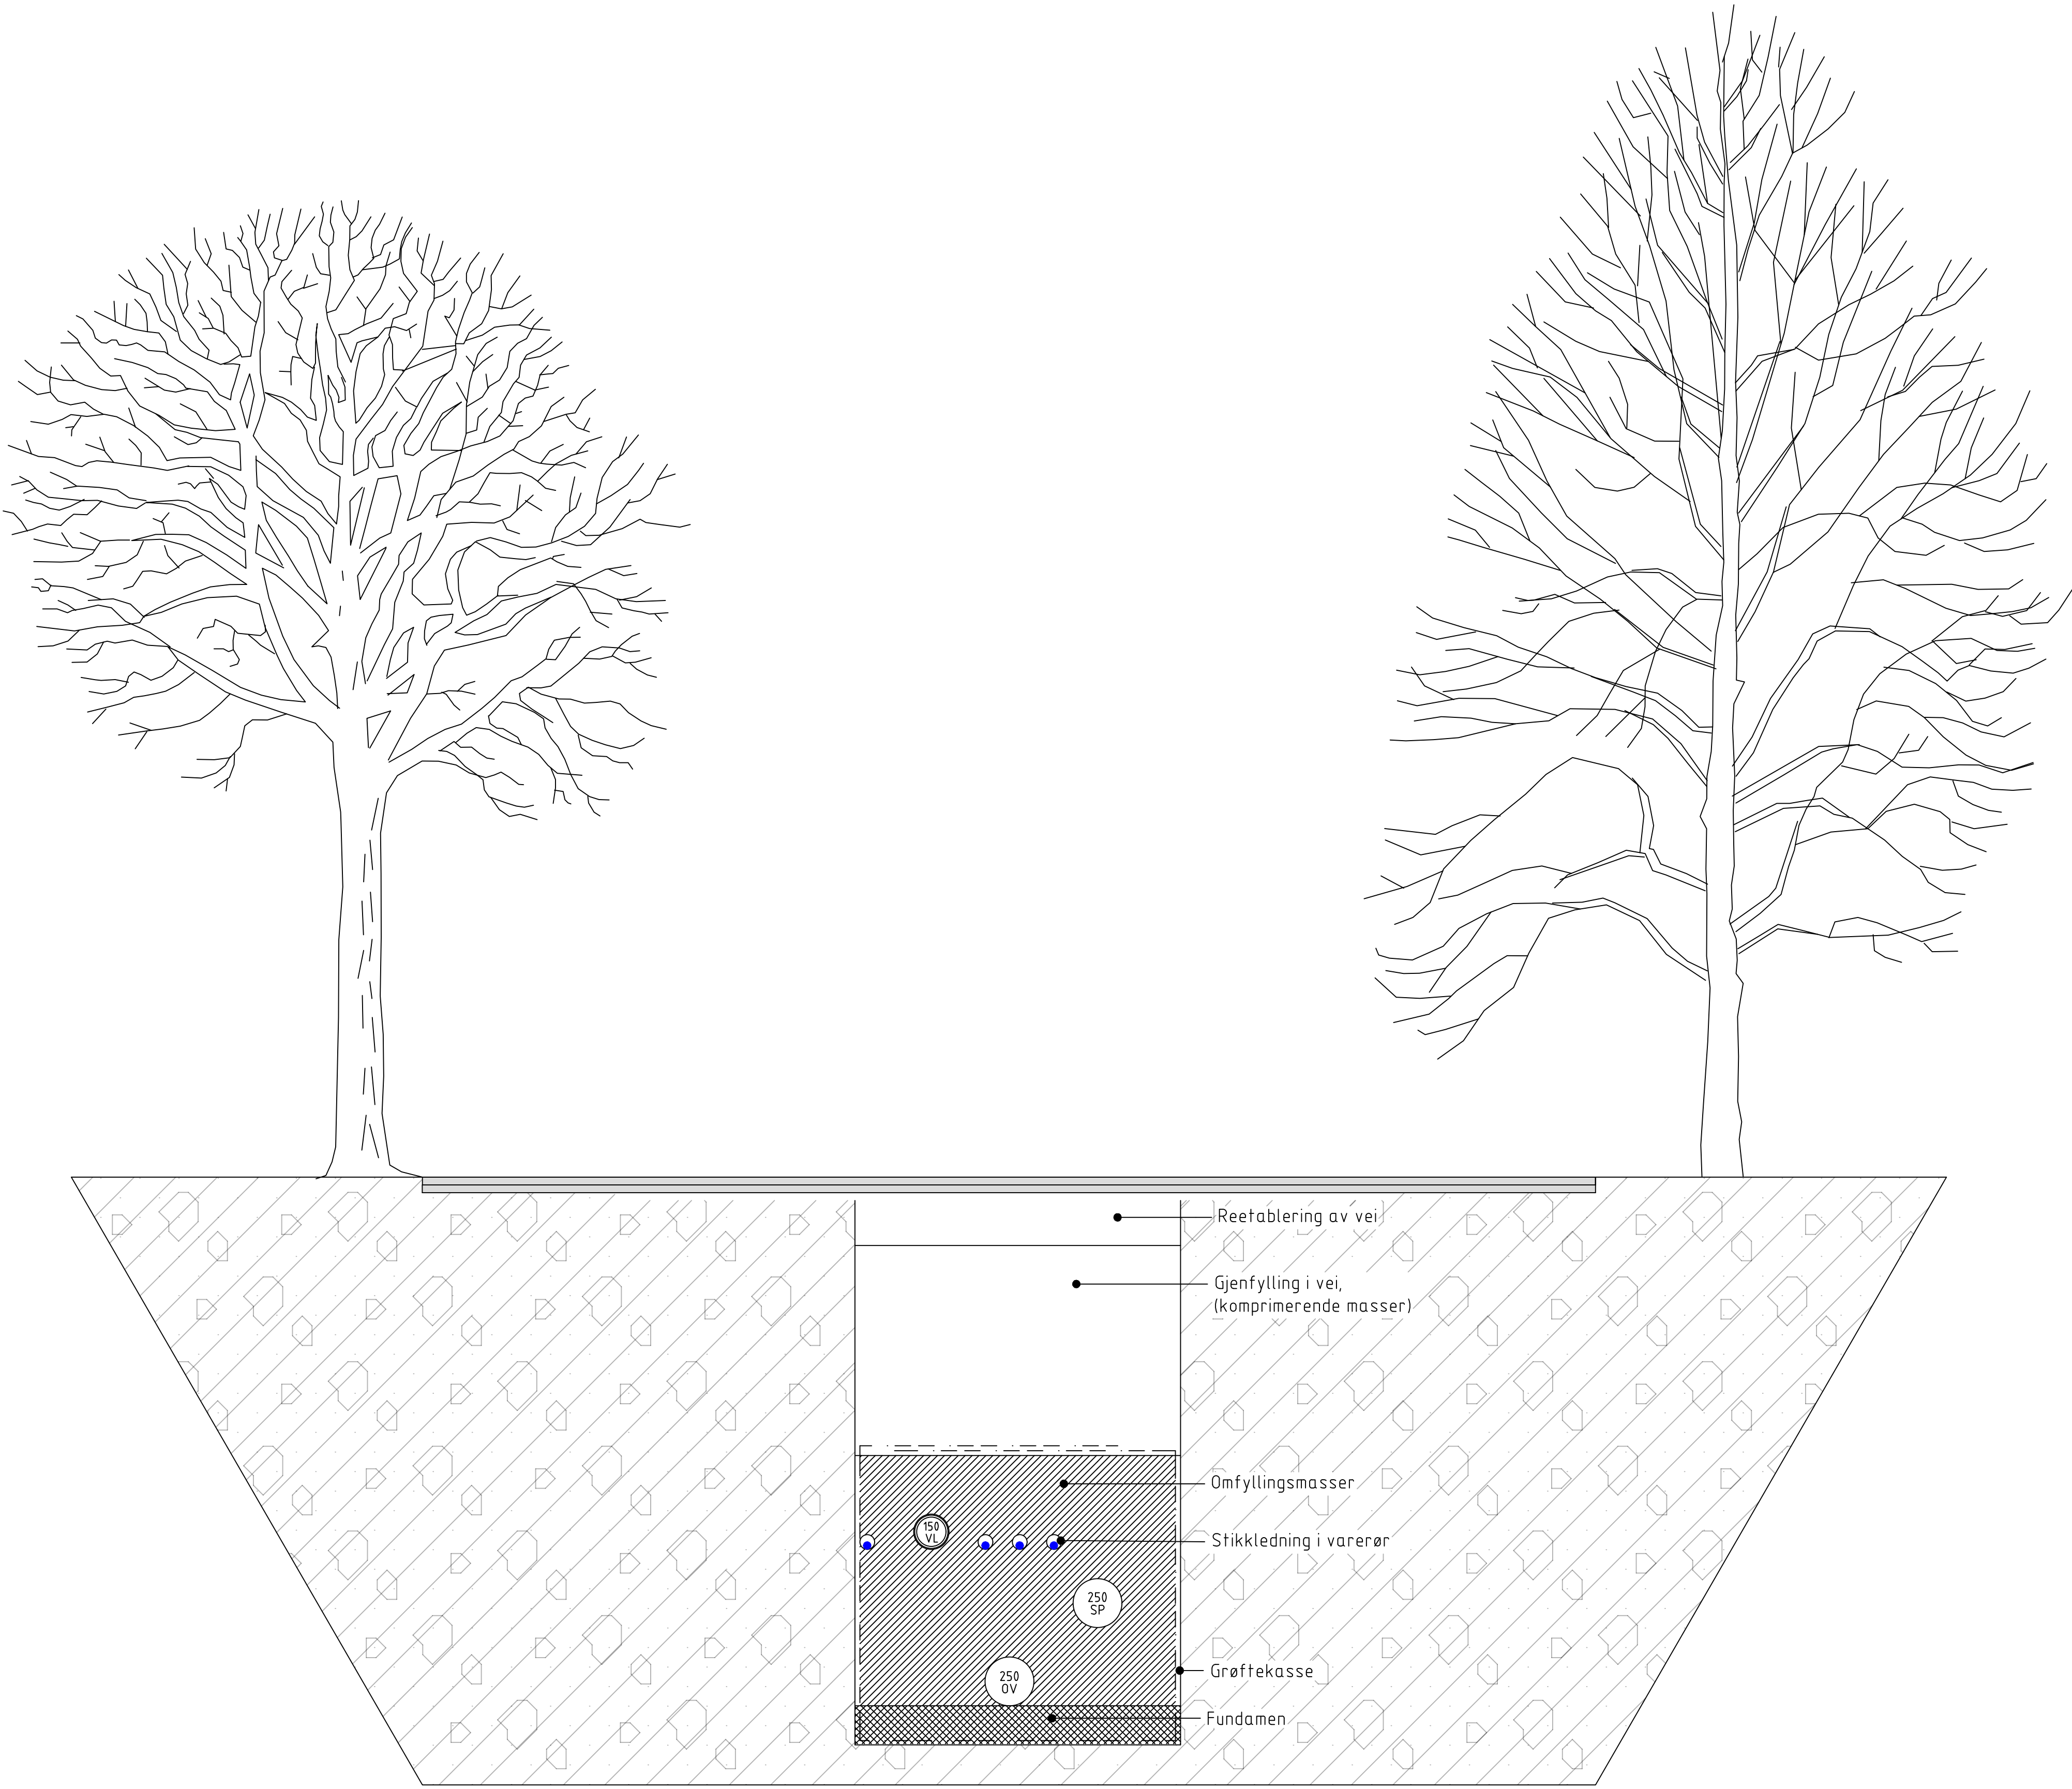

Grøftesnitt ledningstrase

PROSJEKT NR.	Koordinatsystem EUREF89-UTM32		Høydegrunnlag NN2000		
PLAN TEGN.	C				
LENGDEPROFIL	B				
GRØFTESNITT	A				
FORM/ARR. TEGN.					
STYKKELISTE	REV	REVIDERING GJELDER		PRO	KONT DATO
ARMERINGSTEGN.	PROSJEKTERENDE(PRO)	TEGNER/DAR	KONTROLL(KONT)	MÅLESTORR 1:X(A1)	
OVERDEKKING AV ARM.	DATO				
BELASTNING	NAVN				
BETONGfasthets-, bestandighets- og eksponeringsklasse	Grøfteskisse med ledninger Munkerudveien og Sigurd Johannesens vei				
STÅL	 Oslo Vann- og avløpsetaten Ekstern Tegn. Nr. Tegn. Nr. Rev.				
KARTPL.					
ARKIV					