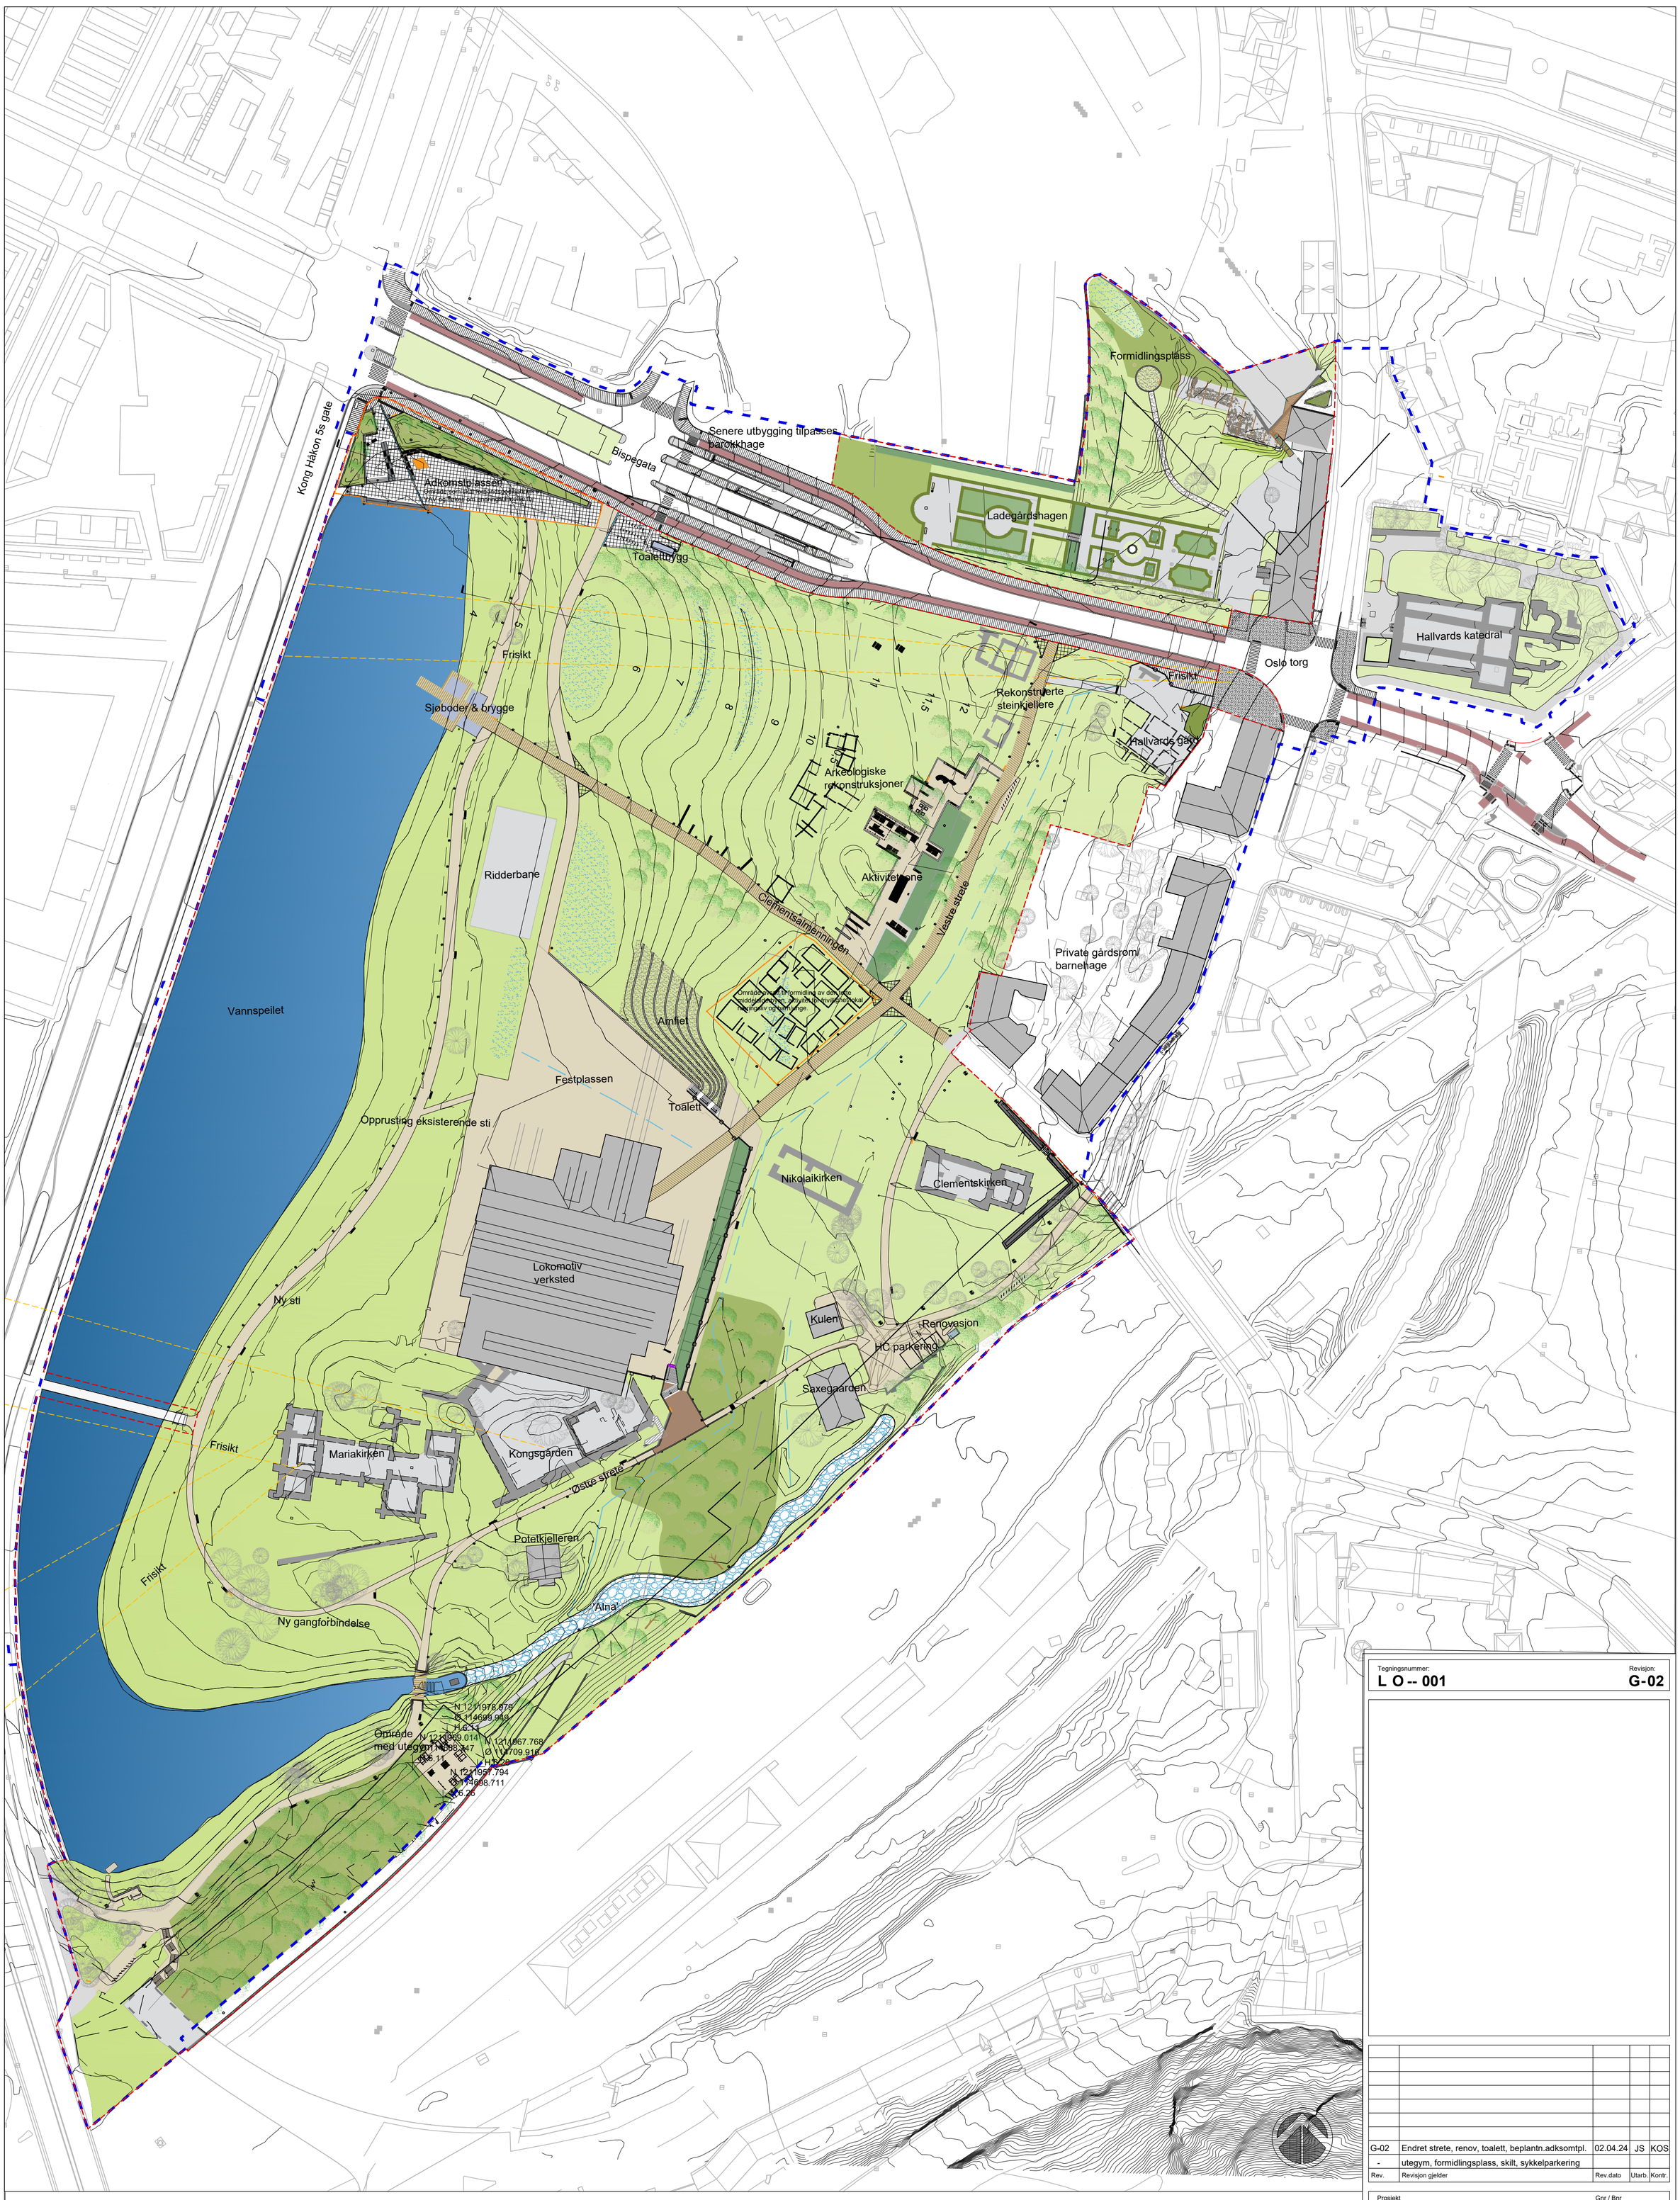

Rev.	Revisjon gjelder	Rev.dato	Utarb.	Kontr.
G-02	Endret strete, renov, toalett, beplantn.adksomtpl.	02.04.24	JS	KOS
-	utegym, formidlingsplass, skilt, sykkelparkering			

Tegningsnummer: **L O -- 001**

Revisjon: **G-02**

Tiltaksgrense
Reguleringsgrense
Området avklares videre
7,5 Nye koter - 0,5m
7,0 Nye koter - 1,0m
(7) Eksisterende koter - 1,0m
Kulvert
Renner - overvann
Infiltrasjonsoner
Naturstein- fortau
Sykkelfelt
Naturstein- plass
'Alna'
Historisk veifar
Gruset gress
Grus rød
Grus grå
Plen
Eng
Plantefelt
Hekk
Varselfelt
Oppmerksomhetsfelt
Kum
Avfallsbeholder
Belysning
Belysning - historiske strukturer
Gjerde
Rekkverk
Pegola
Informasjonskilt
Mur
Trapp
Regulert siktlinje
Arkeologiske strukturer
Sykkelparkering
Benker og bord
Bymodell
Nytt tree
Eksisterende tree

Prosjekt: **Middelalderparken**

Gnr / Bnr

Oppdragsgiver: Kulturetaten

Oppdragstaker: asplan viak

Prosjektfase: **Foreløpig**

Oppdragsgivers arkivnummer

Dato	Oppdragsnr	Koordinatsystem	Høydereferanse
15.05.2024	638583-02	NTM10	NN2000

Utarbeidet av	Kontrollert av	Godkjent av	Målestokk	Format
JS	KOS	EMD	1:1000	A1

Oversiktsplan

Tegningsnummer: **L O -- 001** (Fag Type Et. Løpenr.)

Revisjon: **G-02**

S:\Oppdrag\Oslo\638583\02\Middelalderparken\General\02_Layout\638583_LAY_Landskapsplan.dwg, 24.05.2024, Jonatan Svartås