




FASADE MOT NORD

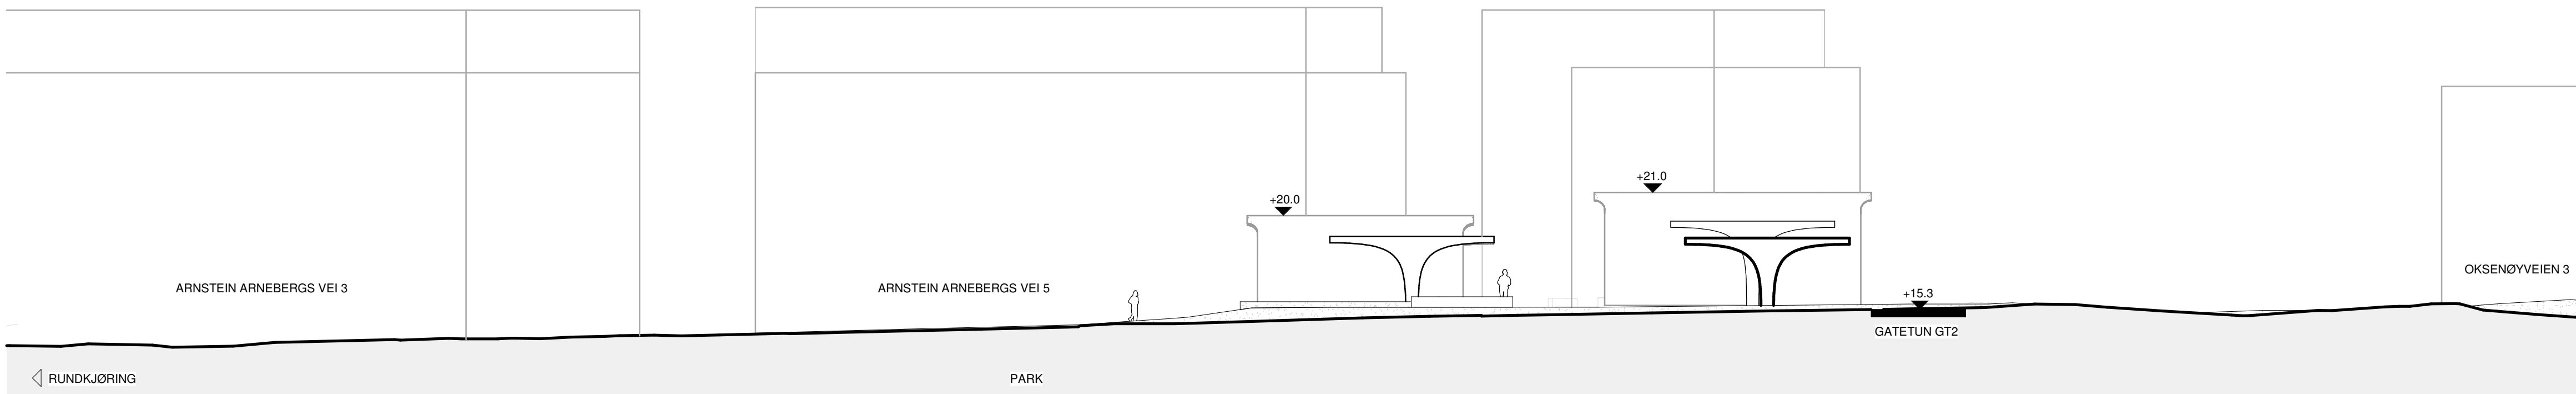



FASADE MOT SYD

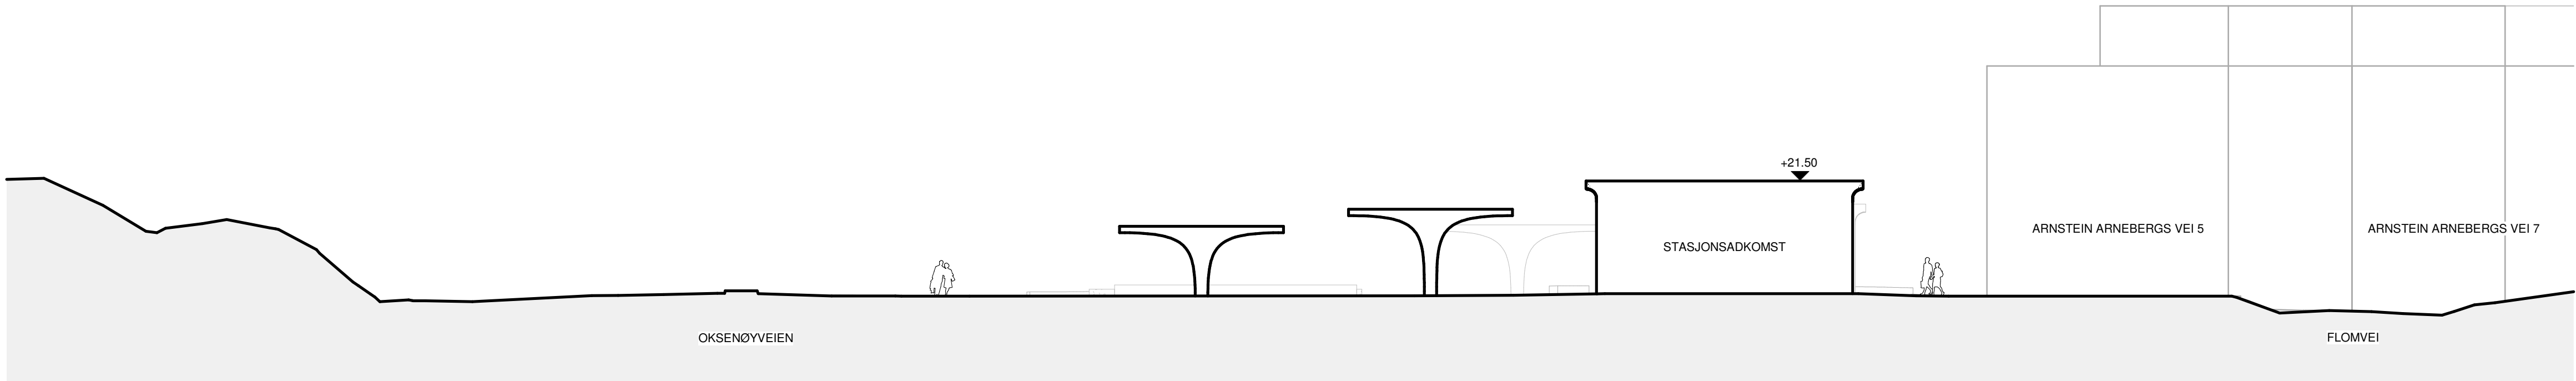

FASADE MOT ØST

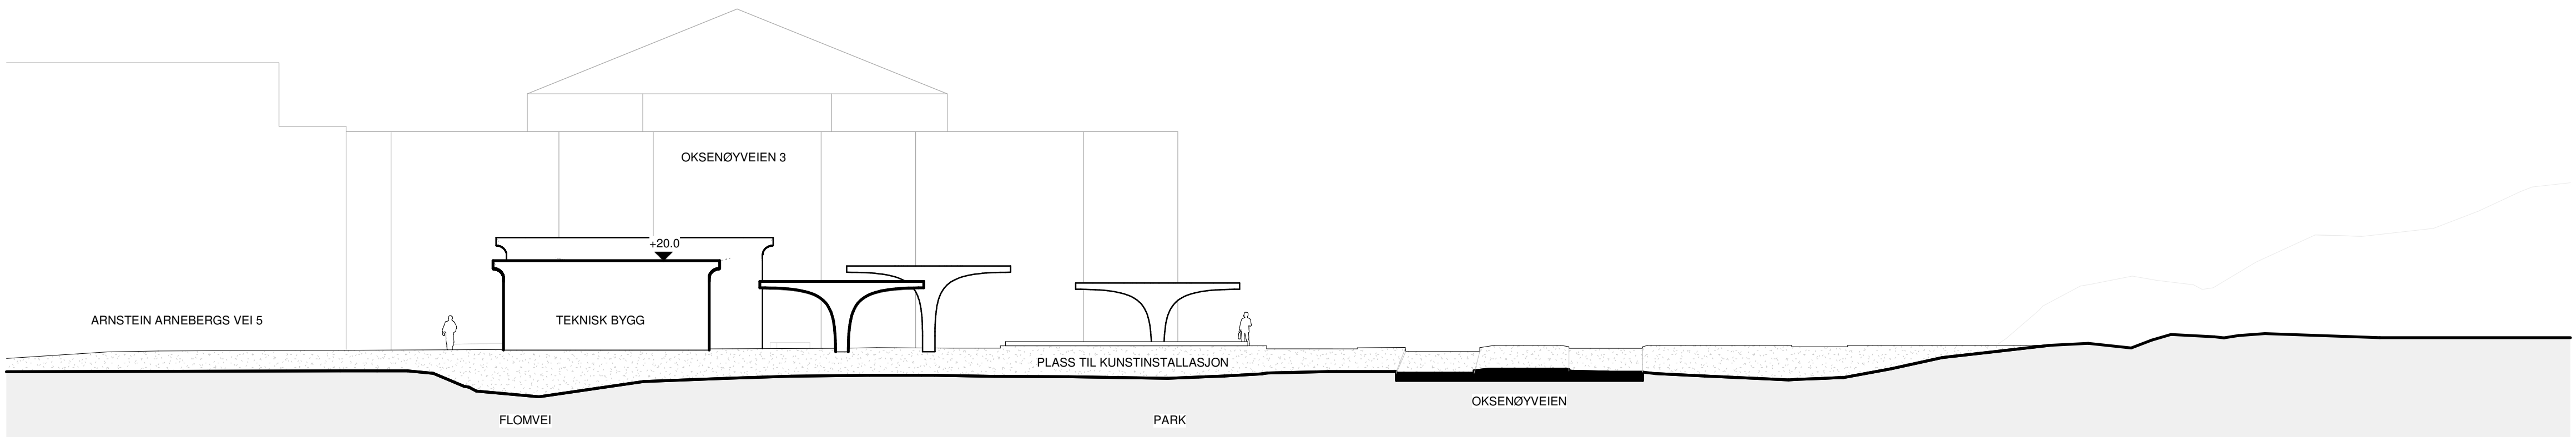

FASADE MOT VEST

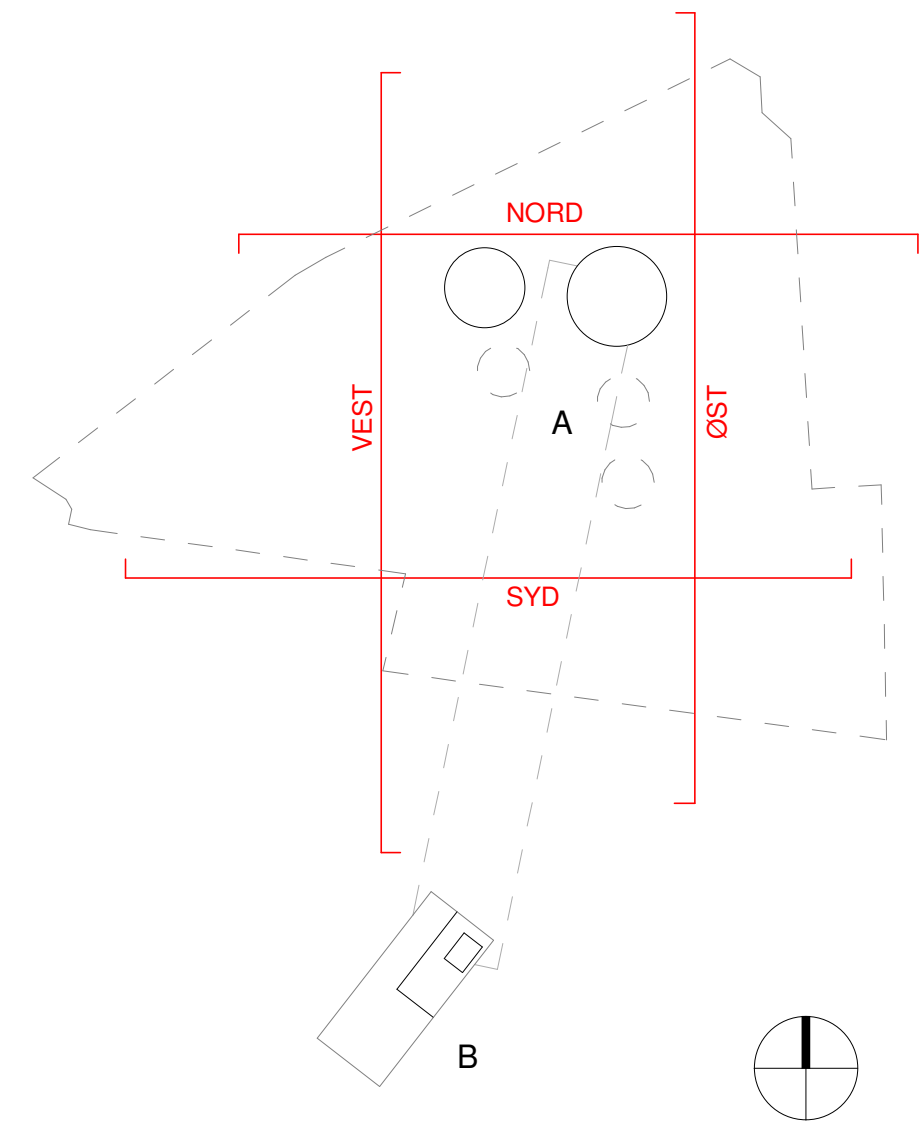
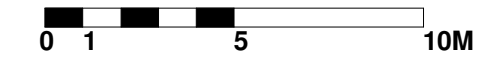


## TEGNFORKLARING

+15.5 PUNKTHØYDE  
FOR FERDIG PLANERT TERRENG KONF. LARK.  
HØYDESETTING: TALLENE ER RETNINGSGIVENDE OG KAN BLI JUSTERT.

OFFENTLIG



|                                                                                            |                      |                             |                                      |                           |
|--------------------------------------------------------------------------------------------|----------------------|-----------------------------|--------------------------------------|---------------------------|
| 02G                                                                                        | FORMÅLGRENSE FJERNET | 27.09.2024                  | KD                                   | BB                        |
| 01G                                                                                        | REGULERINGSENDRING   | 30.08.2024                  | KD                                   | BB                        |
| Rev./Status                                                                                | Endring/erstatning   | Dato                        | Utarb.av                             | Kontr./Godkj.             |
|  Oslo |                      | Erstattet av                | Kodenavn<br>K2-IE-OS0000-110-AC-0001 |                           |
| Oppdragsgiver<br>Bane/Linje/Område<br>Fornebuporten                                        |                      | Erstatning for              | Versjon<br>07G                       |                           |
| Trasé/Sted/Stasjon<br>Fornebuporten stasjon                                                |                      | Prosj. nr.<br>K-P2017-02-03 |                                      |                           |
|                                                                                            |                      | Målestokk<br>A1 : 1:200     |                                      |                           |
| Tittel<br>FBP A - Fasade nord, sør, øst og vest til regulering                             |                      | Blad<br>1                   | Anfall<br>1                          | Revisjon og status<br>02G |
|                                                                                            |                      | Leverandør: ARK             |                                      |                           |
| Tegn. nr.<br>LB-FBP0-720-XB-0003                                                           |                      | ZHA 1-L13<br>Rådgiver       |                                      |                           |

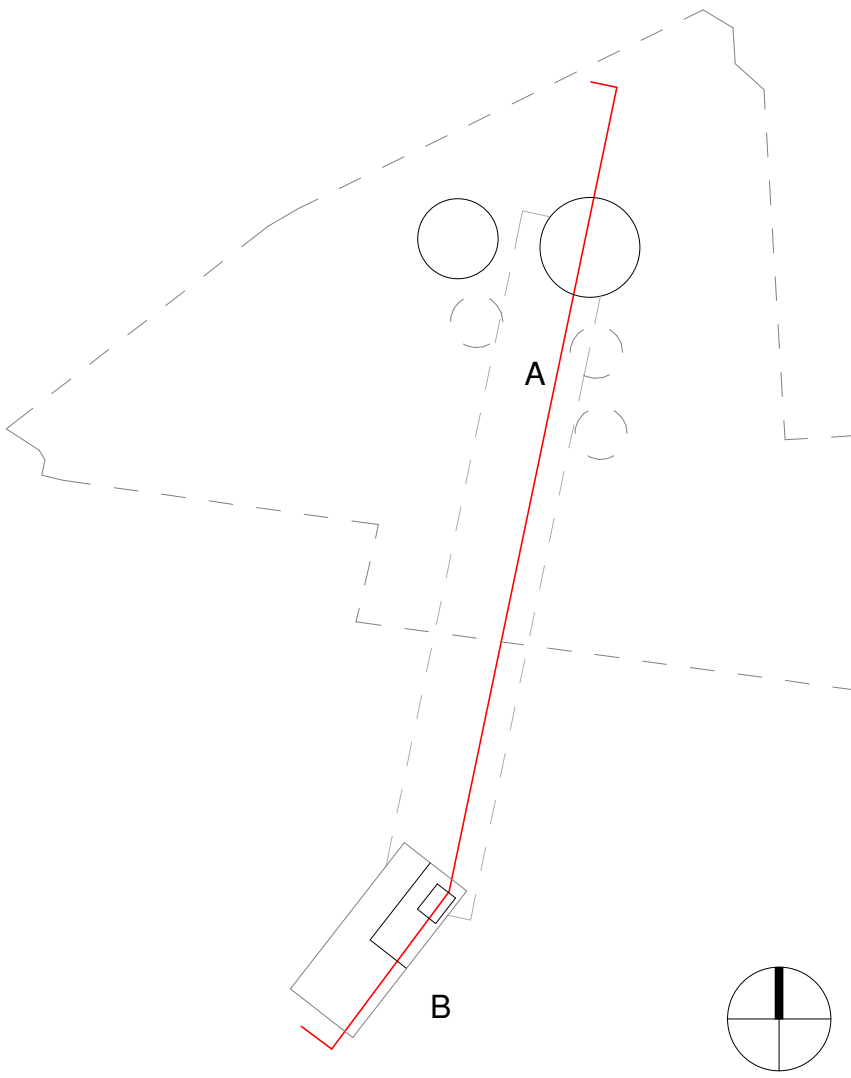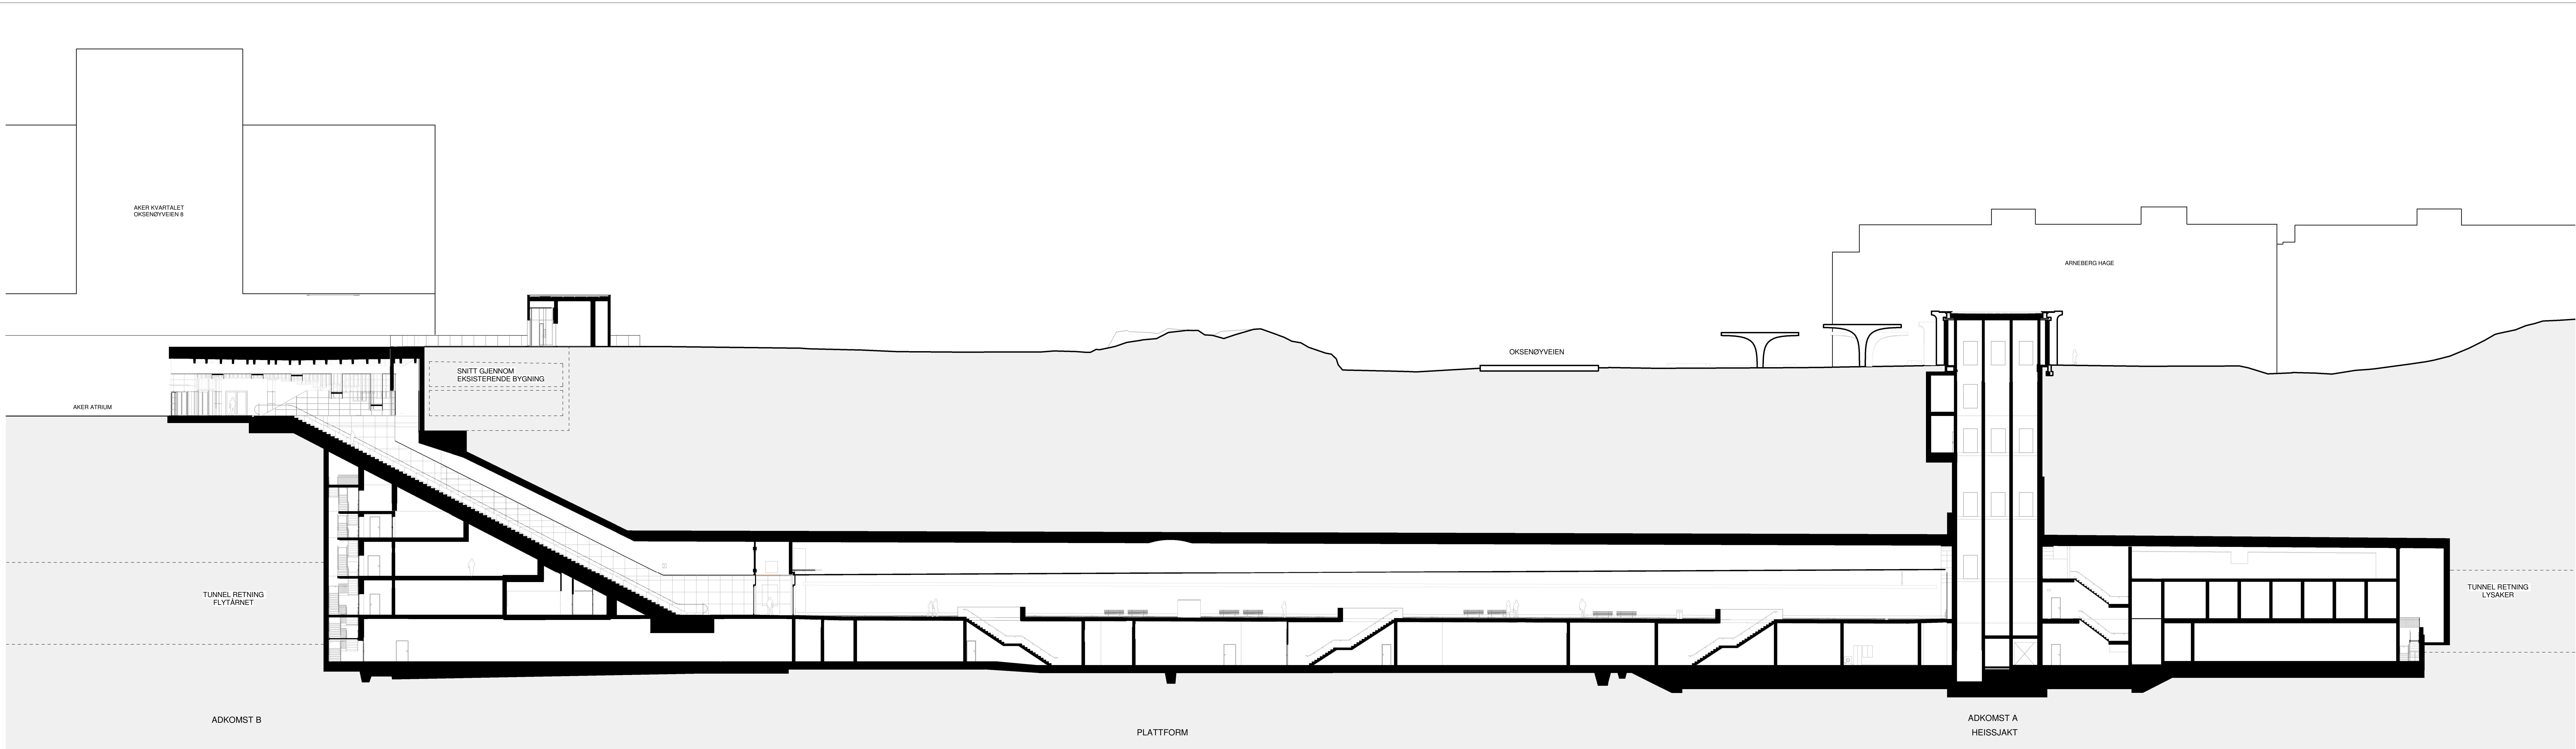

0 1 5 10M

OFFENTLIG


|   |              |                                        |             |               |
|---|--------------|----------------------------------------|-------------|---------------|
| 02G SUPPLERT INFORMASJON   |              | 27.09.2024                             | KD          | BB            |
| 01G REGULERINGSENDRING   |              | 30.09.2024                             | KD          | BB            |
| Rev./Status Endring/etablert   |              | Dato                                   | Utarbejdet  | Kontr./Ferdig |
| <br>Oslo<br>Oppdragsnavn<br>Bane/Linje/Overflate<br>Fornebubanen<br>Type/Små/Stasjon<br>Fornebuporten stasjon<br>Tittel<br>FBP A - Snitt til regulering<br>Tegn. nr.<br>LB-FBP0-720-XB-0004 | Etablert av  | Kodemanual<br>K2-IE-050000-110-AC-0001 |             |               |
|   | Etablert for | Version<br>07G                         |             |               |
|   |              | Prosj. nr.<br>K-P2017-02-03            |             |               |
|   |              | Arkivstokk<br>Arkiv:<br>1:200          |             |               |
|   |              | Blad<br>1                              | Antall<br>1 |               |
|   |              | Revisjon og status<br>02G              |             |               |
|   |              | Leverandør: JAK                        |             |               |
|   |              | ZHA A-L13<br>Slåpper                   |             |               |

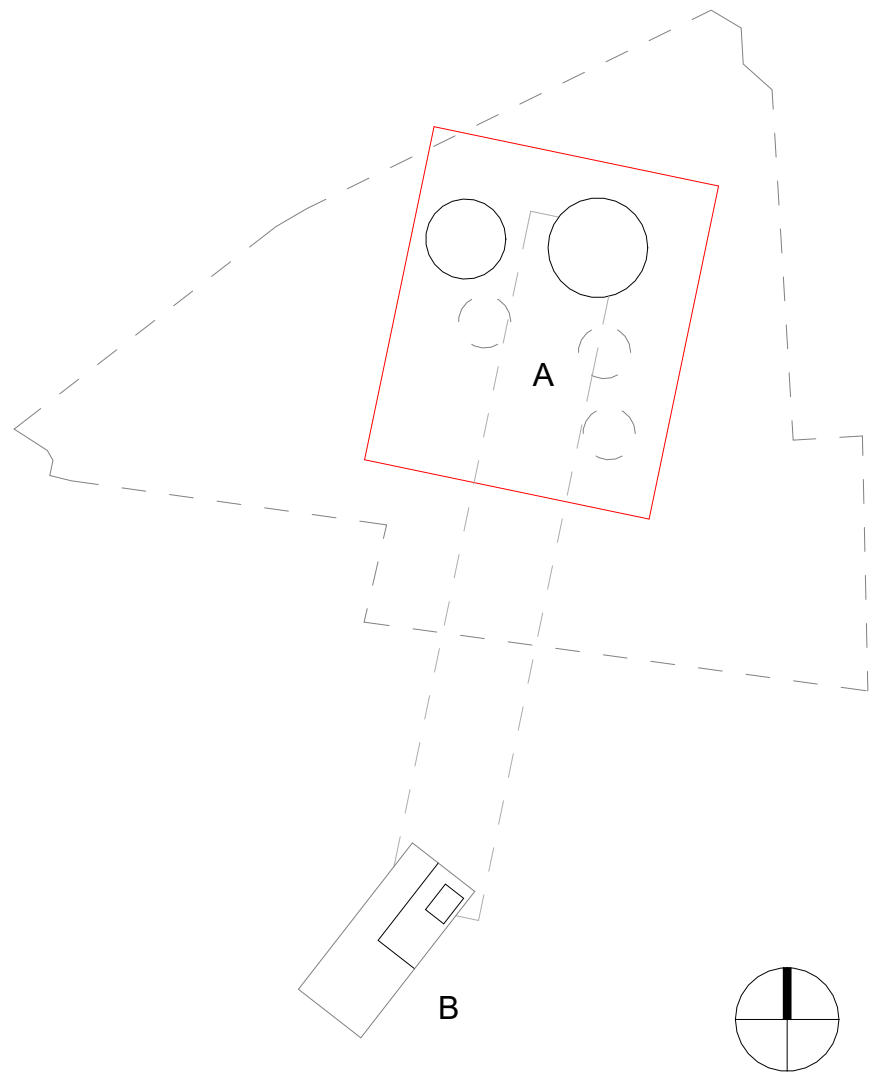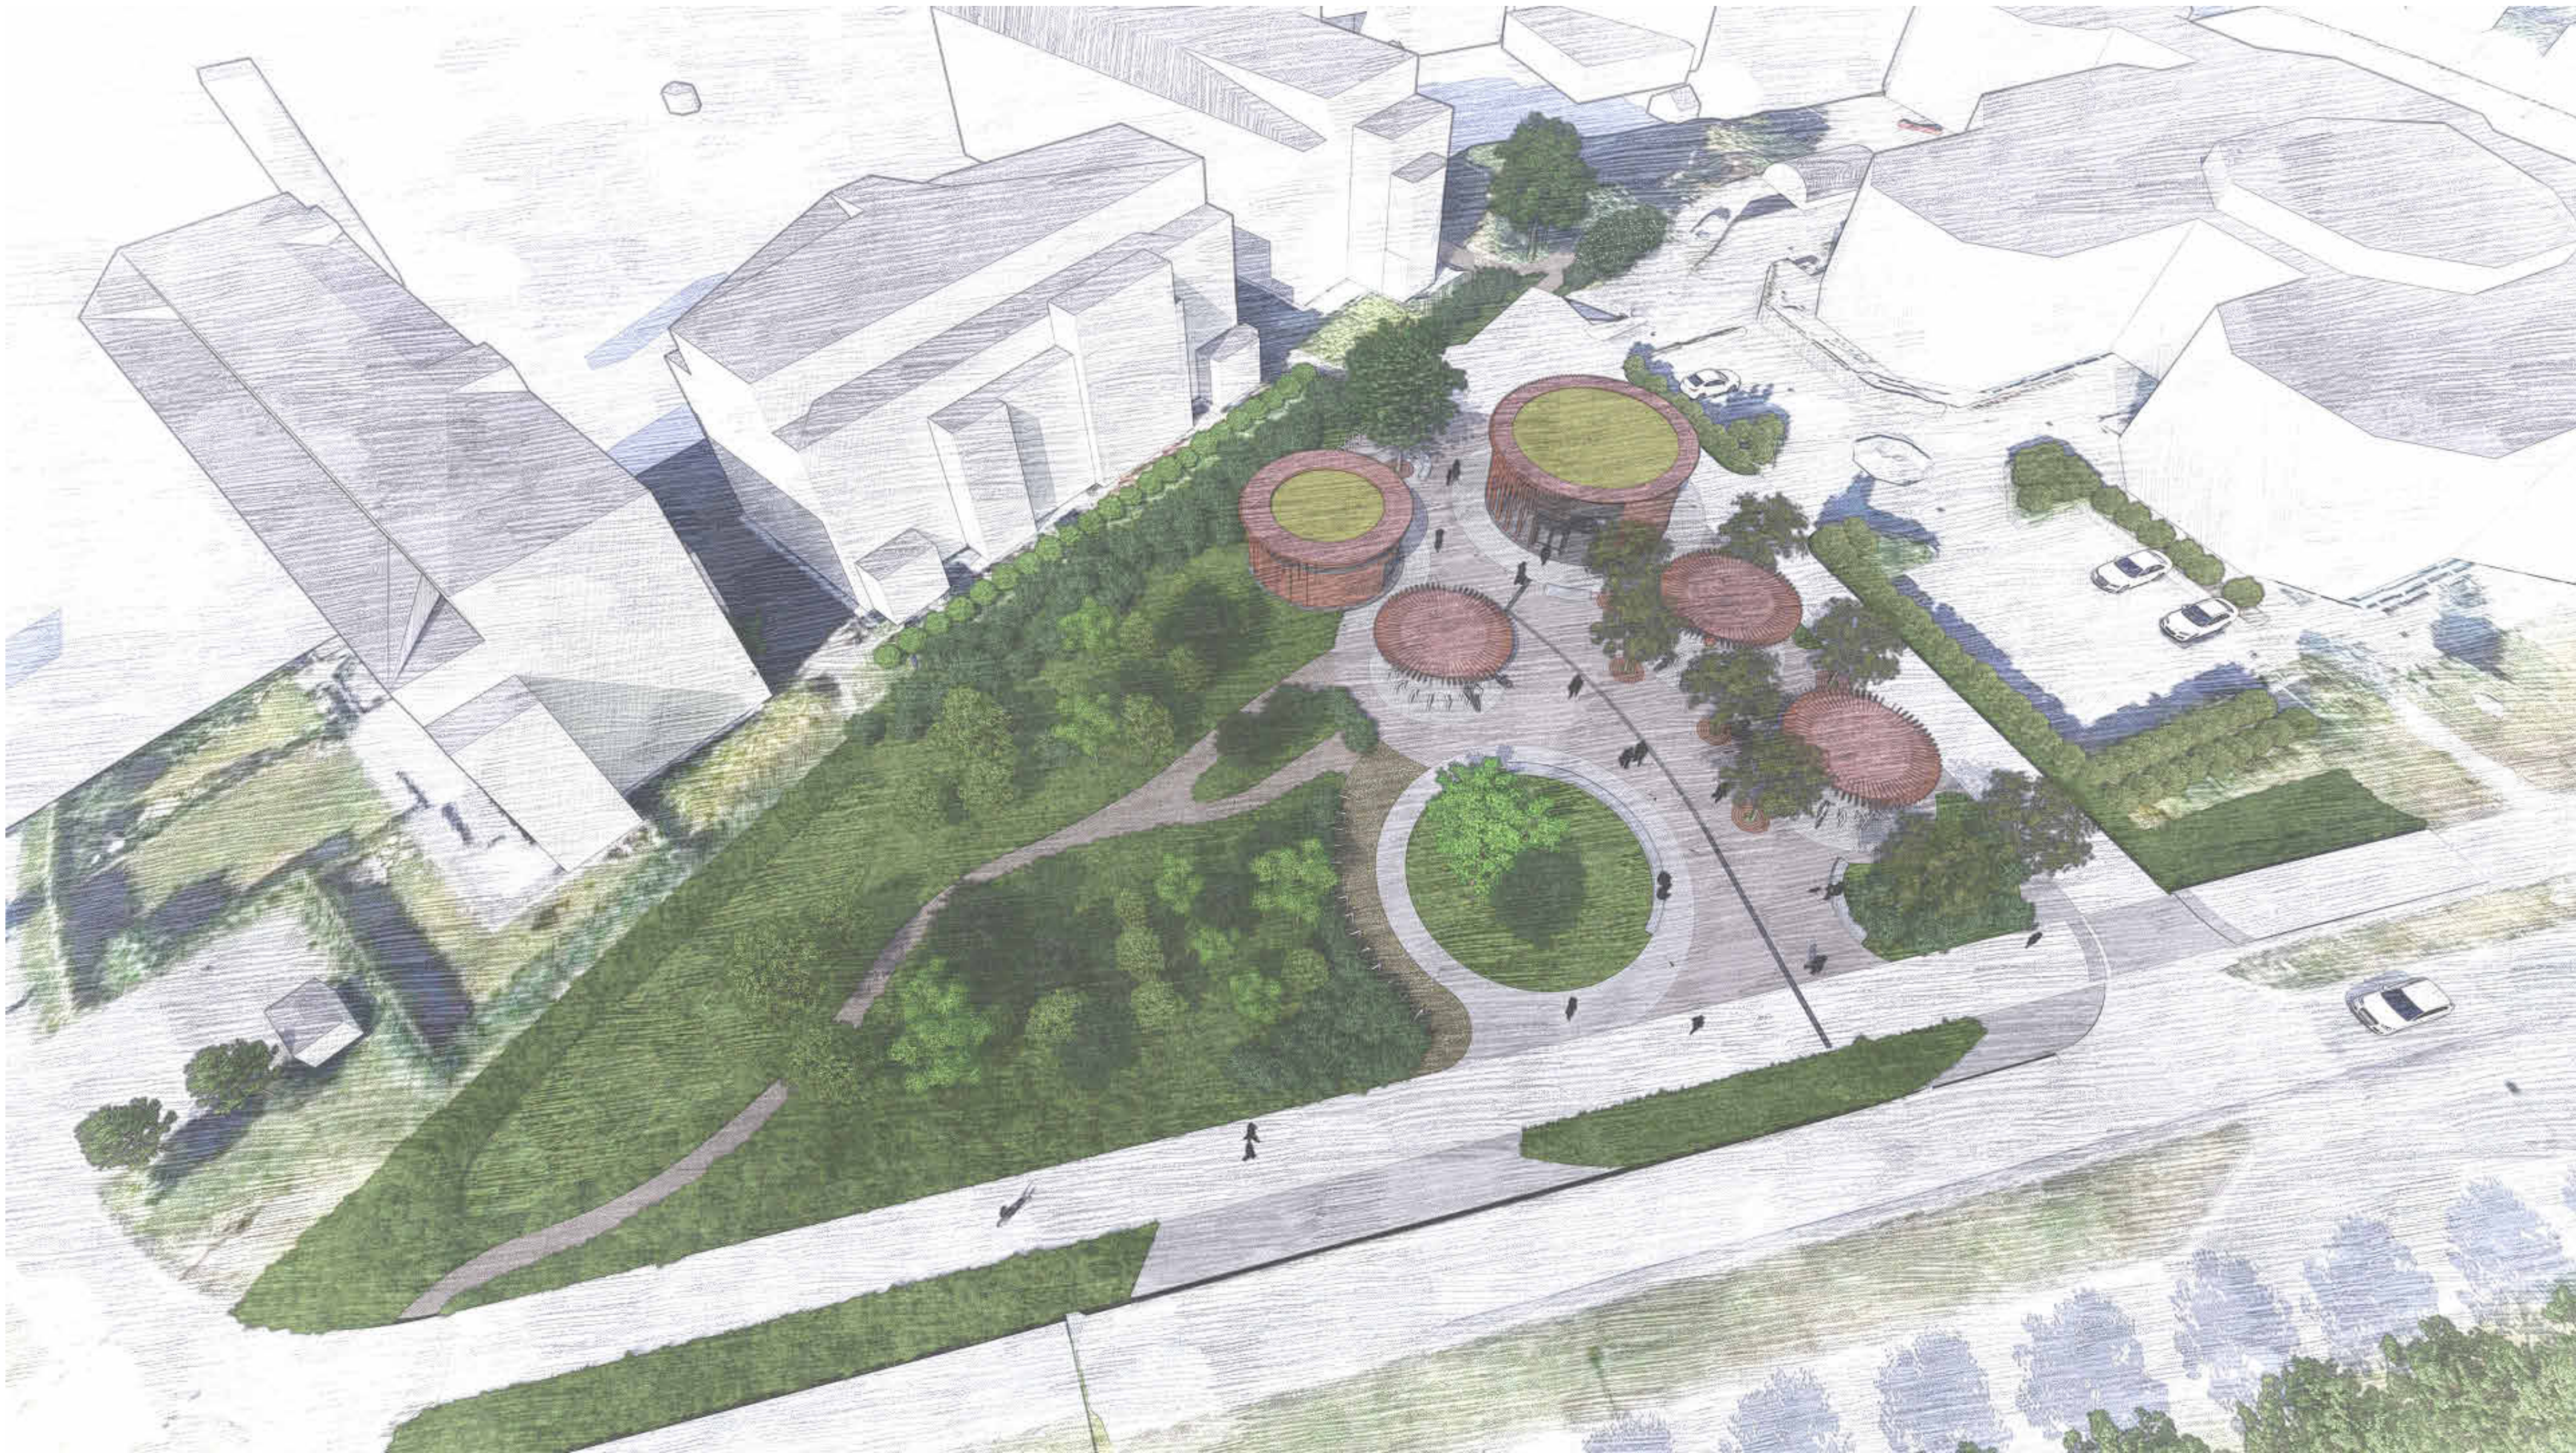


Illustrasjonene er kun veiledende.  
Detaljering og videre bearbeiding vil kunne påvirke endelig utforming.

Dette vil også kunne påvirke fargegjengivelse og overflatestruktur  
som er vist i illustrasjonene.

OFFENTLIG

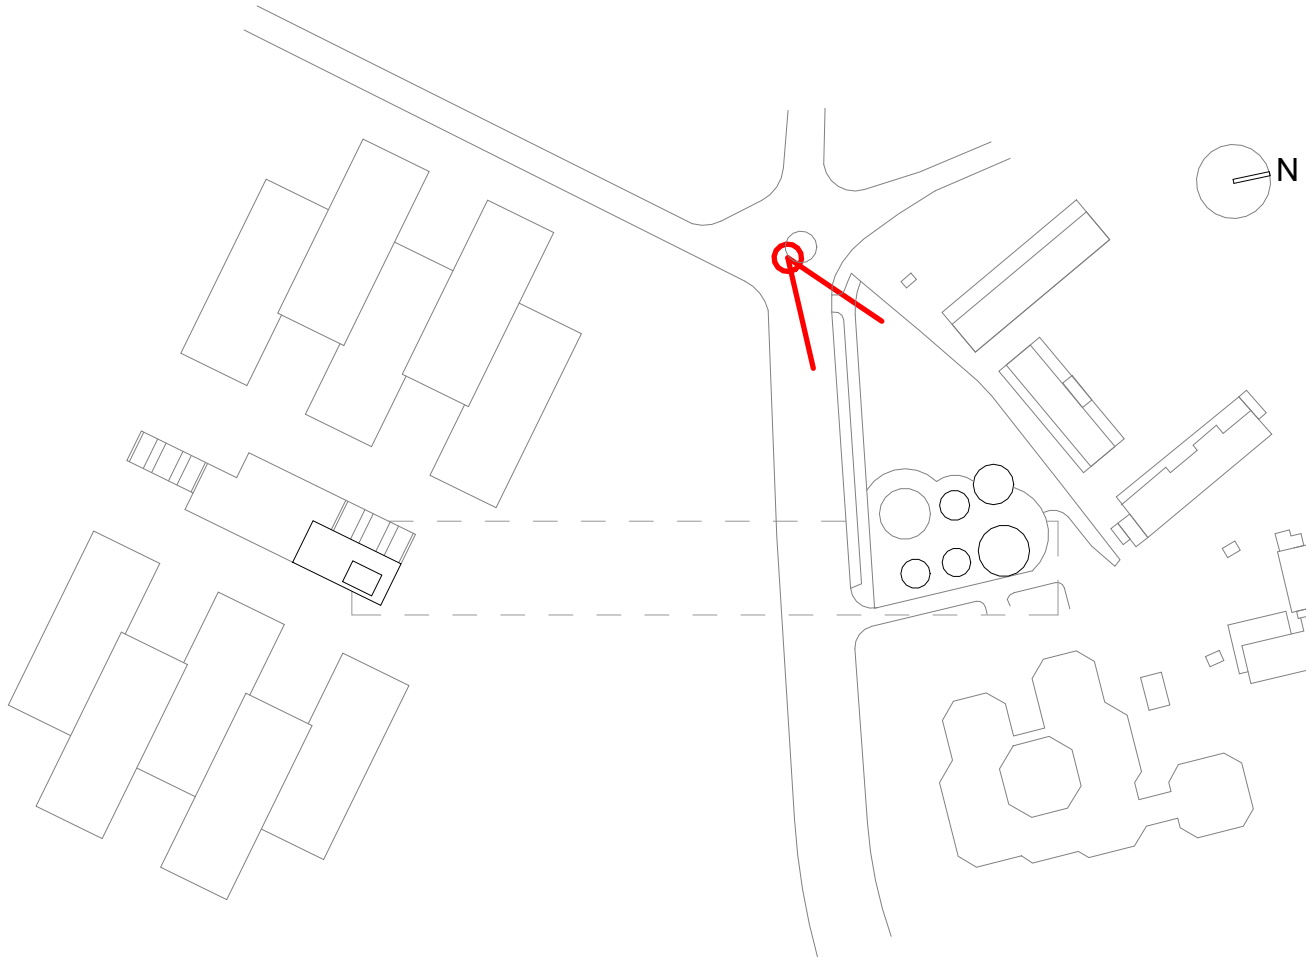


|   |  |                    |  |            |  |                          |    |               |
|---|--|--------------------|--|------------|--|--------------------------|----|---------------|
| 01G   |  | REGULERINGSENDRING |  | 30.08.2024 |  | MR                       | BB |               |
| Rev./Status                                                                                            |  | Endring/erstalling |  | Dato       |  | Ufarb.av                 |    | Kontr./Godkj. |
| <br>Oppdragsgiver |  | Erstattet av       |  |            |  | Kodemanual               |    |               |
|   |  | Erstalling for     |  |            |  | K2-IE-OS0000-110-AC-0001 |    |               |
| Bane/Linje/Overstide                                                                                   |  |                    |  |            |  | Versjon                  |    |               |
| Fornebubanen                                                                                           |  |                    |  |            |  | 07G                      |    |               |
| Trasé/Sted/Stasjon                                                                                     |  |                    |  |            |  | Prosj. nr.               |    |               |
| Fornebuporten stasjon                                                                                  |  |                    |  |            |  | K-P2017-02-03            |    |               |
|   |  |                    |  |            |  | Målestokk                |    |               |
|   |  |                    |  |            |  | A1 :                     |    |               |
|   |  |                    |  |            |  | N.T.S.                   |    |               |
| Tittel                                                                                                 |  |                    |  |            |  | Blad                     |    | Anfall        |
| FBP A - Illustrasjon Oversiktsbilde                                                                    |  |                    |  |            |  | 1                        |    | 1             |
| fugleperspektiv                                                                                        |  |                    |  |            |  | Revisjon og status       |    |               |
|   |  |                    |  |            |  | 01G                      |    |               |
|   |  |                    |  |            |  | Leverandør: ARK          |    |               |
| Tegn. nr.                                                                                              |  |                    |  |            |  | ZHA 1-1-13               |    |               |
| LB-FBP0-720-XA-0042                                                                                    |  |                    |  |            |  | Rådgiver                 |    |               |

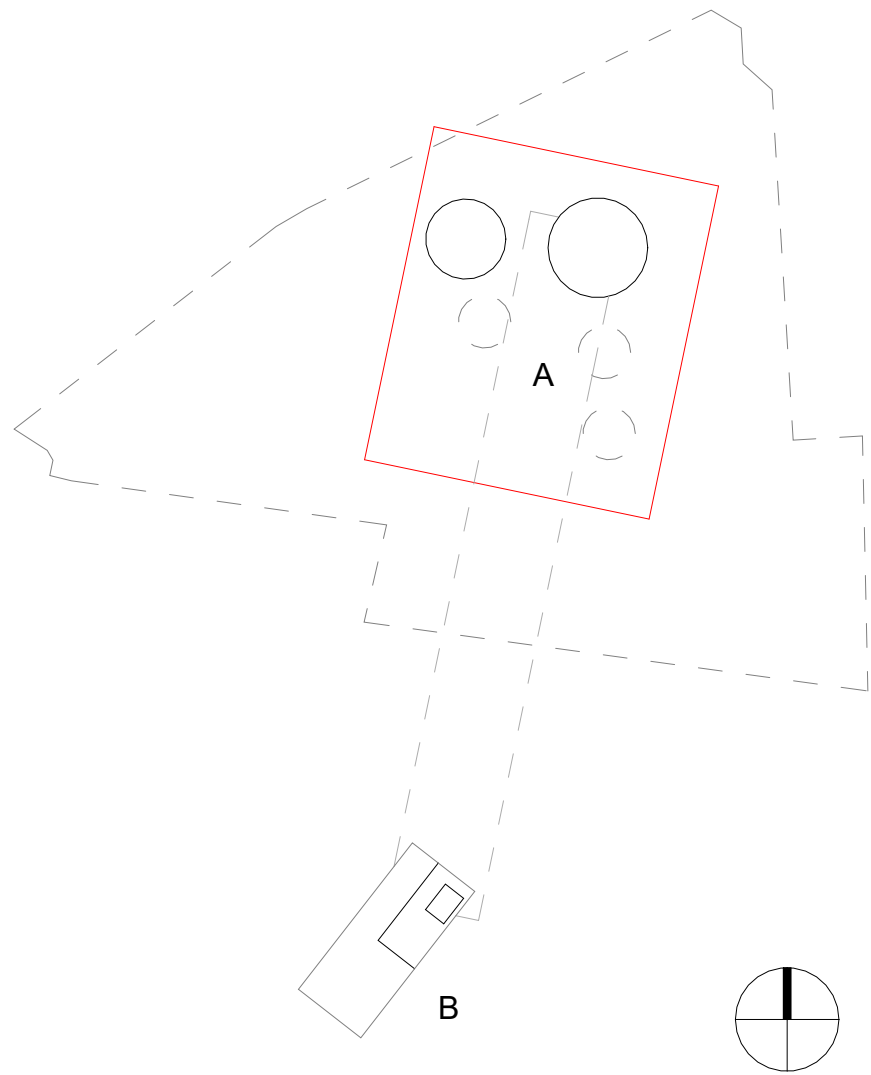


Illustrasjonene er kun veiledende.  
Detaljer og videre bearbeiding vil kunne påvirke endelig utforming.

Dette vil også kunne påvirke fargegjengivelse og overflatestruktur  
som er vist i illustrasjonene.

OFFENTLIG

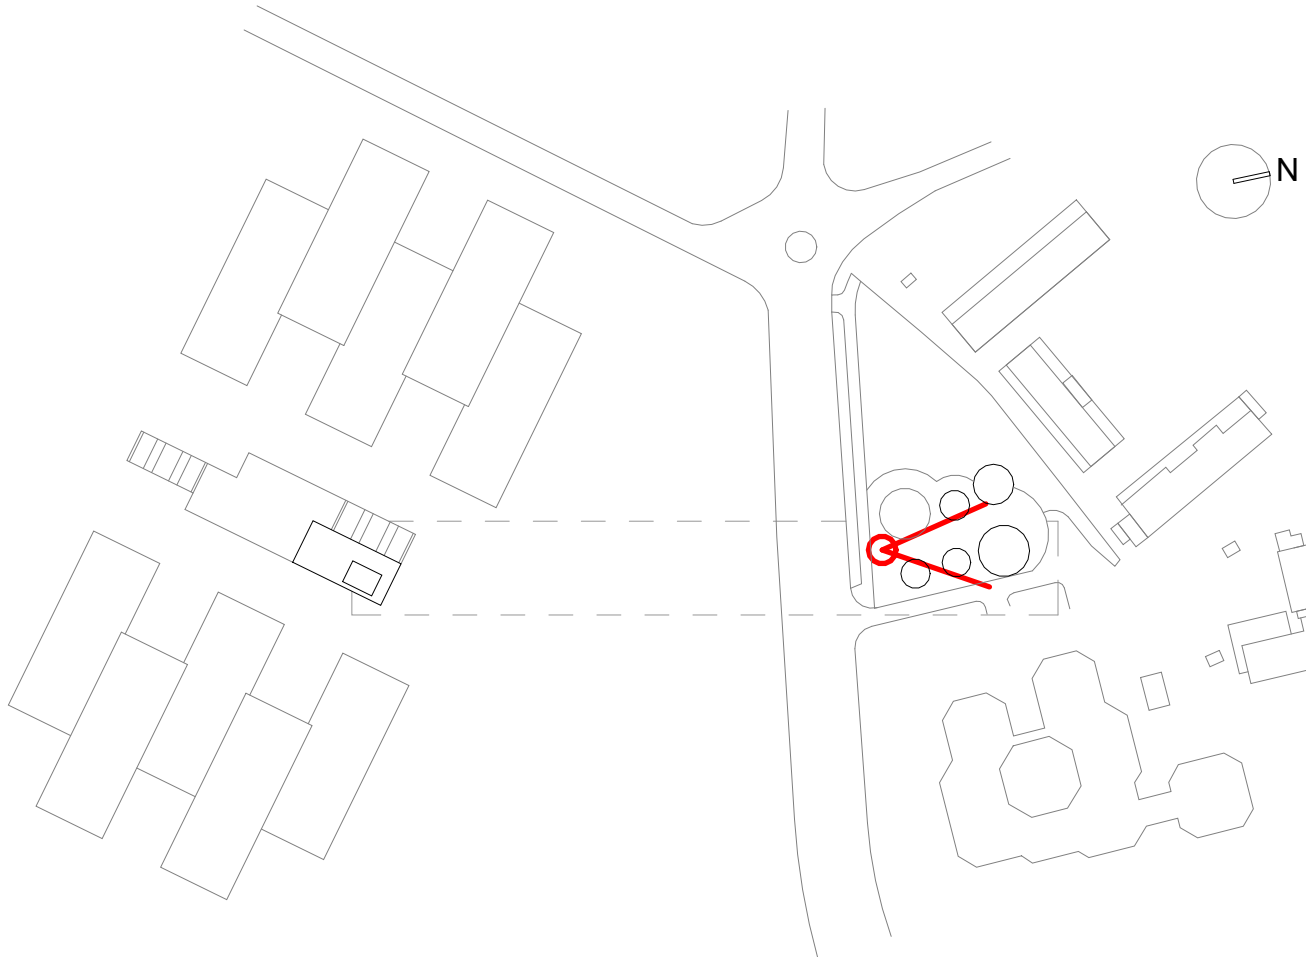


|                                                                                       |                                                         |                               |                                                          |                                                            |
|---------------------------------------------------------------------------------------|---------------------------------------------------------|-------------------------------|----------------------------------------------------------|------------------------------------------------------------|
| 01G                                                                                   | REGULERINGSENDRING                                      | 30.08.2024                    | MR                                                       | BB                                                         |
| Rev./Status                                                                           | Endring/erstating                                       | Dato                          | Utarb.av                                                 | Kontr./Godkj.                                              |
|  | Oppdragsfører<br>Bane/Linje/Overblikk<br>Fornebubanen   | Erstattet av<br>Erstating for | Kodemanual<br>K2-IE-OS0000-110-AC-0001<br>Versjon<br>07G | Prosj. nr.<br>K-P2017-02-03<br>Målestokk<br>A1 :<br>N.T.S. |
|                                                                                       | Trase/Sted/Stasjon<br>Fornebuporten stasjon             |                               |                                                          | Blad<br>1<br>Revisjon og status<br>01G<br>Leverandør: ARK  |
|                                                                                       | Tittel<br>FBP A - Illustrasjon sett fra<br>Oksenøyveien |                               |                                                          | Anfall<br>1                                                |
|                                                                                       | Tegn. nr.<br>LB-FBP0-720-XA-0043                        |                               |                                                          | ZHA 1-L13<br>Rådgiver                                      |

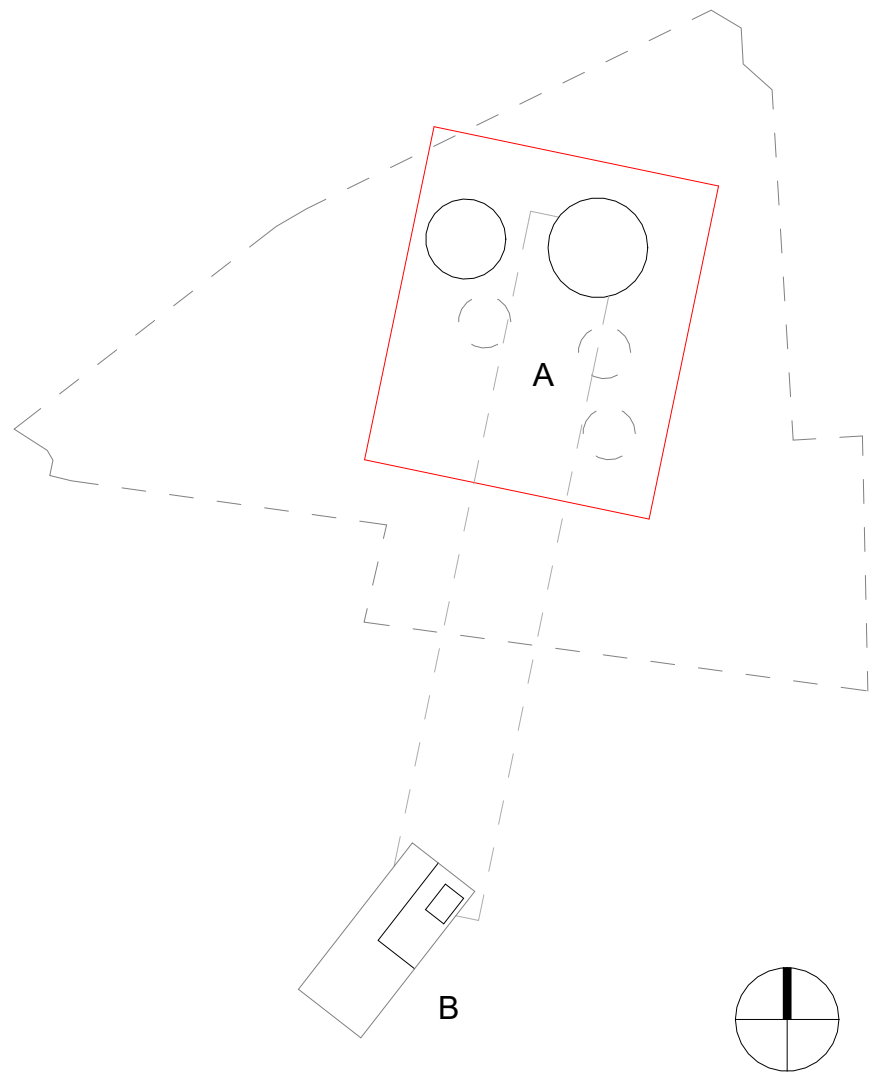


Illustrasjonene er kun veiledende.  
Detaljering og videre bearbeiding vil kunne påvirke endelig utforming.

Dette vil også kunne påvirke fargegjengivelse og overflatestruktur  
som er vist i illustrasjonene.

OFFENTLIG

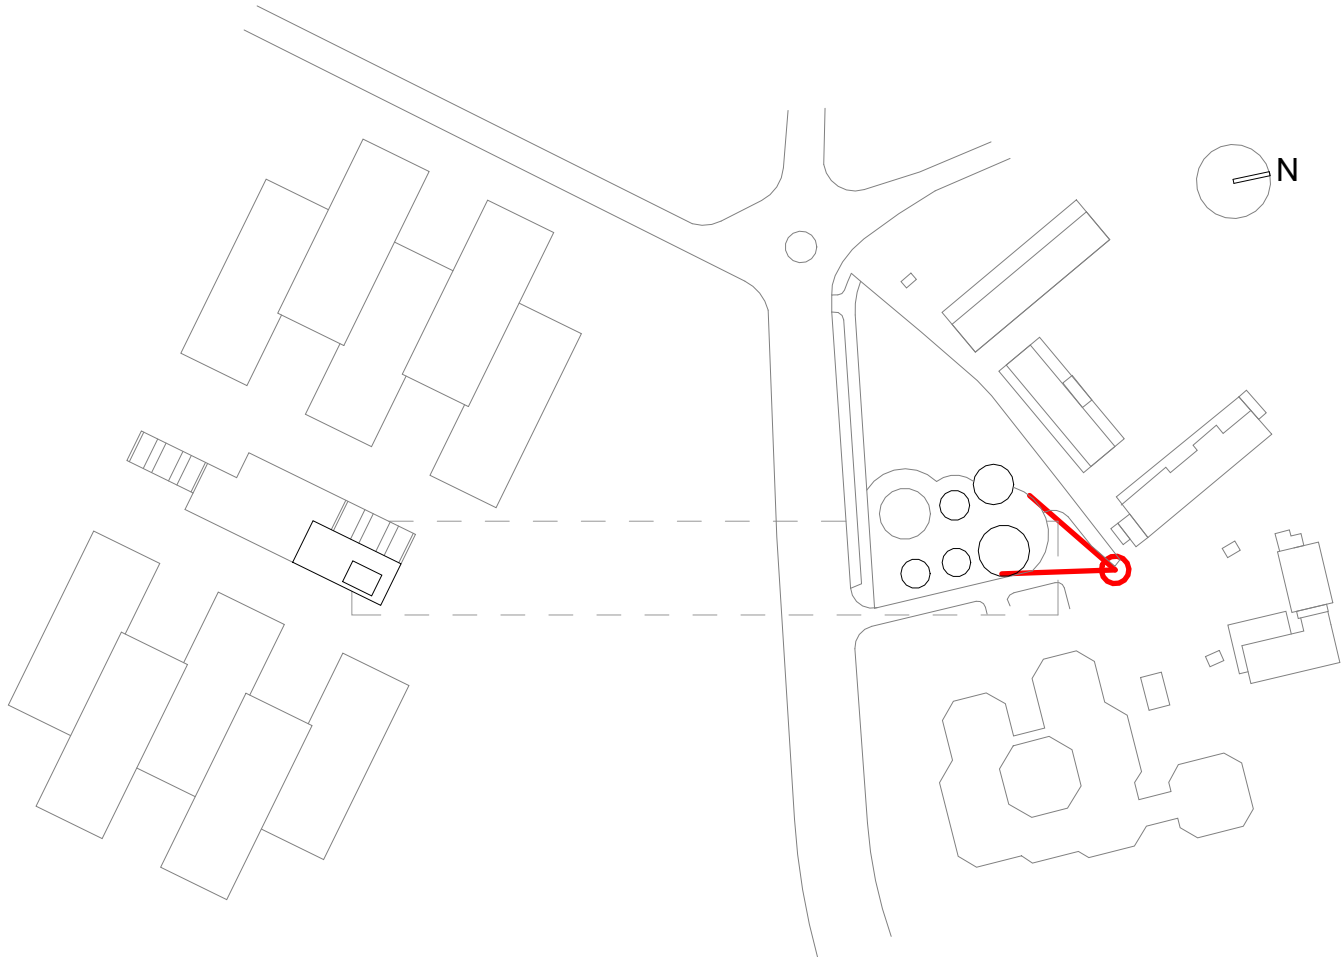


|                                                                                       |                       |               |                          |               |
|---------------------------------------------------------------------------------------|-----------------------|---------------|--------------------------|---------------|
| 01G                                                                                   | REGULERINGSENDRING    | 30.08.2024    | MR                       | BB            |
| Rev./Status                                                                           | Endring/erstating     | Dato          | Uarb.av                  | Kontr./Godkj. |
|  | Oppdragsfører         | Erstattet av  | Kodemanual               |               |
|                                                                                       | Bane/Linje/Område     | Erstating for | K2-IE-OS0000-110-AC-0001 |               |
|                                                                                       | Fornebubanen          |               | Version                  |               |
|                                                                                       | Trase/Sted/Stasjon    |               | 01G                      |               |
|                                                                                       | Fornebuporten stasjon |               | Prosj. nr.               |               |
|                                                                                       |                       |               | K-P2017-02-03            |               |
|                                                                                       |                       |               | Målestokk                |               |
|                                                                                       |                       |               | A1 :                     |               |
|                                                                                       |                       |               | N.T.S.                   |               |
|                                                                                       |                       |               | Blad                     | Anfall        |
|                                                                                       |                       |               | 1                        | 1             |
|                                                                                       |                       |               | Revisjon og status       |               |
|                                                                                       |                       |               | 01G                      |               |
|                                                                                       |                       |               | Leverandør: ARK          |               |
|                                                                                       |                       |               | Tegn. nr.                |               |
|                                                                                       |                       |               | LB-FBP0-720-XA-0044      |               |
|                                                                                       |                       |               | ZHA                      | 1-1-13        |
|                                                                                       |                       |               | Rådgiver                 |               |

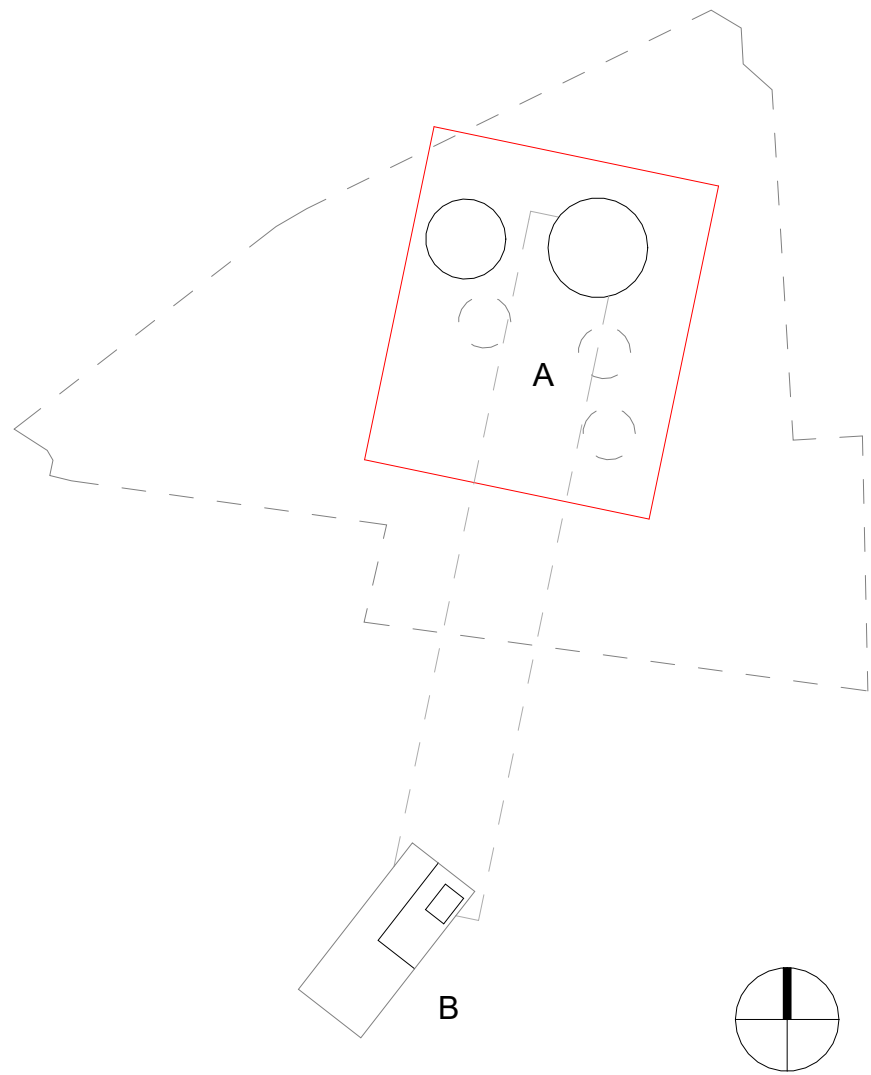


Illustrasjonene er kun veiledende.  
Detaljer og videre bearbeiding vil kunne påvirke endelig utforming.

Dette vil også kunne påvirke fargegjengivelse og overflatestruktur  
som er vist i illustrasjonene.

OFFENTLIG

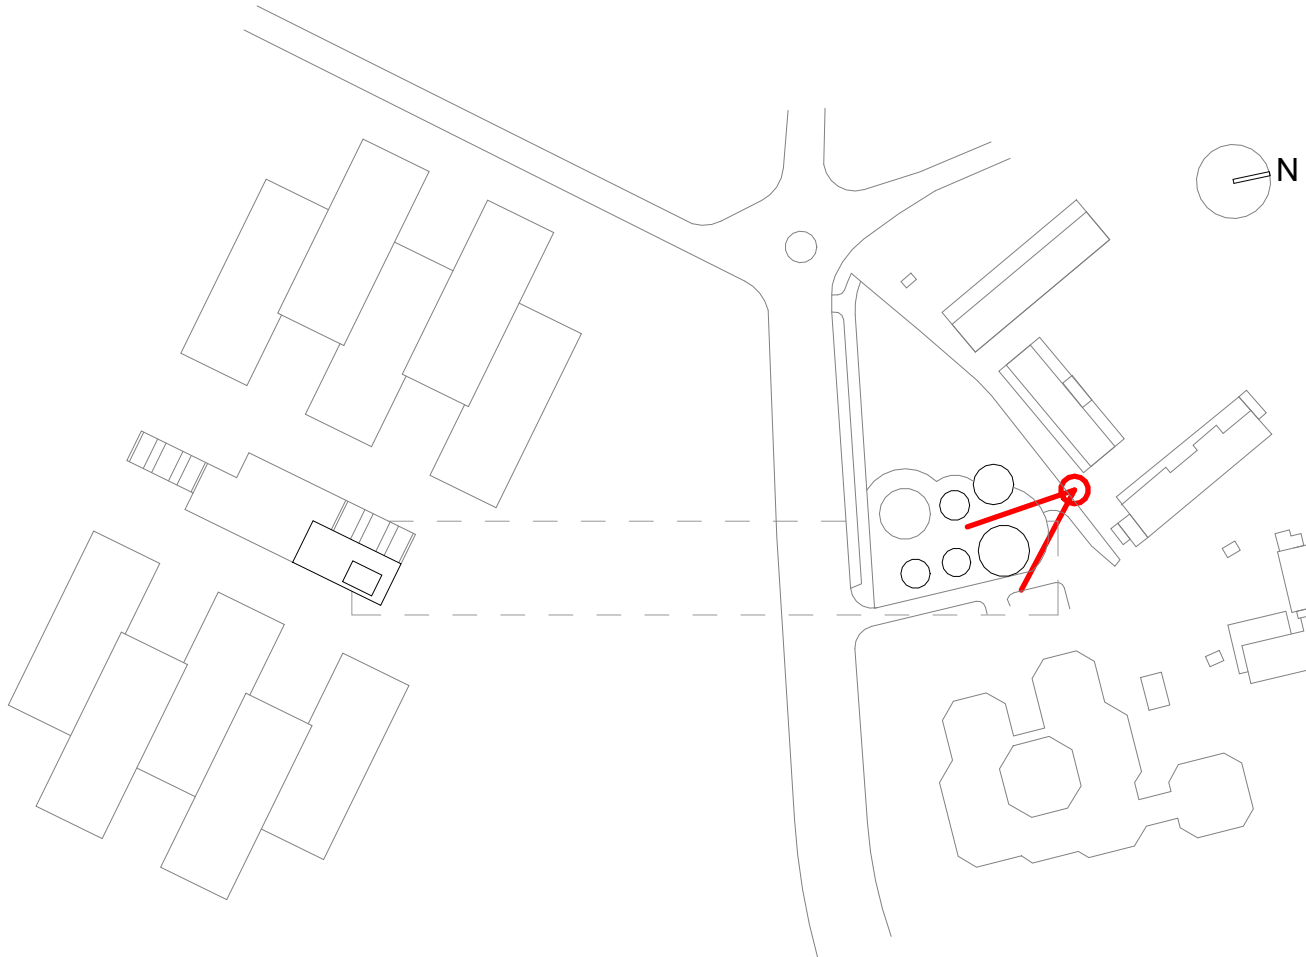


|                                                                                       |                       |               |                          |               |
|---------------------------------------------------------------------------------------|-----------------------|---------------|--------------------------|---------------|
| 01G                                                                                   | REGULERINGSENDRING    | 30.08.2024    | MR                       | BB            |
| Rev./Status                                                                           | Endring/erstating     | Dato          | Uarb.av                  | Kontr./Godkj. |
|  | Oppdragsfører         | Erstattet av  | Kodemanual               |               |
|                                                                                       | Bolte/Linje/Overlapp  | Erstating for | K2-IE-OS0000-110-AC-0001 |               |
|                                                                                       | Fornebubanen          |               | Version                  |               |
|                                                                                       | Trase/Sted/Stasjon    |               | 07G                      |               |
|                                                                                       | Fornebuporten stasjon |               | Prosj. nr.               |               |
|                                                                                       |                       |               | K-P2017-02-03            |               |
|                                                                                       |                       |               | Målestokk                |               |
|                                                                                       |                       |               | A1 :                     |               |
|                                                                                       |                       |               | N.T.S.                   |               |
|                                                                                       |                       |               | Blad                     | Anfall        |
|                                                                                       |                       |               | 1                        | 1             |
|                                                                                       |                       |               | Revisjon og status       |               |
|                                                                                       |                       |               | 01G                      |               |
|                                                                                       |                       |               | Leverandør: ARK          |               |
|                                                                                       |                       |               | Tegn. nr.                |               |
|                                                                                       |                       |               | LB-FBP0-720-XA-0045      |               |
|                                                                                       |                       |               | ZHA                      | 1-1-13        |
|                                                                                       |                       |               | Rådgiver                 |               |

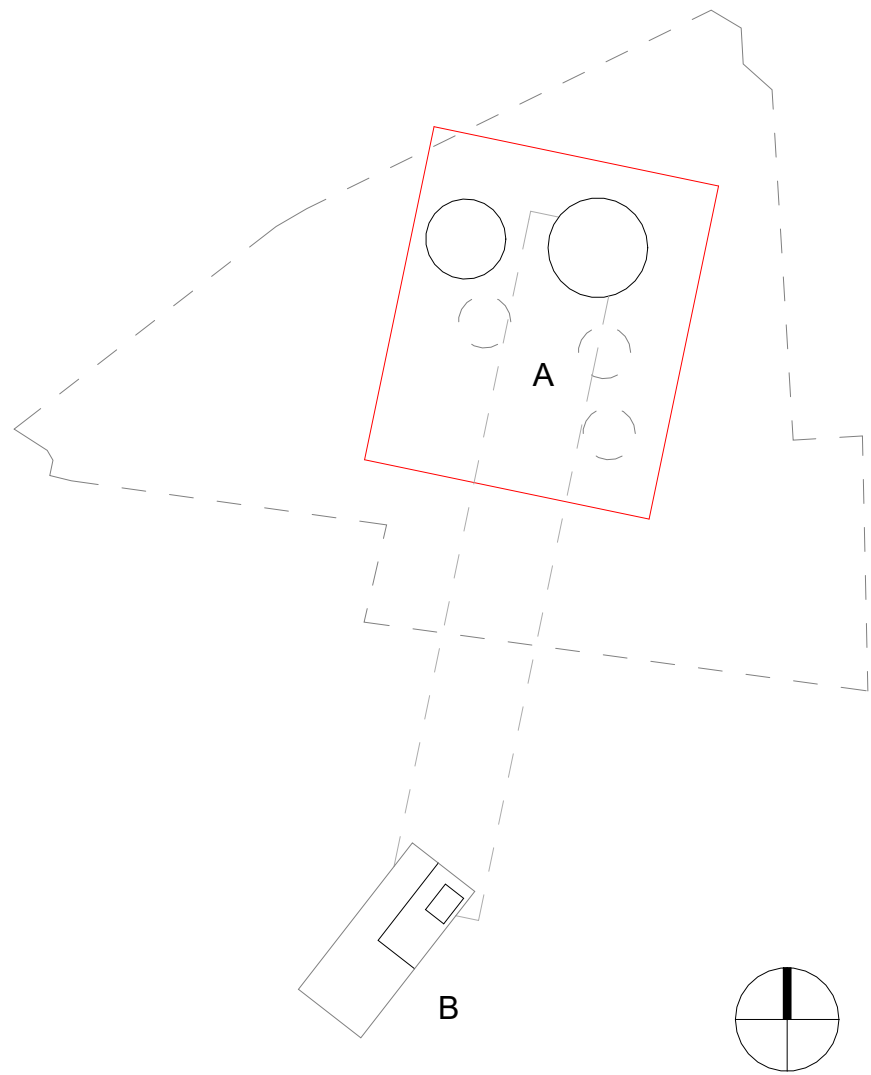


Illustrasjonene er kun veiledende.  
Detaljer og videre bearbeiding vil kunne påvirke endelig utforming.

Dette vil også kunne påvirke fargegjengivelse og overflatestruktur  
som er vist i illustrasjonene.

OFFENTLIG

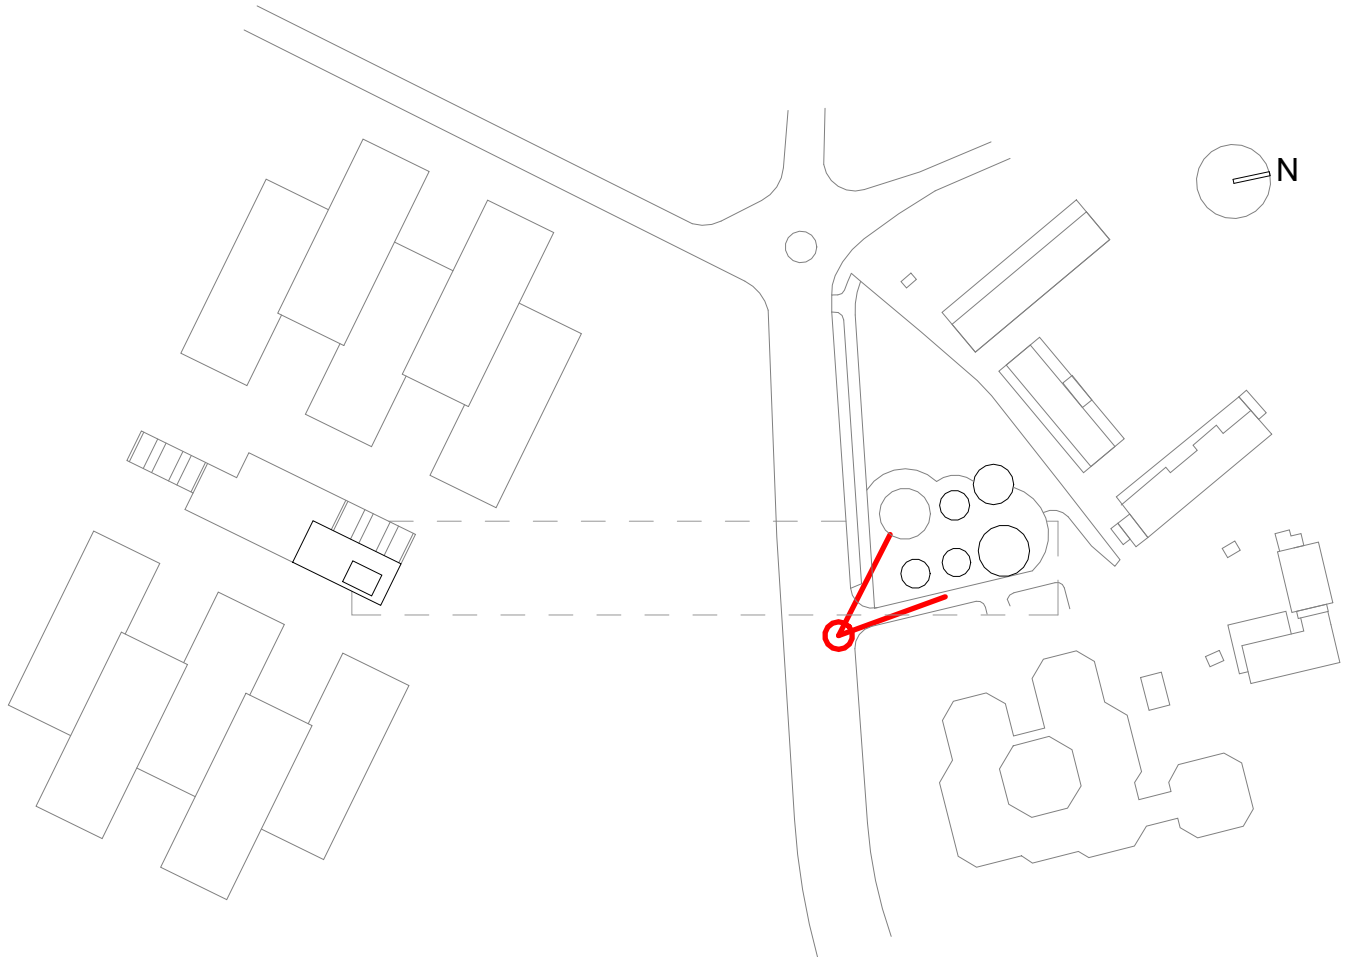


|                                                                                       |                       |               |                          |               |
|---------------------------------------------------------------------------------------|-----------------------|---------------|--------------------------|---------------|
| 01G                                                                                   | REGULERINGSENDRING    | 30.08.2024    | MR                       | BB            |
| Rev./Status                                                                           | Endring/erstating     | Dato          | Utarb.av                 | Kontr./Godkj. |
|  | Oppdragsfører         | Erstattet av  | Kodemanual               |               |
|                                                                                       | Bolte/Linje/Overlapp  | Erstating for | K2-IE-OS0000-110-AC-0001 |               |
|                                                                                       | Fornebubanen          |               | Version                  |               |
|                                                                                       | Trase/Sted/Stasjon    |               | 07G                      |               |
|                                                                                       | Fornebuporten stasjon |               | Prosj. nr.               |               |
|                                                                                       |                       |               | K-P2017-02-03            |               |
|                                                                                       |                       |               | Målestokk                |               |
|                                                                                       |                       |               | A1 :                     |               |
|                                                                                       |                       |               | N.T.S.                   |               |
|                                                                                       |                       |               | Blad                     | Anfall        |
|                                                                                       |                       |               | 1                        | 1             |
|                                                                                       |                       |               | Revisjon og status       |               |
|                                                                                       |                       |               | 01G                      |               |
|                                                                                       |                       |               | Leverandør: ARK          |               |
|                                                                                       |                       |               | Tegn. nr.                |               |
|                                                                                       |                       |               | LB-FBP0-720-XA-0046      |               |
|                                                                                       |                       |               | ZHA                      | 1-1-13        |
|                                                                                       |                       |               | Rådgiver                 |               |

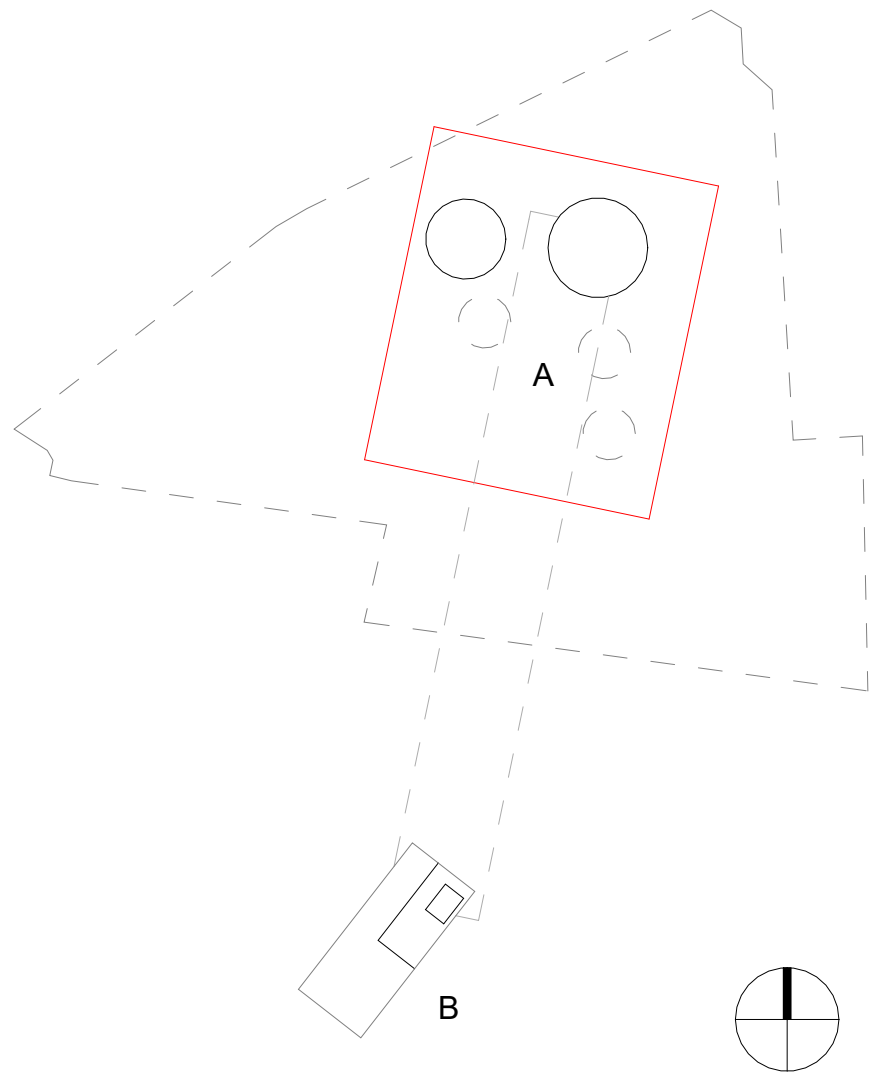



Illustrasjonene er kun veiledende.  
Detaljer og videre bearbeiding vil kunne påvirke endelig utforming.

Dette vil også kunne påvirke fargegjengivelse og overflatestruktur  
som er vist i illustrasjonene.

OFFENTLIG

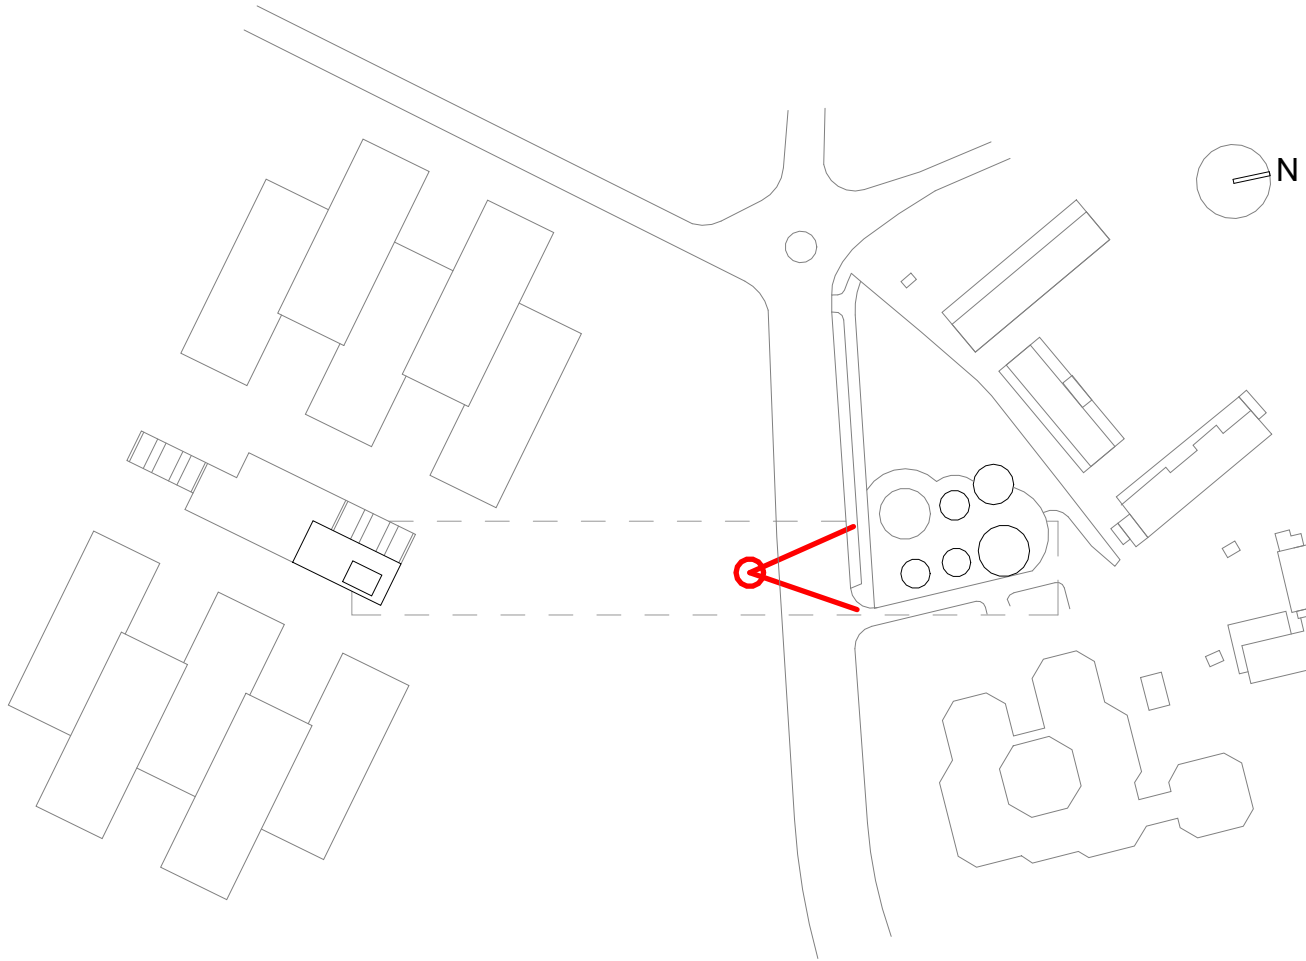


|                                                                                       |                       |               |                          |               |
|---------------------------------------------------------------------------------------|-----------------------|---------------|--------------------------|---------------|
| 01G                                                                                   | REGULERINGSENDRING    | 30.08.2024    | MR                       | BB            |
| Rev./Status                                                                           | Endring/erstating     | Dato          | Utarb.av                 | Kontr./Godkj. |
|  | Oppdragsgiver         | Erstattet av  | Kodemanual               |               |
|                                                                                       | Bolte/Linje/Overlapp  | Erstating for | K2-IE-OS0000-110-AC-0001 |               |
|                                                                                       | Fornebubanen          |               | Version                  |               |
|                                                                                       | Trase/Sted/Stasjon    |               | 07G                      |               |
|                                                                                       | Fornebuporten stasjon |               | Prosj. nr.               |               |
|                                                                                       |                       |               | K-P2017-02-03            |               |
|                                                                                       |                       |               | Målestokk                |               |
|                                                                                       |                       |               | A1 :                     |               |
|                                                                                       |                       |               | N.T.S.                   |               |
|                                                                                       |                       |               | Blad                     | Anfall        |
|                                                                                       |                       |               | 1                        | 1             |
|                                                                                       |                       |               | Revisjon og status       |               |
|                                                                                       |                       |               | 01G                      |               |
|                                                                                       |                       |               | Leverandør: ARK          |               |
|                                                                                       |                       |               | Tegn. nr.                |               |
|                                                                                       |                       |               | LN-FBP0-720-XA-0047      |               |
|                                                                                       |                       |               | ZHA                      | 1-1-13        |
|                                                                                       |                       |               | Rådgiver                 |               |

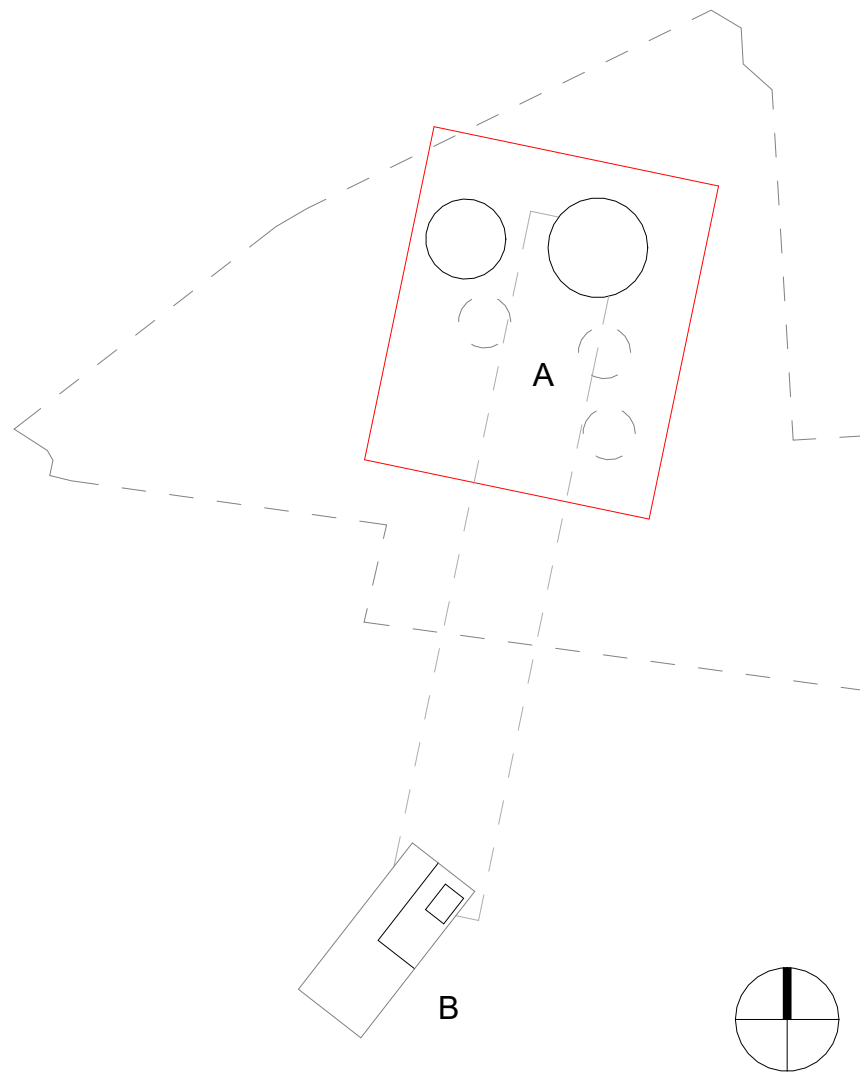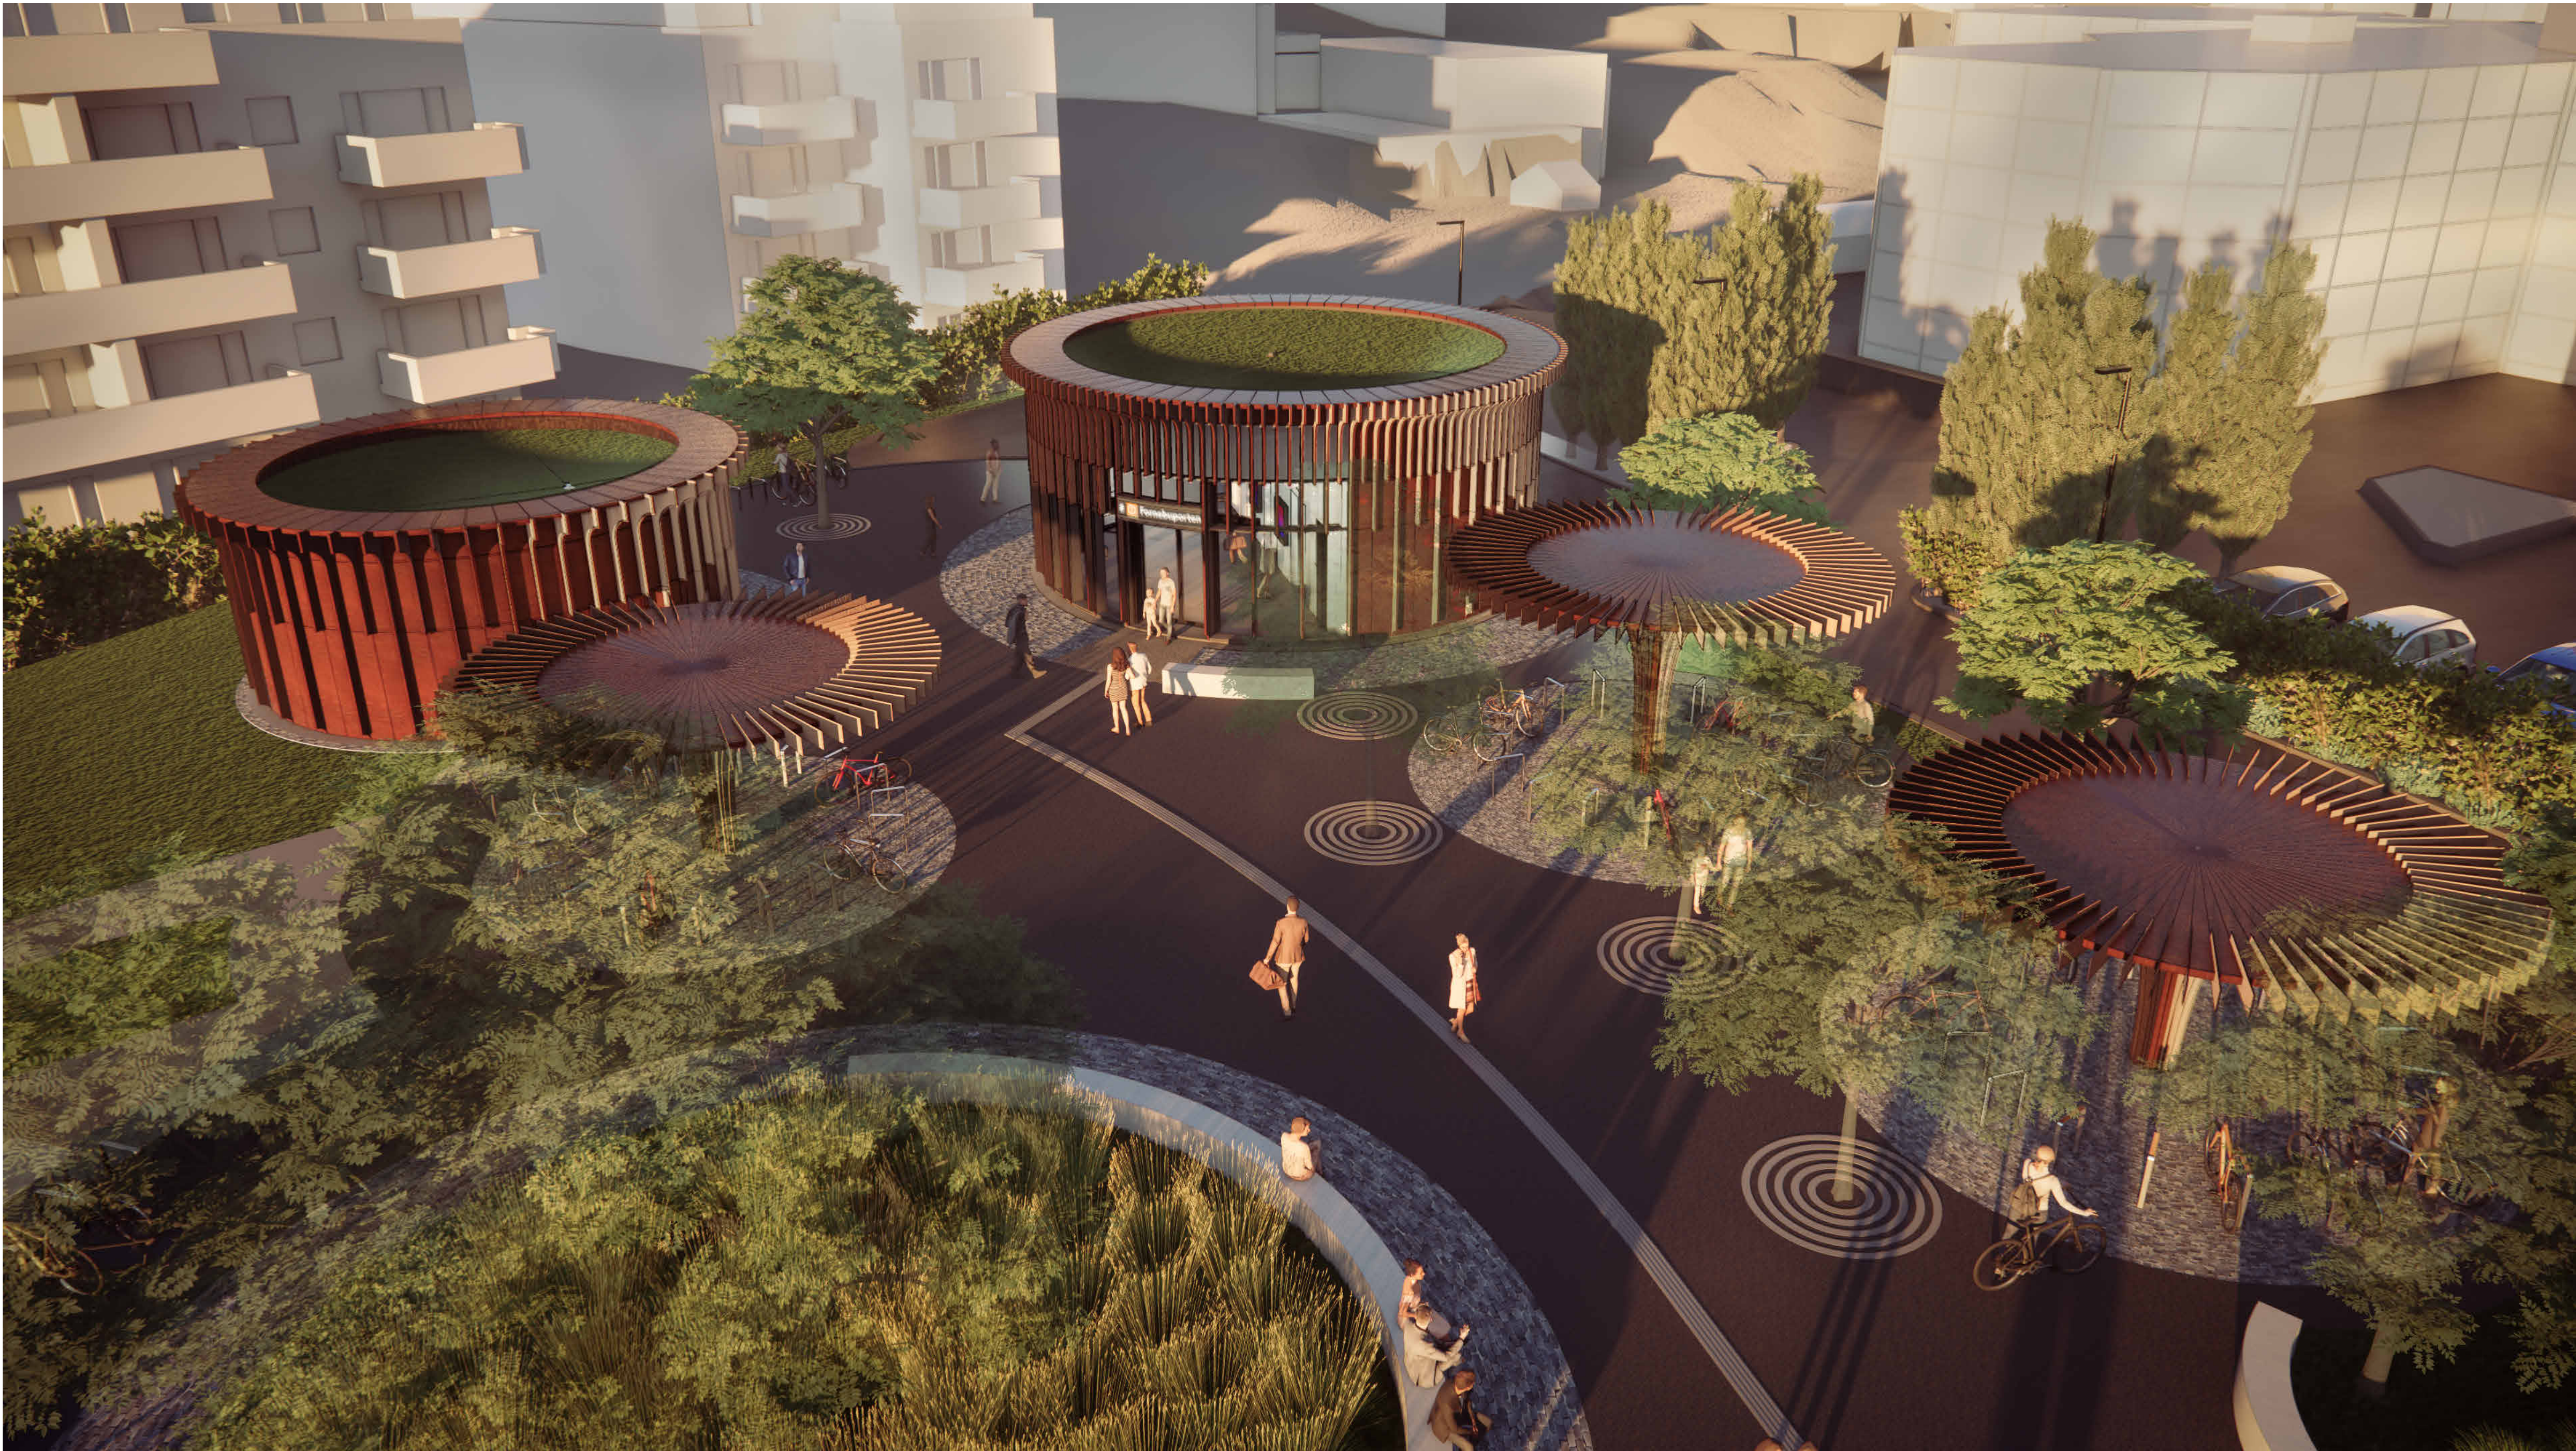

Illustrasjonene er kun veiledende.  
Detaljer og videre bearbeiding vil kunne påvirke endelig utforming.

Dette vil også kunne påvirke fargegjengivelse og overflatestruktur  
som er vist i illustrasjonene.

OFFENTLIG

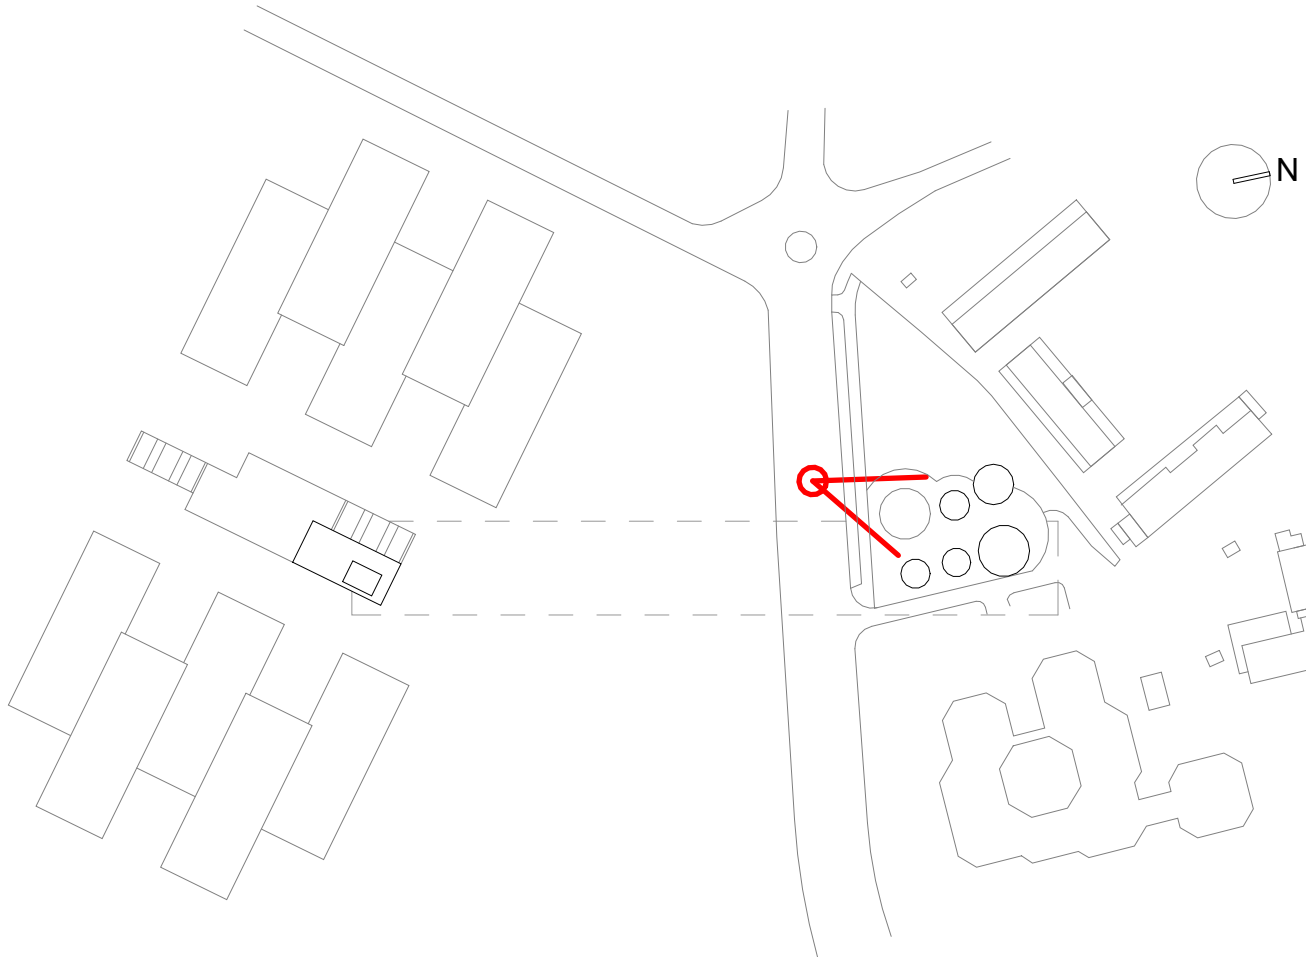

|                                                                                            |                    |                    |                          |               |
|--------------------------------------------------------------------------------------------|--------------------|--------------------|--------------------------|---------------|
| 01G                                                                                        | REGULERINGSENDRING | 30.08.2024         | MR                       | BB            |
| Rev./Status                                                                                | Endring/erstating  | Dato               | Utarb.av                 | Kontr./Godkj. |
|  Oslo | Erstattet av       | Kodemanual         | K2-IE-OS0000-110-AC-0001 |               |
| Oppdragsfører                                                                              | Erstating for      | Version            | 01G                      |               |
| Bane/Linje/Overgide                                                                        |                    | Prosj. nr.         | K-P2017-02-03            |               |
| Fornebubanen                                                                               |                    | Målestokk          | A1 :                     |               |
| Trase/Sted/Stasjon                                                                         |                    | N.T.S              |                          |               |
| Fornebuporten stasjon                                                                      |                    | Blad               | Antall                   |               |
|                                                                                            |                    | 1                  | 1                        |               |
| Tittel                                                                                     |                    | Revisjon og status |                          |               |
| FBP A - Illustrasjon, fugleperspektiv adkomst A                                            |                    | 01G                |                          |               |
| Tegn. nr.                                                                                  |                    | Leverandør: ARK    |                          |               |
| LB-FBP0-720-XA-0048                                                                        |                    | ZHA                | 1-L13                    |               |
|                                                                                            |                    | Rådgiver           |                          |               |