
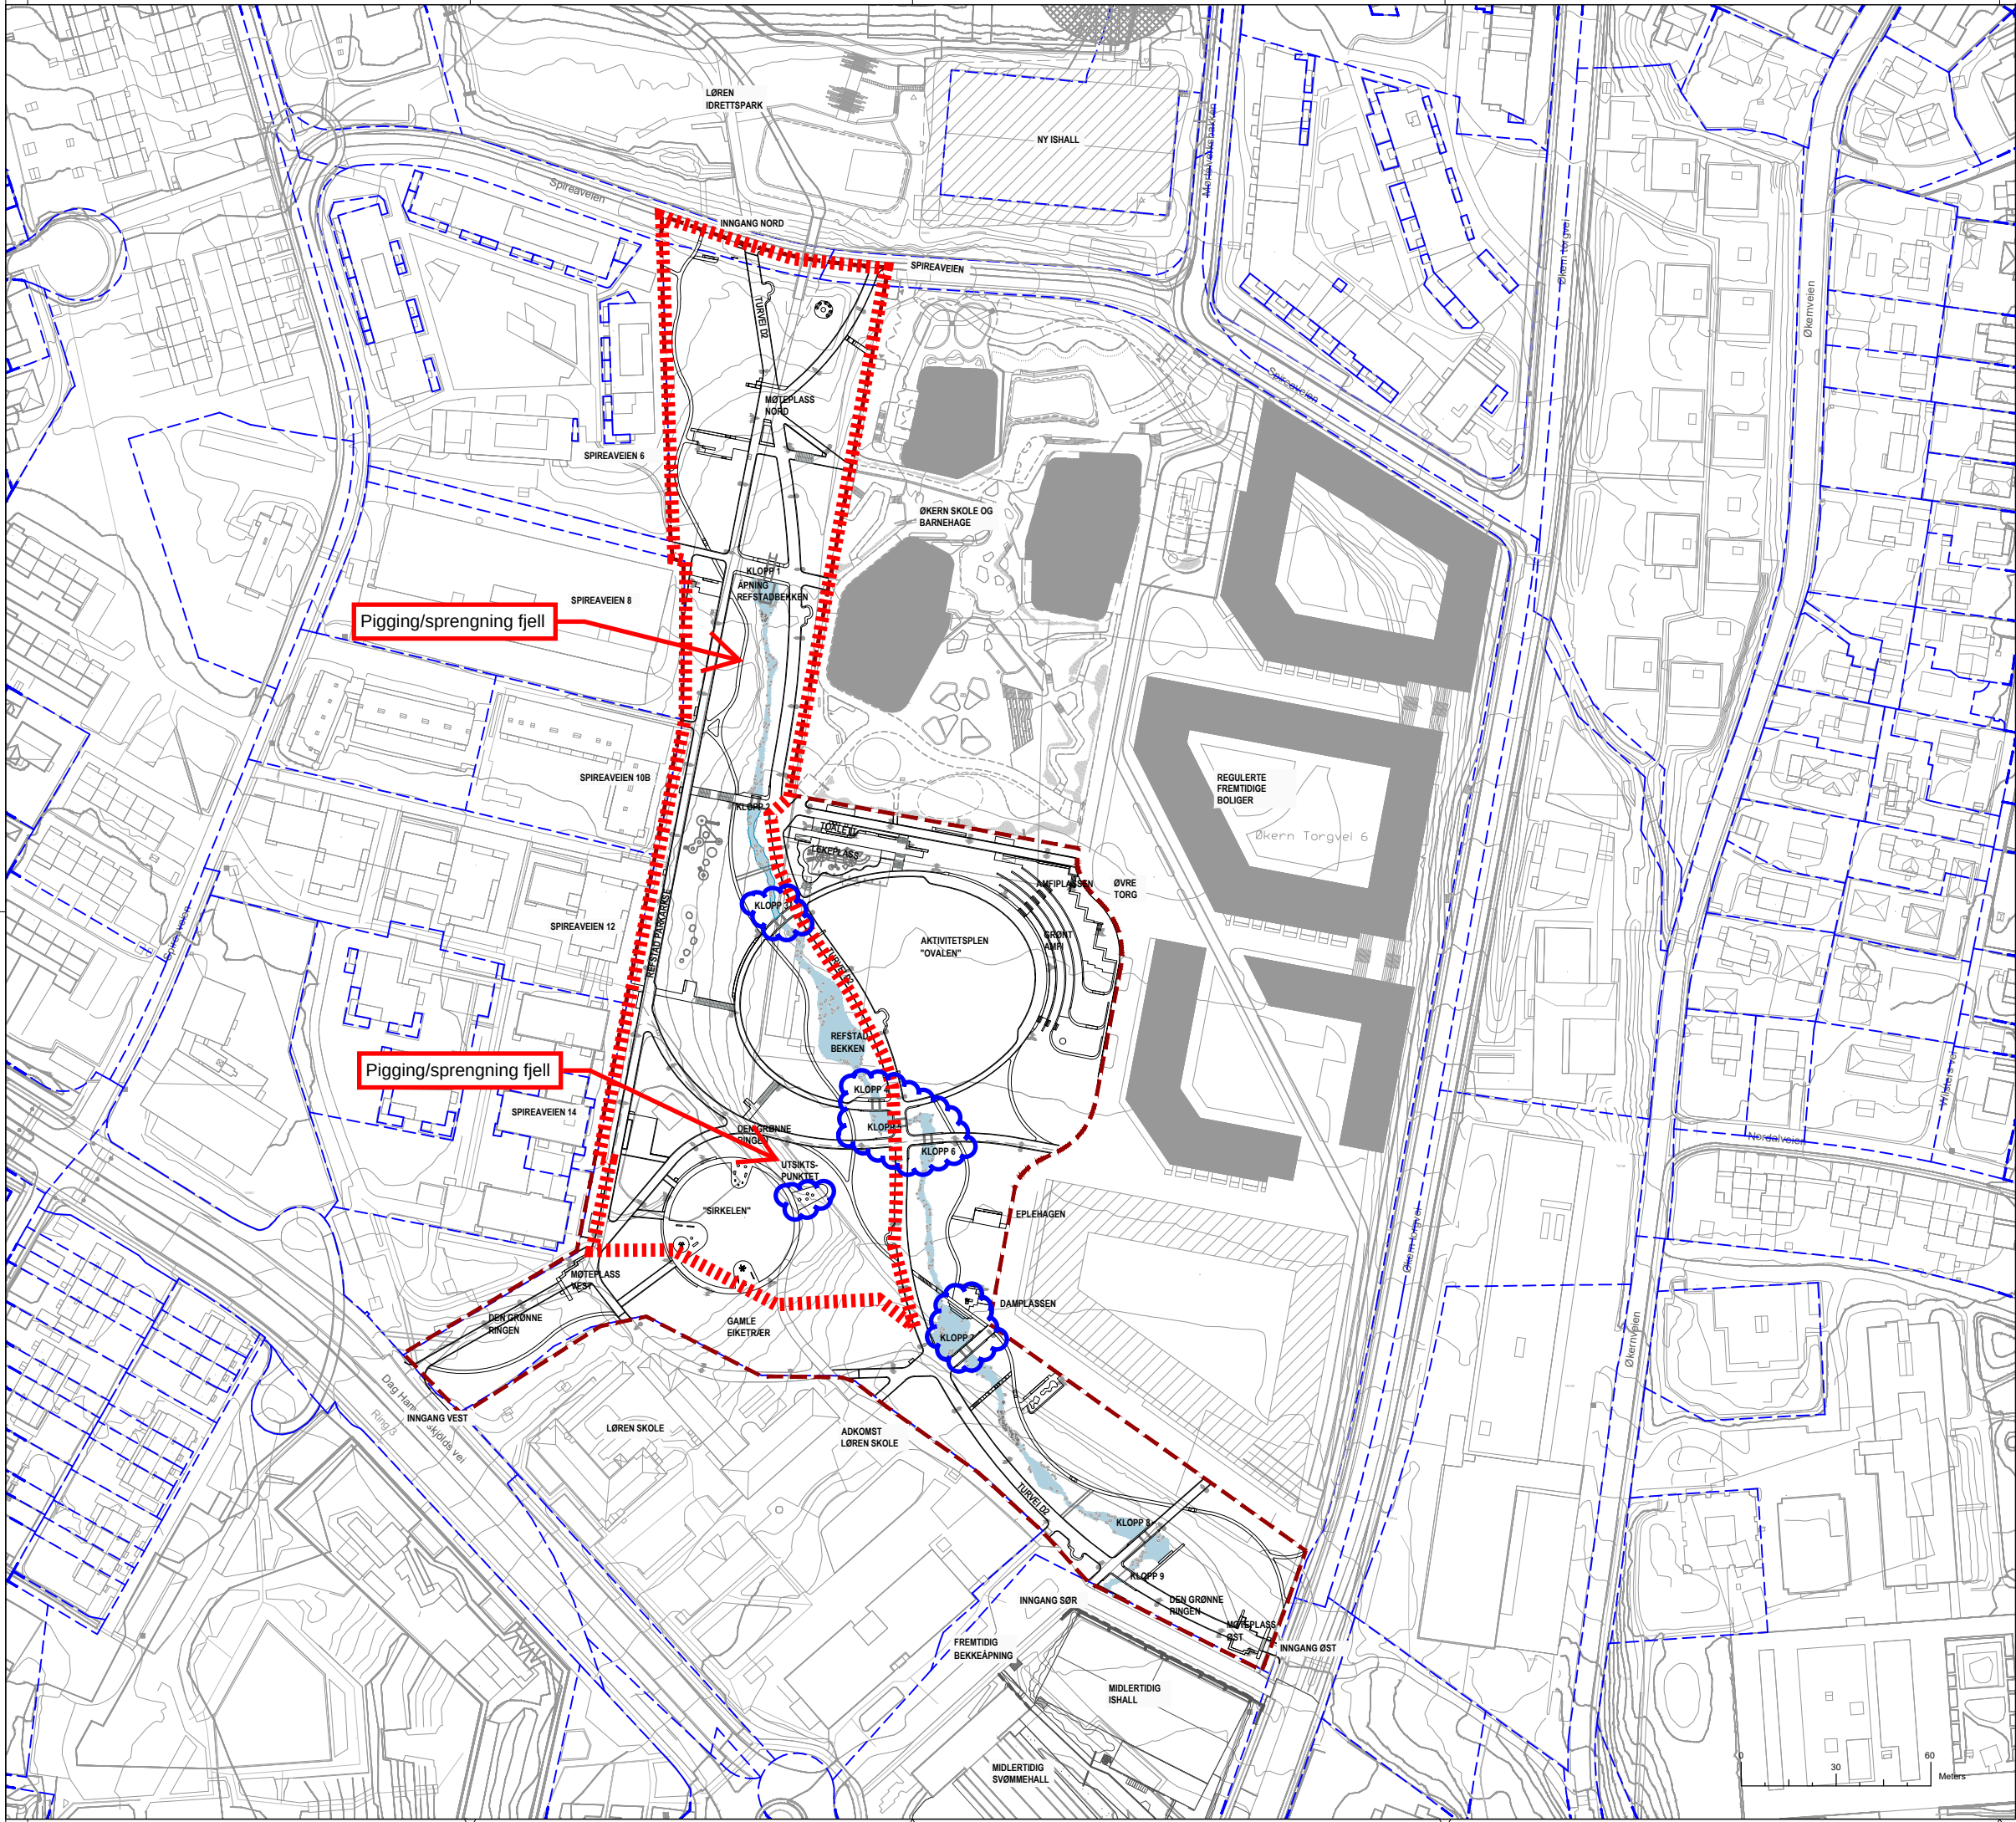


Sist lagret: 16.09.2025 av INF. Filbane: P:\2400 - 2449\2439 Løren-Økern-Hasle-Ens\p\Løren-Økern-Hasle\3_tegning\1_DAK\5_LAY Layout og samlemode\Hovinparken\2439 LAY B-Oversiktsplan.dwg

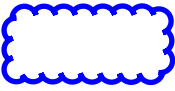

-  Betongarbeider
-  Grovplanering inkl. VA, EL og forsterkningslag
-  Område 1

Geodetisk referanse
Horisontalt: EUREF89/NTM Sone 10
Vertikalt: NN2000

Rev. 04.12.25 iht. fremdriftsplan

Fase 1 (Høst 2025/ vinter 2026)