


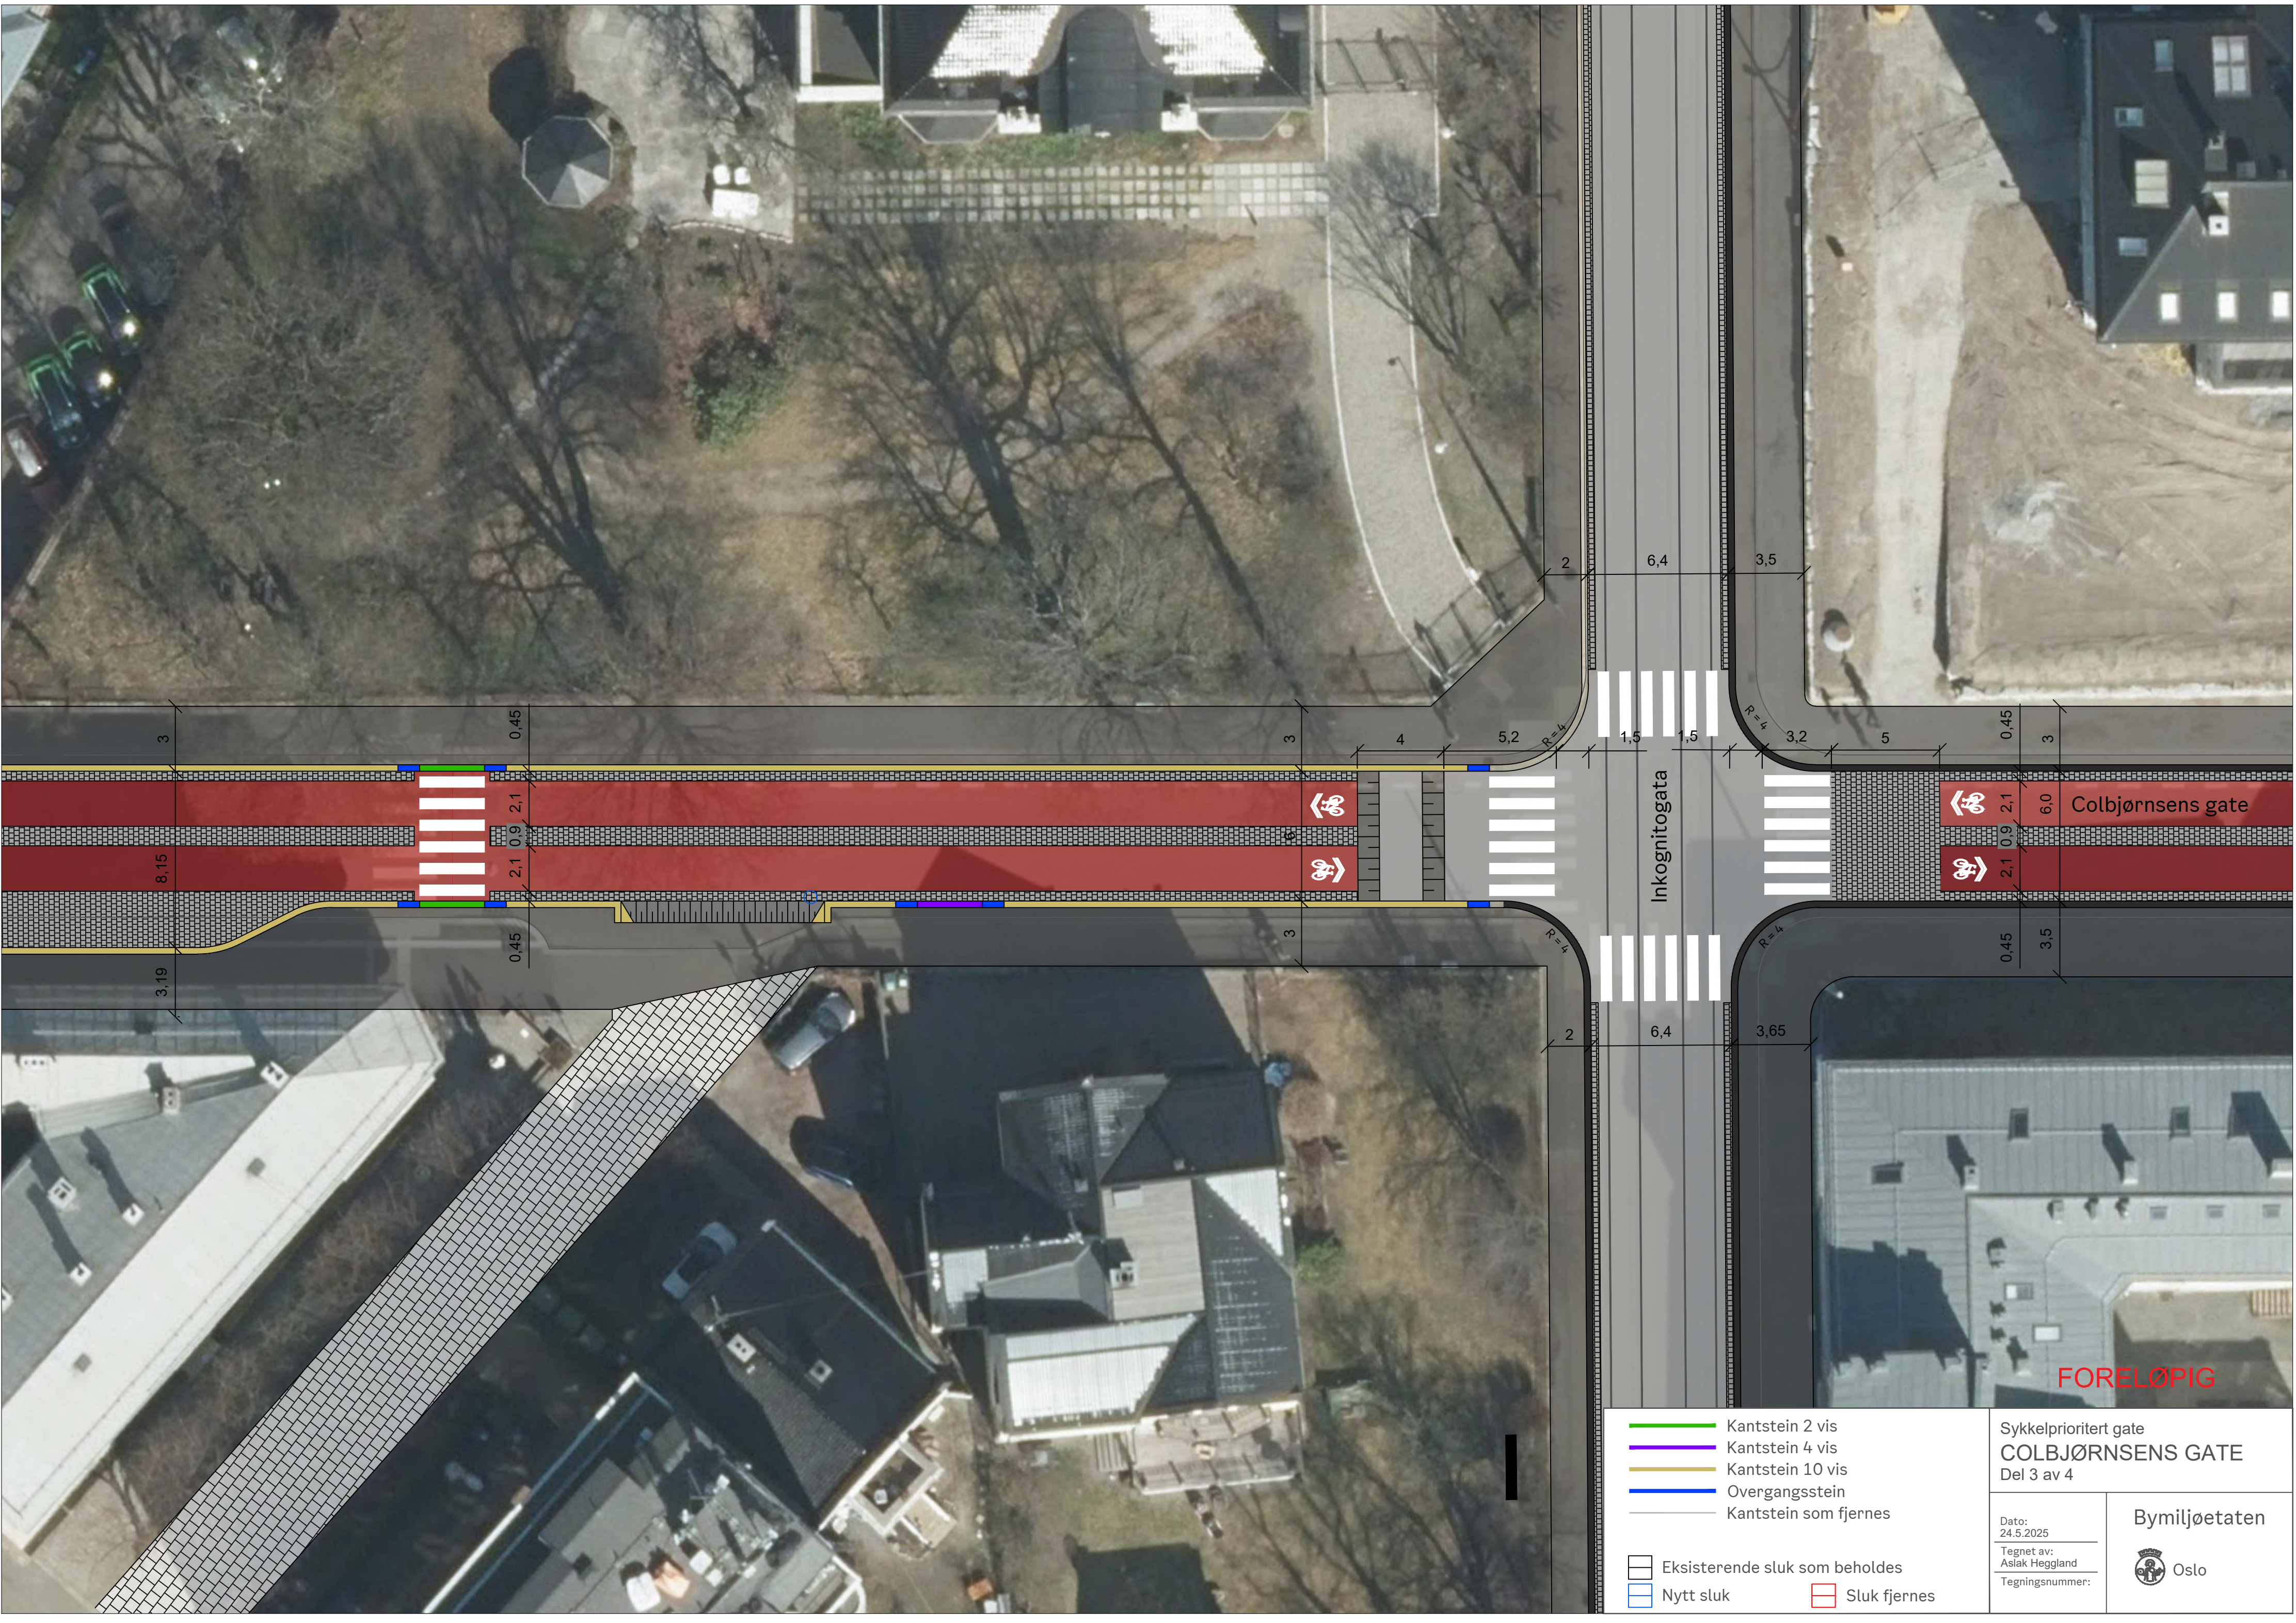

- Kantstein 2 vis
 - Kantstein 4 vis
 - Kantstein 10 vis
 - Overgangsstein
 - Kantstein som fjernes
- | | |
|--------------------------------|--------------|
| Eksisterende sluk som beholdes | Sluk fjernes |
| Nytt sluk | |

Sykkelprioritert gate
COLBJØRNSENS GATE
Del 3 av 4

Dato:
24.5.2025

Tegnet av:
Aslak Heggland

Tegningsnummer:

Bymiljøetaten

Oslo