




TREPLANTEKUM, TYPE A

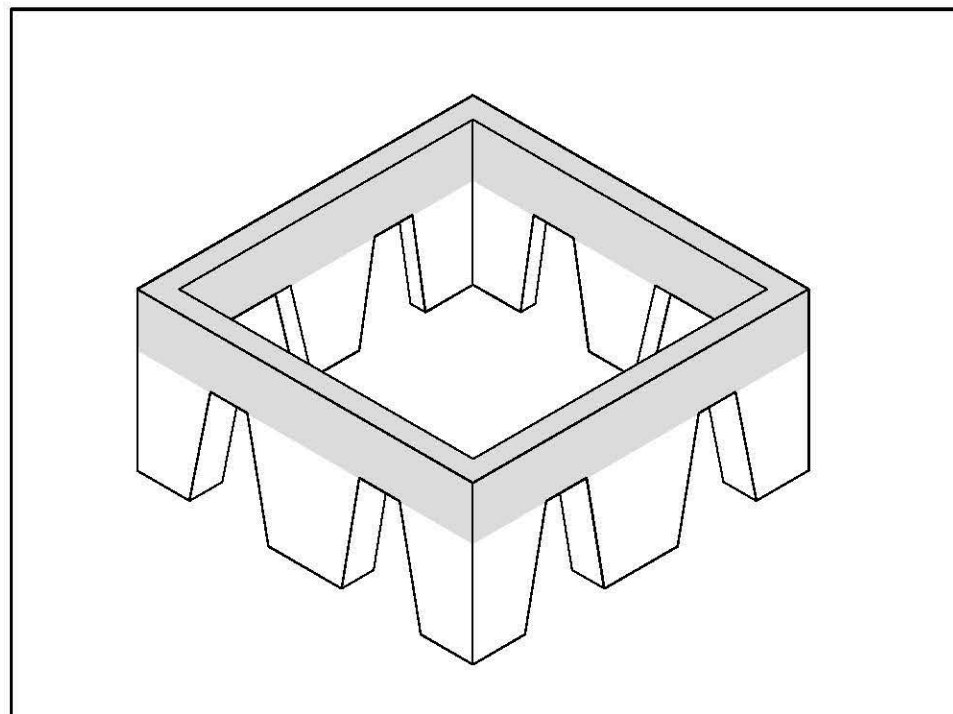


TREPLANTEKUM, TYPE B

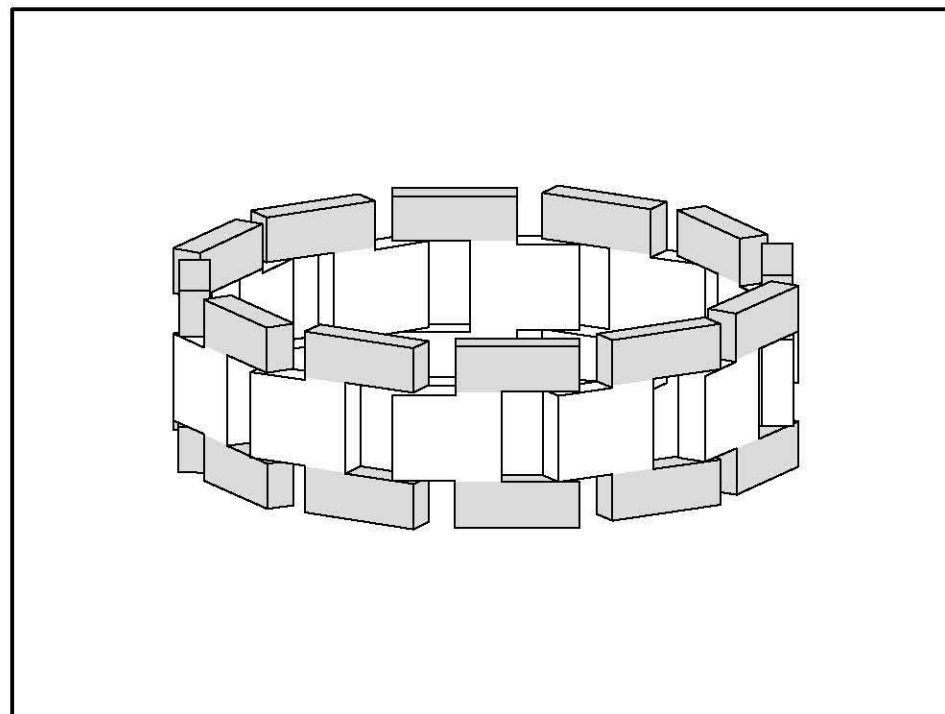


TREPLANTEKUM, TYPE C

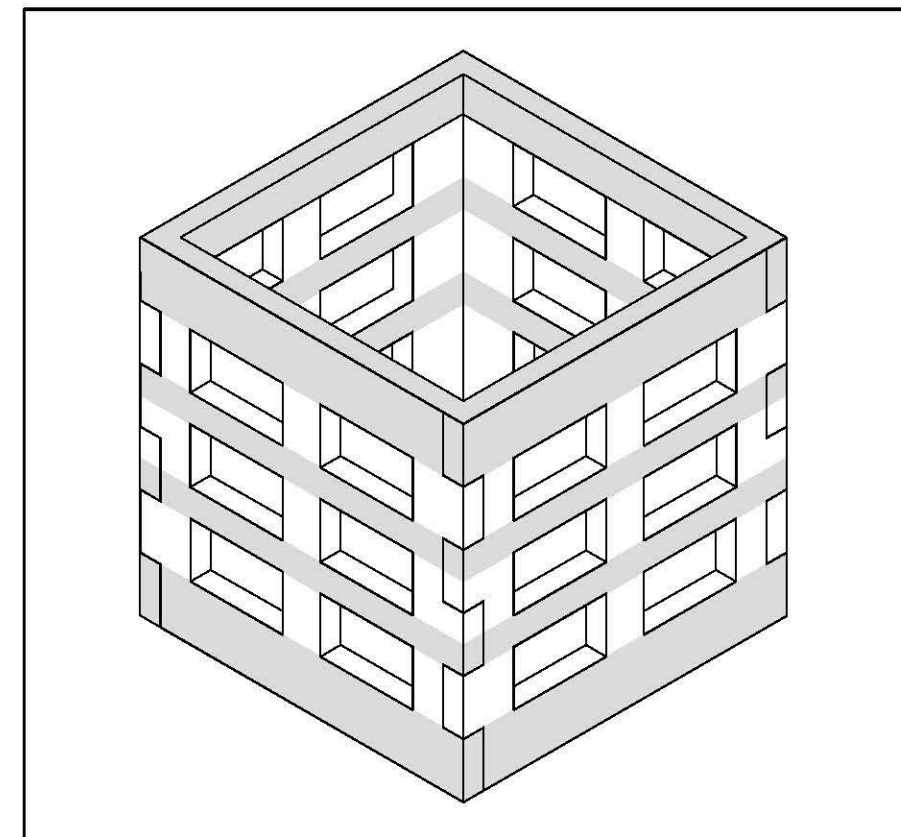

PRINSIPPSNITT TREPLANTEKUM, TYPE A

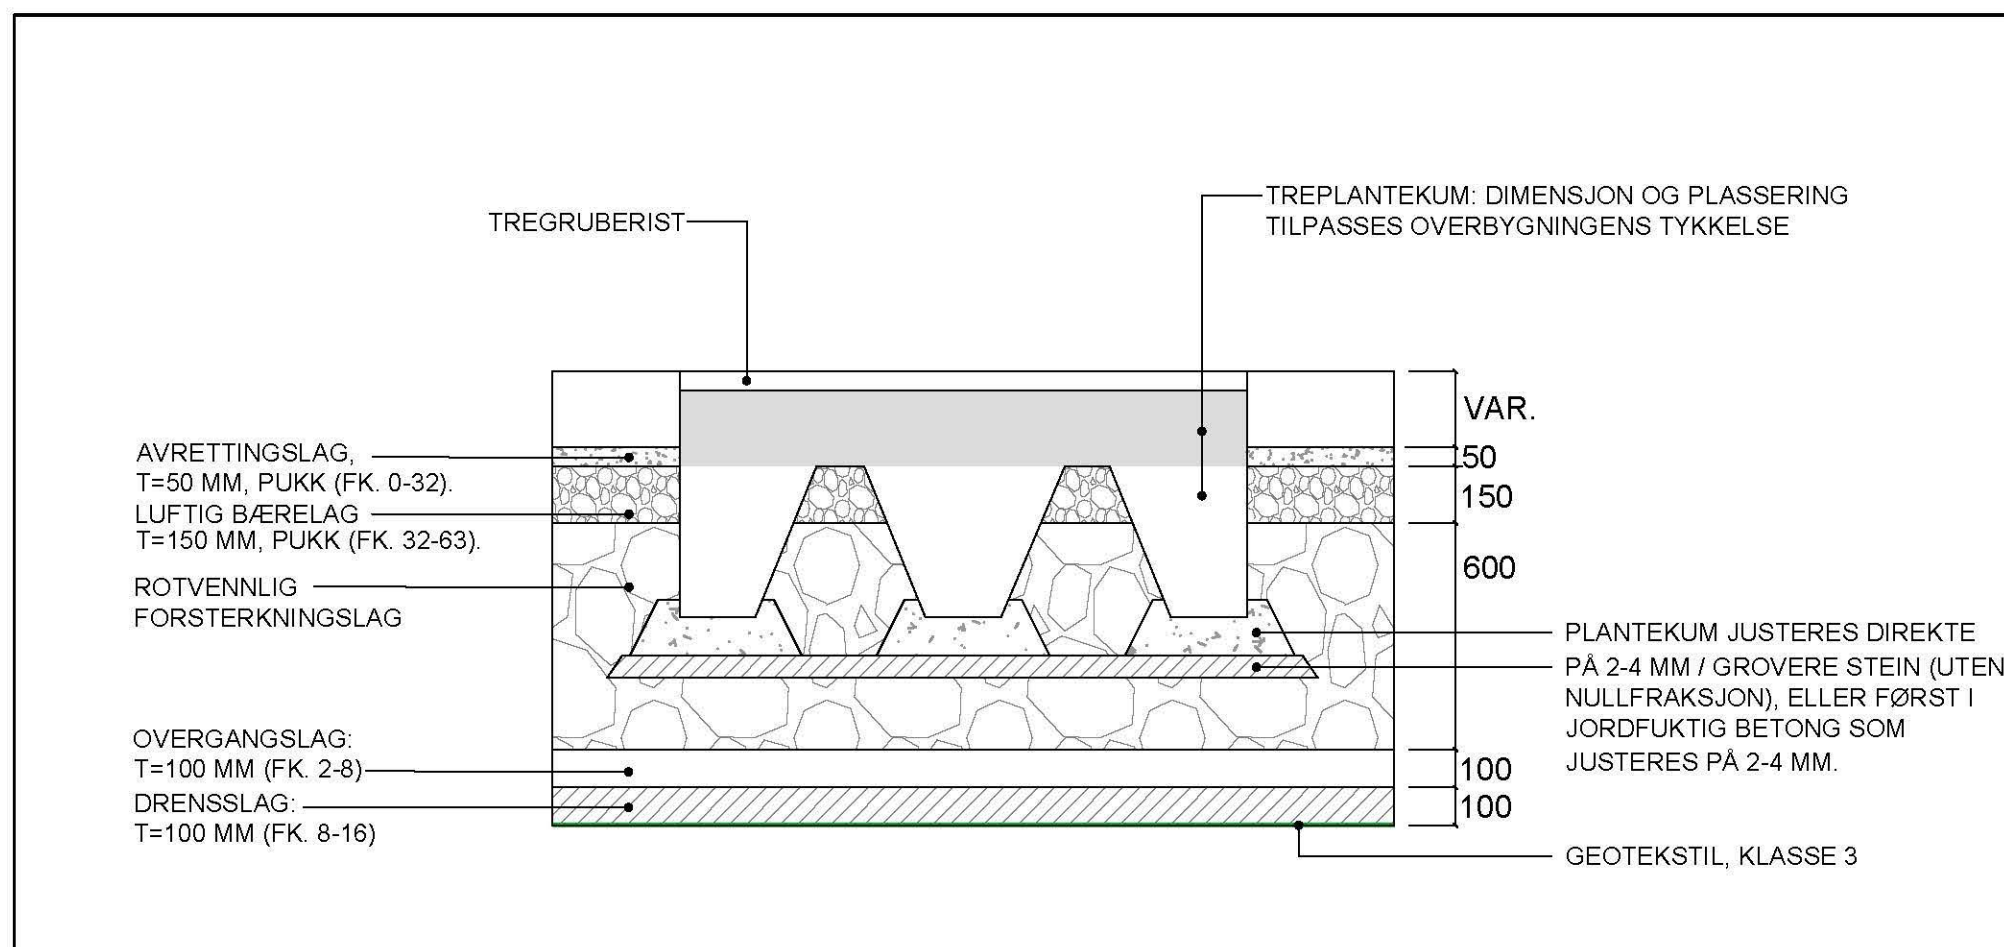

SAMMENKOBLING TREPLANTEKUMMER, TYPE C

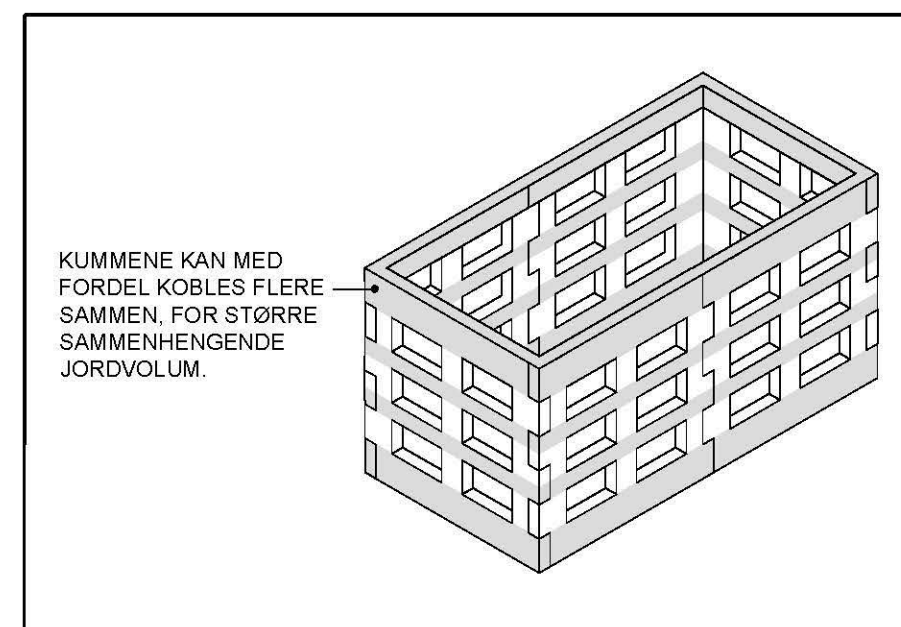**ANMERKNINGER:**

- Alle mål er i mm om ikke annet er oppgitt.