


Systemskjema avløpsbehandling

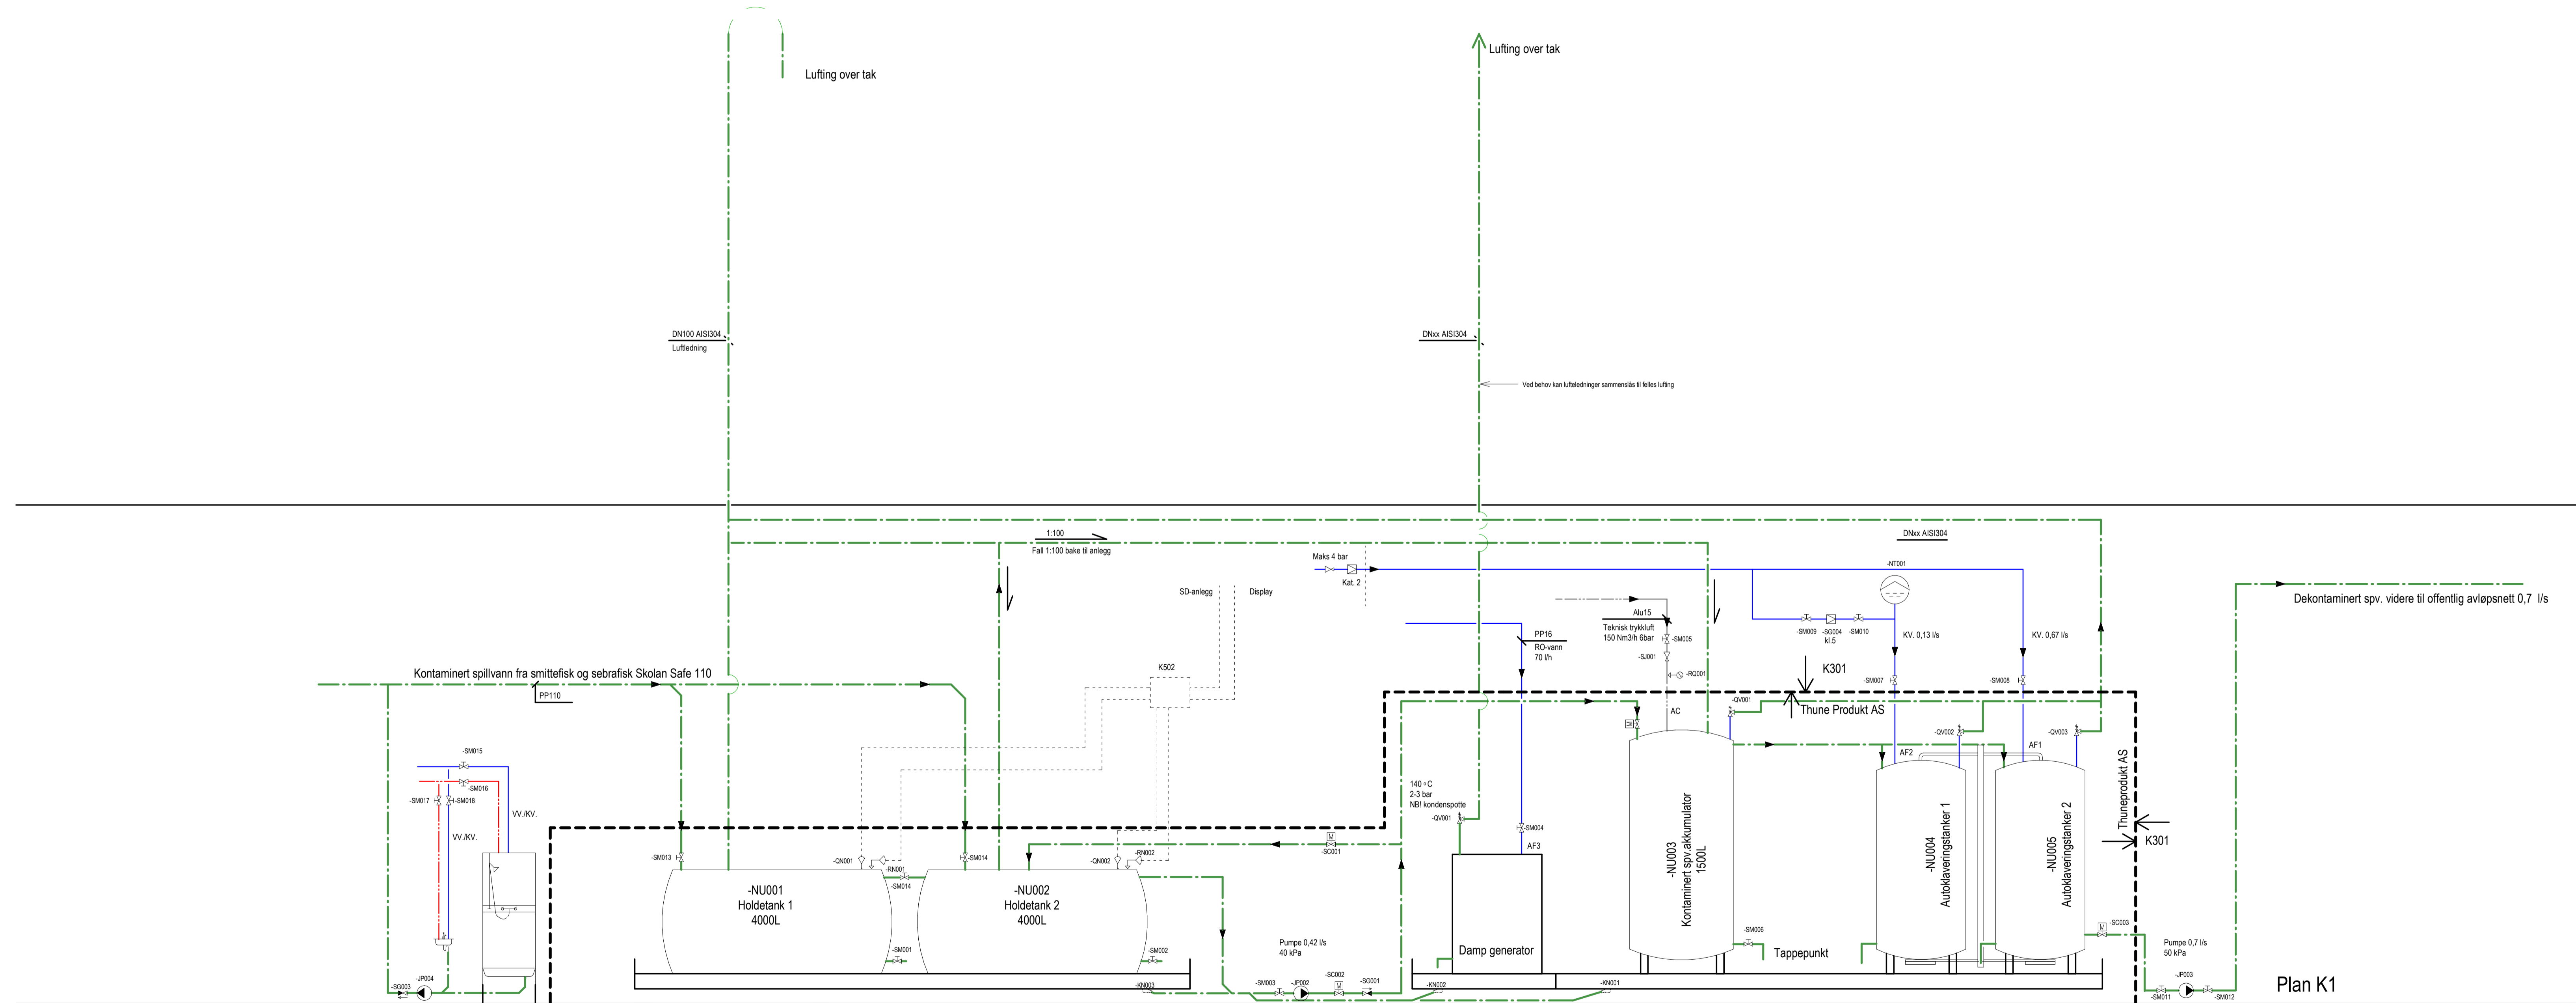


Plan K1

Merkning	Symbol	Type	Merkning	Symbol	Type
-SMax	[Symbol]	Autotrykknapp	-LMax	[Symbol]	Fluiddetektor
-SMax	[Symbol]	Stoppevent med indikator	-RMax	[Symbol]	Temperatursveier (Termosveier)
-SCax	[Symbol]	Vækk. åpningstang	-RTMax	[Symbol]	Temperatursveier
-SMax	[Symbol]	Vækk. modkrets	-RQMax	[Symbol]	Trykkmålingsmanometer
-SMax	[Symbol]	Trykkløst reguleringsventil	-RMax	[Symbol]	Trykkesveier
-SMax	[Symbol]	Trykkløst stoppeventil	-RDMax	[Symbol]	Differens trykkesveier
-SMax	[Symbol]	Tilbakeleggventil	-RMax	[Symbol]	Kondensator
-QMax	[Symbol]	Sikkerhetsventil	-KMax	[Symbol]	Kompensator
-LMax	[Symbol]	Trykkløst reguleringsventil	-PMax	[Symbol]	Pumpe
-SMax	[Symbol]	Fiber	-APMax	[Symbol]	Åbnepumpe
-SMax	[Symbol]	Vannbetongingsnett	-SMax	[Symbol]	Vannvasker
-SMax	[Symbol]	Tilbakeleggventil, 4"	-RMax	[Symbol]	Vannveier
-PMax	[Symbol]	Trykkmåling (Process)	-RMax	[Symbol]	Nivåveier
-QMax	[Symbol]	Heisventil	-RMax	[Symbol]	Fangstveier
-QMax	[Symbol]	Fuflventil	-QMax	[Symbol]	Nivåveier

Rev	Endring	Utført	Kontr.	Dato
2	Oppdatert etter kommentarer fra K301	XIM	ABO	04.08.2021
1	Spesifikk løsning valgt - nedpakking	XIM	ABO	14.09.2020
0	Input til UE	XIM	ABO	16.06.2020

Prosjektgrupper
RV: Sprinklerprosjekt AS

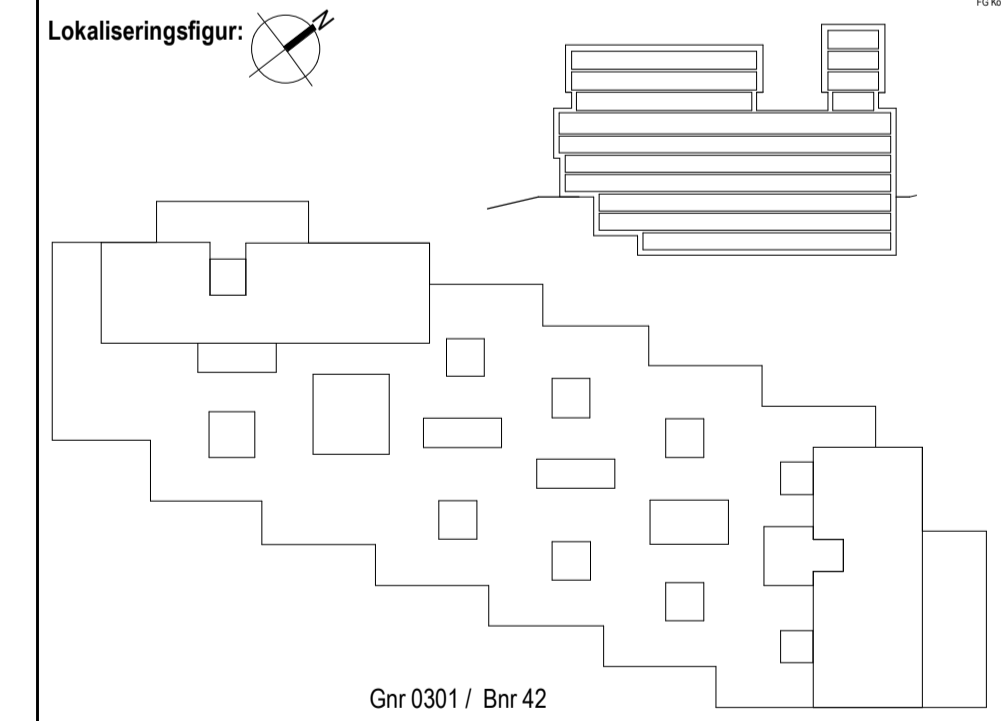

Plan: Detaljprosjekt

STATSBYGG 1004501

UiO Livsvitenskapsbygget
Systemskjema Avløpsbehandling

Prosjektleder: [Sign.]
Kontroll: [Sign.]

Dato: 15.05.2024

115377 00 V 382 70 001 7 2 I