


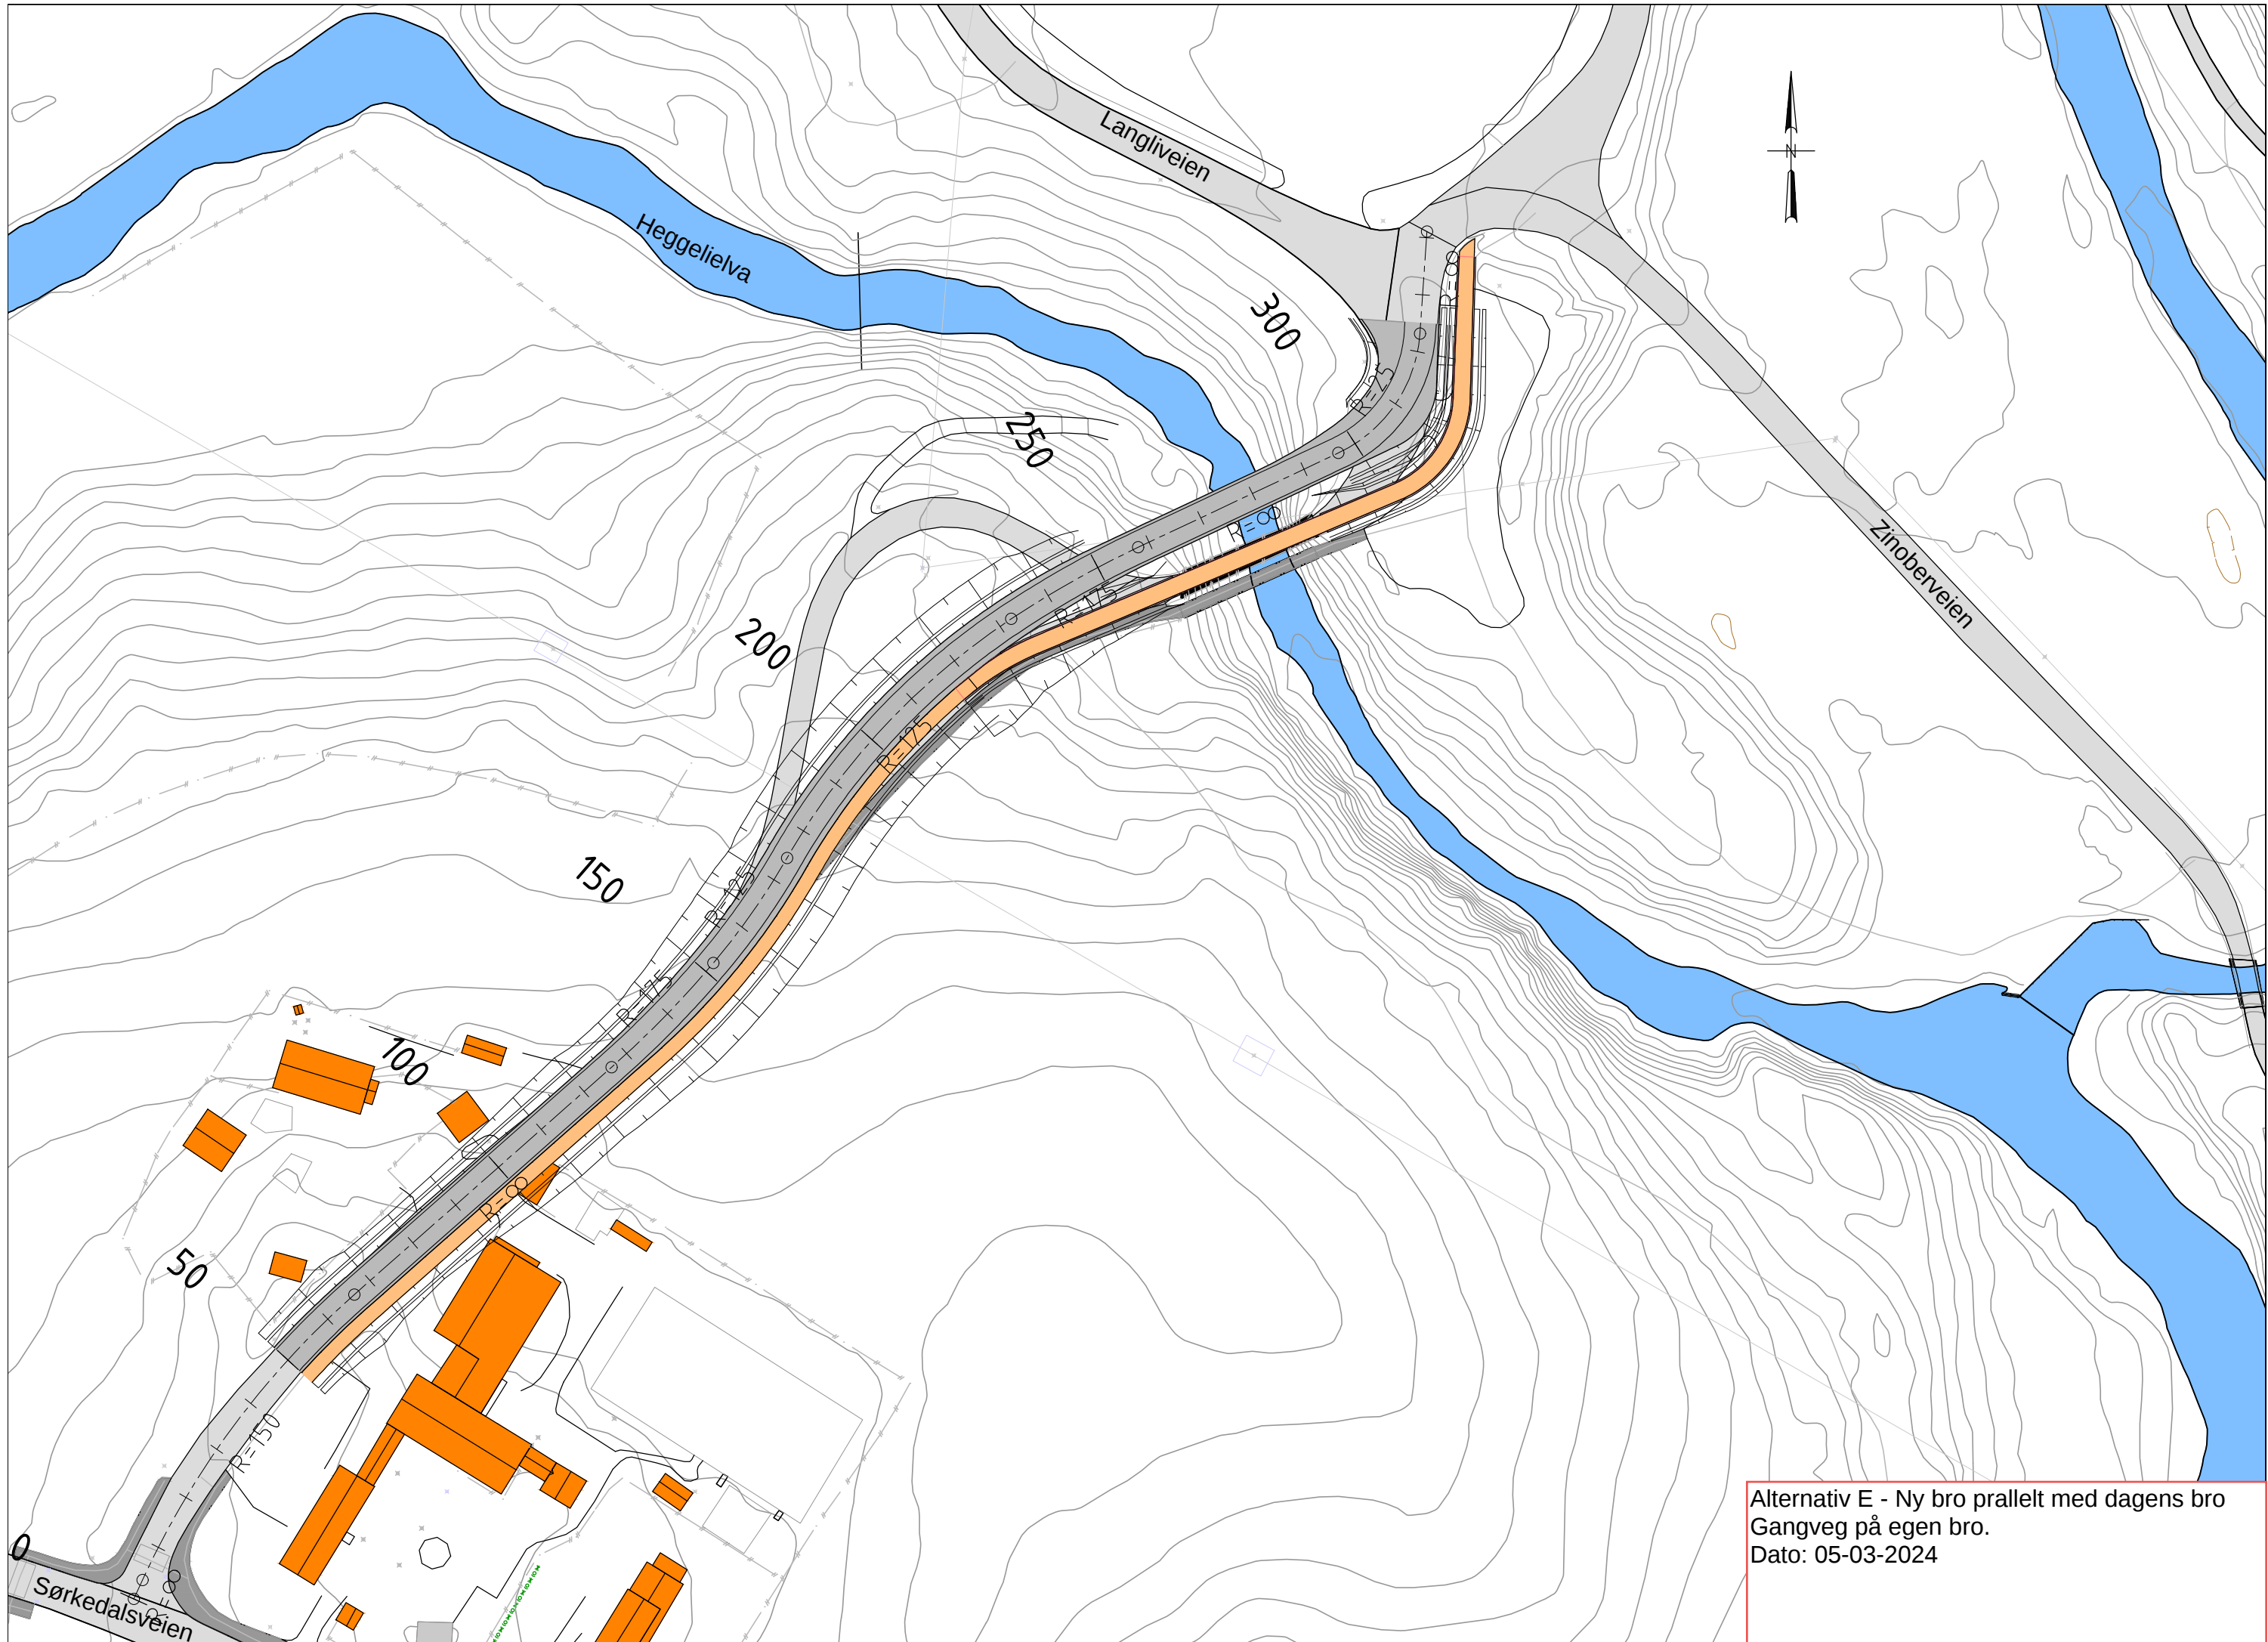

Alternativ E - Ny bro prallelt med dagens bro
Gangveg på egen bro.
Dato: 05-03-2024