


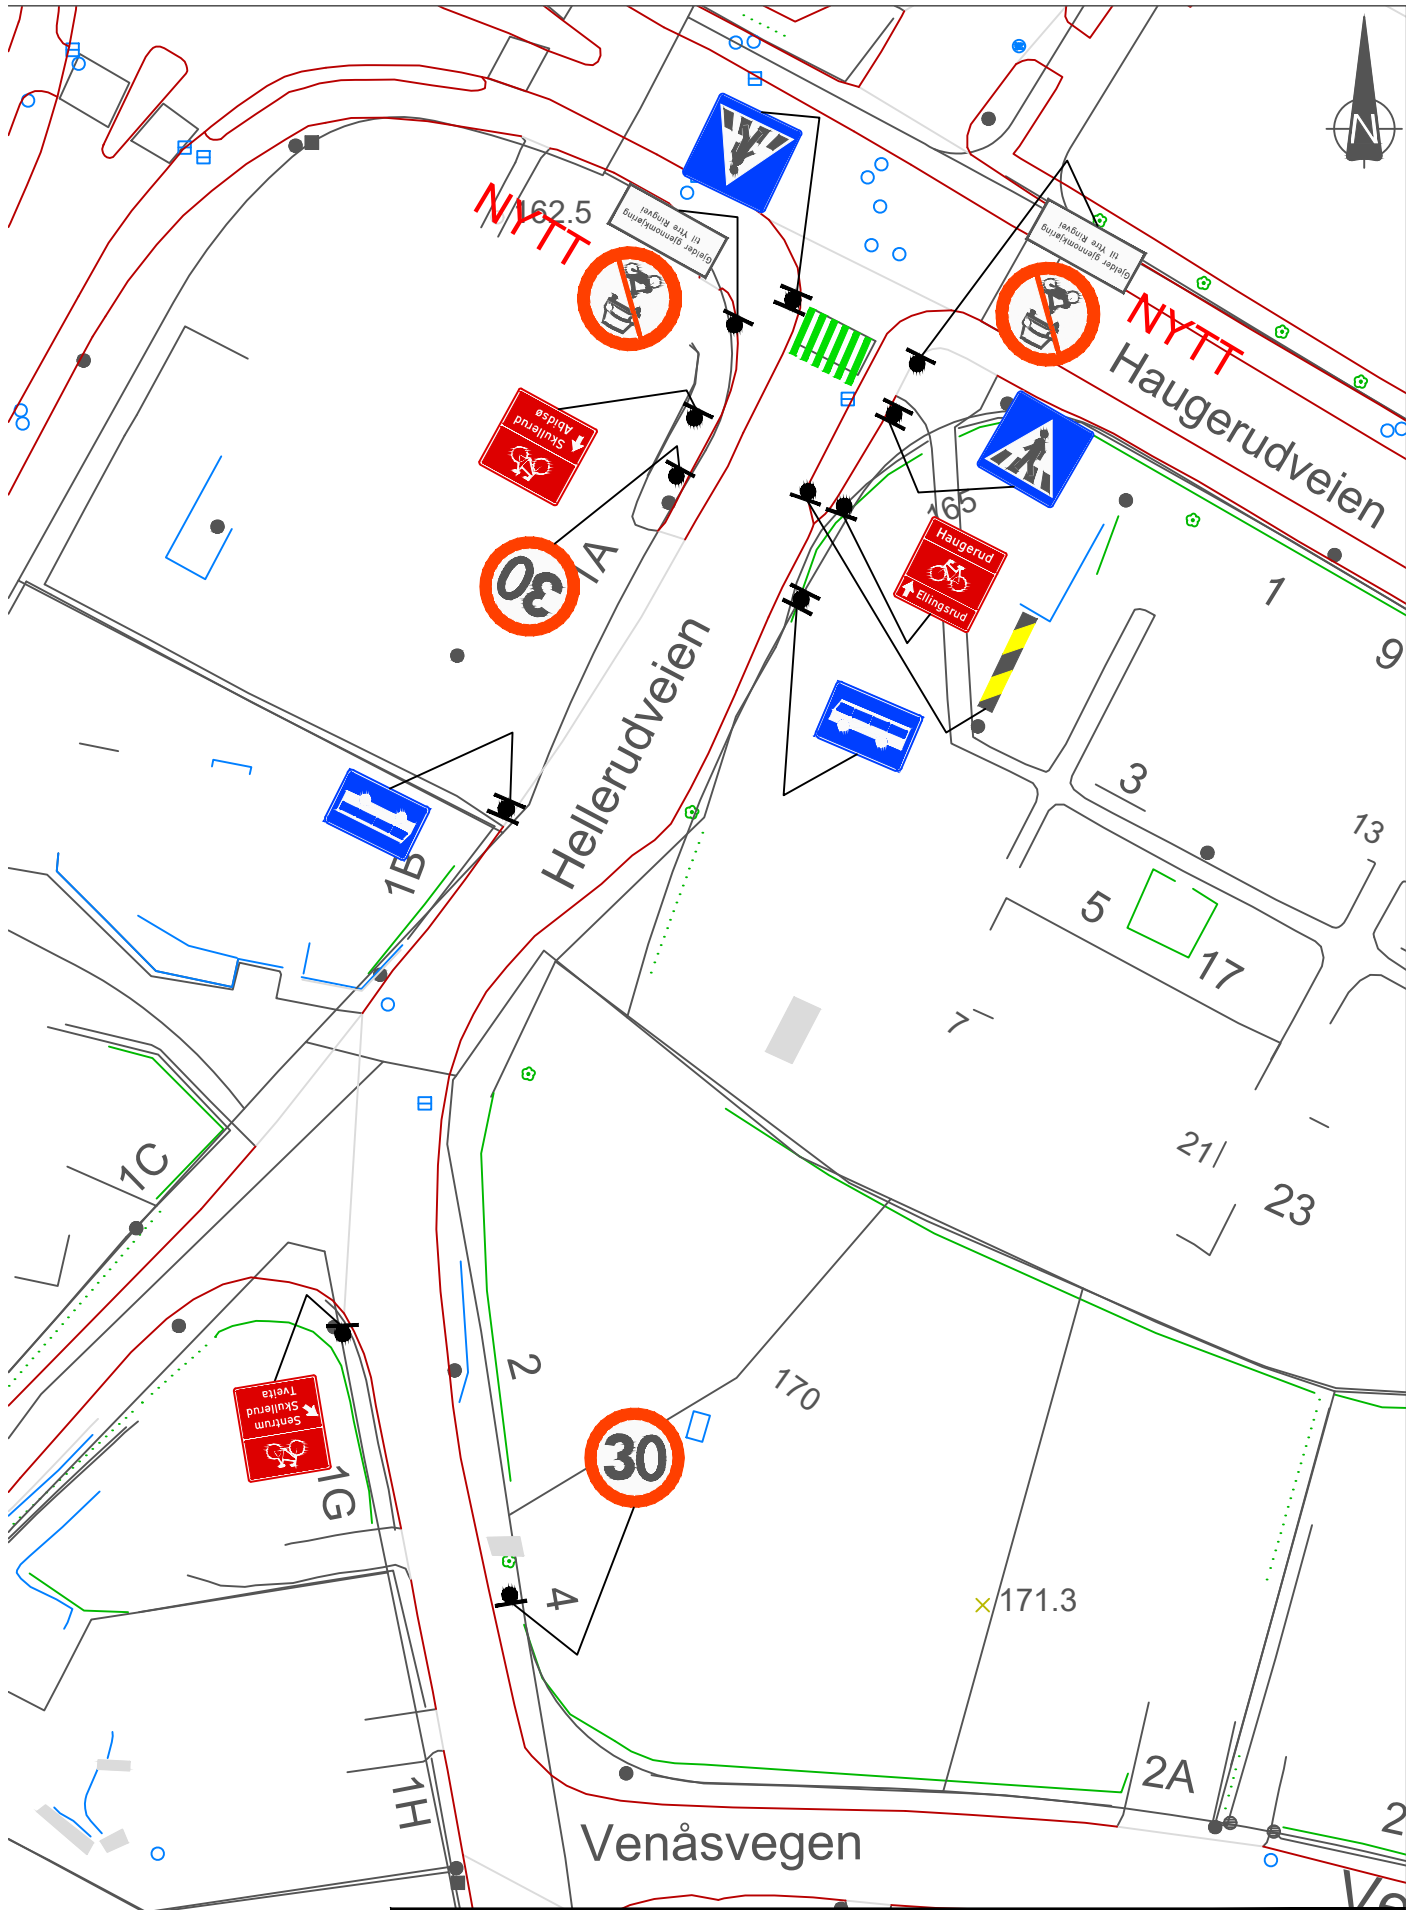

SKILT- FORSKRIFT : HELLERUDVEIEN
mellom Venåsvegen
og Haugerudveien



Oslo

Dato: 23.09.2026	
Målestokk: 1:600	
Tegner: MS	
Godkjent: Marianne Steinkjer	
Saksnr.: 2022/55856	Forskrift nr.: 1121/2026