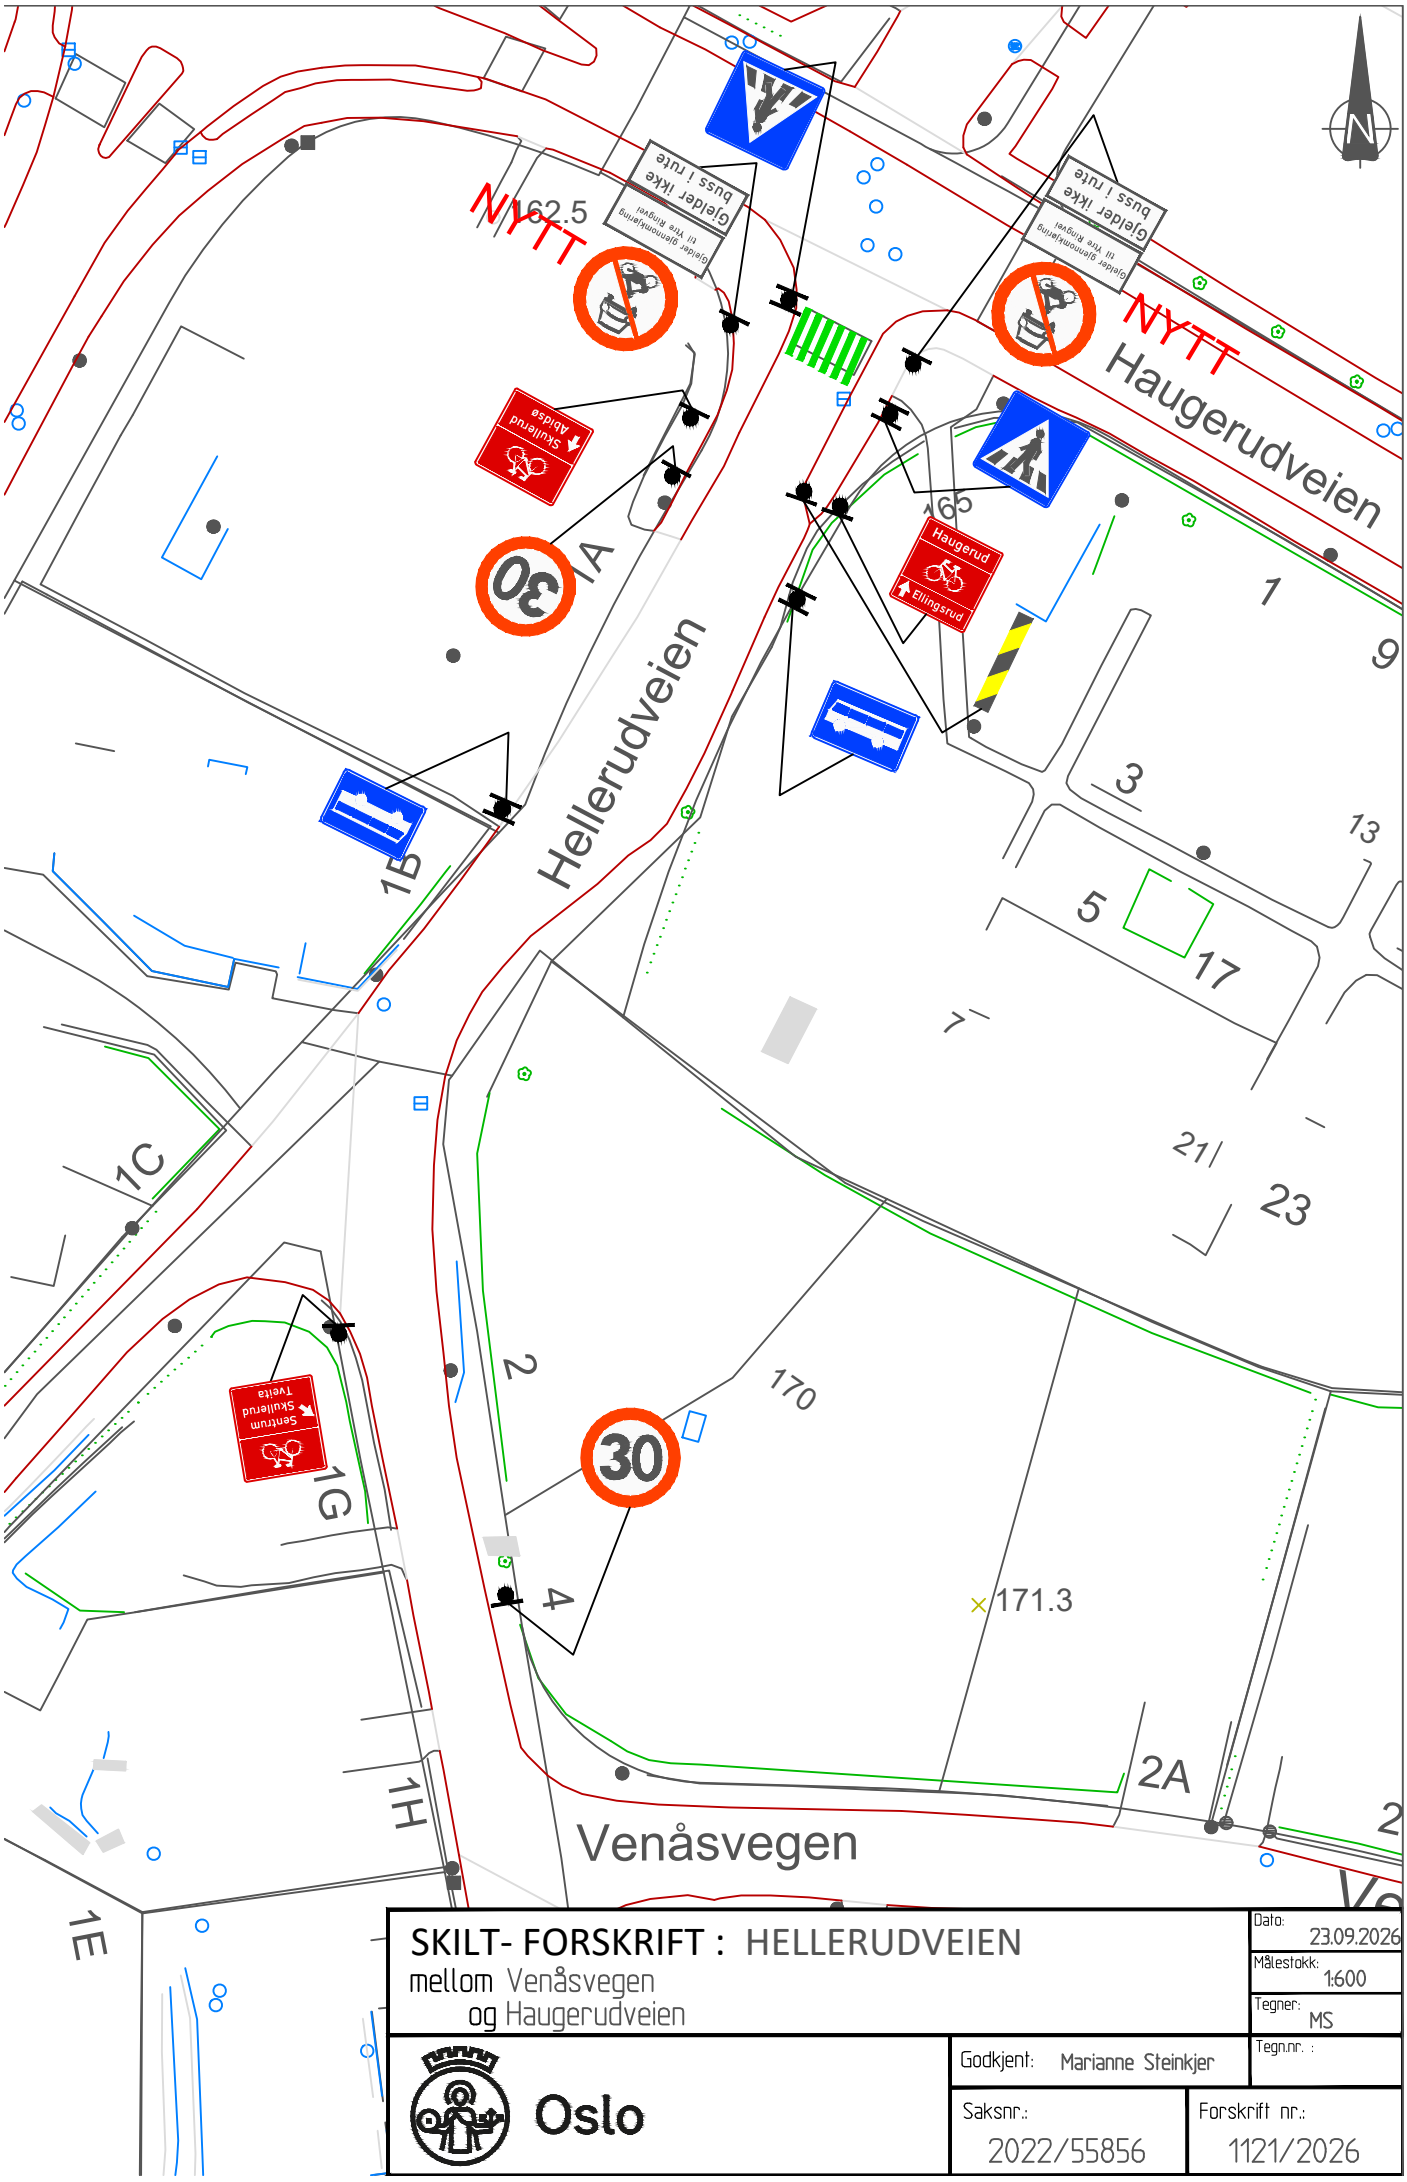

SKILT- FORSKRIFT : HELLERUDVEIEN

mellom Venåsvegen

og Haugerudveien

Oslo

Dato:	23.09.2026
Målestokk:	1:600
Tegner:	MS
Tegn.nr. :	
Godkjent:	Marianne Steinkjer
Saksnr.:	2022/55856
Forskrift nr.:	1121/2026