


Vedlegg 2

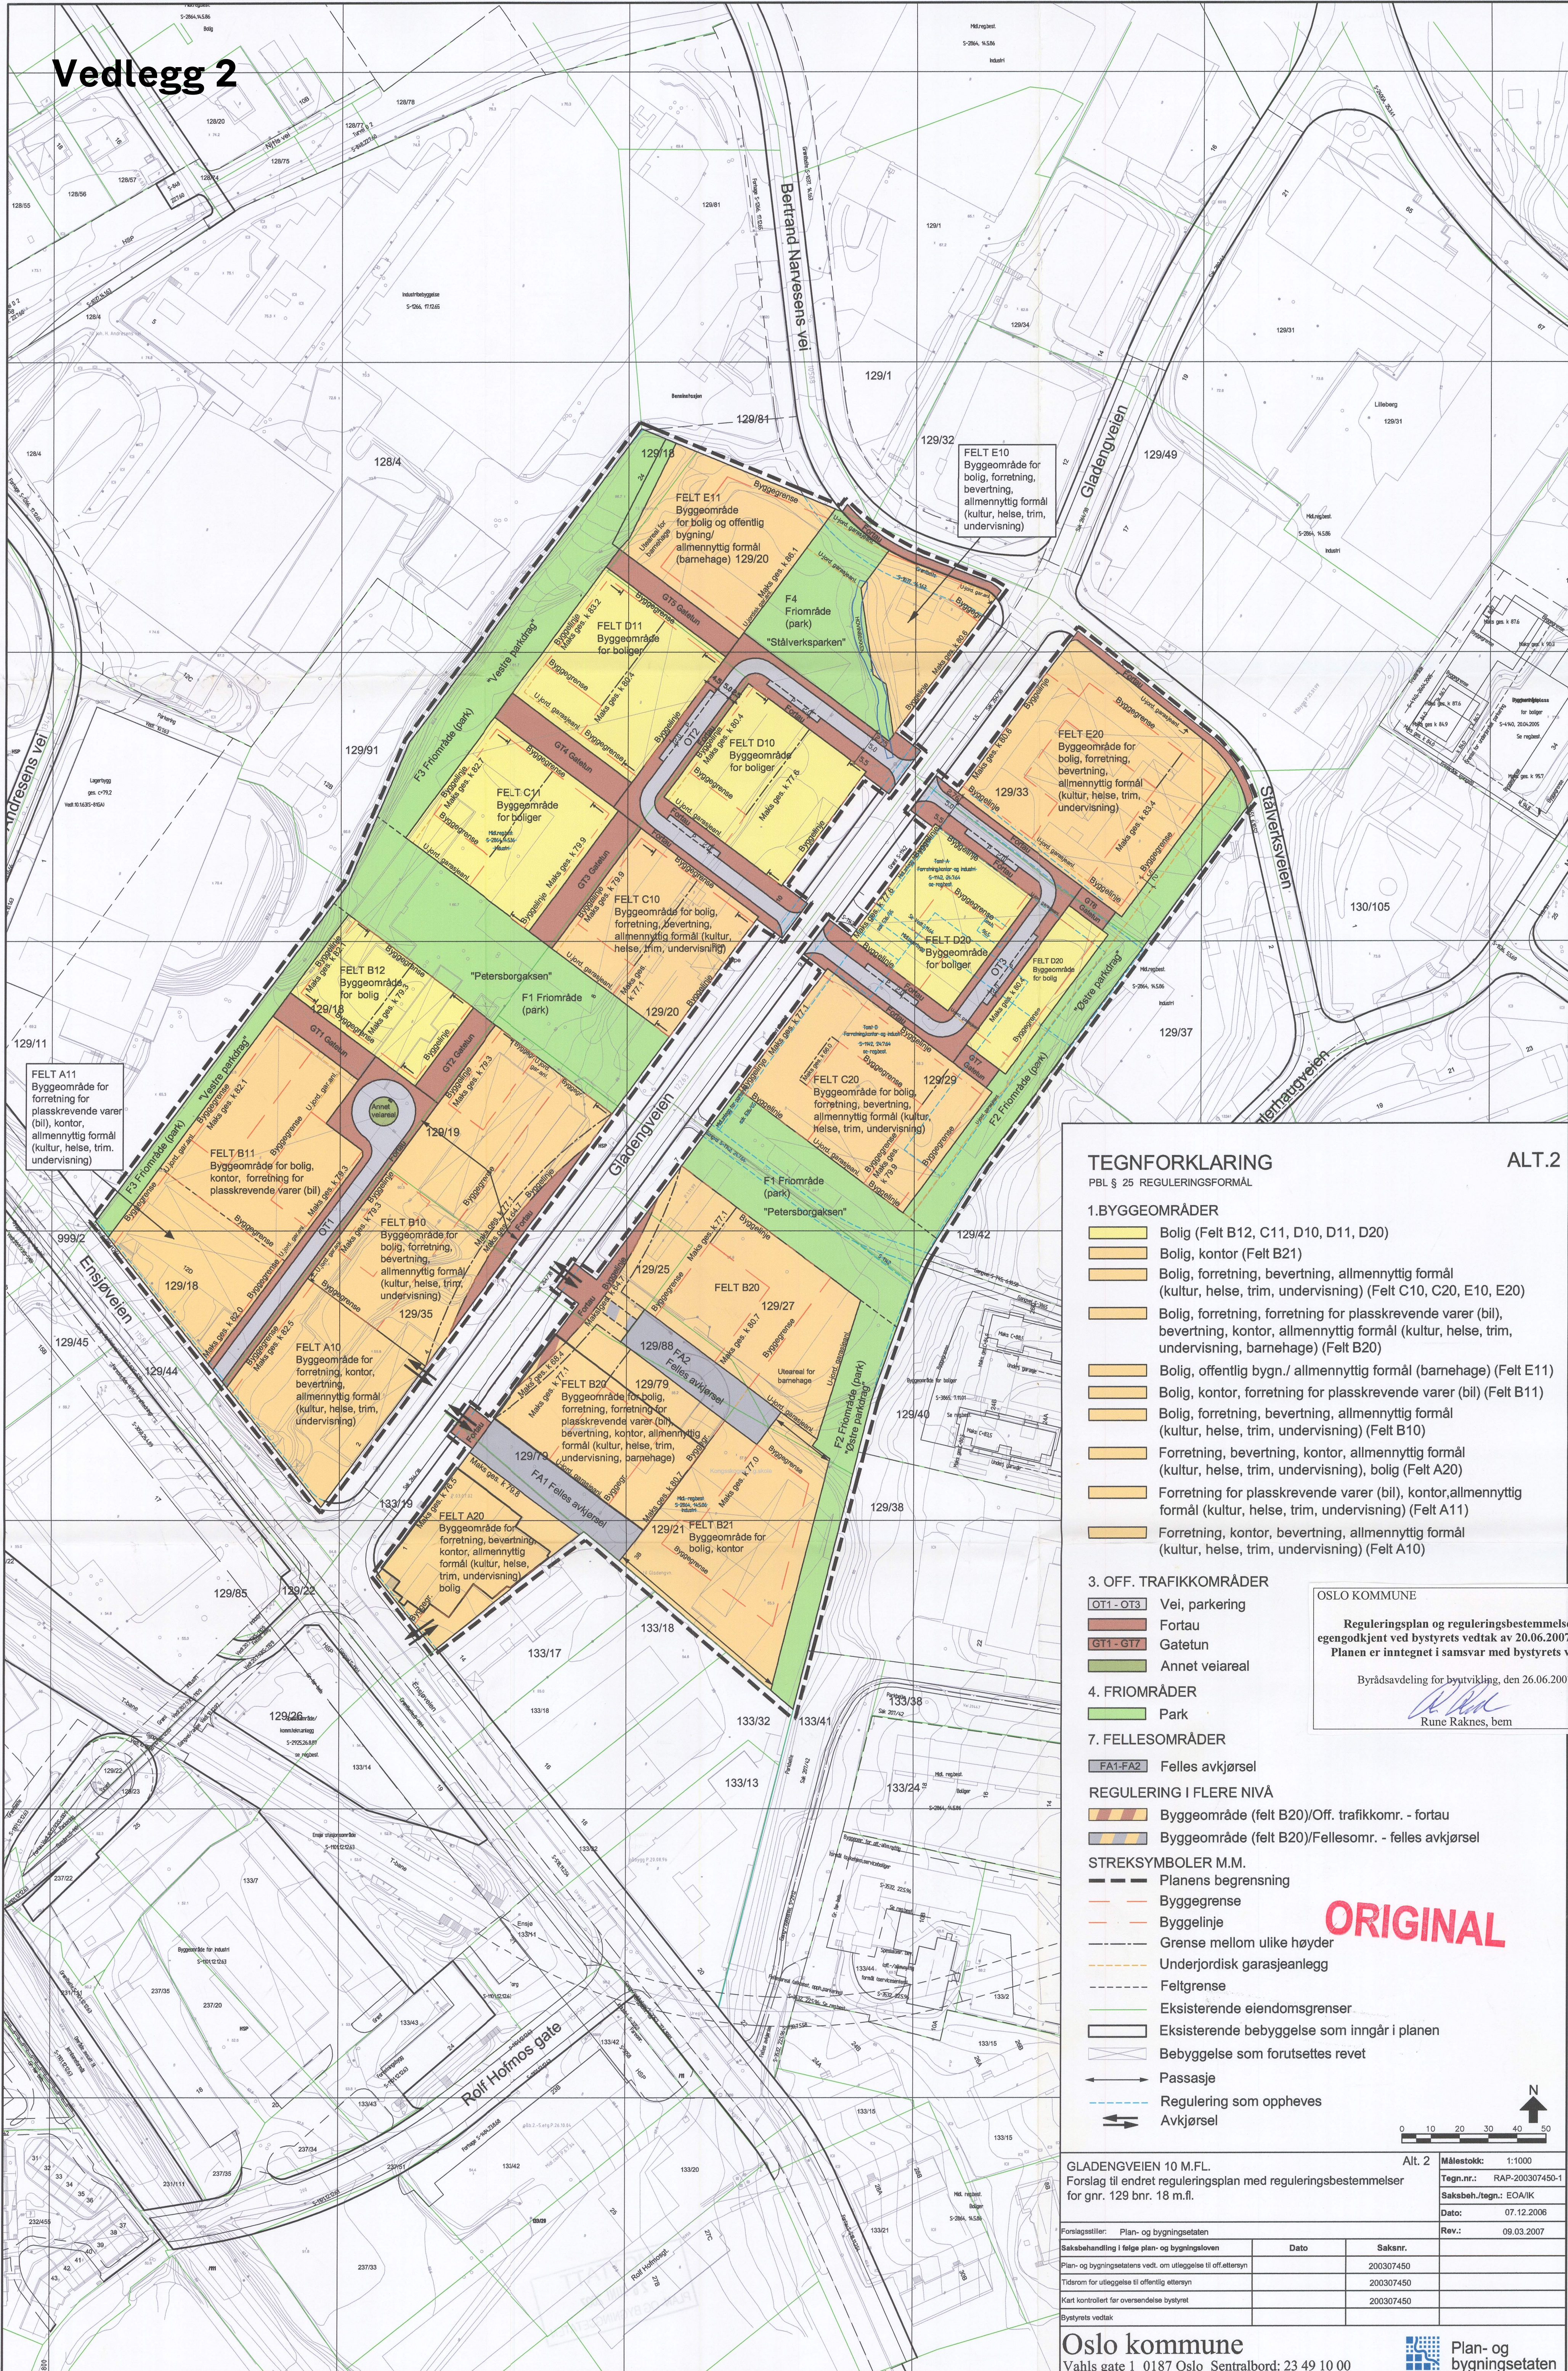

TEGNFORKLARING

ALT.2

PBL § 25 REGULINGSFORMÅL

1.BYGGEOMRÅDER

- Bolig (Felt B12, C11, D10, D11, D20)
- Bolig, kontor (Felt B21)
- Bolig, forretning, bevertning, allmenntytig formål (kultur, helse, trim, undervisning) (Felt C10, C20, E10, E20)
- Bolig, forretning, forretning for plasskrevende varer (bil), bevertning, kontor, allmenntytig formål (kultur, helse, trim, undervisning, barnehage) (Felt B20)
- Bolig, offentlig bygn./ allmenntytig formål (barnehage) (Felt E11)
- Bolig, kontor, forretning for plasskrevende varer (bil) (Felt B11)
- Bolig, forretning, bevertning, allmenntytig formål (kultur, helse, trim, undervisning) (Felt B10)
- Forretning, bevertning, kontor, allmenntytig formål (kultur, helse, trim, undervisning), bolig (Felt A20)
- Forretning for plasskrevende varer (bil), kontor,allmenntytig formål (kultur, helse, trim, undervisning) (Felt A11)
- Forretning, kontor, bevertning, allmenntytig formål (kultur, helse, trim, undervisning) (Felt A10)

3. OFF. TRAFIKKOMRÅDER

- OT1 - OT3 Vei, parkering
- Fortau
- Gatetun
- Annet veiareal

4. FRIOMRÅDER

- Park

7. FELLESOMRÅDER

- FA1-FA2 Felles avkjørsel

REGULERING I FLERE NIVÅ

- Byggeområde (felt B20)/Off. trafikkomr. - fortau
- Byggeområde (felt B20)/Fellesomr. - felles avkjørsel

STREKSYMBOLER M.M.

- Planens begrensning
- Byggegrense
- Byggelinje
- Grense mellom ulike høyder
- Underjordisk garasjeanlegg
- Feltgrense
- Eksisterende eiendomsgrenser
- Eksisterende bebyggelse som inngår i planen
- Bebyggelse som forutsettes revet
- Passasje
- Regulering som oppheves
- Avkjørsel

ORIGINAL

OSLO KOMMUNE
Reguleringsplan og reguleringsbestemmelser ble egendokumentert ved bystyrets vedtak av 20.06.2007 sak 216. Planen er inntegnet i samsvar med bystyrets vedtak.
Byrådsavdeling for byutvikling, den 26.06.2007.
Rune Raknes, bem

GLADENGVEIEN 10 M.F.L.
Forslag til endret reguleringsplan med reguleringsbestemmelser for gnr. 129 bnr. 18 m.fl.

Alt. 2 Målestokk: 1:1000

Tegn.nr.: RAP-200307450-1

Saksbeh./tegn.: EOA/K

Dato: 07.12.2006

Rev.: 09.03.2007

Forslagstiller: Plan- og bygningssetaten	Dato	Saksnr.	Rev.:
Saksbehandling i følge plan- og bygningsloven			
Plan- og bygningssetatens vedt. om utleggelse til offentlig ettersyn		200307450	
Tiderom for utleggelse til offentlig ettersyn		200307450	
Kart kontrollert for oversendelse bystyret		200307450	
Bystyrets vedtak			

Oslo kommune
Vahls gate 1 0187 Oslo Sentralbord: 23 49 10 00

Plan- og bygningssetaten