


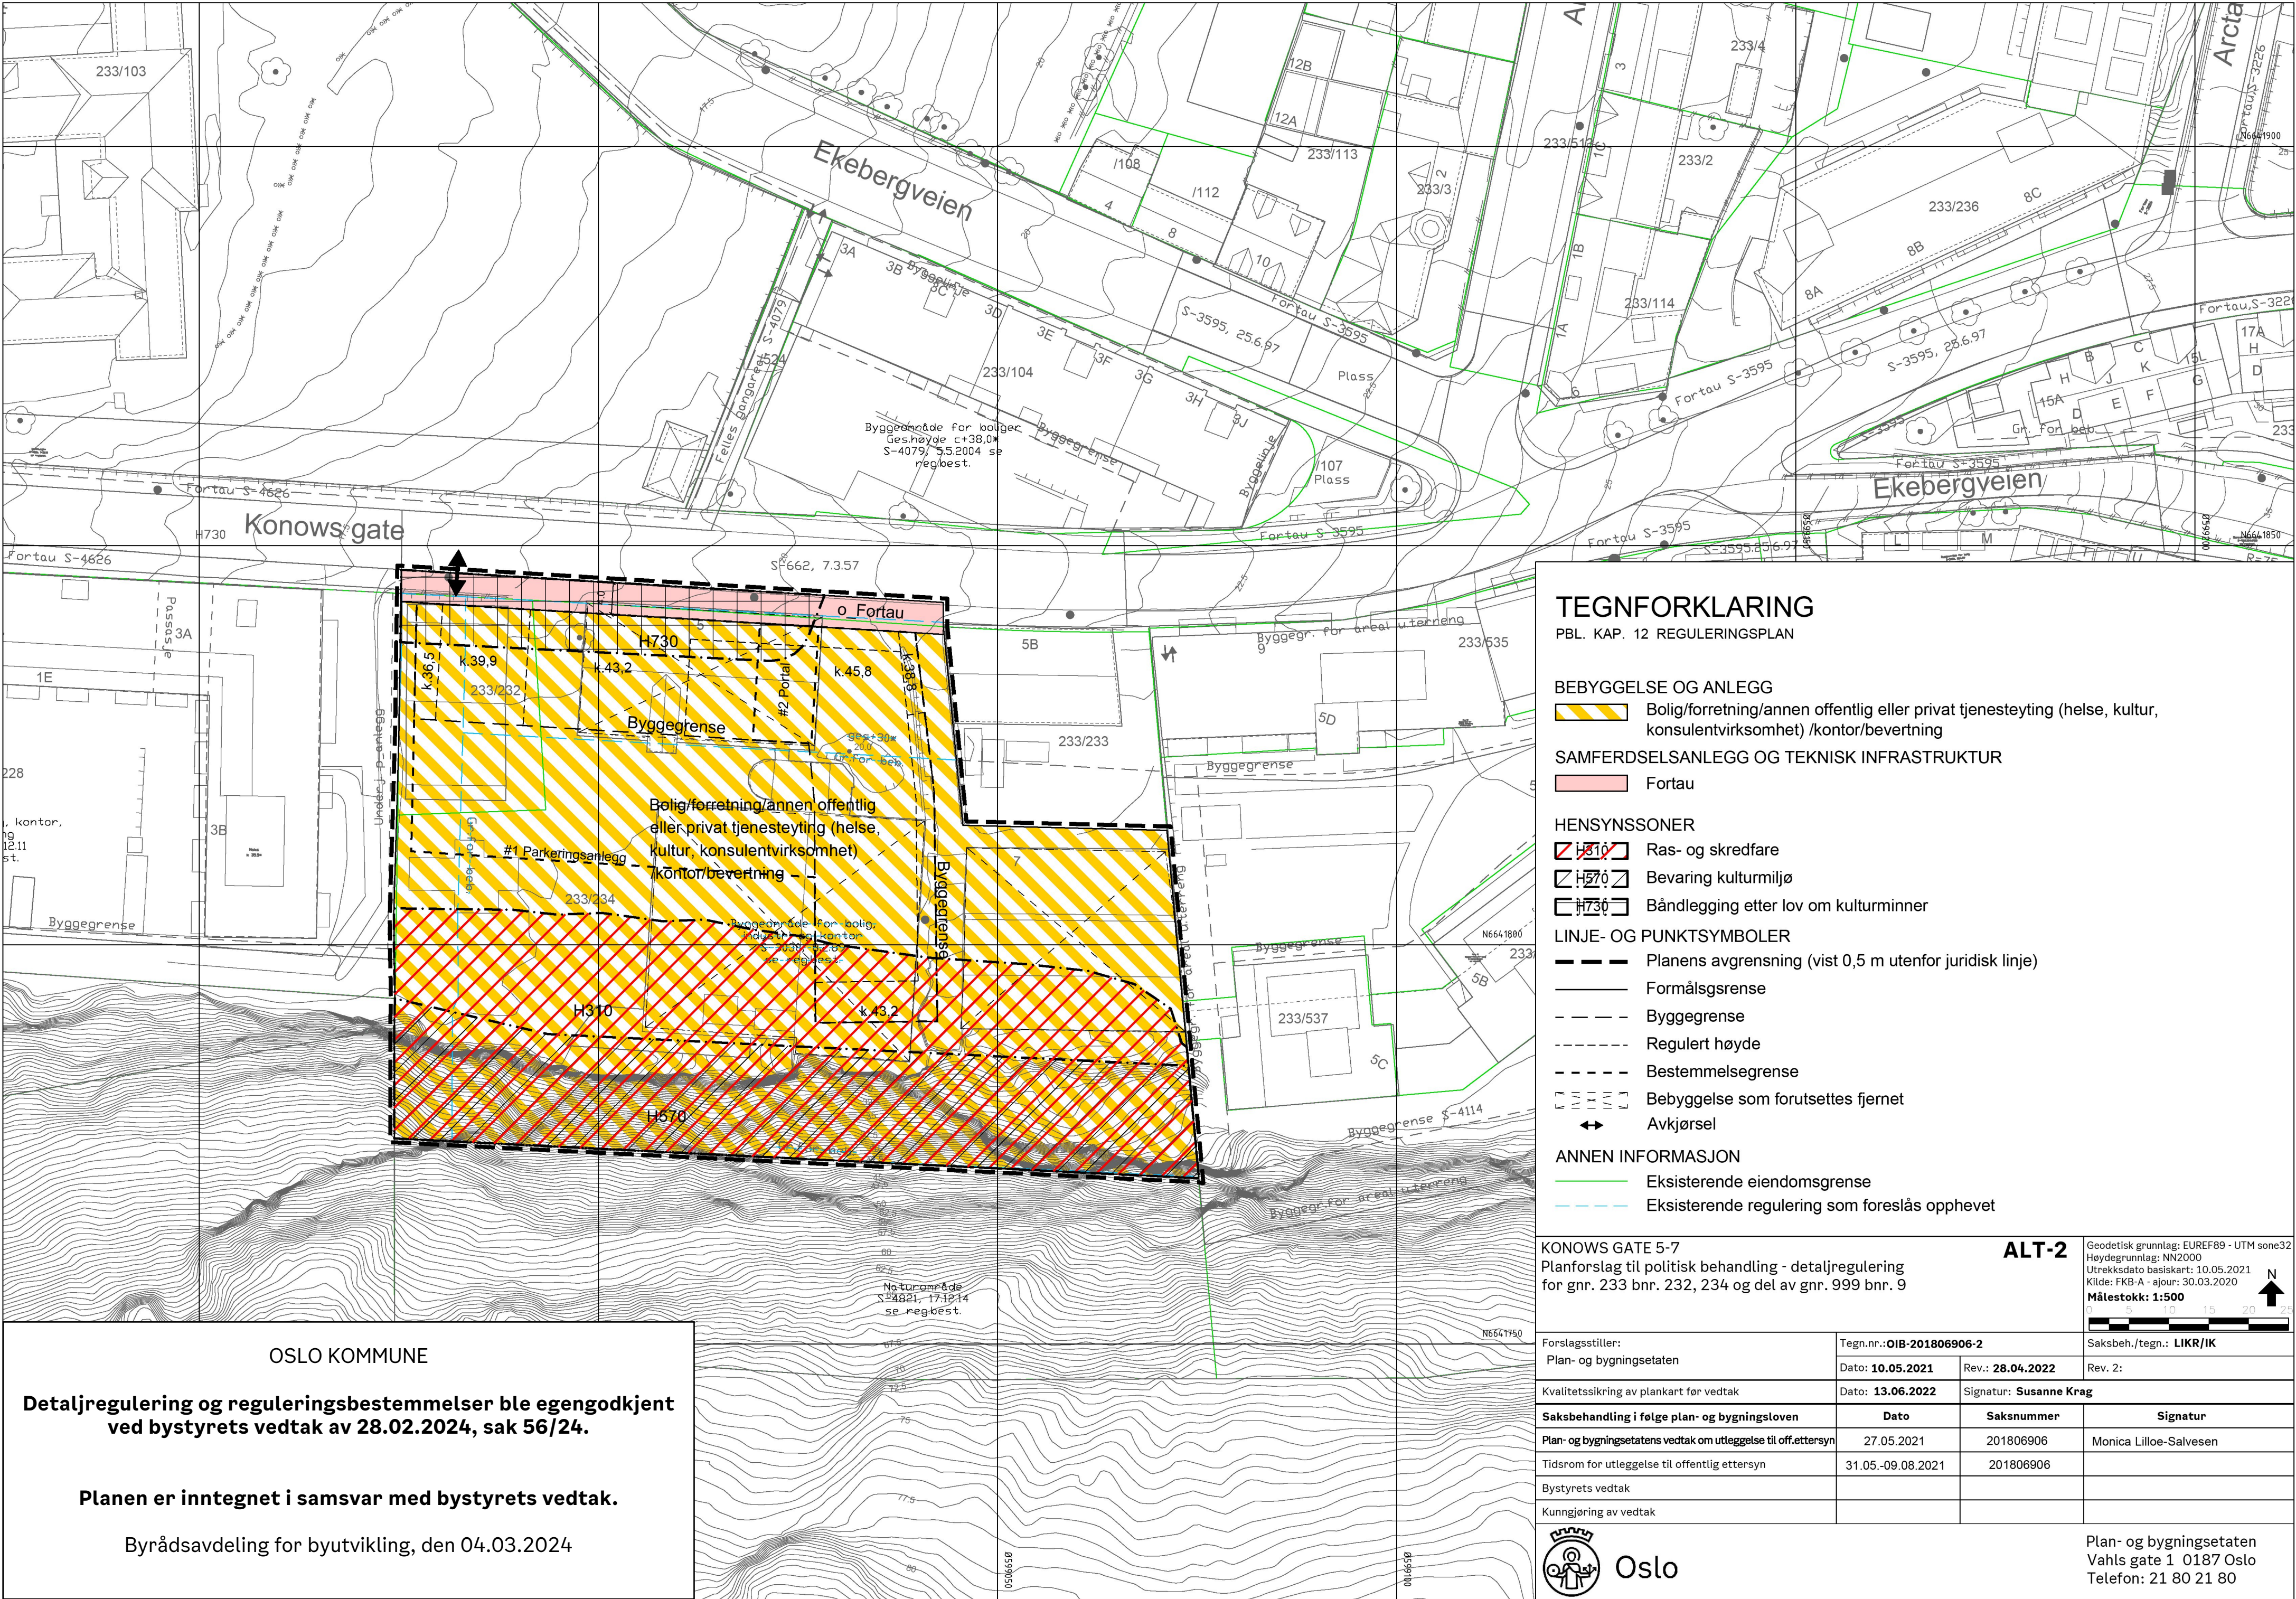

TEGNFORKLARING

PBL. KAP. 12 REGULERINGSPLAN

BEBYGGELSE OG ANLEGG

Bolig/forretning/annen offentlig eller privat tjenesteyting (helse, kultur, konsulentvirksomhet) /kontor/bevertning

SAMFERDSELSANLEGG OG TEKNISK INFRASTRUKTUR

Fortau

HENSYNSSONER

~~H310~~ Ras- og skredfare
 ~~H70~~ Bevaring kulturmiljø
 ~~H730~~ Båndlegging etter lov om kulturminner

LINJE- OG PUNKTSYMBOLER

Planens avgrensning (vist 0,5 m utenfor juridisk linje)
 Formålsgrense
 Byggegrense
 Regulert høyde
 Bestemmelsegrense
 Bebyggelse som forutsettes fjernet
 Avkjørsel

ANNEN INFORMASJON

Eksisterende eiendomsgrense
 Eksisterende regulering som foreslås opphevet

KONOWS GATE 5-7
Planforslag til politisk behandling - detaljregulering
for gnr. 233 bnr. 232, 234 og del av gnr. 999 bnr. 9

ALT-2

Geodetisk grunnlag: EUREF89 - UTM sone32
Høydegrunnlag: NN2000
Utrekksdato basiskart: 10.05.2021
Kilde: FKB-A - ajour: 30.03.2020
Målestokk: 1:500
 N

Forslagsstiller: Plan- og bygningsetaten	Tegn.nr.: OIB-201806906-2		Saksbeh./tegn.: LIKR/IK
	Dato: 10.05.2021	Rev.: 28.04.2022	Rev. 2:
Kvalitetssikring av plankart for vedtak	Dato: 13.06.2022	Signatur: Susanne Krag	
Saksbehandling i følge plan- og bygningsloven	Dato	Saksnummer	Signatur
Plan- og bygningsetatens vedtak om utleggelse til off. ettersyn	27.05.2021	201806906	Monica Lilloe-Salvesen
Tidsrom for utleggelse til offentlig ettersyn	31.05.-09.08.2021	201806906	
Bystyrets vedtak			
Kunngjøring av vedtak			



Plan- og bygningsetaten
Vahls gate 1 0187 Oslo
Telefon: 21 80 21 80

OSLO KOMMUNE

Detaljregulering og reguleringsbestemmelser ble egengodkjent ved bystyrets vedtak av 28.02.2024, sak 56/24.

Planen er inntegnet i samsvar med bystyrets vedtak.

Byrådsavdeling for byutvikling, den 04.03.2024